

**Филиал федерального государственного бюджетного учреждения "Федеральная кадастровая палата
Росреестра" по Московской области**
(полное наименование органа кадастрового учета)

КП.1

КАДАСТРОВЫЙ ПАСПОРТ

Здания
(вид объекта недвижимого имущества)

Лист №	1	Всего листов:	2
--------	---	---------------	---

"26" мая 2015 г. № МО-15/ЗВ-954730	
Кадастровый номер:	50:28:0010579:35
Номер кадастрового квартала:	50:28:0010579
Предыдущие номера:	—
Дата внесения номера в государственный кадастр недвижимости:	18.03.2015

Описание объекта недвижимого имущества:

1	Адрес (описание местоположения):	Московская область, город Домодедово, микрорайон Центральный, улица Каширское шоссе, д. 107		
2	Основная характеристика:	площадь (тип)	426.1 (значение)	кв.м (единица измерения)
3	Назначение:	Нежилое здание		
4	Наименование:	—		
5	Количество этажей, в том числе подземных этажей :	2		
6	Материал наружных стен:	Смешанные		
7	Год ввода в эксплуатацию (завершения строительства):	2014		
8	Кадастровая стоимость (руб.):	578775.89		
9	Кадастровый номер земельного участка (участков), в пределах которого расположен объект недвижимого имущества:	50:28:0000000:42483		
10	Степень готовности объекта незавершенного строительства (%)	—		
11	Кадастровые номера помещений, расположенных в здании или сооружении:	—		
12	Сведения о правах: —			
13	Сведения о включении в реестр объектов культурного наследия: —			
14	Особые отметки: —			
15	Сведения о кадастровых инженерах: Арбузова Ольга Юрьевна, 50-13-931, 03.03.2015 г.			
16	Дополнительные сведения:			
	16.1	Кадастровые номера объектов недвижимости, образованных с объектом недвижимости —		
	16.2	Кадастровые номера объектов недвижимости, образованных из объекта недвижимости —		
16.3	Кадастровые номера объектов, подлежащих снятию с кадастрового учета —			
17	Характер сведений государственного кадастра недвижимости (статус записи об объекте): Сведения об объекте недвижимости имеют статус учтенные			

Начальник Домодедовского отдела		Т. К. Лаврова
(полное наименование должности)	(подпись)	(инициалы, фамилия)

М.П.


КАДАСТРОВЫЙ ПАСПОРТ

Здания
(вид объекта недвижимого имущества)

Лист №	2	Всего листов:	2
--------	---	---------------	---

"26" мая 2015 г. № МО-15/ЗВ-954730
Кадастровый номер: 50:28:0010579:35

Схема расположения объекта недвижимого имущества на земельном участке(ах):

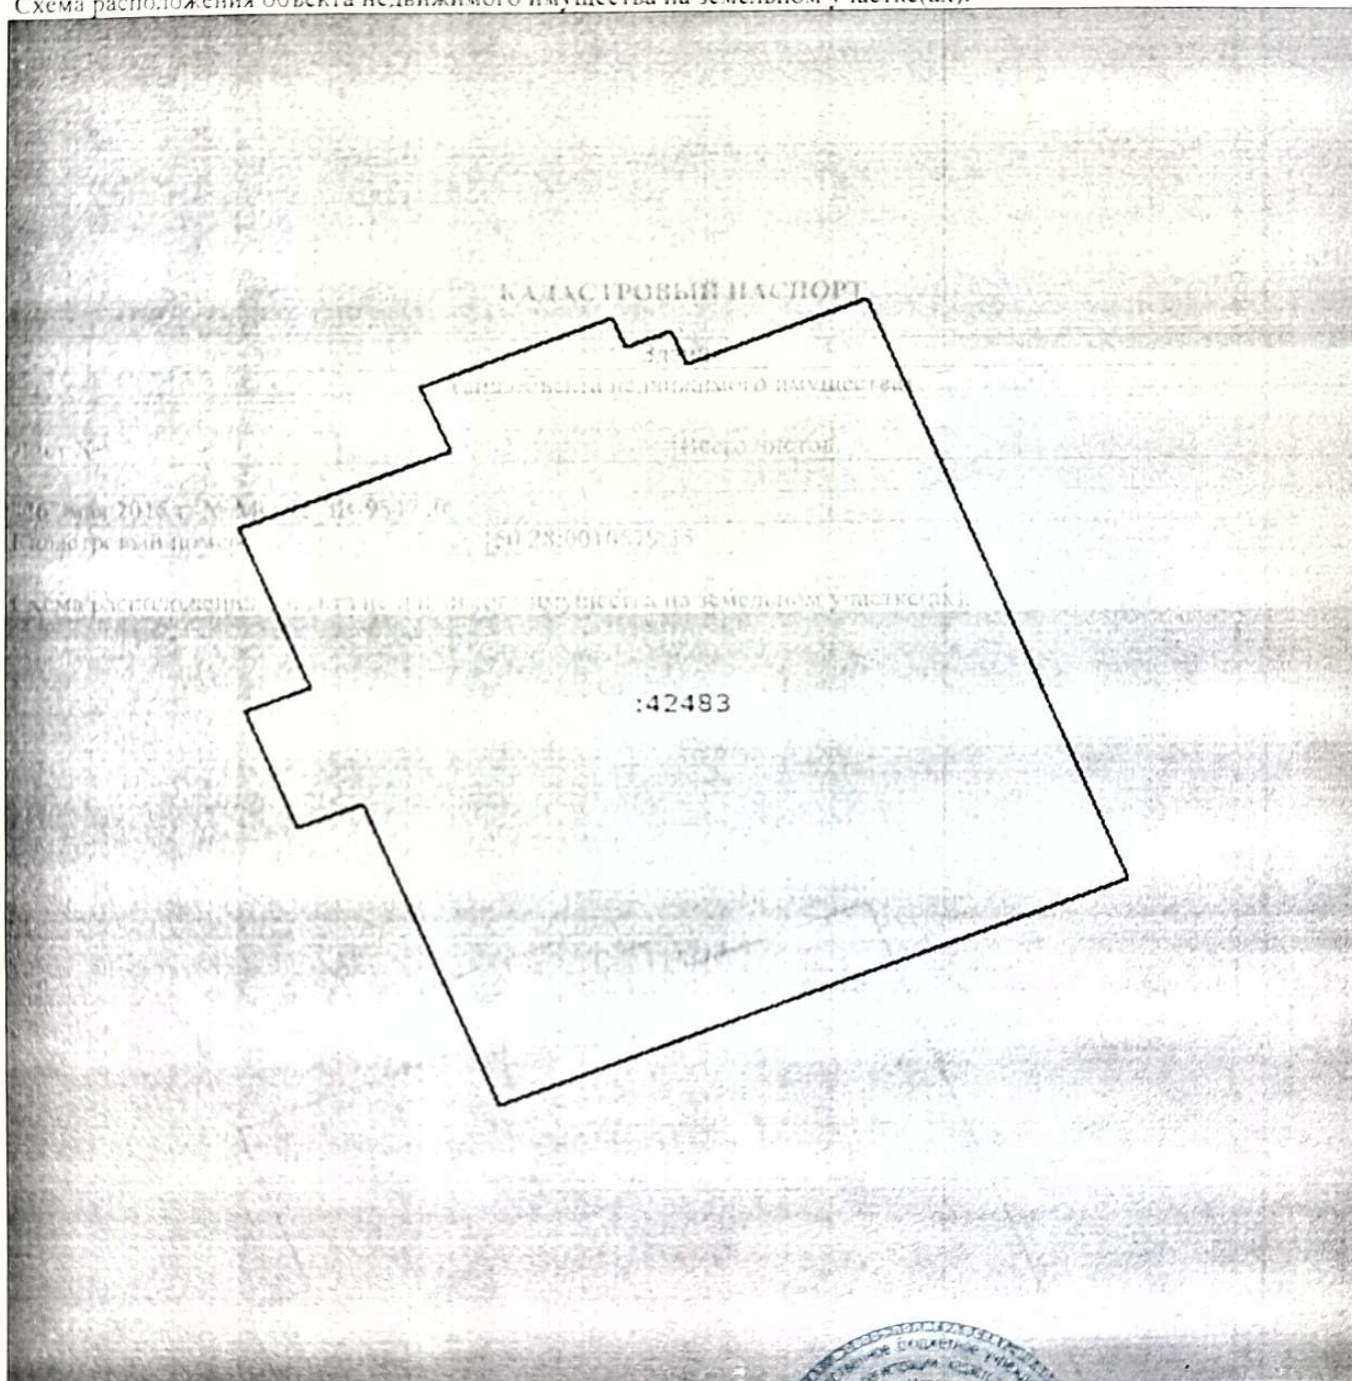

Масштаб 1: 200

Начальник Домодедовского отдела	Т. К. Лаврова
(полное наименование должности)	(инициалы, фамилия)

М.П.

