


ПРОЕКТ «ВНЕСЕНИЕ ИЗМЕНЕНИЙ В ГЕНЕРАЛЬНЫЙ ПЛАН ГОРОДСКОГО ОКРУГА ДОМОДЕДОВО МОСКОВСКОЙ ОБЛАСТИ ПРИМЕНИТЕЛЬНО К НАСЕЛЕННОМУ ПУНКТУ Д. КУЧИНО И ЧАСТИ НАСЕЛЕННОГО ПУНКТА Г. ДОМОДЕДОВО»

КАРТА СУЩЕСТВУЮЩИХ И ПЛАНИРУЕМЫХ ОСОБО ОХРАНЯЕМЫХ ПРИРОДНЫХ ТЕРРИТОРИЙ, ЗОН САНИТАРНОЙ ОХРАНЫ ИСТОЧНИКОВ ПИТЬЕВОГО ВОДОСНАБЖЕНИЯ, ВОДООХРАННЫХ ЗОН, ПРИБРЕЖНЫХ ЗАЩИТНЫХ ПОЛОС, БЕРЕГОВЫХ ПОЛОС ВОДНЫХ ОБЪЕКТОВ, ЗОН ЗАТОПЛЕНИЯ И ПОДТОПЛЕНИЯ, ПРИМЕНИТЕЛЬНО К НАСЕЛЕННОМУ ПУНКТУ Д. КУЧИНО И ЧАСТИ НАСЕЛЕННОГО ПУНКТА Г. ДОМОДЕДОВО

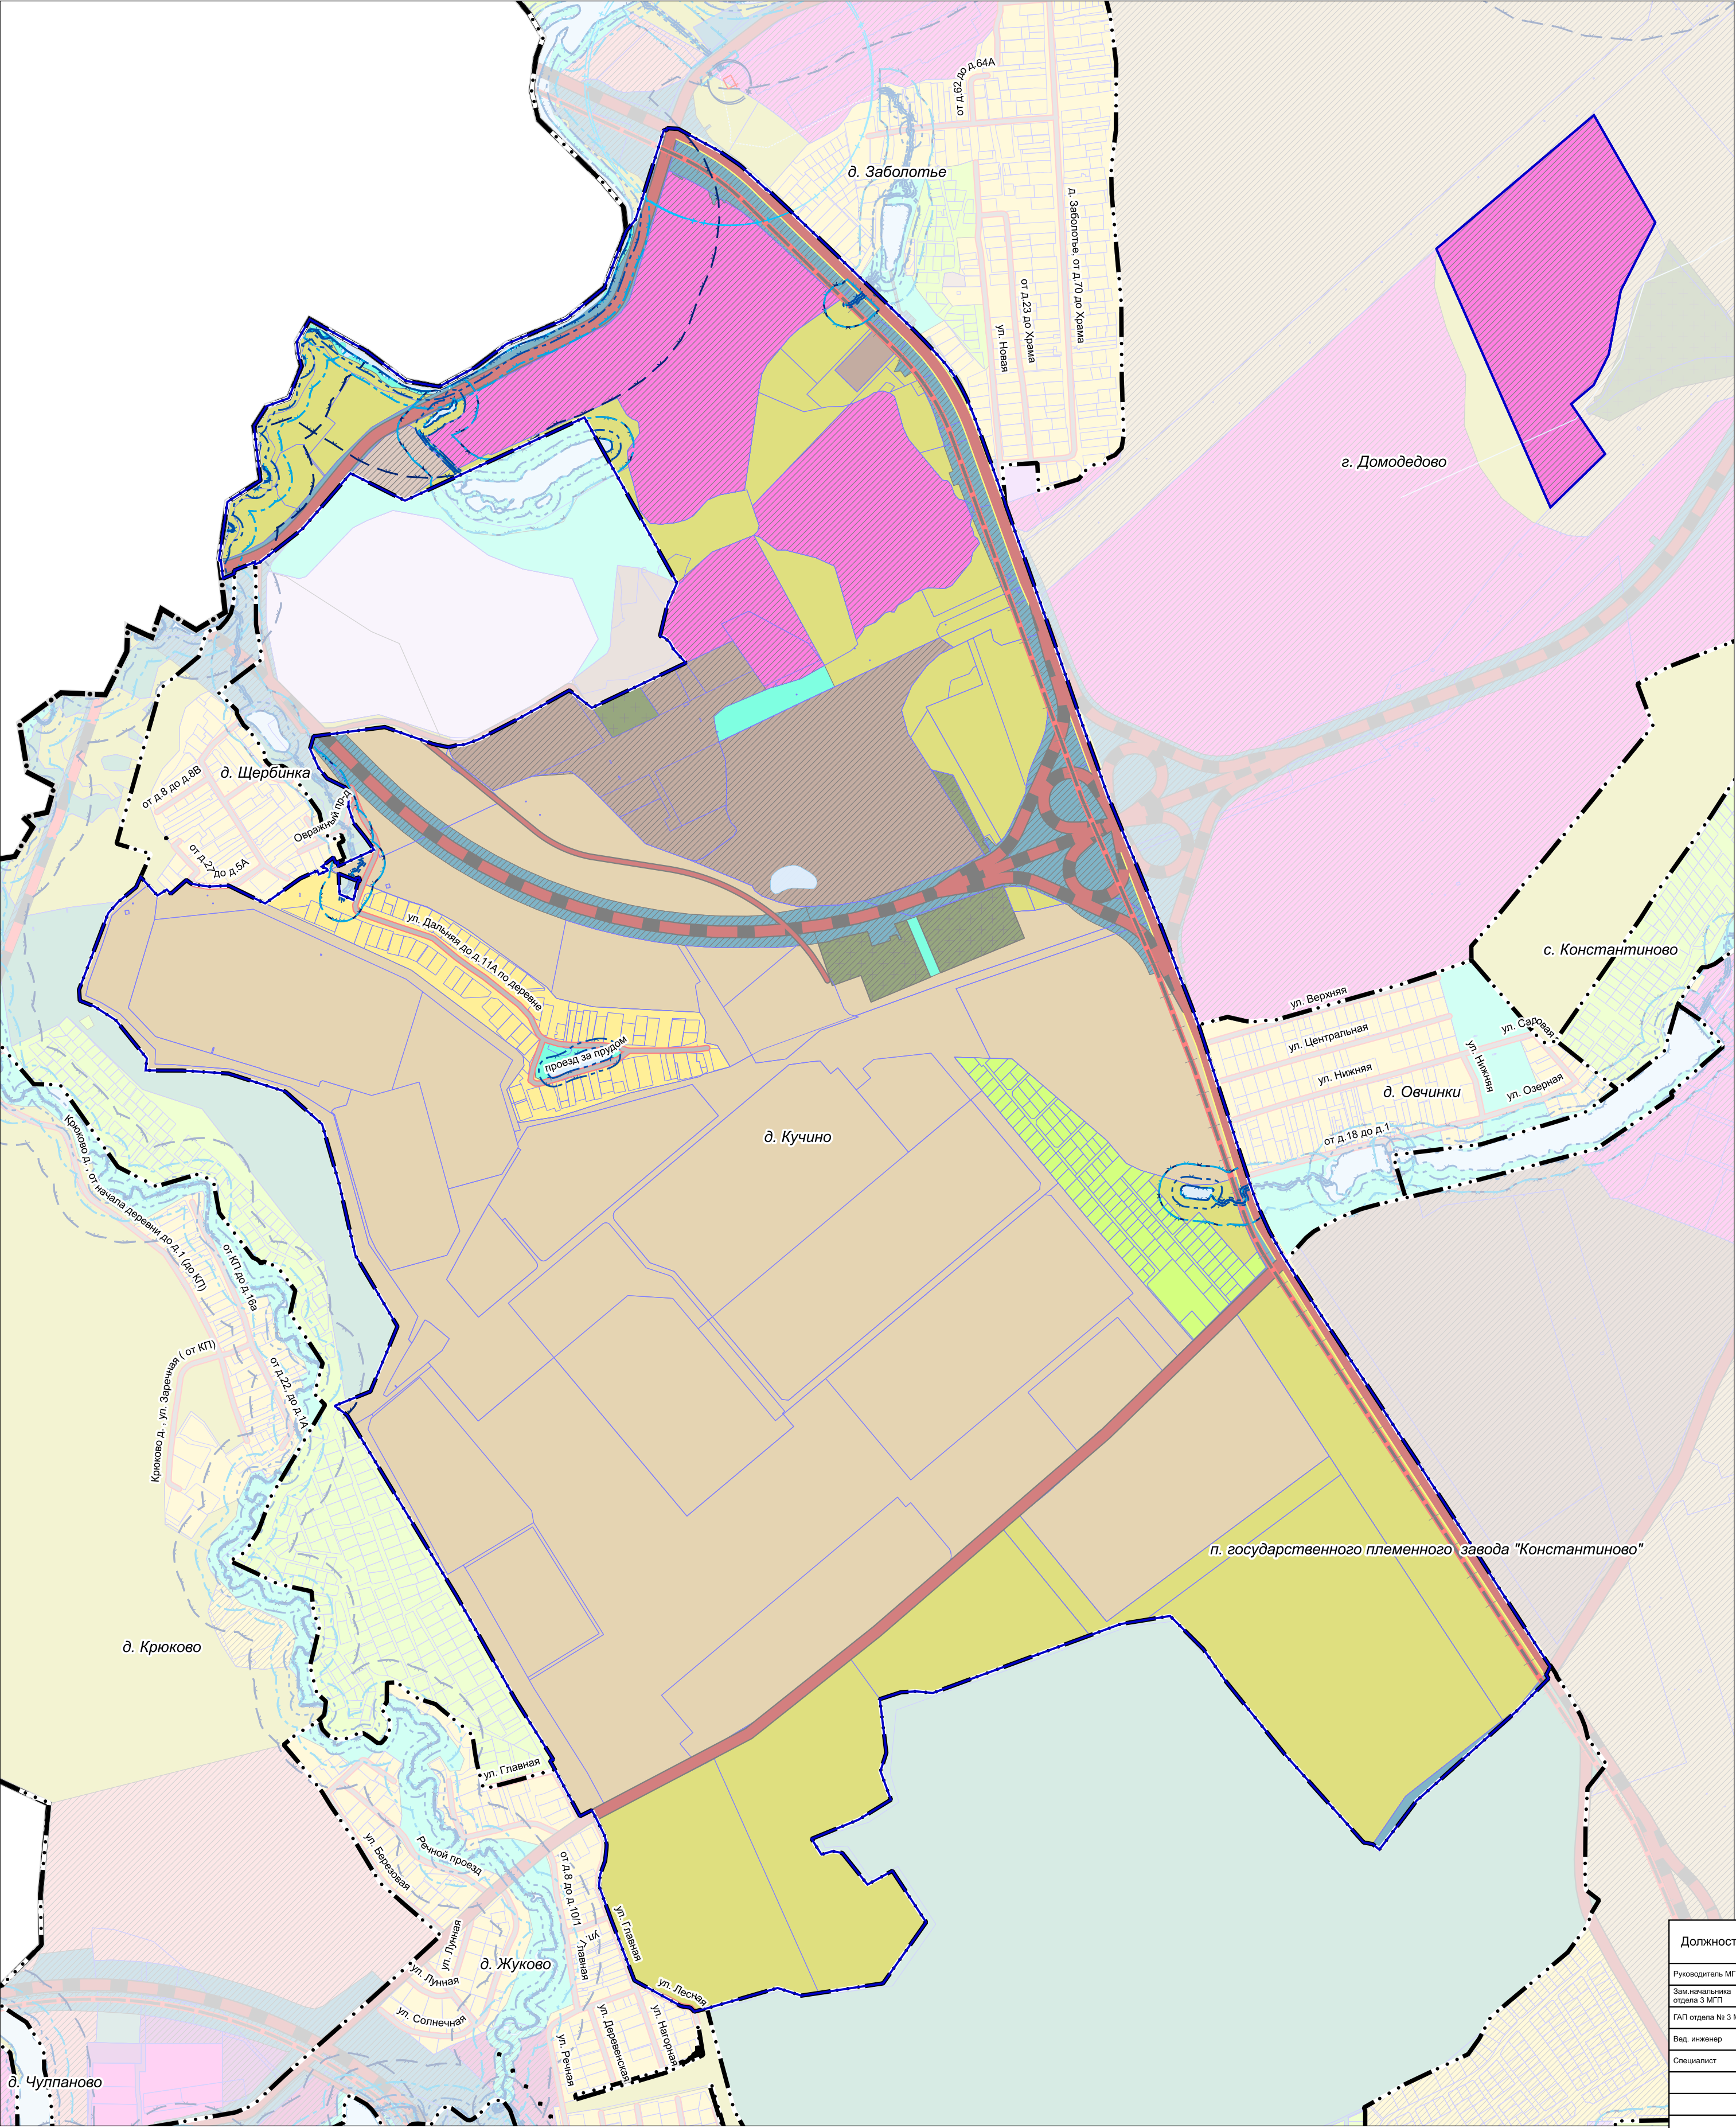

УСЛОВНЫЕ ОБОЗНАЧЕНИЯ

Границы

городского округа Домодедово Московской области

населенных пунктов (утвержденные)

разработки генерального плана *

* Территории и объекты вне границ разработки отображены в информационных целях и не являются предметом утверждения настоящего генерального плана

земельных участков, поставленных на кадастровый учет

Функциональные зоны

Зона застройки индивидуальными и блокированными жилыми домами

Зона multifunctional смешанной застройки

Зона multifunctional смешанной застройки

Производственная зона

Коммунально-складская зона

Зона объектов автомобильного транспорта

Зона сельскохозяйственного назначения (сельскохозяйственное использование и сельскохозяйственное производство)

Зона, предназначенная для ведения садоводства и огородничества

Сельскохозяйственно-производственная зона

Зона озелененных территорий (лесопарки, парки, сады, скверы, бульвары, городские леса и другие)

Зона кладбищ

Зона крематориев

Планируемые функциональные зоны

Существующие зоны с особыми условиями использования территории (ЗООИТ) **

Береговая полоса

Прибрежная защитная полоса

Водоохранная зона

Третий пояс зоны санитарной охраны источника водоснабжения

** в соответствии со сведениями ИСОГД МО

ОСОБО ОХРАНЯЕМЫЕ ПРИРОДНЫЕ ТЕРРИТОРИИ В ГРАНИЦЕ РАЗРАБОТКИ ГЕНЕРАЛЬНОГО ПЛАНАОТСУТСТВУЮТ.

ЗОНЫ ЗАТОПЛЕНИЯ И ПОДТОПЛЕНИЯ НЕ РАЗРАБОТАНЫ В УСТАНОВЛЕННОМ ПОРЯДКЕ.

Должность	ФИО	Подпись	Дата	Договор от 25.02.2025 № 105-2025-Э			
Руководитель МПТ	Богачев П.С.			Московская область, городской округ Домодедово			
Зам. начальника отдела З МПТ	Макаров Н.В.						
ГАП отдела № 3 МПТ	Гордеев И.В.						
Вед. инженер	Крайнов Н.С.			Внесение изменений в генеральный план городского округа Домодедово Московской области, применительно к населенному пункту д. Кучино и части населенного пункта г. Домодедово	Стадия	Лист	Листов
Специалист	Гордеев И.А.					2	2
Проверил	Макаров Н.В.			НИИПИ градостроительства ГАУ МО «НИИПИ градостроительства»			
				Масштаб 1:10000			