


ВНЕСЕНИЕ ИЗМЕНЕНИЙ В ГЕНЕРАЛЬНЫЙ ПЛАН ГОРОДСКОГО ОКРУГА ДОМОДЕДОВО МОСКОВСКОЙ ОБЛАСТИ

Карта размещения муниципального образования в устойчивой системе расселения Московской области

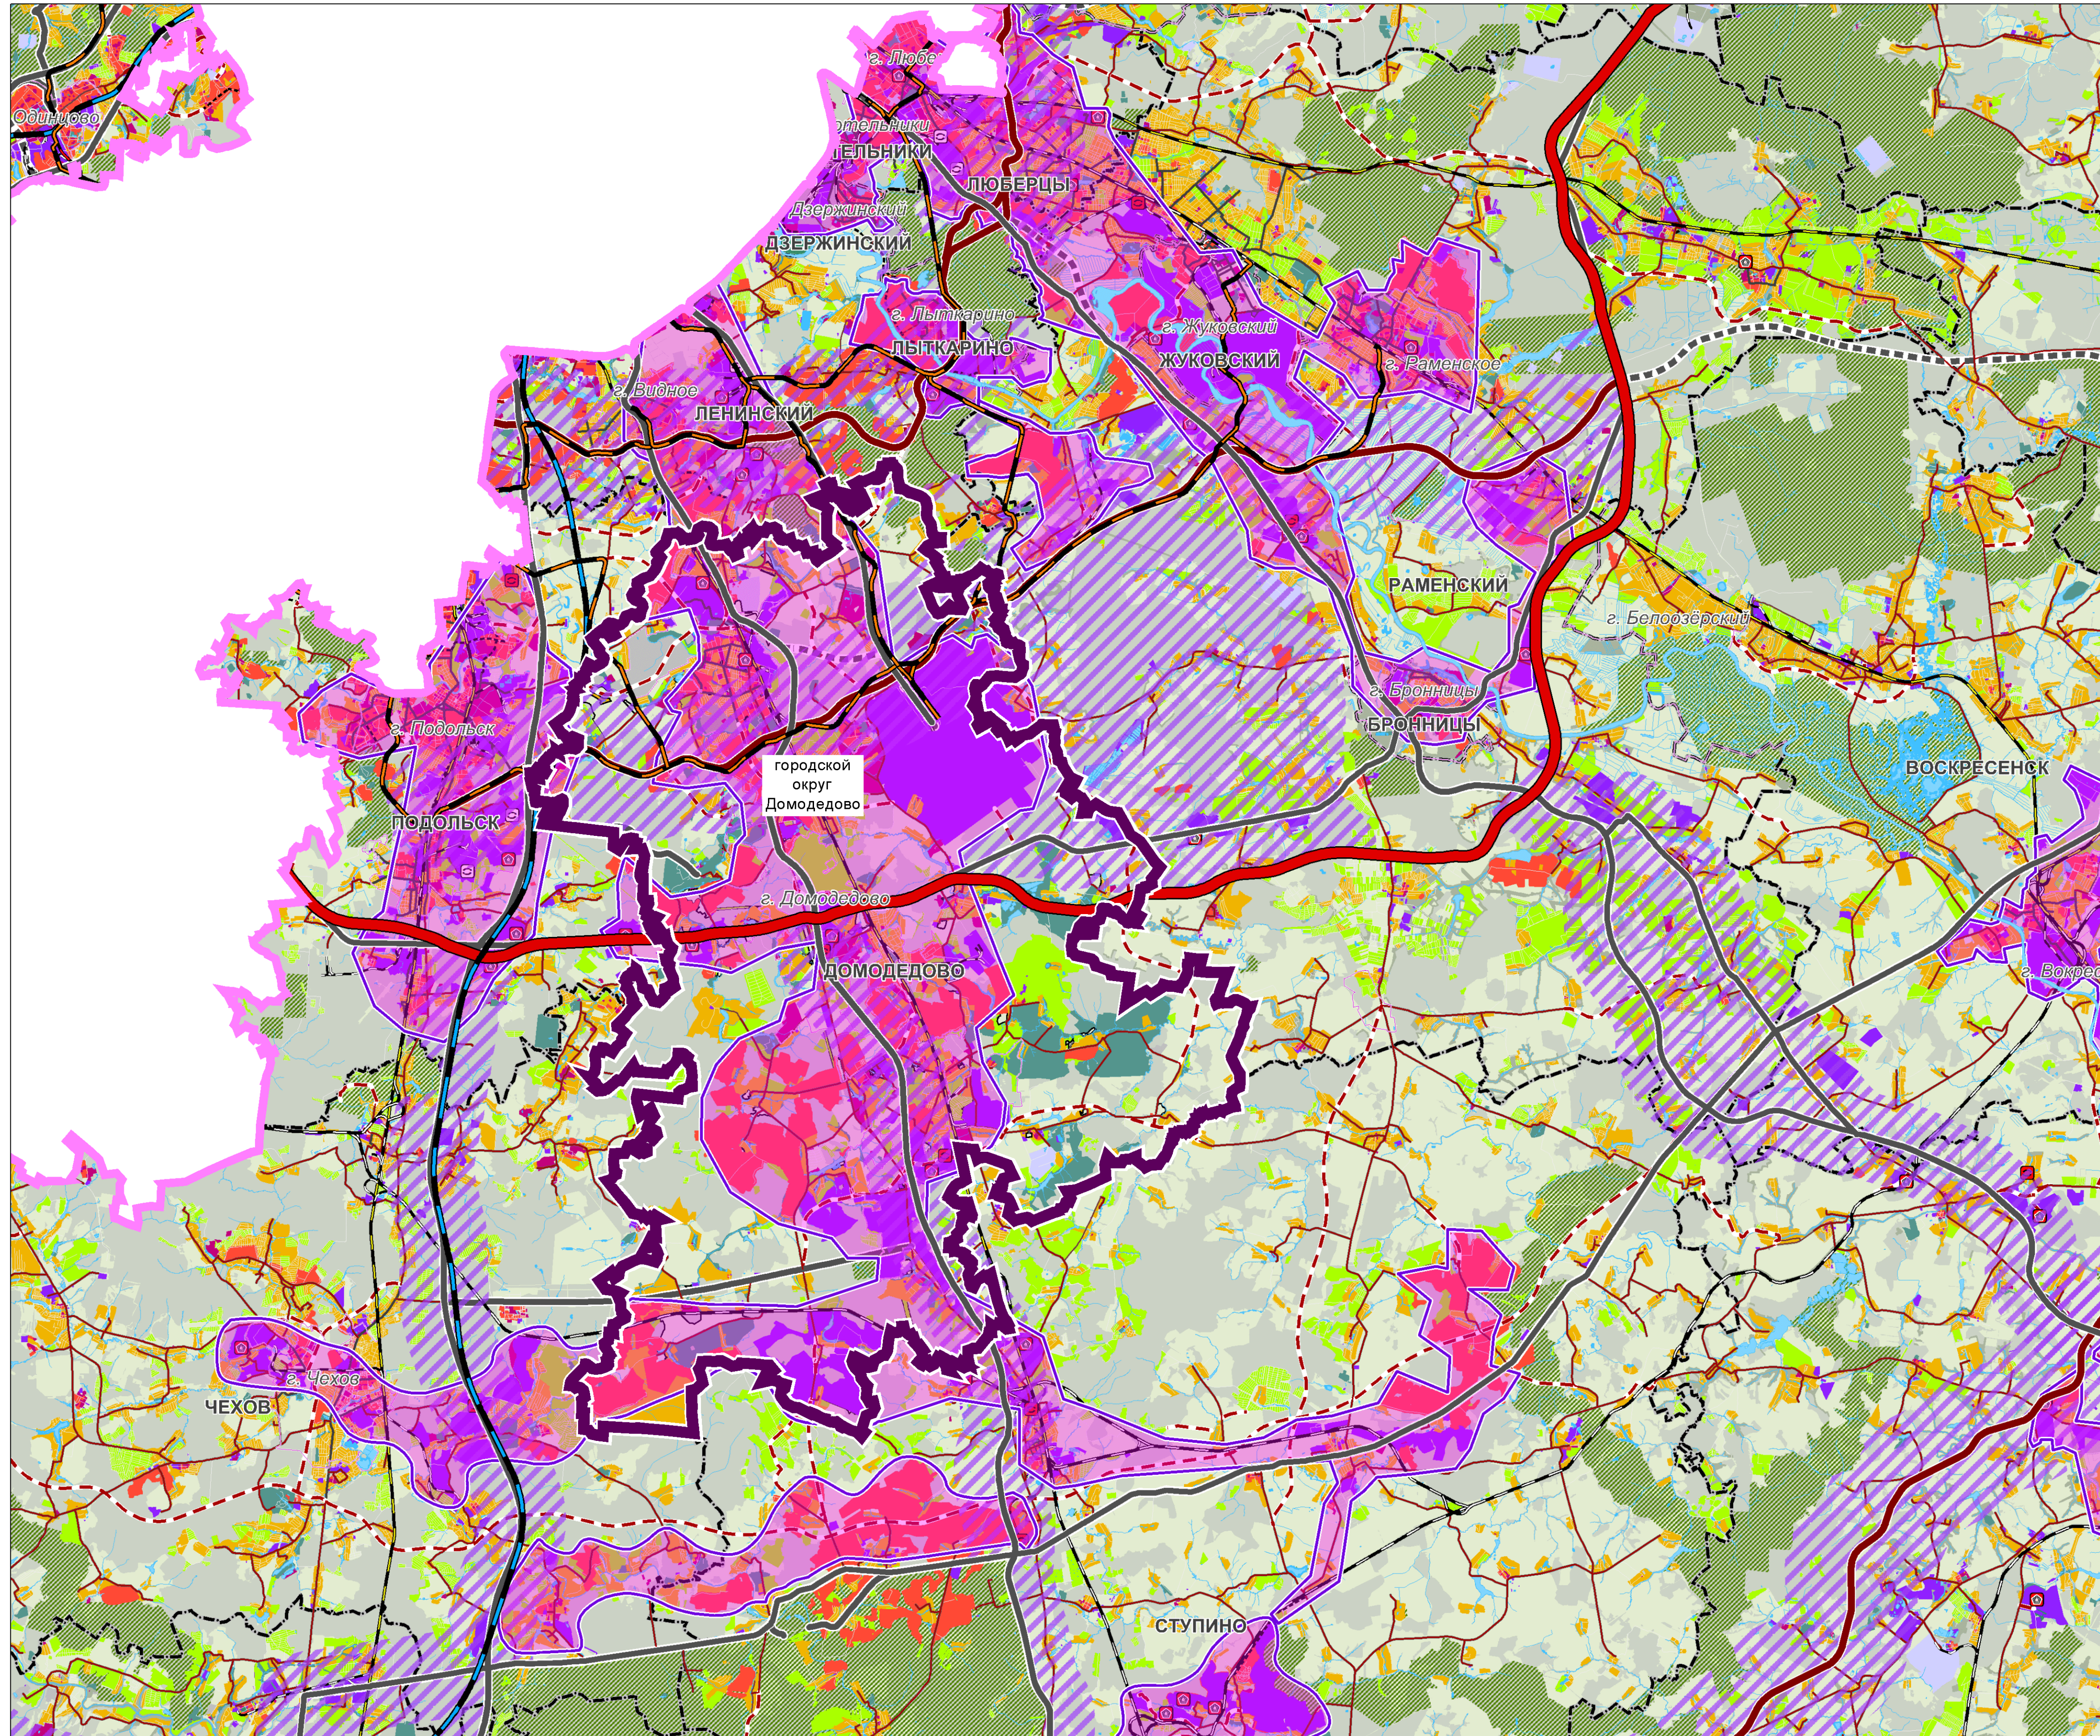

УСЛОВНЫЕ ОБОЗНАЧЕНИЯ

- Московской области
- Городского округа Домодедово
- Границы субъектов Российской Федерации
- Границы городских округов
- Границы городов
- Существующие особо охраняемые природные территории федерального значения
- Территории градостроительной активности Московской области**
- Территории для реализации инвестиционных проектов, создания и развитие особых экономических зон, кластеров
- Иные территории развития и обеспечения транспортной и инженерной инфраструктурой
- Урбанизированные территории**
- Территории промышленных и промышленных парков, (КурТ) не жилого назначения, производственных и коммунально складских зон
- Комплексное устойчивое развитие территории (КУРТ) жилого назначения
- Территории многофункциональных общественно-деловых зон
- Субурбанизированные территории**
- Территории индивидуальной жилой застройки
- Садоводческие, огороднические некоммерческие товарищества
- Территории рекреационного назначения
- Территории сельскохозяйственного использования
- Природный комплекс Московской области**
- Лесной фонд, заселенные территории
- Водный фонд
- Транспортно-пересадочные узлы
- Транспортно-логистические центры
- Объекты, связанные с производственной деятельностью
- Региональные транспортные коридоры
- Объекты транспортной инфраструктуры**
- Железнодорожные пути**
- Железнодорожный путь общего пользования
- Железнодорожный путь необщего пользования
- Автомобильные дороги**
- Центральная кольцевая автомобильная дорога (ЦКАД)
- Автомобильные дороги федерального значения
- Автомобильные дороги регионального или межмуниципального значения
- Автомобильные дороги местного значения
- Улично-дорожная сеть населенных пунктов**
- Магистральные улицы районного значения
- Улицы и дороги местного значения
- Линии общественного пассажирского транспорта**
- Линия метрополитена
- Высокоскоростная железнодорожная магистраль (ВСМ)
- Рельсовый скоростной пассажирский транспорт (РСТ)

Должность	ФИО	Подпись	Дата	Государственное задание от 02.12.2022 № 834.6			
Главный градостроитель	Богачев П.С.			Московская область, городской округ Домодедово			
Рук. МПГП	Макаров Н.В.						
Нач. отдела №1	Гордюхина И.В.			Внесение изменений в генеральный план городского округа Домодедово Московской области	Стадия	Лист	Листов
ГАП	Крайникова Н.С.			ГП	I.1	9	
Проверил	Макаров Н.В.			Карта размещения муниципального образования в устойчивой системе расселения Московской области			
				ИИ и ПИ ГАОУ МО "НИИПИ градостроительства"			