


ПРОЕКТ ВНЕСЕНИЯ ИЗМЕНЕНИЙ В ГЕНЕРАЛЬНЫЙ ПЛАН ГОРОДСКОЙ ОКРУГ ДОМОДЕДОВО МОСКОВСКОЙ ОБЛАСТИ ПРИМЕНИТЕЛЬНО К ЧАСТИ НАСЕЛЕННОГО ПУНКТА Г. ДОМОДЕДОВО

КАРТА ФУНКЦИОНАЛЬНЫХ ЗОН МУНИЦИПАЛЬНОГО ОБРАЗОВАНИЯ

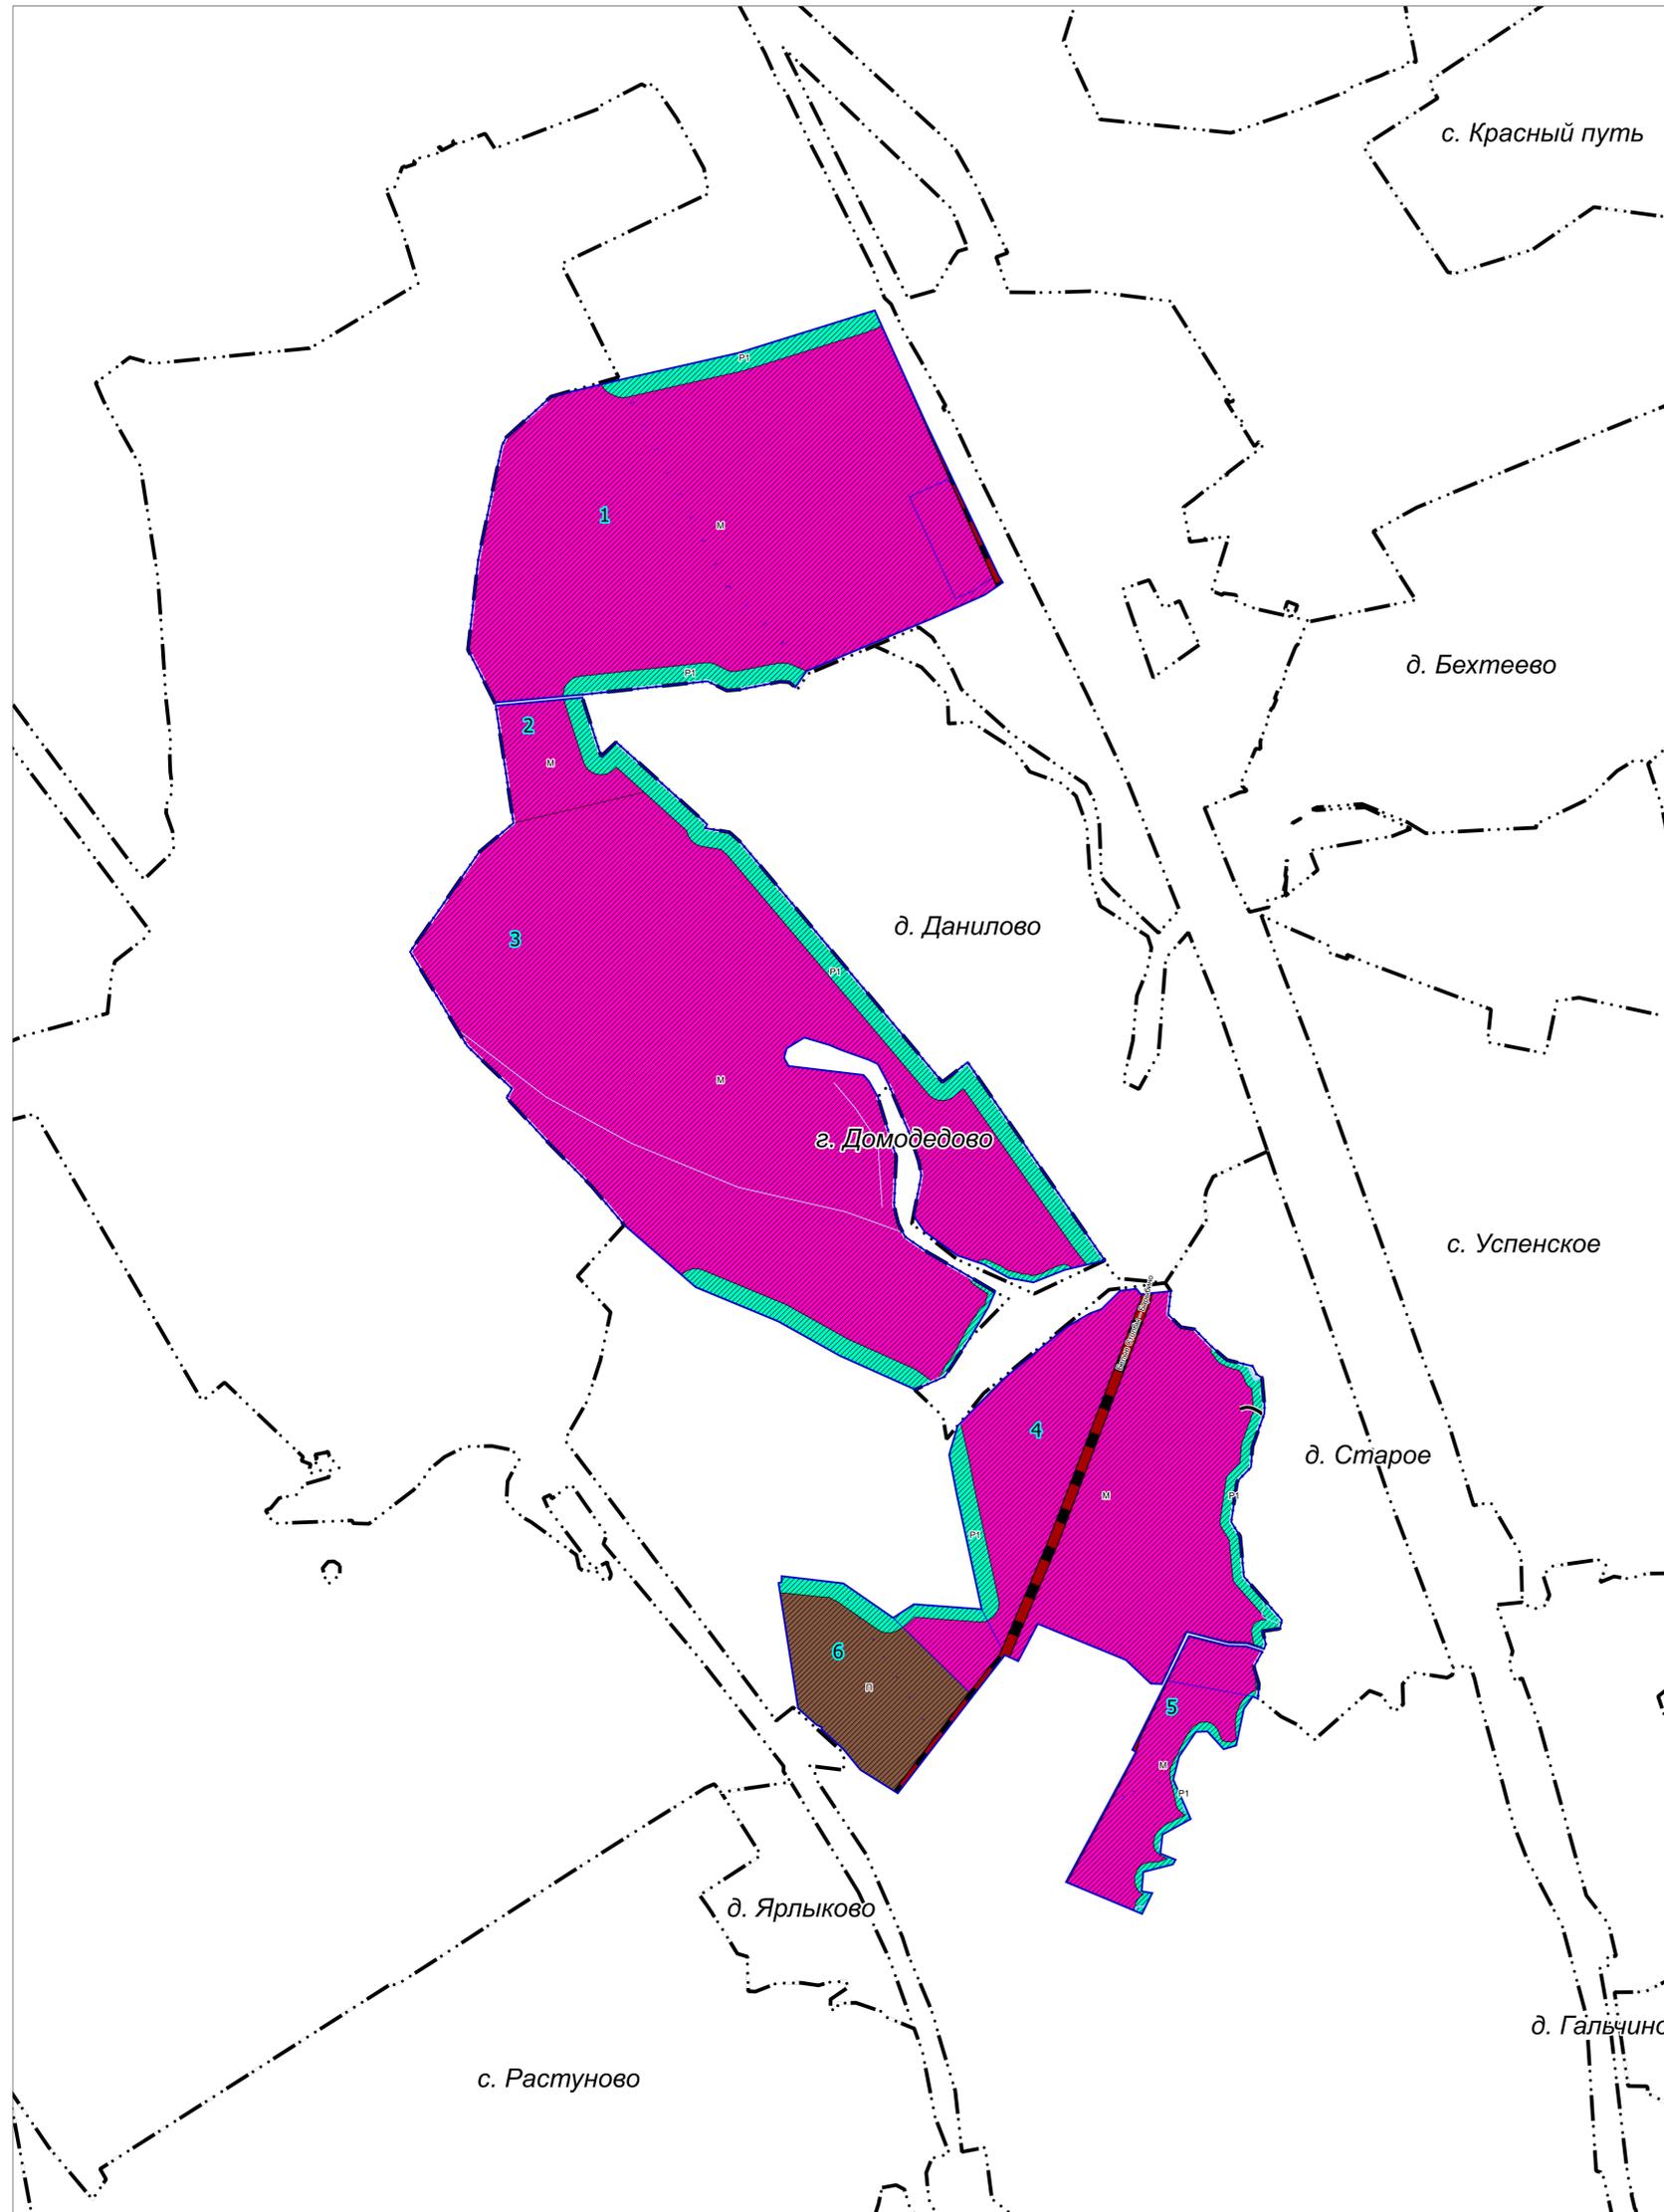

УСЛОВНЫЕ ОБОЗНАЧЕНИЯ

- Границы**
- населенных пунктов (утверждены решением Совета депутатов городского округа Домодедово Московской области от 14.07.2023 № 1-4/1346)
  - разработы генерального плана
  - земельных участков, поставленных на кадастровый учет

\* Территории и объекты вне границ разработки отображены в информационных целях и не являются предметом утверждения настоящего генерального плана

- Функциональные зоны**
- М** Зона многофункциональной смешанной застройки
  - П** Производственная зона
  - P1** Зона озелененных территорий (лесопарки, парки, сады, скверы, бульвары, городские леса и другие)
  - Планируемые функциональные зоны
  - 6** Номер мероприятия планируемых функциональных зон

- Поверхностные водные объекты \*\***
- Водоток (река, ручей, канал)
  - Труба
  - Земли, покрытые поверхностными водами

\*\* Отображены в информационных целях, не являются предметом утверждения генерального плана.

**Объекты транспортной инфраструктуры**

**Объекты регионального и межмуниципального значения \*\*\***

- Автомобильные дороги**
- планируемые

**Объекты местного значения**

- Автомобильные дороги**
- существующие
- Улично-дорожная сеть**
- Улицы в жилой застройке (существующая)

\*\*\* Планируемые объекты федерального и регионального значения приводятся для информационной целостности документа и не являются предметом утверждения настоящего генерального плана

Должность	ФИО	Подпись	Дата	Договор № БД-24-001 от 13.03.2024		
Руководитель ЦОУД	П.С. Колган			Московская область, городской округ Домодедово		
Земельный отдел ЦОУД	Михаил И.В.					
ГАП	Горюхины И.В.			Проект внесения изменений в генеральный план городского округа Домодедово Московской области применительно к части населенного пункта г. Домодедово 1 этап		
Вед. инженер	Крайневых Н.С.			Стадия	Лист	Листов
					2	2
Карта функциональных зон муниципального образования				ГАОУ МО «НИИПИ градостроительства»		
Проверил	Н.В. Мавров			Масштаб 1:10000		