


План-схема расположения земельного участка на кадастровом плане территории, планируемого к постоянному изъятию в целях размещения инженерных сооружений для строительства объекта: «Общеобразовательная школа на 900 учащихся по адресу: Московская область, г. Домодедово, мкр. Южный, кв. 3, корп. 2. Завершение строительства»

Приложение к постановлению администрации городского округа Домодедово Московской области от 28.05.2021 №1092

Масштаб 1:500

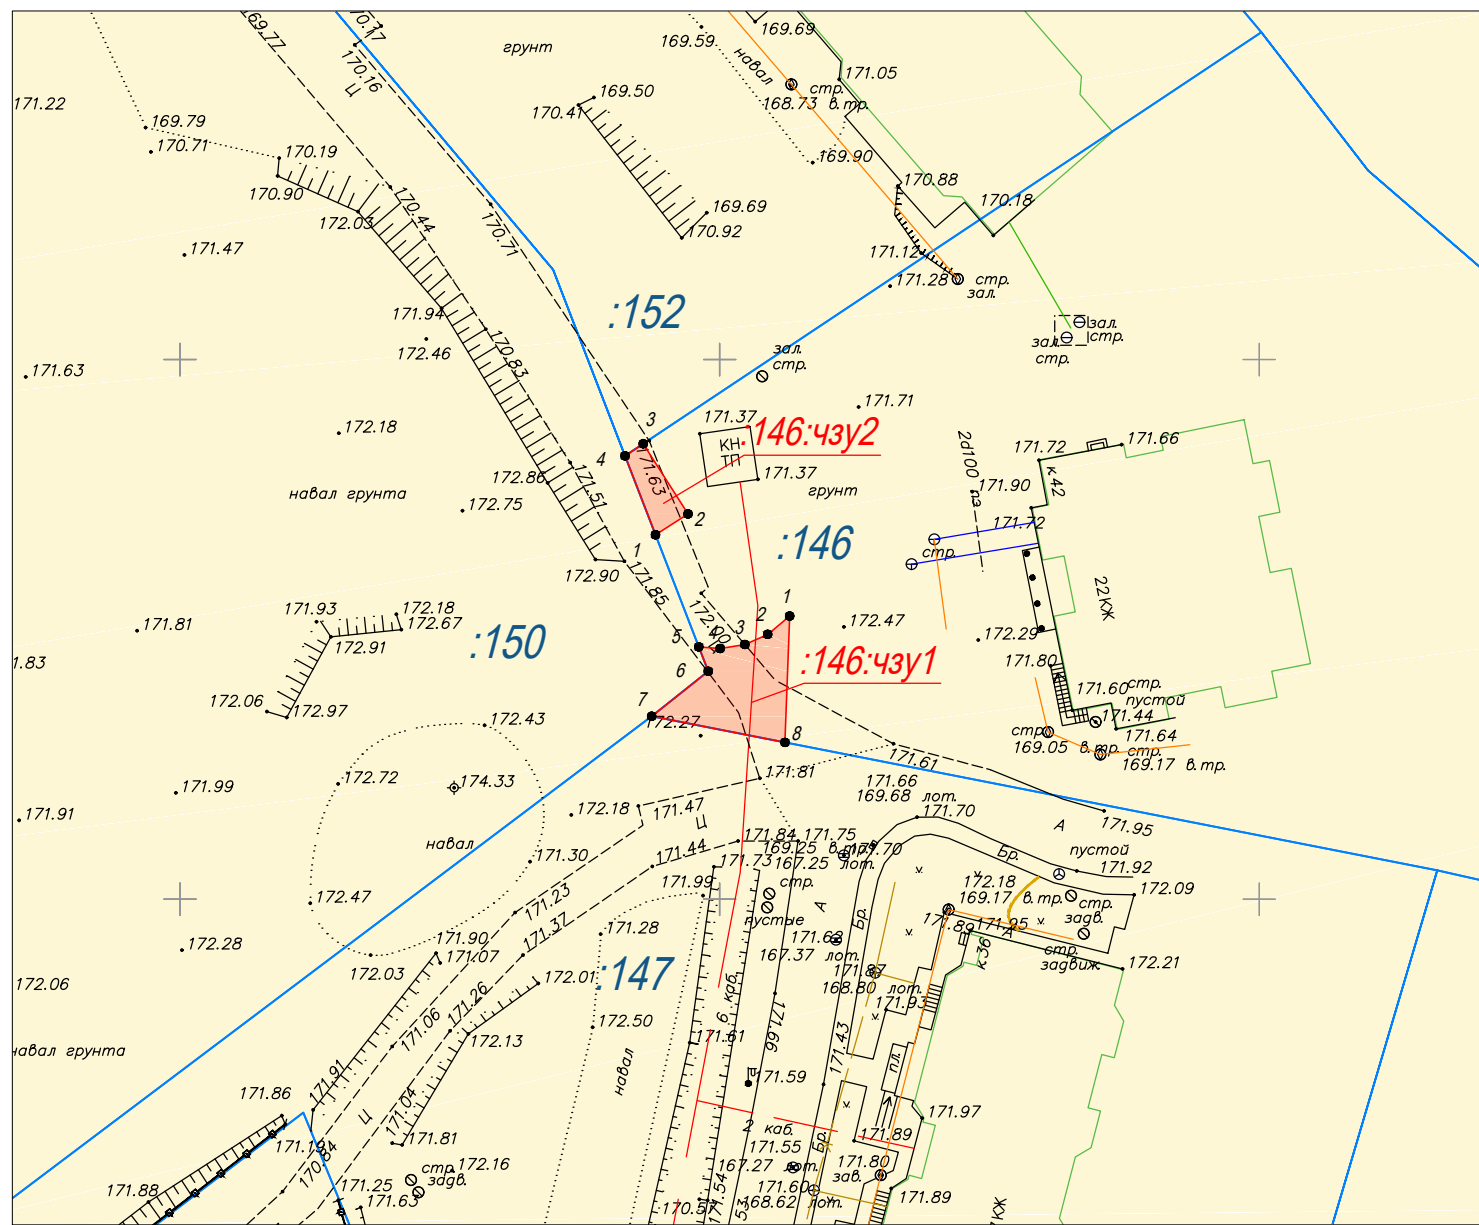

Местоположение/кадастровый номер:

Московская область, г. Домодедово, мкр. Южный, в границах земельного участка с кадастровым номером 50:28:0060113:146

Площадь земельного участка: 100.89 кв. м, в том числе чзу1=79.34 кв.м. и чзу2=21.55 кв.м.

Категория земель: Земли населенных пунктов

Вид разрешенного использования: Для размещения многоэтажной жилой застройки

Вид права: Собственность № 50-50/001-50/061/006/2016-1393/2 от 11.11.2016

Правообладатель: Акционерное общество "Строительное управление №155", ИНН: 7736003162

Каталог координат:

Описание границ смежных землепользователей:

чзу1

| № точки | X         | Y          |
|---------|-----------|------------|
| 1       | 428726.23 | 2205106.5  |
| 2       | 428724.53 | 2205104.46 |
| 3       | 428723.59 | 2205102.34 |
| 4       | 428723.22 | 2205100.06 |
| 5       | 428723.37 | 2205098.08 |
| 6       | 428721.11 | 2205098.95 |
| 7       | 428716.94 | 2205093.71 |
| 8       | 428714.52 | 2205106.05 |
| 1       | 428726.23 | 2205106.5  |

чзу1  
От точки 1 до точки 5 – земельный участок с кадастровым номером 50:28:0060113:146  
От точки 5 до точки 7 – земельный участок с кадастровым номером 50:28:0060113:150  
От точки 7 до точки 8 – земельный участок с кадастровым номером 50:28:0060113:147  
От точки 8 до точки 1 – земельный участок с кадастровым номером 50:28:0060113:146

чзу2

| № точки | X         | Y          |
|---------|-----------|------------|
| 1       | 428733.76 | 2205094.06 |
| 2       | 428735.69 | 2205097.08 |
| 3       | 428742.19 | 2205092.93 |
| 4       | 428741.07 | 2205091.24 |
| 1       | 428733.76 | 2205094.06 |

чзу2  
От точки 1 до точки 3 – земельный участок с кадастровым номером 50:28:0060113:146  
От точки 3 до точки 4 – земельный участок с кадастровым номером 50:28:0060113:152  
От точки 4 до точки 1 – земельный участок с кадастровым номером 50:28:0060113:150

Экспликация земель:

| Общая площадь земельного участка, кв. м | В том числе:   |  |
|---|--|--|
|   | из земельного участка 50:28:0060113:146(чзу1), кв. м | из земельного участка 50:28:0060113:146(чзу2), кв. м |
| 100,89                                  | 79,34  | 21,55  |

Условные обозначения:

- граница земельного участка согласно сведениям ЕГРН
- граница объекта капитального строительства согласно сведениям ЕГРН
- граница зоны с особыми условиями использования территории
- граница испрашиваемого земельного участка
- 50.28.0060113 :164 номер кадастрового квартала
- :164 номер земельного участка в кадастровом квартале
- :3463 номер объекта капитального строительства в кадастровом квартале
- 50.28.2.20 номер зоны с особыми условиями использования территории

Согласовано:

(Ф.И.О.)

Согласовано:

(Ф.И.О.)