

Утверждена


(наименование документа об утверждении, включая наименования органов государственной власти или
Постановлением администрации городского округа Домодедово
органов местного самоуправления, принявших решение об утверждении схемы или
Московской области
подписавших соглашение о перераспределении земельных участков)

от

№

Схема расположения земельного участка или земельных участков на кадастровом плане территории

Площадь земельного участка		974 м ²
(указывается проектная площадь образуемого земельного участка, вычисленная с использованием технологических и программных средств, в том числе размещенных на официальном сайте федерального органа исполнительной власти, уполномоченного Правительством Российской Федерации на осуществление государственного кадастрового учета, государственной регистрации прав, ведение Единого государственного реестра недвижимости и предоставление сведений, содержащихся в Едином государственном реестре недвижимости, в информационно-телекоммуникационной сети "Интернет" (далее - официальный сайт), с округлением до 1 квадратного метра. Указанное значение площади земельного участка может быть уточнено при проведении кадастровых работ не более чем на десять процентов)		
Обозначение характерных точек границ	Координаты, м (указываются в случае подготовки схемы расположения земельного участка с использованием технологических и программных средств, в том числе размещенных на официальном сайте. Значения координат, полученные с использованием указанных технологических и программных средств, указываются с округлением до 0,01 метра)	
	X	Y
1	2	3
1	418 213,23	2 202 713,14
2	418 223,72	2 202 738,72
3	418 235,43	2 202 754,97
4	418 235,43	2 202 762,01
5	418 222,72	2 202 755,49
6	418 207,23	2 202 744,00
7	418 203,83	2 202 746,93
8	418 189,93	2 202 710,73
1	418 213,23	2 202 713,14

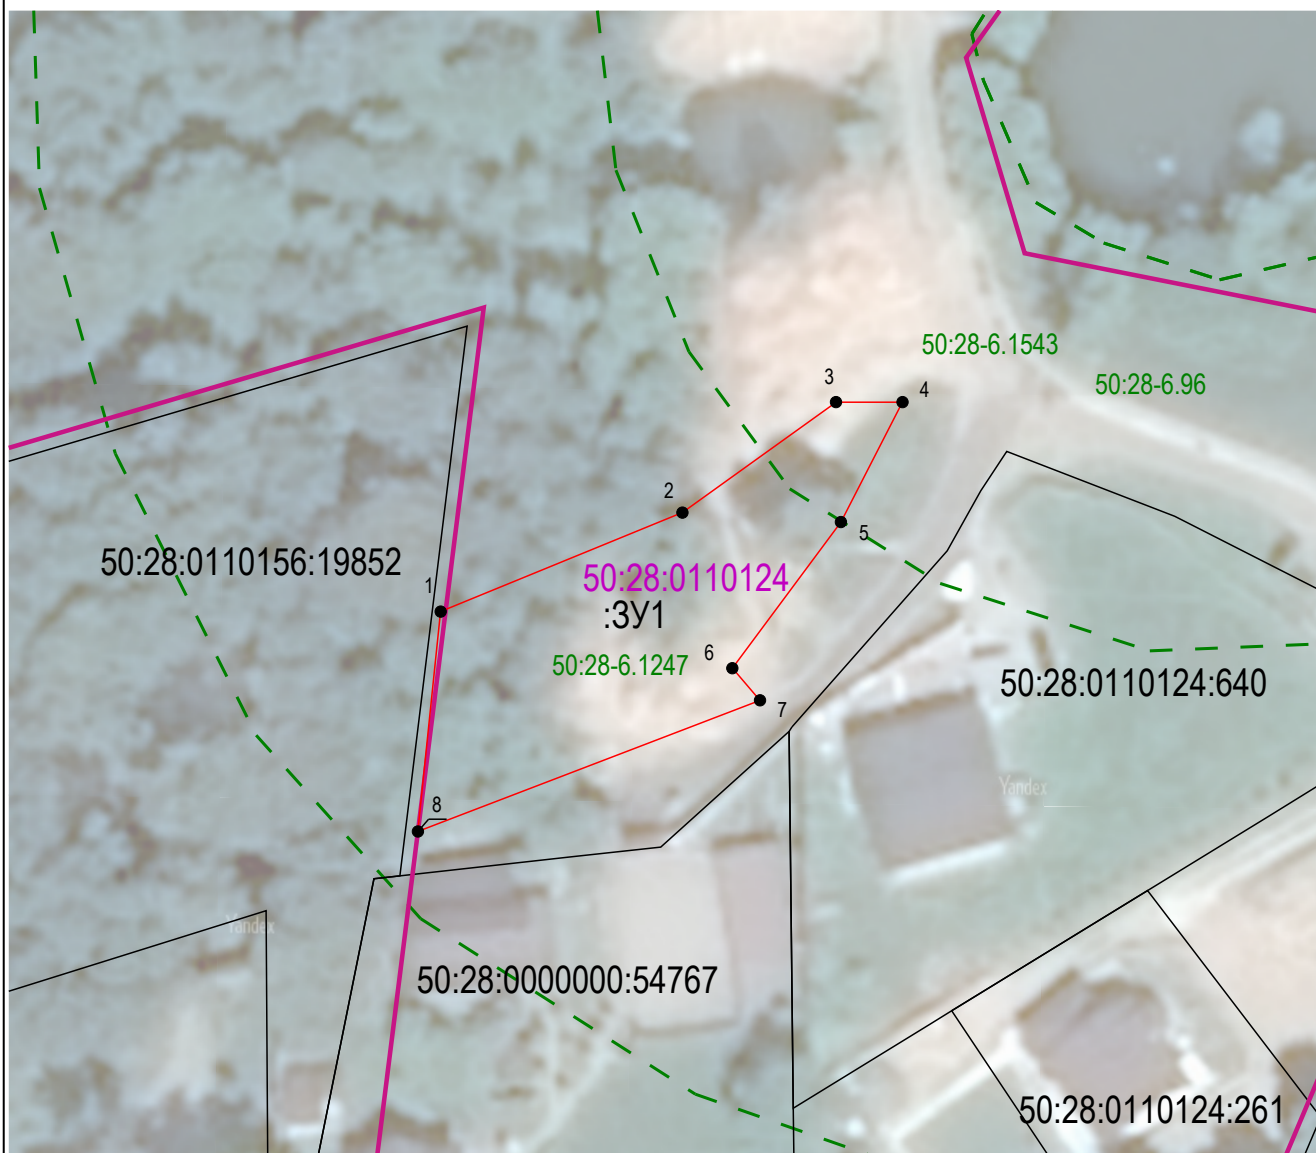

Масштаб 1:800

Условные обозначения:

:3У1

- Обозначение образуемого земельного участка

1

- Номер характерной точки



- Характерная точка границы земельного участка



- Граница образуемого земельного участка



- Часть границы, сведения ЕГРН о которой позволяют однозначно определить ее положение на местности



- Граница кадастрового деления

50:28:0110124

- Номер кадастрового квартала



- Граница зоны с особыми условиями использования территории

50:28-6.96

- Номер зоны с особыми условиями использования территории

50:28:0000000:54767

- Кадастровый номер земельного участка