



ВНЕСЕНИЕ ИЗМЕНЕНИЙ В ГЕНЕРАЛЬНЫЙ ПЛАН ГОРОДСКОГО ОКРУГА ДОМОДЕДОВО МОСКОВСКОЙ ОБЛАСТИ ПРИМЕНительно К НАСЕЛЕННОМУ ПУНКТУ Д. КУЧИНО И ЧАСТИ НАСЕЛЕННОГО ПУНКТА Г. ДОМОДЕДОВО

КАРТА ГРАНИЦ НАСЕЛЁННЫХ ПУНКТОВ, ВХОДЯЩИХ В СОСТАВ МУНИЦИПАЛЬНОГО ОБРАЗОВАНИЯ, ПРИМЕНительно К НАСЕЛЕННОМУ ПУНКТУ Д. КУЧИНО И ЧАСТИ НАСЕЛЕННОГО ПУНКТА Г. ДОМОДЕДОВО

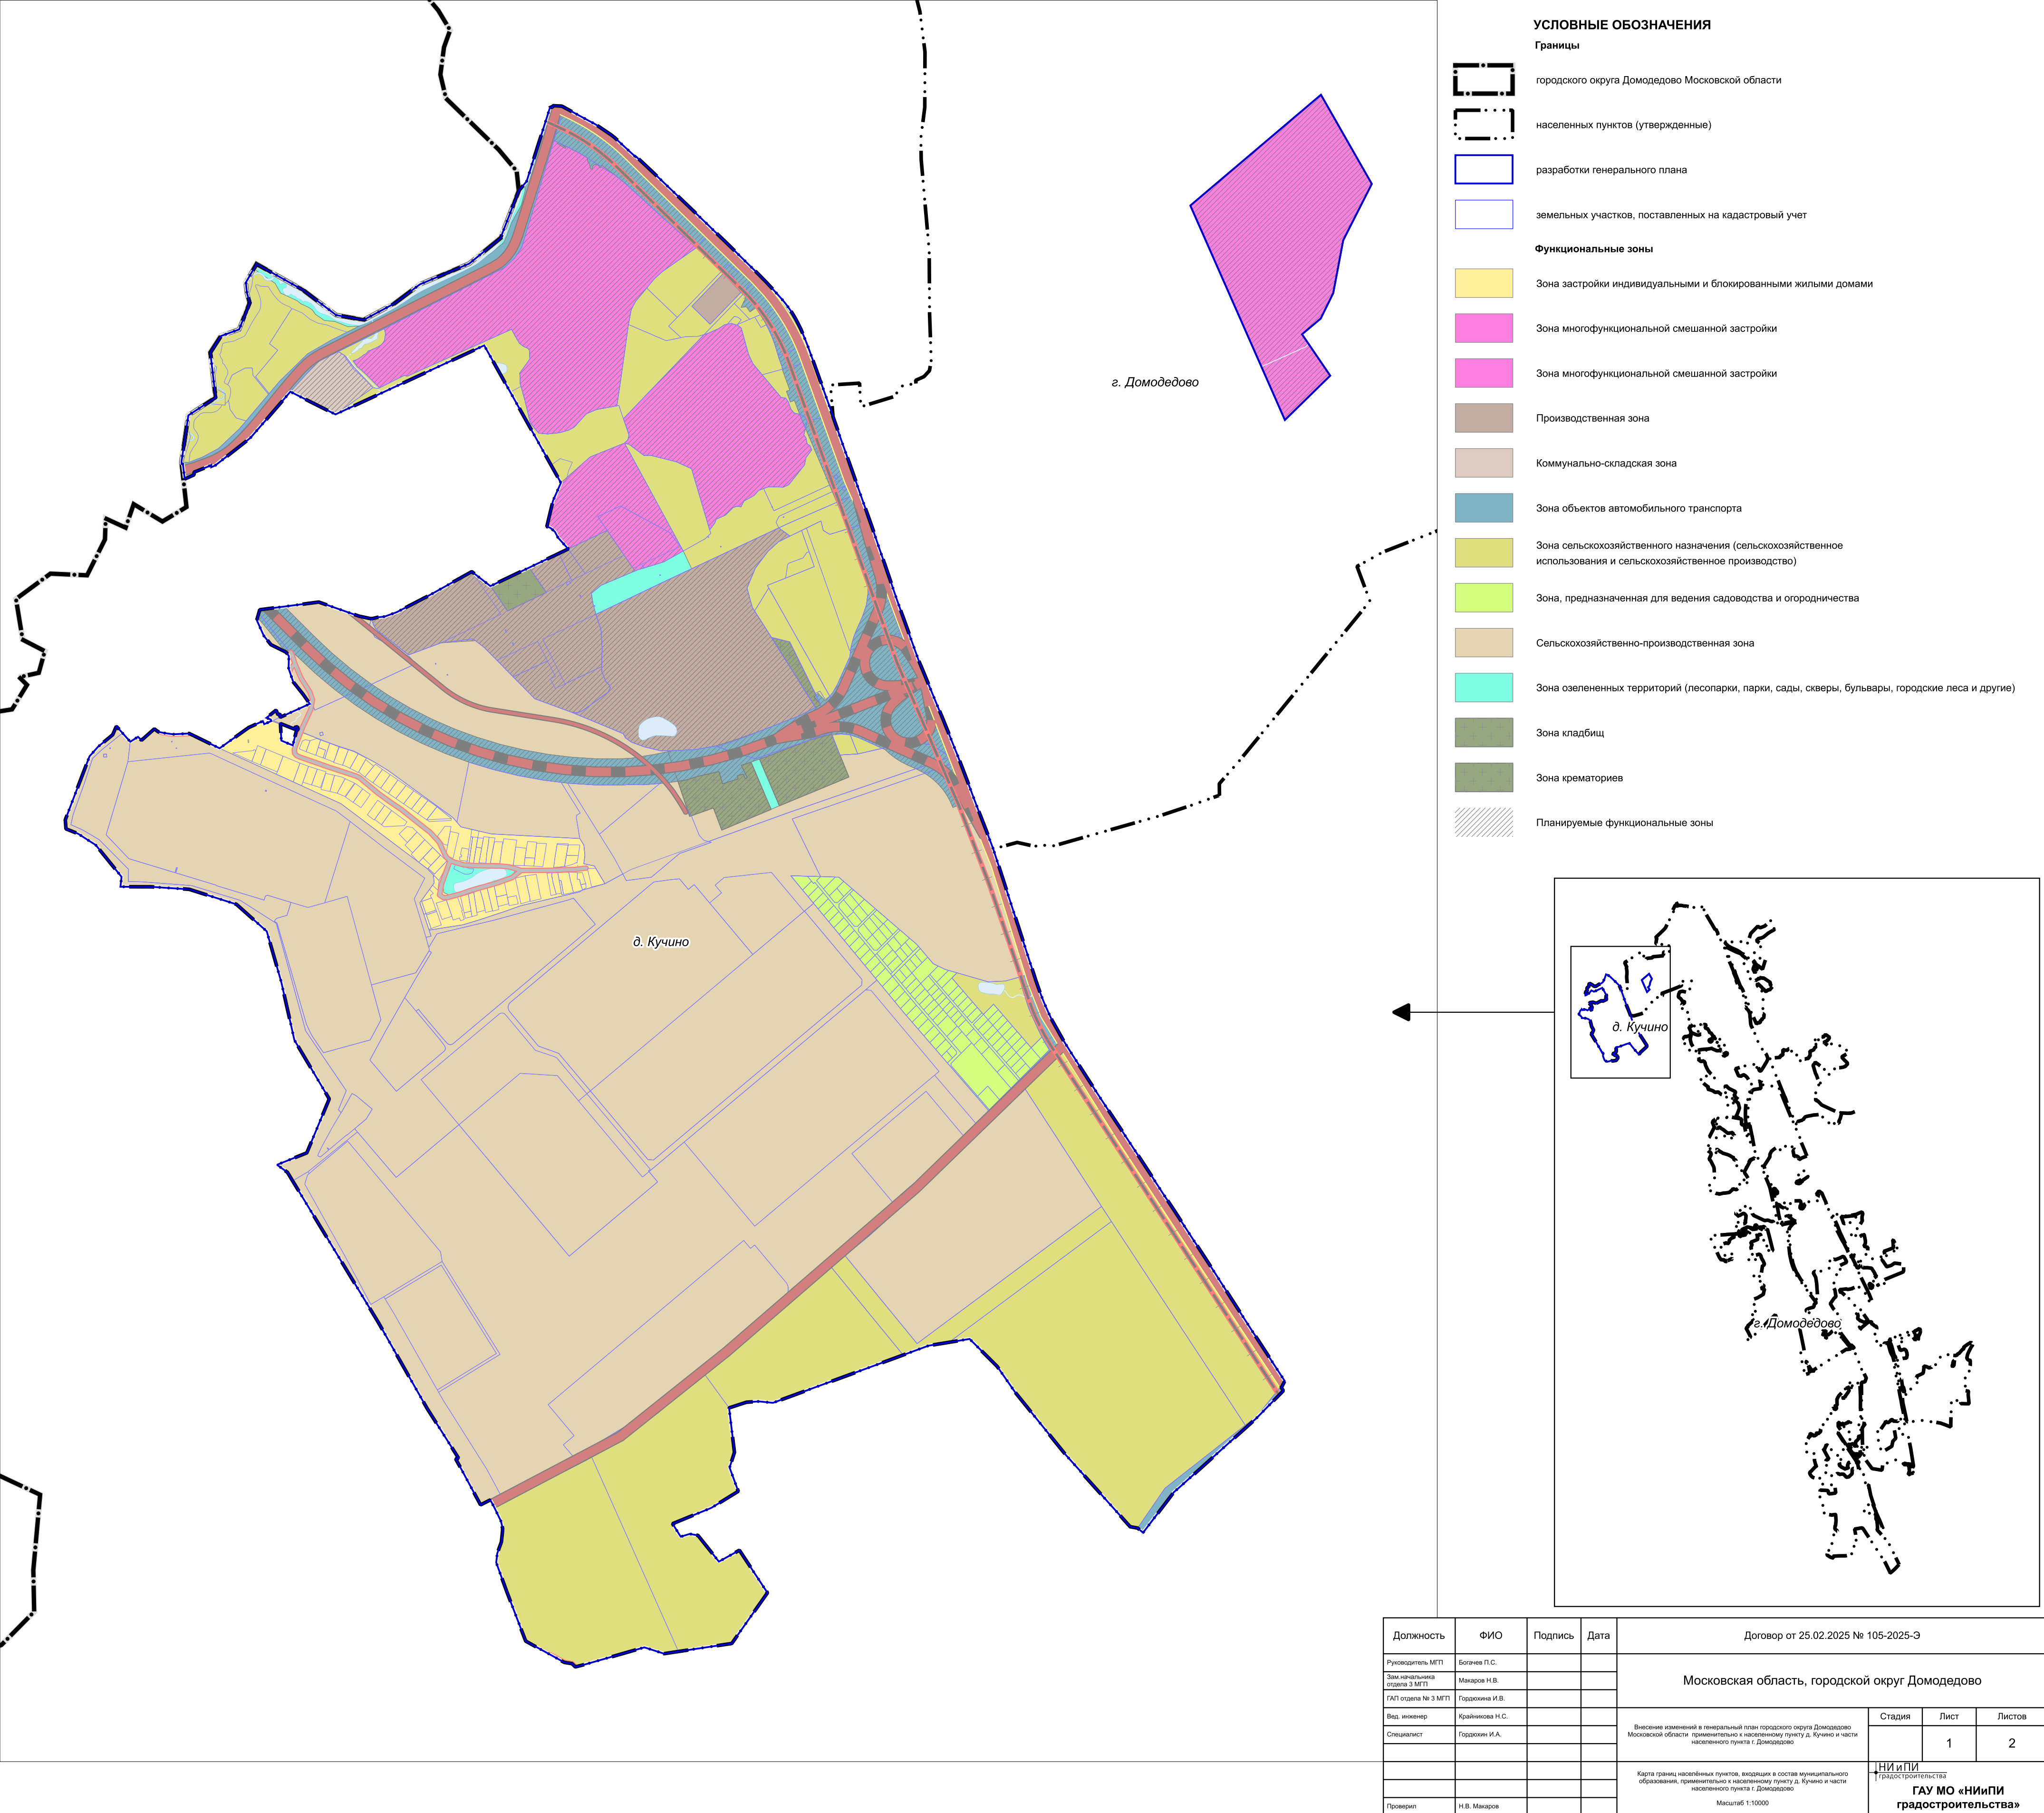

- УСЛОВНЫЕ ОБОЗНАЧЕНИЯ**
- Границы**
- городского округа Домодедово Московской области
 - населенных пунктов (утвержденные)
 - разработки генерального плана
 - земельных участков, поставленных на кадастровый учет
- Функциональные зоны**
- Зона застройки индивидуальными и блокированными жилыми домами
 - Зона многофункциональной смешанной застройки
 - Зона многофункциональной смешанной застройки
 - Производственная зона
 - Коммунально-складская зона
 - Зона объектов автомобильного транспорта
 - Зона сельскохозяйственного назначения (сельскохозяйственное использование и сельскохозяйственное производство)
 - Зона, предназначенная для ведения садоводства и огородничества
 - Сельскохозяйственно-производственная зона
 - Зона озелененных территорий (лесопарки, парки, сады, скверы, бульвары, городские леса и другие)
 - Зона кладбищ
 - Зона крематориев
 - Планируемые функциональные зоны

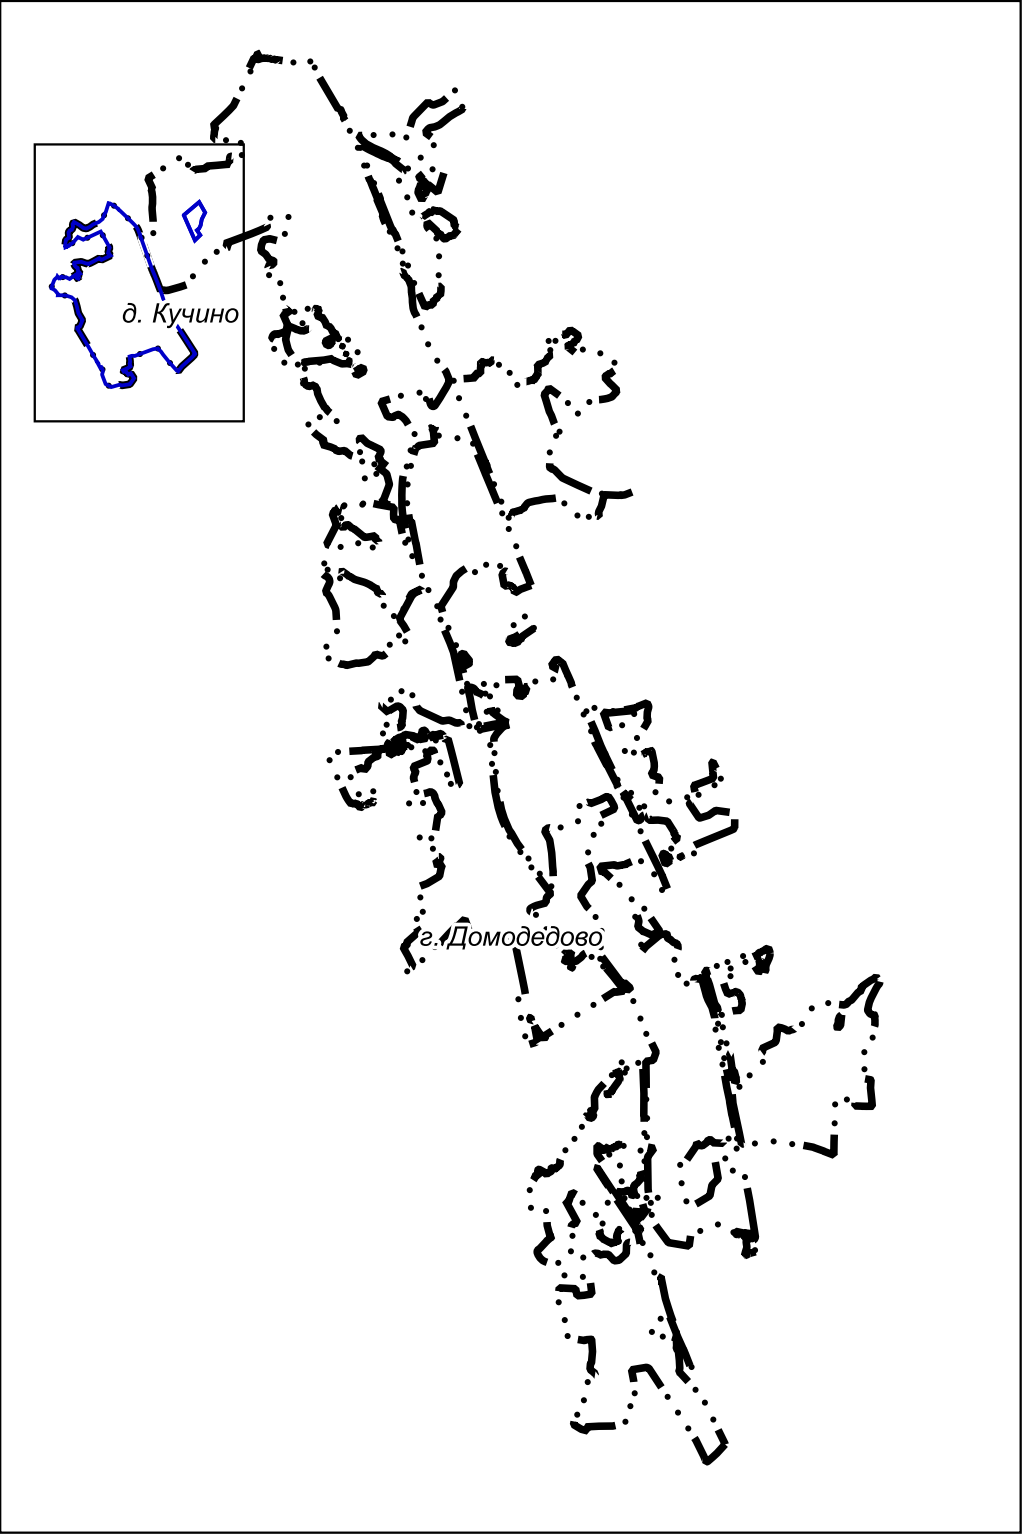

Должность	ФИО	Подпись	Дата	Договор от 25.02.2025 № 105-2025-Э			
Руководитель МП	Богачев П.С.			Московская область, городской округ Домодедово			
Зам. начальника отдела Э МП	Макаров Н.В.						
ГАП отдела № 3 МП	Гордеева И.В.						
Вед. инженер	Крайновская Н.С.			Внесение изменений в генеральный план городского округа Домодедово Московской области, применительно к населенному пункту д. Кучино и части населенного пункта г. Домодедово	Стадия	Лист	Листов
Специалист	Гордеева И.А.					1	2
				Карта границ населённых пунктов, входящих в состав муниципального образования, применительно к населенному пункту д. Кучино и части населенного пункта г. Домодедово. Масштаб 1:10000	НИИПИ градостроительства ГАУ МО «НИИПИ градостроительства»		
Проверил	Н.В. Макаров						