


План-схема расположения земельного участка на кадастровом плане территории, планируемого к постоянному изъятию в целях размещения инженерных сооружений для строительства объекта: «Общеобразовательная школа на 900 учащихся по адресу: Московская область, г. Домодедово, мкр. Южный, кв. 3, корп. 2. Завершение строительства»

Приложение
к постановлению администрации
городского округа Домодедово
Московской области
от 28.05.2021 №1093

Масштаб 1:500

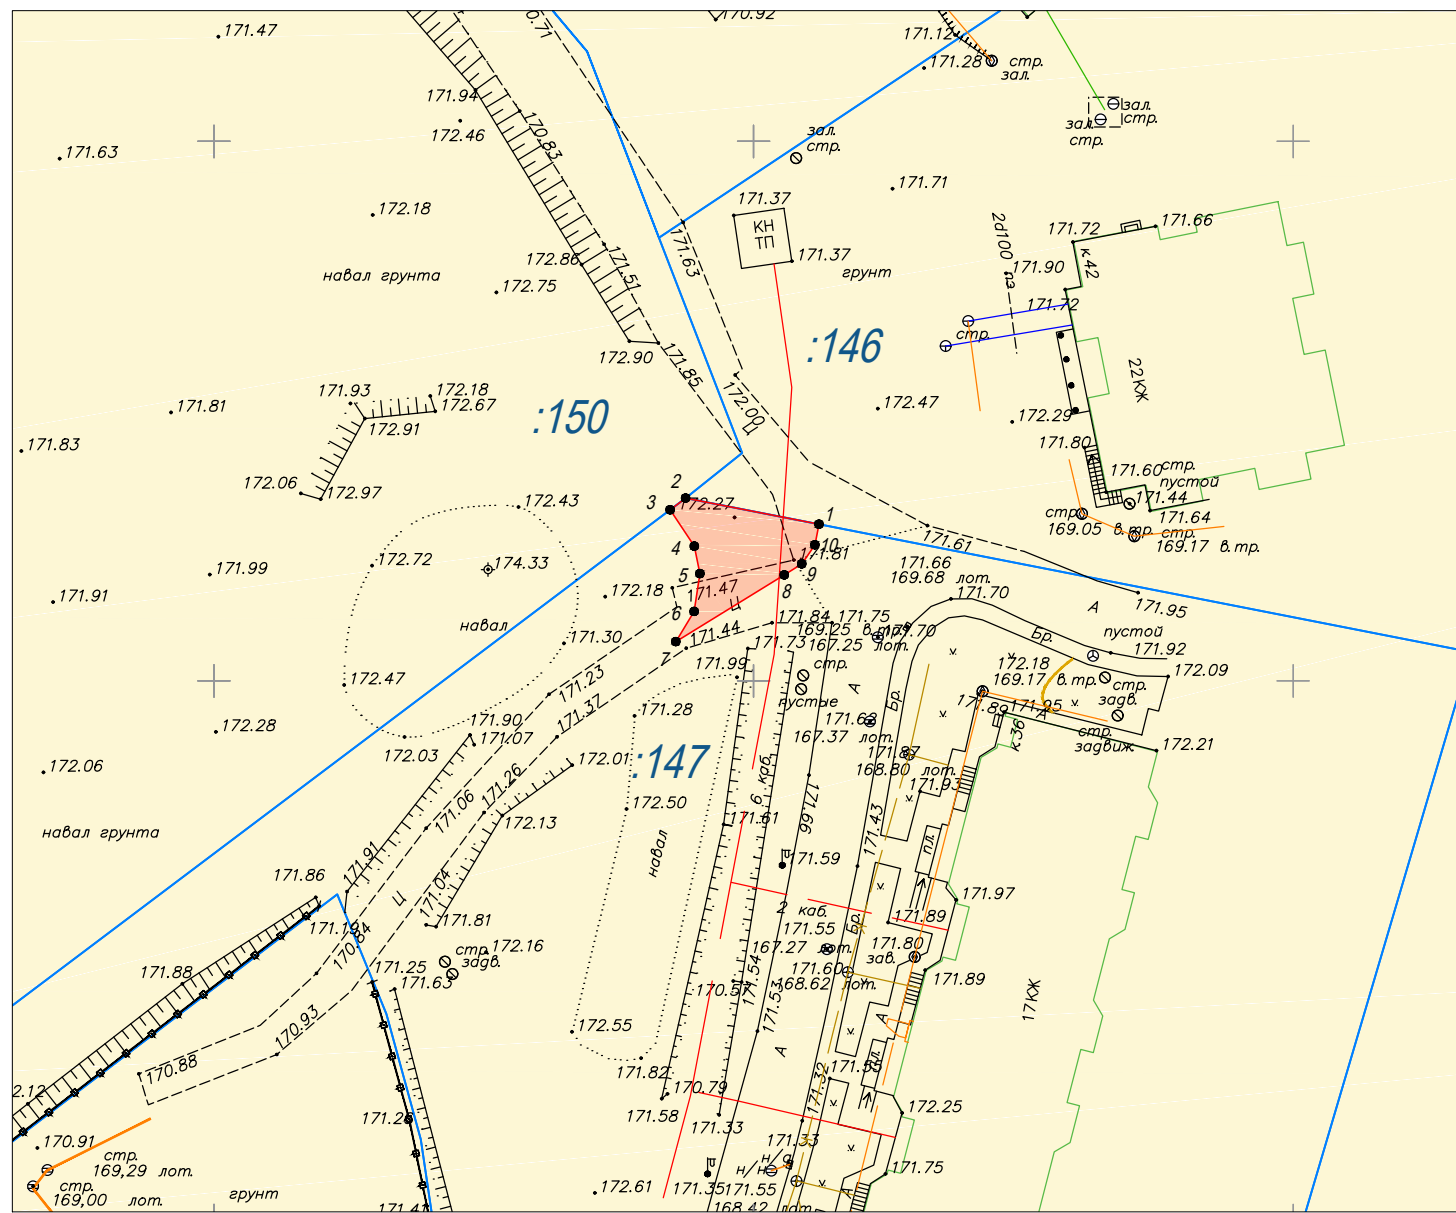

Местоположение/ кадастровый номер:

Московская область, г. Домодедово, мкр. Южный, в границах земельного участка с кадастровым номером 50:28:0060113:147

Площадь земельного участка: 89.54 кв. м

Категория земель: Земли населенных пунктов

Вид разрешенного использования: Для размещения многоэтажной жилой застройки

Вид права: Собственность № 50-50/001-50/061/005/2016-3221/2 от 09.11.2016

Прабообладатель: Акционерное общество "Строительное управление №155", ИНН: 7736003162

Описание границ смежных землепользователей:

От точки 1 до точки 2 - земельный участок с кадастровым номером 50:28:0060113:146

От точки 2 до точки 3 - земельный участок с кадастровым номером 50:28:0060113:150

От точки 3 до точки 1 - земельный участок с кадастровым номером 50:28:0060113:147

Каталог координат:

№ точки	X	Y
1	428714.52	2205106.06
2	428716.94	2205093.71
3	428715.86	2205092.27
4	428712.48	2205094.51
5	428709.94	2205095.04
6	428706.43	2205094.5
7	428703.63	2205092.8
8	428709.82	2205102.85
9	428710.84	2205104.47
10	428712.61	2205105.69
1	428714.52	2205106.06

Экспликация земель:

Общая площадь земельного участка, кв. м	В том числе:
	из земельного участка 50:28:0060113:147, кв. м
89,54	89,54

Условные обозначения:

- граница земельного участка согласно сведениям ЕГРН
- граница объекта капитального строительства согласно сведениям ЕГРН
- граница зоны с особыми условиями использования территории
- граница испрашиваемого земельного участка
- 50:28:0060113 номер кадастрового квартала
- :147 номер земельного участка в кадастровом квартале
- :9463 номер объекта капитального строительства в кадастровом квартале
- 50.28.2.20 номер зоны с особыми условиями использования территории

Согласовано:

(Ф.И.О.)

Согласовано:

(Ф.И.О.)