

ВНЕСЕНИЕ ИЗМЕНЕНИЙ В ГЕНЕРАЛЬНЫЙ ПЛАН ГОРОДСКОЙ ОКРУГ ДОМОДЕДОВО МОСКОВСКОЙ ОБЛАСТИ ПРИМЕНительно К НАСЕЛЕННОМУ ПУНКТУ Д. ЖУКОВО

КАРТА СУЩЕСТВУЮЩЕГО ИСПОЛЬЗОВАНИЯ ТЕРРИТОРИИ В ГРАНИЦАХ МУНИЦИПАЛЬНОГО ОБРАЗОВАНИЯ, ПРИМЕНительно К НАСЕЛЕННОМУ ПУНКТУ Д. ЖУКОВО

УСЛОВНЫЕ ОБОЗНАЧЕНИЯ

Границы



городского округа Домодедово Московской области



населенных пунктов (утвержденные)



разработки генерального плана

* Территории и объекты вне границ разработки отображены в информационных целях и не являются предметом утверждения настоящего генерального плана

Земли по категориям



Территории неразграниченной государственной собственности, земли без категории



Земли населенных пунктов



Земли сельскохозяйственного назначения



Земли промышленности, энергетики, транспорта, связи, радиовещания, телевидения, информатики, земли для обеспечения космической деятельности, земли обороны, безопасности и земли иного специального назначения



Земли лесного фонда


Поверхностные водные объекты *



Водоток (река, ручей, канал)



Труба

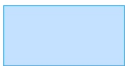

Земли, покрытые поверхностными водами

* Отображены в информационных целях, не являются предметом утверждения генерального плана.

Существующие объекты транспортной инфраструктуры

Автомобильные дороги



регионального или межмуниципального значения




местного значения

Улично-дорожная сеть сельского населенного пункта



Улицы в жилой застройке (существующая)

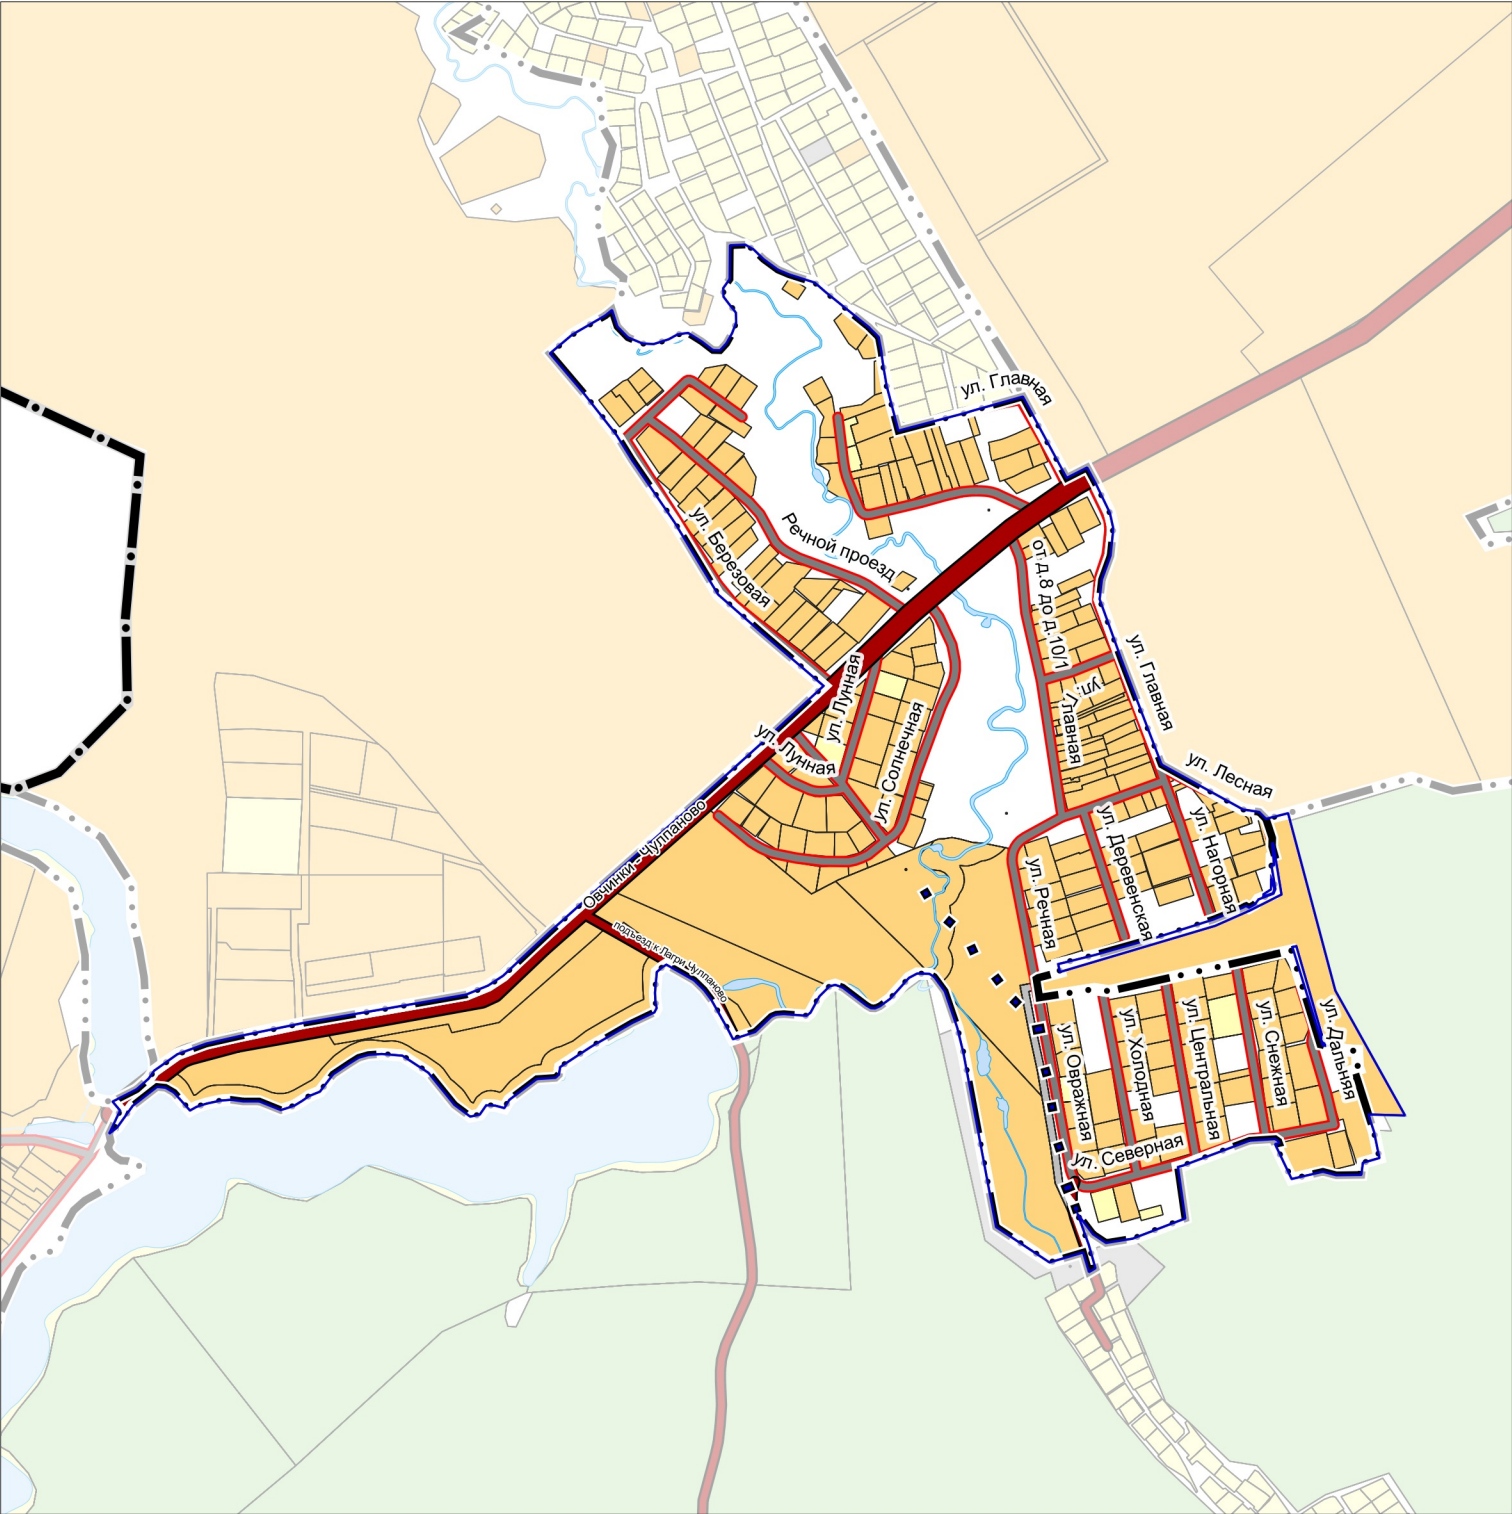

Должность	ФИО	Подпись	Дата	Договор от 31.01.2025 № 046-2025-Э			
Руководитель МГП	Богачев П.С.			Московская область, городской округ Домодедово			
Зам.начальника отдела 3 МГП	Макаров Н.В.						
ГАП отдела № 3 МГП	Гордюхина И.В.						
Вед. инженер	Крайникова Н.С.			Внесение изменений в генеральный план городской округ Домодедово Московской области применительно к населенному пункту д. Жуково	Стадия	Лист	Листов
						2	7
					НИИПИ градо стро ительства ГАОУ МО «НИИПИ градо стро ительства»		
Проверил	Макаров Н.В.			Карта существующего использования территории в границах муниципального образования, применительно к населенному пункту д. Жуково Масштаб 1:10000			