


ПРОЕКТ ВНЕСЕНИЯ ИЗМЕНЕНИЙ В ГЕНЕРАЛЬНЫЙ ПЛАН ГОРОДСКОЙ ОКРУГ ДОМОДЕДОВО МОСКОВСКОЙ ОБЛАСТИ ПРИМЕНИТЕЛЬНО К ЧАСТИ НАСЕЛЕННОГО ПУНКТА Г. ДОМОДЕДОВО

КАРТА ПЛАНИРУЕМОГО РАЗВИТИЯ ТРАНСПОРТНОЙ ИНФРАСТРУКТУРЫ В ГРАНИЦАХ МУНИЦИПАЛЬНОГО ОБРАЗОВАНИЯ В ЧАСТИ ОБЪЕКТОВ ФЕДЕРАЛЬНОГО И РЕГИОНАЛЬНОГО ЗНАЧЕНИЯ

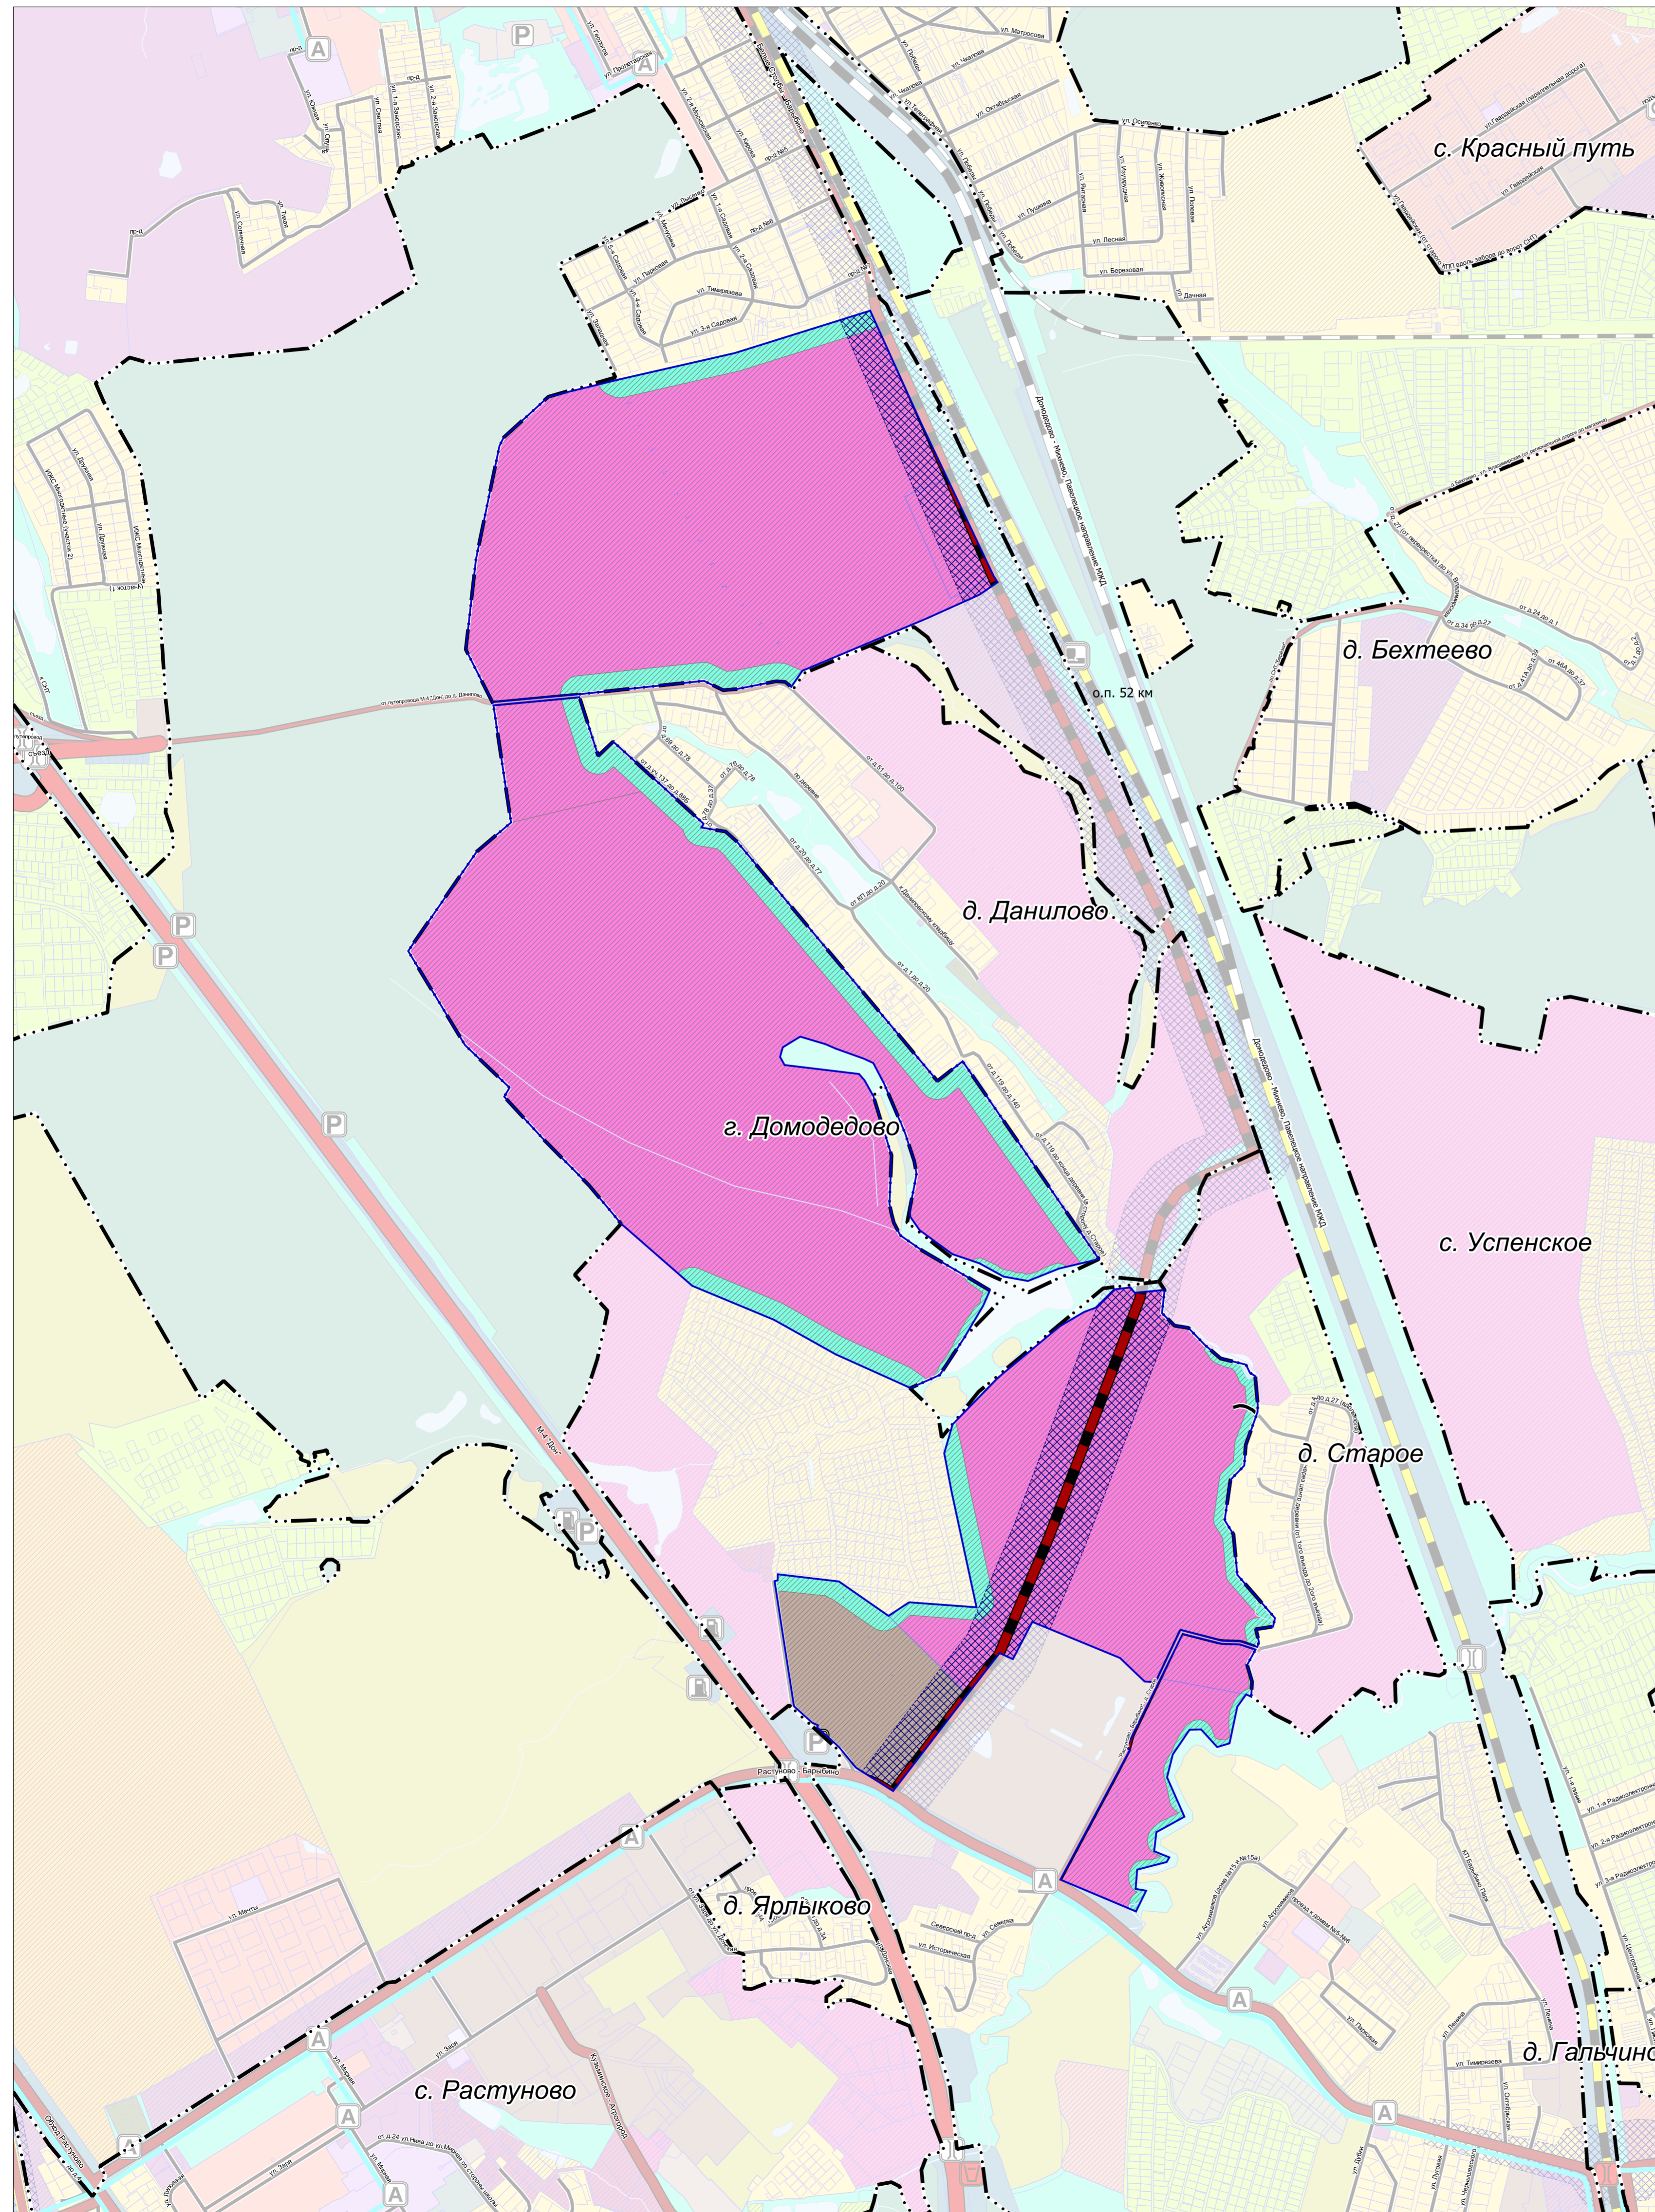

УСЛОВНЫЕ ОБОЗНАЧЕНИЯ

- Границы**
- населенных пунктов (утверждены решением Совета депутатов городского округа Домодедово Московской области от 14.07.2023 № 1-4/1346)
 - разработки генерального плана *
 - земельных участков, поставленных на кадастровый учет
- * Территории и объекты вне границ разработки отображены в информационных целях и не являются предметом утверждения настоящего генерального плана

- Функциональные зоны**
- Многофункциональная зона (общественно-производственная)
 - Производственная зона
 - Зона озелененных территорий (лесопарки, парки, сады, скверы, бульвары, городские леса и другие)
 - Планируемые функциональные зоны

- Зоны планируемого размещения линейных объектов ****
- автомобильного транспорта
- ** в соответствии со Схемой территориального планирования транспортного обслуживания Московской области, утвержденной постановлением Правительства Московской области от 25.03.2016 № 230/8 (ред. от 14.03.2024 № 223-ПП) (СТП ТО МО)

- Объекты регионального и межмуниципального значения *****

- Автомобильные дороги**
- планируемые

- Объекты местного значения**
- Автомобильные дороги**
- Автомобильные дороги местного значения
 - существующие

- Улично-дорожная сеть**
- Улицы в жилой застройке (существующая)

*** Планируемые объекты федерального и регионального значения приводятся для информационной целостности документа и не являются предметом утверждения настоящего генерального плана

Должность	ФИО	Подпись	Дата	Договор № БД-24-001 от 13.03.2024		
Руководитель ЦОУД	П.С. Колесов			Московская область, городской округ Домодедово		
Начальник отдела ТЭТ ЦОУД	Макаров И.В.			Стадия	Лист	Листов
ГАП	Горюхина И.В.				4	8
Вед. инженер	Крайнова Н.С.			Проект внесения изменений в генеральный план городского округа Домодедово Московской области применительно к части населенного пункта г. Домодедово 1 этап		
Проверил	Макаров И.В.			Н/И и П/И Г/АУ МО «НИИПИ градостроительства»		
				Масштаб 1:30000		