


# ВНЕСЕНИЕ ИЗМЕНЕНИЙ В ГЕНЕРАЛЬНЫЙ ПЛАН ГОРОДСКОГО ОКРУГА ДОМОДЕДОВО МОСКОВСКОЙ ОБЛАСТИ ПРИМЕНИТЕЛЬНО К НАСЕЛЕННЫМ ПУНКТАМ Д. УГРЮМОВО, Д. ЩЕГЛЯТЬЕВО И Д. ВЕДИЩЕВО

## КАРТА ГРАНИЦ ЗЕМЕЛЬ СЕЛЬСКОХОЗЯЙСТВЕННОГО НАЗНАЧЕНИЯ С ОТОБРАЖЕНИЕМ ОСОБО ЦЕННЫ СЕЛЬСКОХОЗЯЙСТВЕННЫХ УГОДИЙ И МЕЛИОРИРУЕМЫХ ЗЕМЕЛЬ

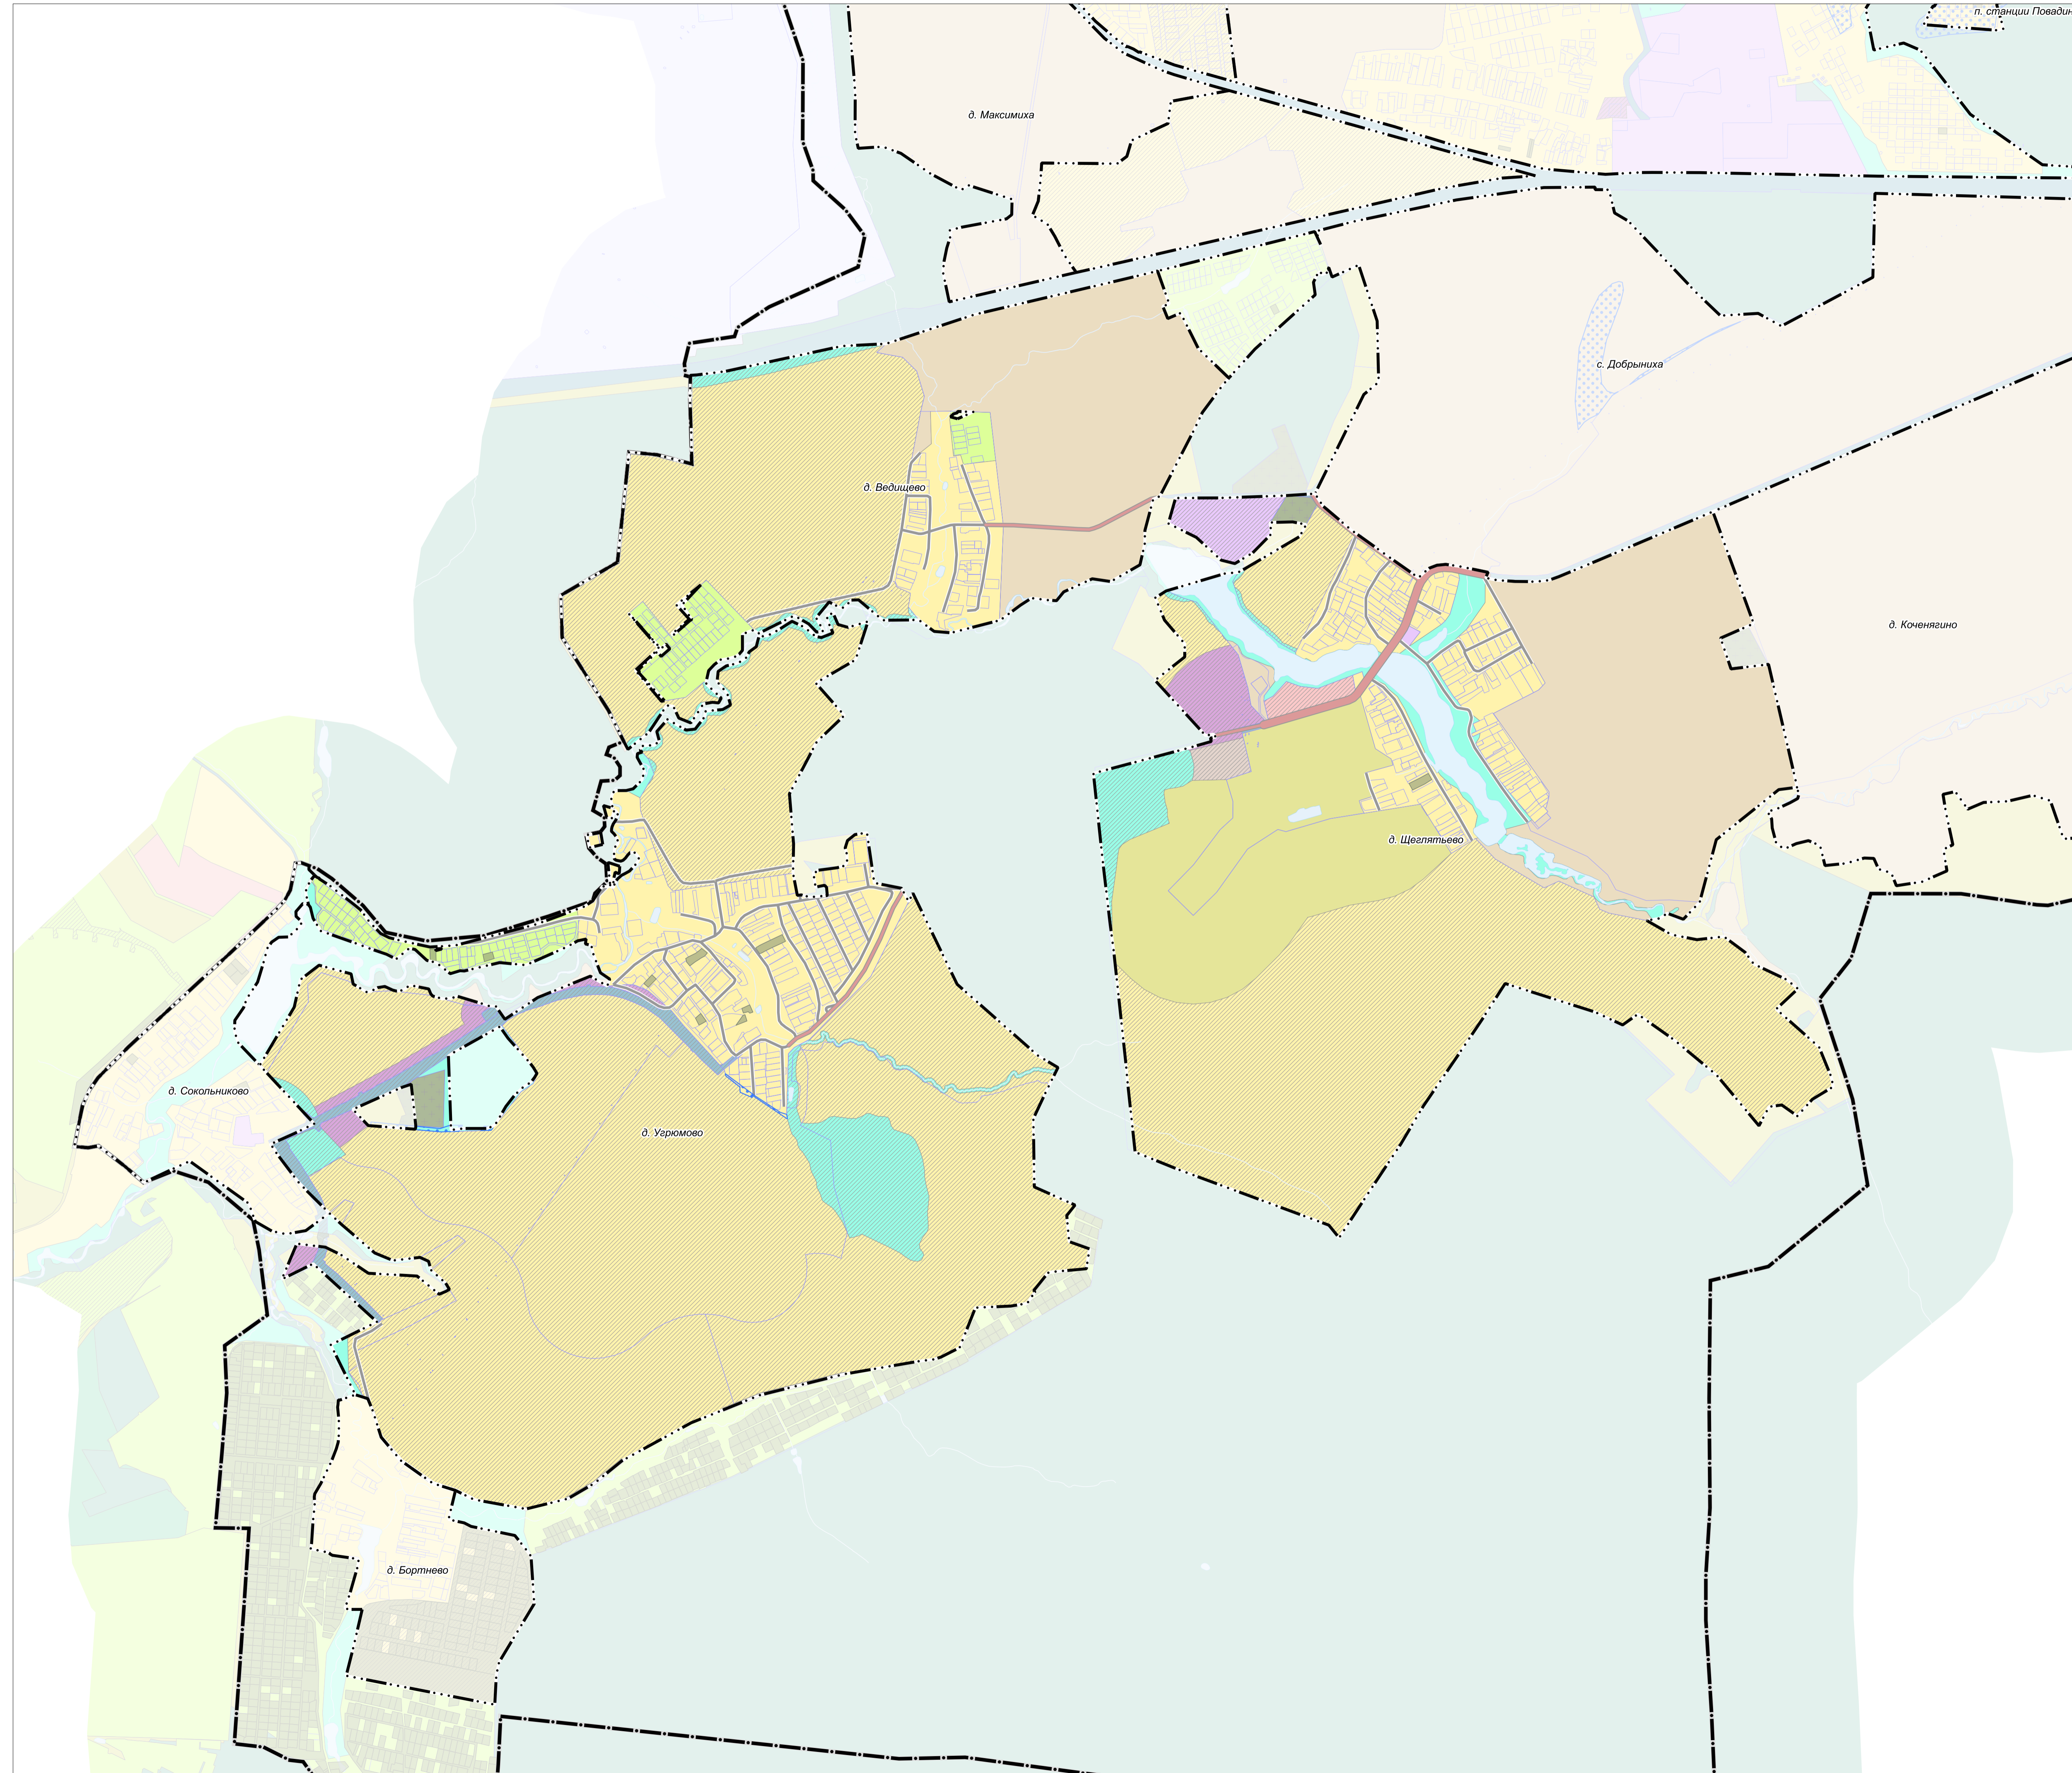

**УСЛОВНЫЕ ОБОЗНАЧЕНИЯ**

**Границы**

- Границы городского округа Домодедово
- границ населенных пунктов (утвержденные)\*

\* Территории и объекты вне границ разработок отображены в информационных целях и не являются предметом утверждения настоящего генерального плана

земельных участков, поставленных на кадастровый учет

земель сельскохозяйственного назначения, зарегистрированных в государственном кадастре недвижимости



мелиорируемых земель \*\*

\*\* в соответствии со сведениями ИСОГД МО

**Функциональные зоны**

- Зона застройки индивидуальными и блокированными жилыми домами
- Многофункциональная общественно-деловая зона
- Зона специализированной общественной застройки
- Коммунально-складская зона
- Зона объектов автомобильного транспорта
- Зона сельскохозяйственного назначения (сельскохозяйственные угодья, сельскохозяйственное производство)
- Зона, предназначенная для ведения садоводства и огородничества
- Сельскохозяйственно-производственная зона
- Зона озелененных территорий (лесопарки, парки, сады, скверы, бульвары, городские леса и другие)
- Зона объектов отдыха и туризма
- Зона кладбищ
- Планируемые функциональные зоны

**ОСОБО ЦЕННЫЕ СЕЛЬСКОХОЗЯЙСТВЕННЫЕ УГОДЬЯ В ГРАНИЦАХ РАЗРАБОТКИ ГЕНЕРАЛЬНОГО ПЛАНА ОТСУТСТВУЮТ**

				Договор подряда № 65-57/3-23-Н от 11.01.2024г.		
		Внесение изменений в генеральный план городского округа Домодедово Московской области применительно к населенным пунктам д. Угрюмово, д. Щеглятьево и д. Ведущее				
Имя	Кол. уч.			Стадия	Лист	Листов
Исполнитель					1	1
Нач. отдела	Д.З.					
Отв. исполнит.	Т.В. Бортнево					
		Карта размещена в открытом доступе на официальном сайте администрации городского округа Домодедово Московской области.				
						
		Масштаб: 1:5000				