


План-схема расположения земельного участка на кадастровом плане территории, планируемого к постоянному изъятию в целях размещения инженерных сооружений для строительства объекта: «Дошкольное образовательное учреждение на 150 мест по адресу: Московская область, г. Домодедово, мкр. Южный, квартал 3, корп. 3.1 (ПИР и строительство)»

Масштаб 1:500

Приложение  
к постановлению администрации  
городского округа Домодедово  
Московской области  
от 12.07.2021 №1405

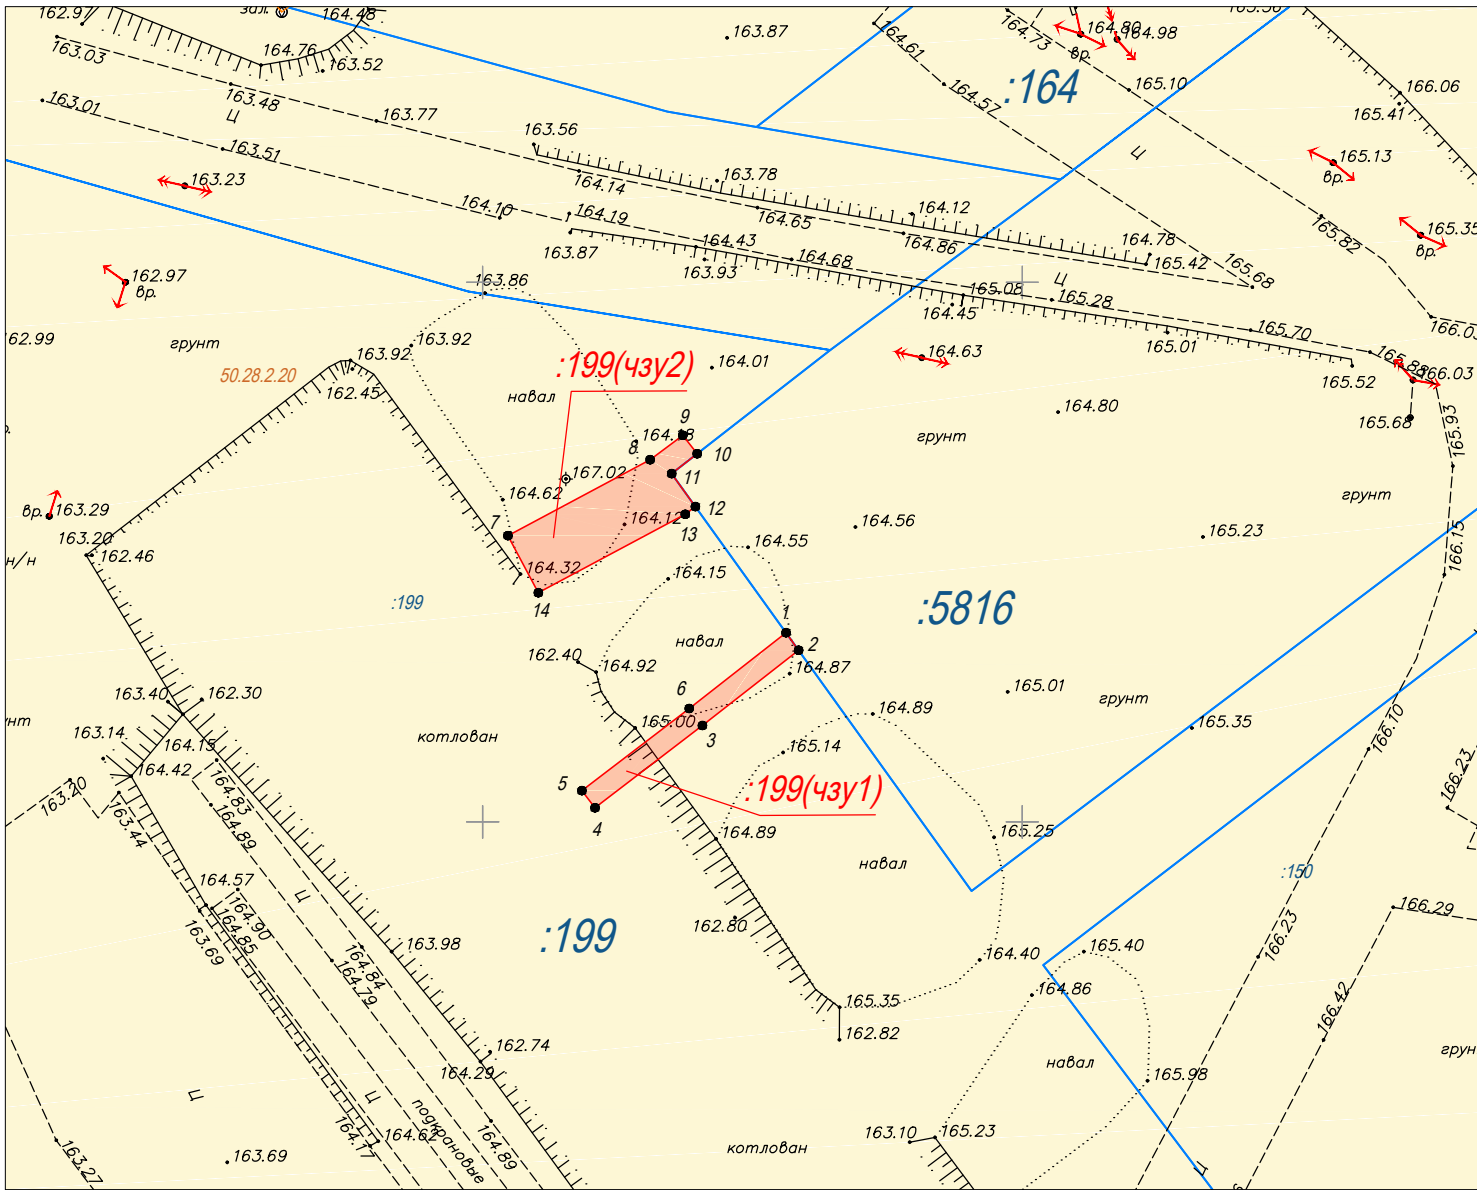

**Местоположение/кадастровый номер:**

Московская область, г. Домодедово, мкр. Южный, в границах земельного участка с кадастровым номером 50:28:0060113:199

**Площадь земельного участка:** 151,50 кв.м., в том числе чзу1=47,77 кв.м, чзу2=103,73 кв.м.

**Категория земель:** Земли населенных пунктов

**Вид разрешенного использования:** Для многоэтажной застройки

**Каталог координат:**

чзу1

№ точки	X	Y
1	428867.52	2204878.11
2	428865.9	2204879.27
3	428858.92	2204870.36
4	428851.3	2204860.41
5	428852.89	2204859.19
6	428860.51	2204869.14
1	428867.52	2204878.11

чзу2

№ точки	X	Y
7	428876.52	2204852.33
8	428883.56	2204865.52
9	428885.82	2204868.54
10	428884.11	2204869.87
11	428882.27	2204867.51
12	428879.21	2204869.71
13	428878.5	2204868.77
14	428871.23	2204855.16
7	428876.52	2204852.33

**Описание границ смежных землепользователей:**

чзу1

От точки 1 до точки 2 – земельный участок с кадастровым номером 50:28:0060113:5816  
От точки 2 до точки 1 – земельный участок с кадастровым номером 50:28:0060113:199

чзу2

От точки 7 до точки 10 – земельный участок с кадастровым номером 50:28:0060113:199  
От точки 10 до точки 12 – земельный участок с кадастровым номером 50:28:0060113:5816  
От точки 12 до точки 7 – земельный участок с кадастровым номером 50:28:0060113:199

**Экспликация земель:**

Общая площадь земельного участка, кв. м	В том числе:	В том числе:
	из земельного участка 50:28:0060113:199(чзу1), кв. м	из земельного участка 50:28:0060113:199(чзу2), кв. м
151,5	47,77	103,73

**Условные обозначения:**

- граница земельного участка согласно сведениям ЕГРН
- граница объекта капитального строительства согласно сведениям ЕГРН
- граница зоны с особыми условиями использования территории
- граница испрашиваемого земельного участка
- 50:28:0060113 — номер кадастрового квартала
- 164 — номер земельного участка в кадастровом квартале
- 3463 — номер объекта капитального строительства в кадастровом квартале
- 50.28.2.20 — номер зоны с особыми условиями использования территории

Согласовано:

(Ф.И.О.)

Согласовано:

(Ф.И.О.)