

Утверждена

(наименование документа об утверждении, включая наименования органов государственной власти или

органов местного самоуправления, принявших решение об утверждении схемы или

подписавших соглашение о перераспределении земельных участков)


от

№

Схема расположения земельного участка или земельных участков на кадастровом плане территории

Условный номер земельного участка _____ (указывается в случае, если предусматривается образование двух и более земельных участков)		
Площадь земельного участка _____ 500 м² (указывается проектная площадь образуемого земельного участка, вычисленная с использованием технологических и программных средств, в том числе размещенных на официальном сайте федерального органа исполнительной власти, уполномоченного Правительством Российской Федерации на осуществление государственного кадастрового учета, государственной регистрации прав, ведение Единого государственного реестра недвижимости и предоставление сведений, содержащихся в Едином государственном реестре недвижимости, в информационно-телекоммуникационной сети "Интернет" (далее - официальный сайт), с округлением до 1 квадратного метра. Указанное значение площади земельного участка может быть уточнено при проведении кадастровых работ не более чем на десять процентов)		
Обозначение характерных точек границ	Координаты, МСК 50, зона 2, м (указываются в случае подготовки схемы расположения земельного участка с использованием технологических и программных средств, в том числе размещенных на официальном сайте. Значения координат, полученные с использованием указанных технологических и программных средств, указываются с округлением до 0,01 метра)	
	X	Y
1	2	3
1	416 643,35	2 205 825,14
2	416 660,73	2 205 845,62
3	416 643,06	2 205 861,50
4	416 638,43	2 205 854,96
5	416 635,99	2 205 830,74
1	416 643,35	2 205 825,14

Местоположение объекта: Российская Федерация, Московская область, Домодедово г.о.,
Сонино д

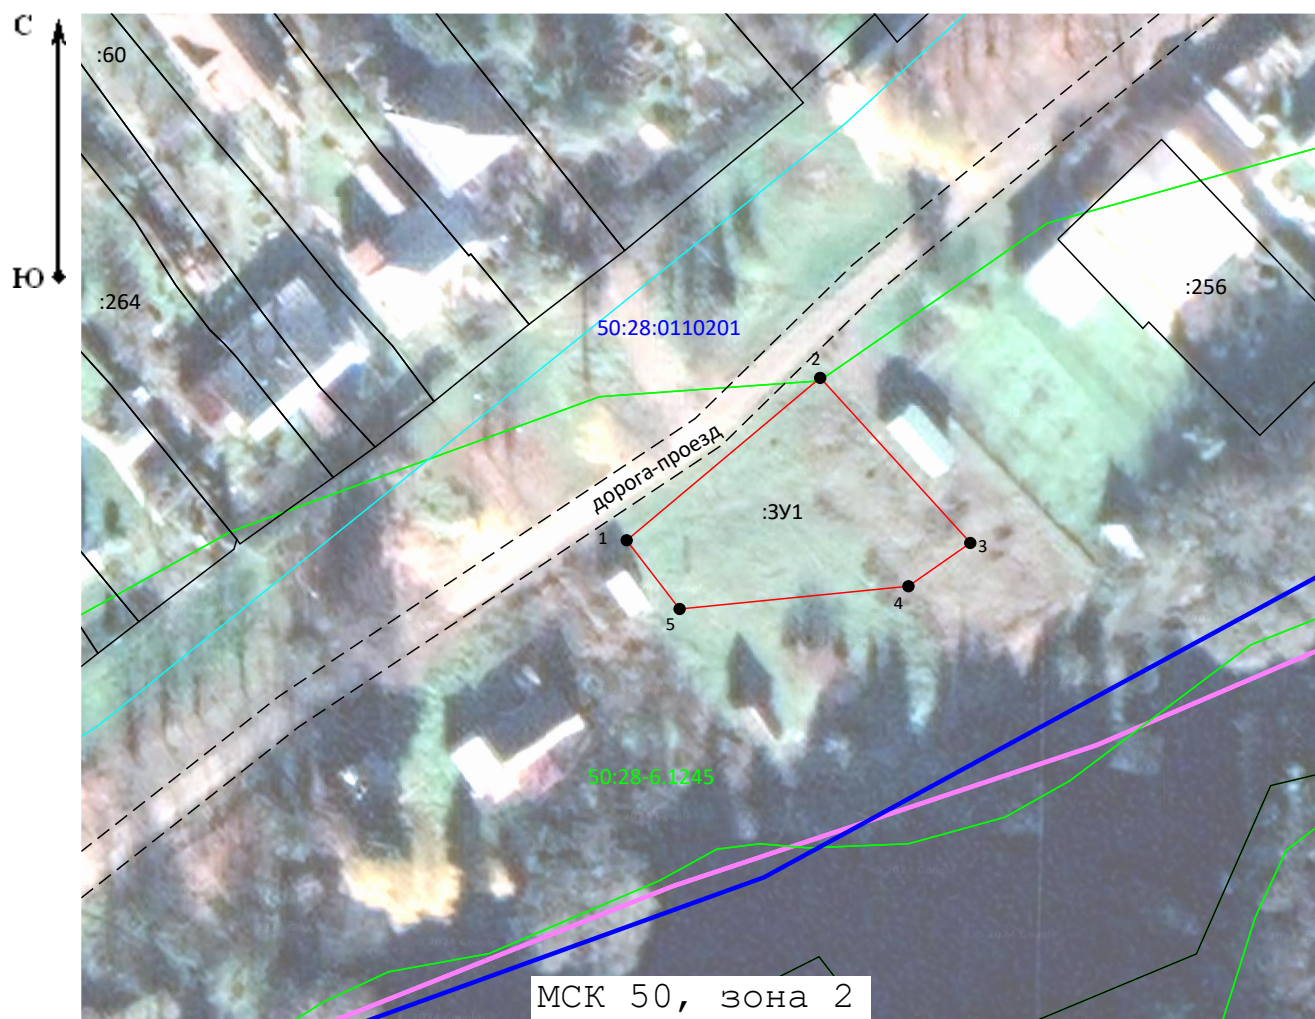

МСК 50, зона 2

Масштаб 1:800

Условные обозначения:

- :3У1 - Образуемый земельный участок
- 1 - Обозначение характерной точки
- - Характерная точка контура участка
- - Часть границы, местоположение которой определено при выполнении кадастровых работ
- :53 - Кадастровый номер земельного участка
- - Часть границы, сведения ЕГРН о которой позволяют однозначно определить ее положение на местности
- 50:28:0110201 - Номер кадастрового квартала
- - Граница кадастрового квартала
- :1012 - Кадастровый номер здания, сооружения, ОНС
- - Граница здания, сооружения, ОНС
- 50:28-6.1245 - Кадастровый номер зоны
- - Граница зон с особыми условиями использования территории