


Схема расположения земельного участка или земельных участков на кадастровом плане территории.

Утверждена

Постановлением администрации городского округа Домодедово Московской области
 от 27.08.2021 № 1881
 (или подписавших соглашение о перераспределении земельных участков) самоуправления, принявших решение об утверждении схемы

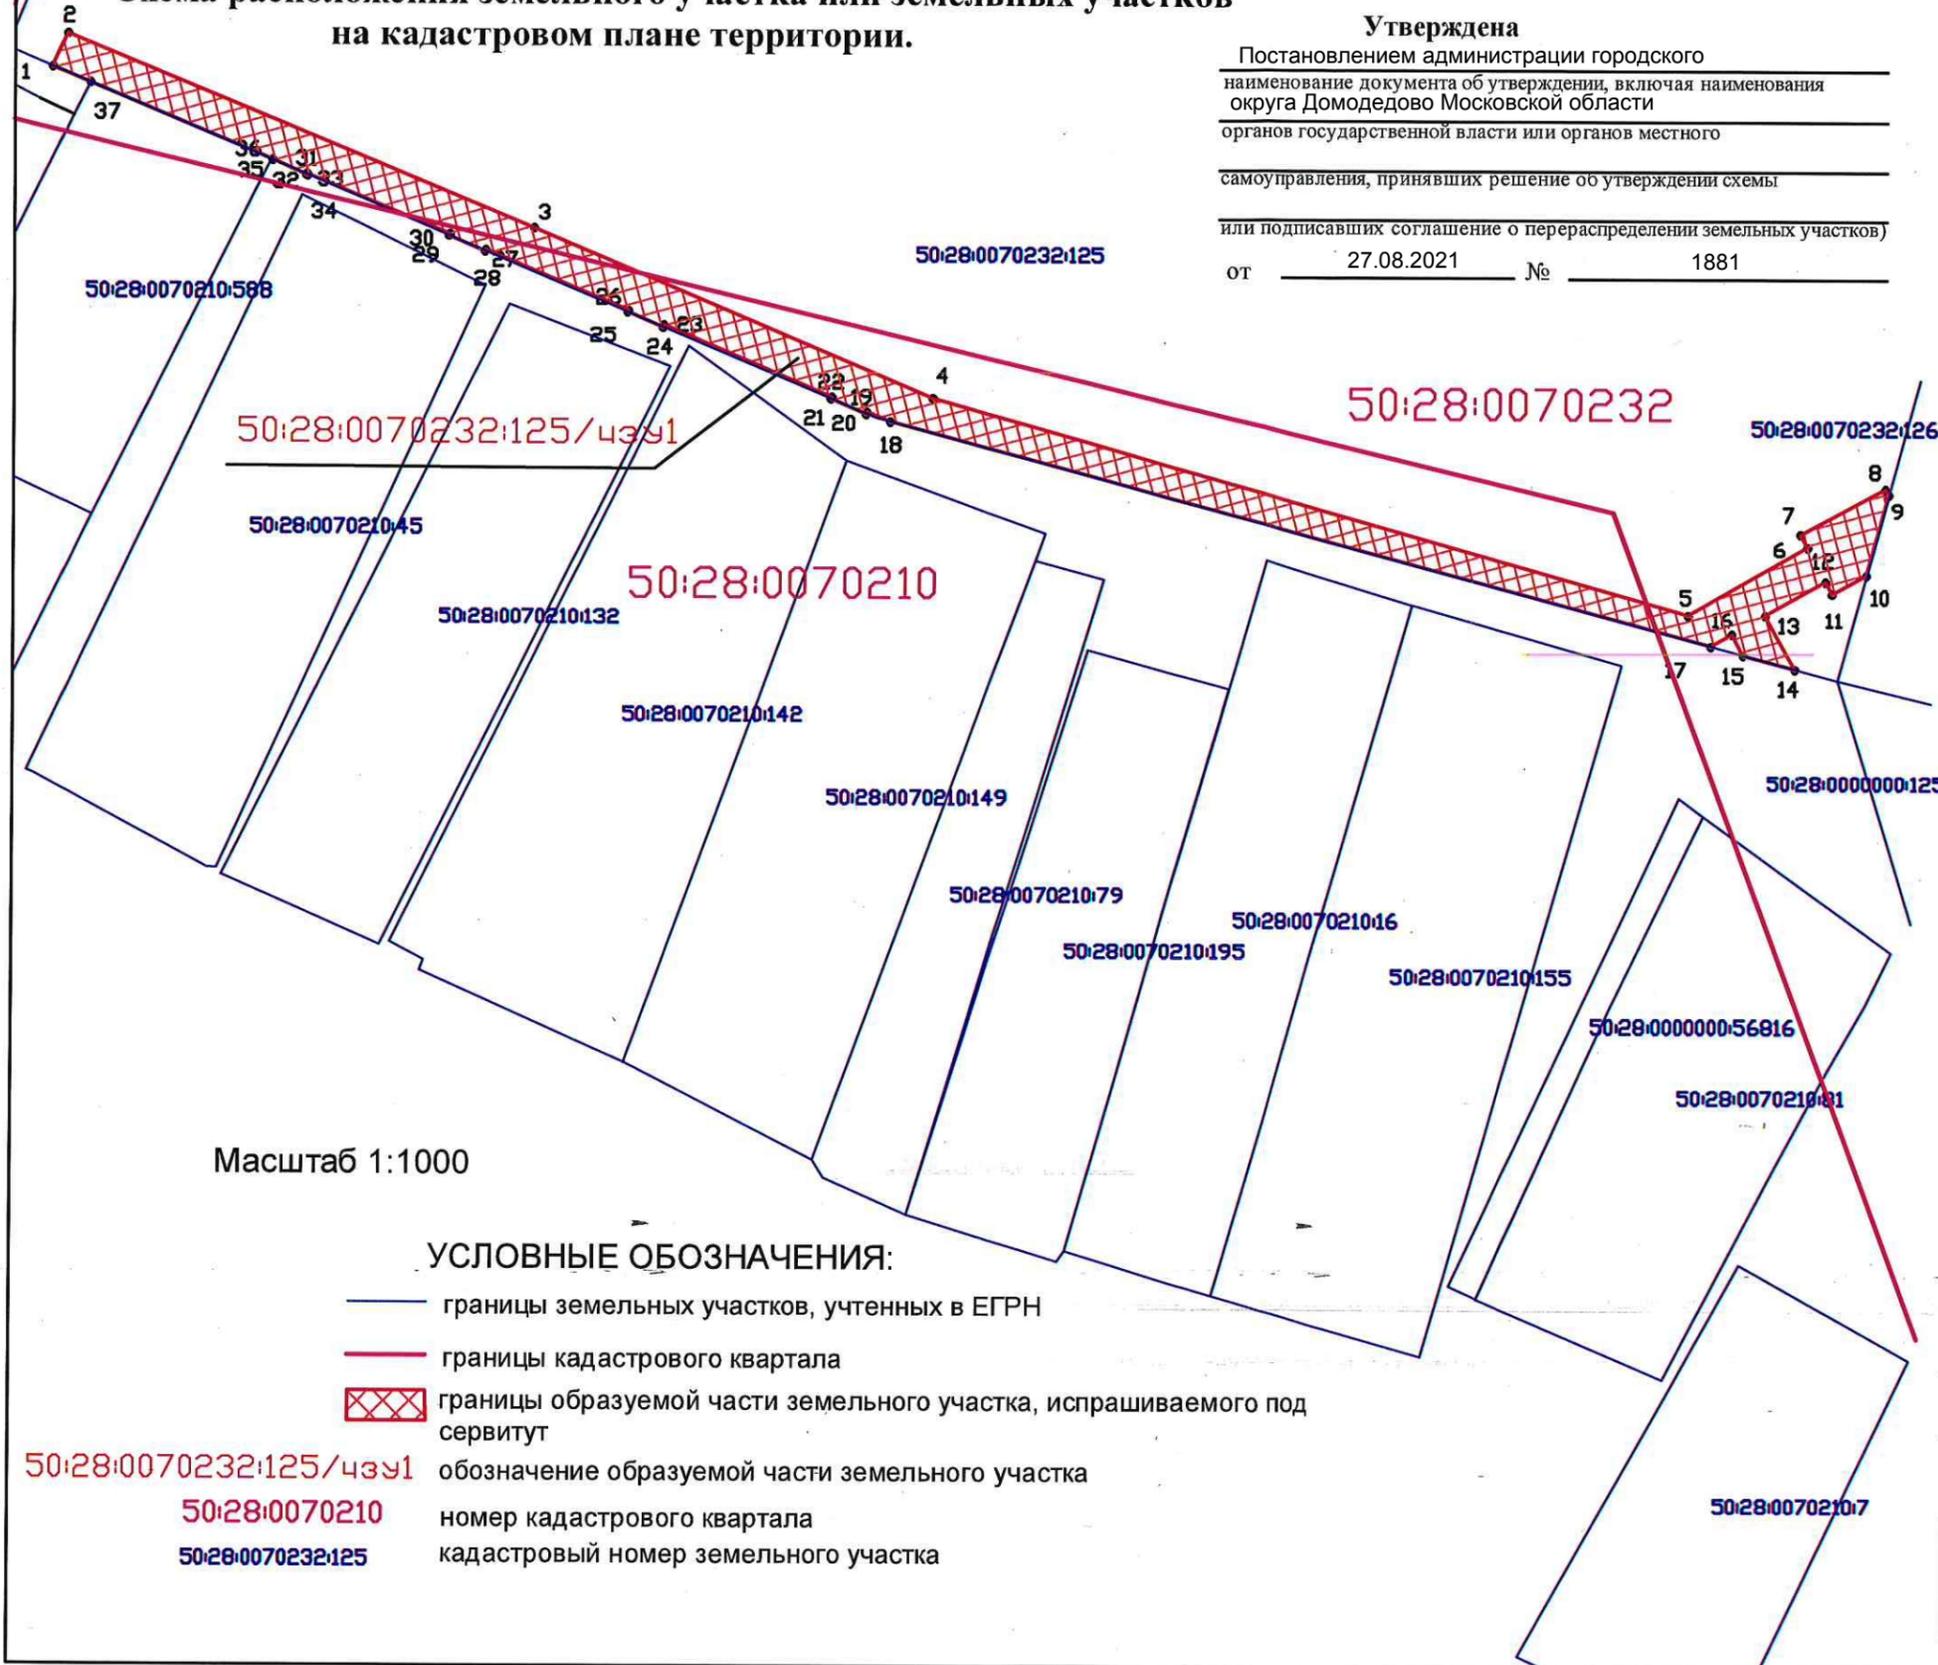

Масштаб 1:1000

УСЛОВНЫЕ ОБОЗНАЧЕНИЯ:

- границы земельных участков, учтенных в ЕГРН
- границы кадастрового квартала
- границы образуемой части земельного участка, испрашиваемого под сервитут

50:28:0070232:125/чзУ1 обозначение образуемой части земельного участка
50:28:0070210 номер кадастрового квартала
50:28:0070232:125 кадастровый номер земельного участка

Условный номер земельного участка: 50:28:0070232:125/чзУ1		
Площадь земельного участка: 770 кв.м		
Обозначение характерных точек границ	Координаты, м (система МСК-50)	
	X	Y
1	2	3
1	436136,89	2208972,65
2	436140,40	2208974,09
3	436120,36	2209022,63
4	436102,79	2209064,20
5	436080,53	2209142,96
6	436087,56	2209155,42
7	436088,97	2209154,67
8	436093,71	2209163,47
9	436093,09	2209163,81
10	436084,71	2209161,52
11	436082,81	2209157,98
12	436084,04	2209157,32
13	436080,47	2209151,00
14	436074,86	2209154,16
15	436076,32	2209148,75
16	436078,50	2209147,52
17	436077,25	2209145,30
18	436100,29	2209059,84
19	436101,32	2209057,40
20	436101,11	2209057,31
21	436102,66	2209053,63
22	436102,88	2209053,72
23	436110,27	2209036,17
24	436110,08	2209036,09
25	436111,63	2209032,41
26	436111,83	2209032,49
27	436118,12	2209017,55
28	436117,94	2209017,47
29	436119,51	2209013,78
30	436119,66	2209013,84
31	436125,85	2208998,91
32	436125,83	2208998,89
33	436125,76	2208999,04
34	436125,74	2208999,03
35	436127,30	2208995,34
36	436127,32	2208995,35
37	436135,28	2208976,46
1	436136,89	2208972,65