


Схема расположения границ публичного сервитута

Условный номер земельного участка: :3У1		
Площадь земельного участка: 1030 кв.м		
Описание характерных точек		
№	X	Y
1	415654.62	2209327.03
2	415655.74	2209328.77
3	415663.19	2209339.88
4	415634.39	2209352.34
5	415600.45	2209367.03
6	415587.92	2209347.41
7	415590.33	2209348.50
8	415592.92	2209349.36
9	415596.26	2209350.03
10	415598.76	2209350.22
11	415601.20	2209350.18
12	415604.64	2209349.70
13	415607.52	2209348.91
14	415610.30	2209347.78
15	415626.72	2209339.90
16	415642.81	2209332.19
1	415654.62	2209327.03

Приложение		
УТВЕРЖДЕНА		
Постановлением Администрации		
городского округа Домодедово МО		
№ 2311	от	22.10. 2020г.

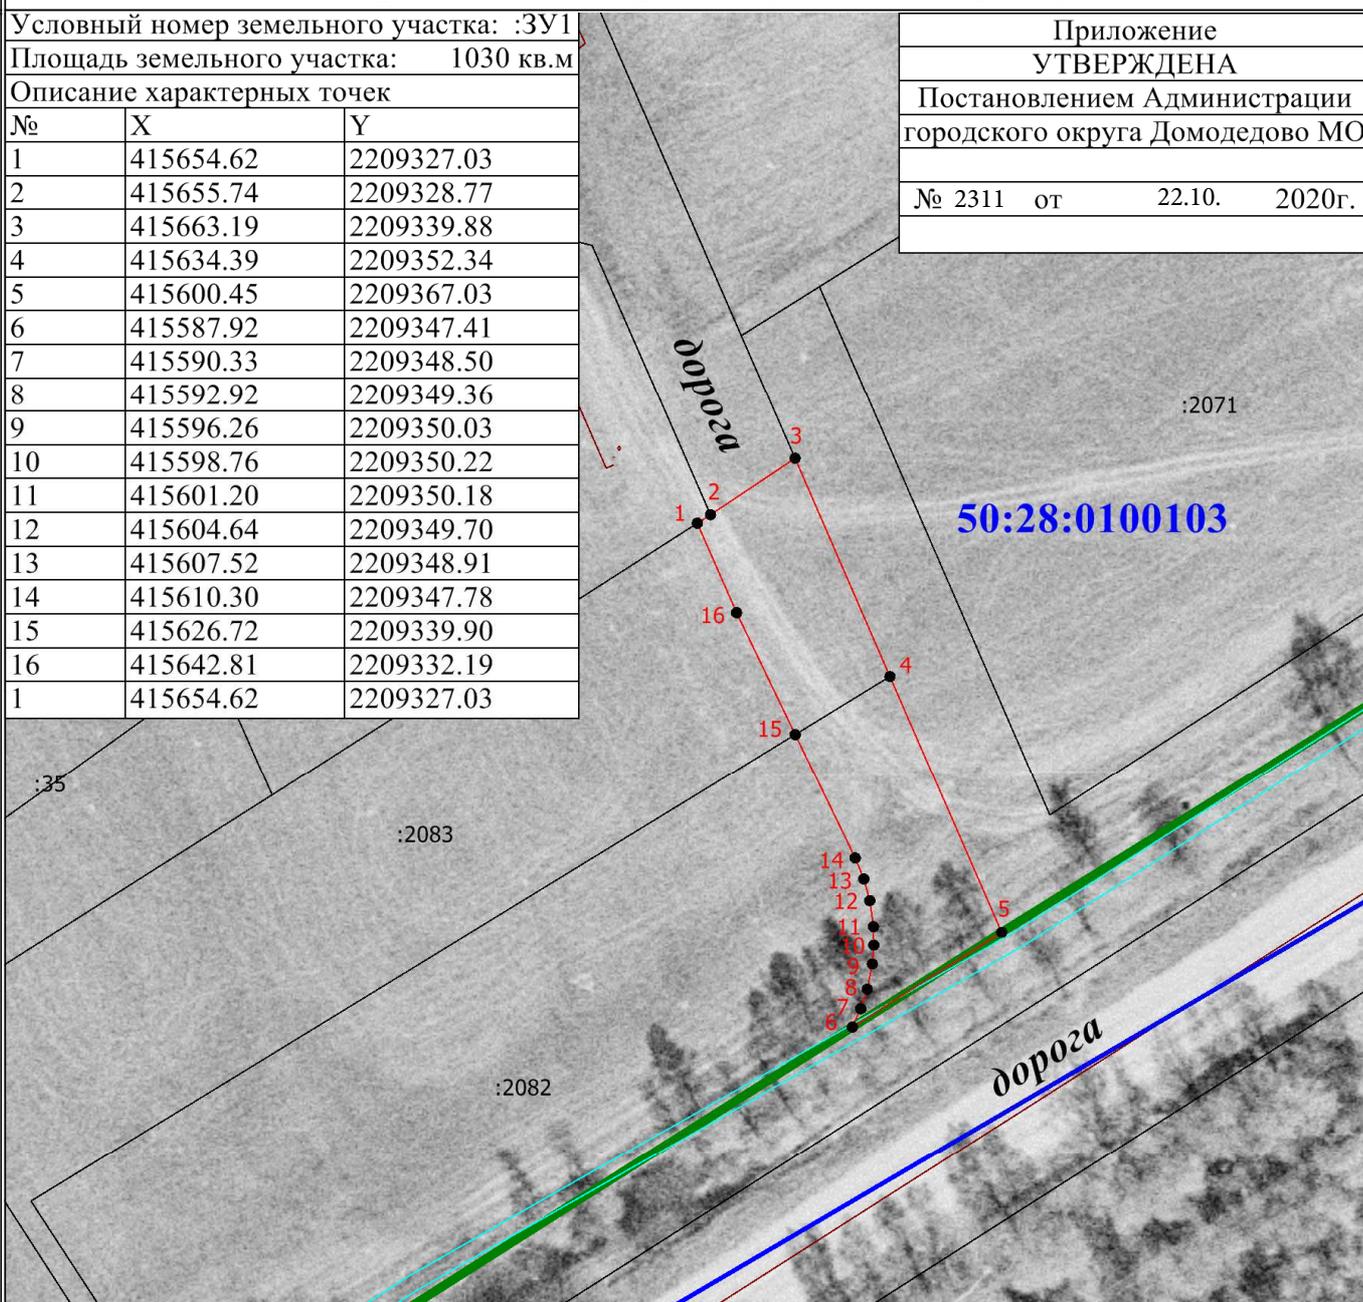

Масштаб 1:1000

Условные обозначения

- — — — — - Существующая часть границы, имеющиеся в ЕГРН сведения о которой достаточны для определения ее местоположения
- — — — — - Граница публичного сервитута
- - Характерная точка границы, сведения о которой позволяют однозначно определить ее положение на местности
- 1 - Обозначение новой характерной точки
- :1 - Кадастровый номер земельного участка
- — — — — - Граница зоны с особыми условиями
- — — — — - Граница сооружения
- — — — — - Граница населенного пункта
- — — — — - Граница кадастрового квартала
- 50:28:0100103 - Номер кадастрового квартала