


ВНЕСЕНИЕ ИЗМЕНЕНИЙ В ГЕНЕРАЛЬНЫЙ ПЛАН ГОРОДСКОГО ОКРУГА ДОМОДЕДОВО МОСКОВСКОЙ ОБЛАСТИ ПРИМЕНительно К НАСЕЛЕННОМУ ПУНКТУ Д. КУЧИНО И ЧАСТИ НАСЕЛЕННОГО ПУНКТА Г. ДОМОДЕДОВО

КАРТА ГРАНИЦ ЗЕМЕЛЬ СЕЛЬСКОХОЗЯЙСТВЕННОГО НАЗНАЧЕНИЯ С ОТОБРАЖЕНИЕМ ОСОБО ЦЕННЫХ СЕЛЬСКОХОЗЯЙСТВЕННЫХ УГОДИЙ И МЕЛИОРИРУЕМЫХ ЗЕМЕЛЬ, ПРИМЕНительно К НАСЕЛЕННОМУ ПУНКТУ Д. КУЧИНО И ЧАСТИ НАСЕЛЕННОГО ПУНКТА Г. ДОМОДЕДОВО

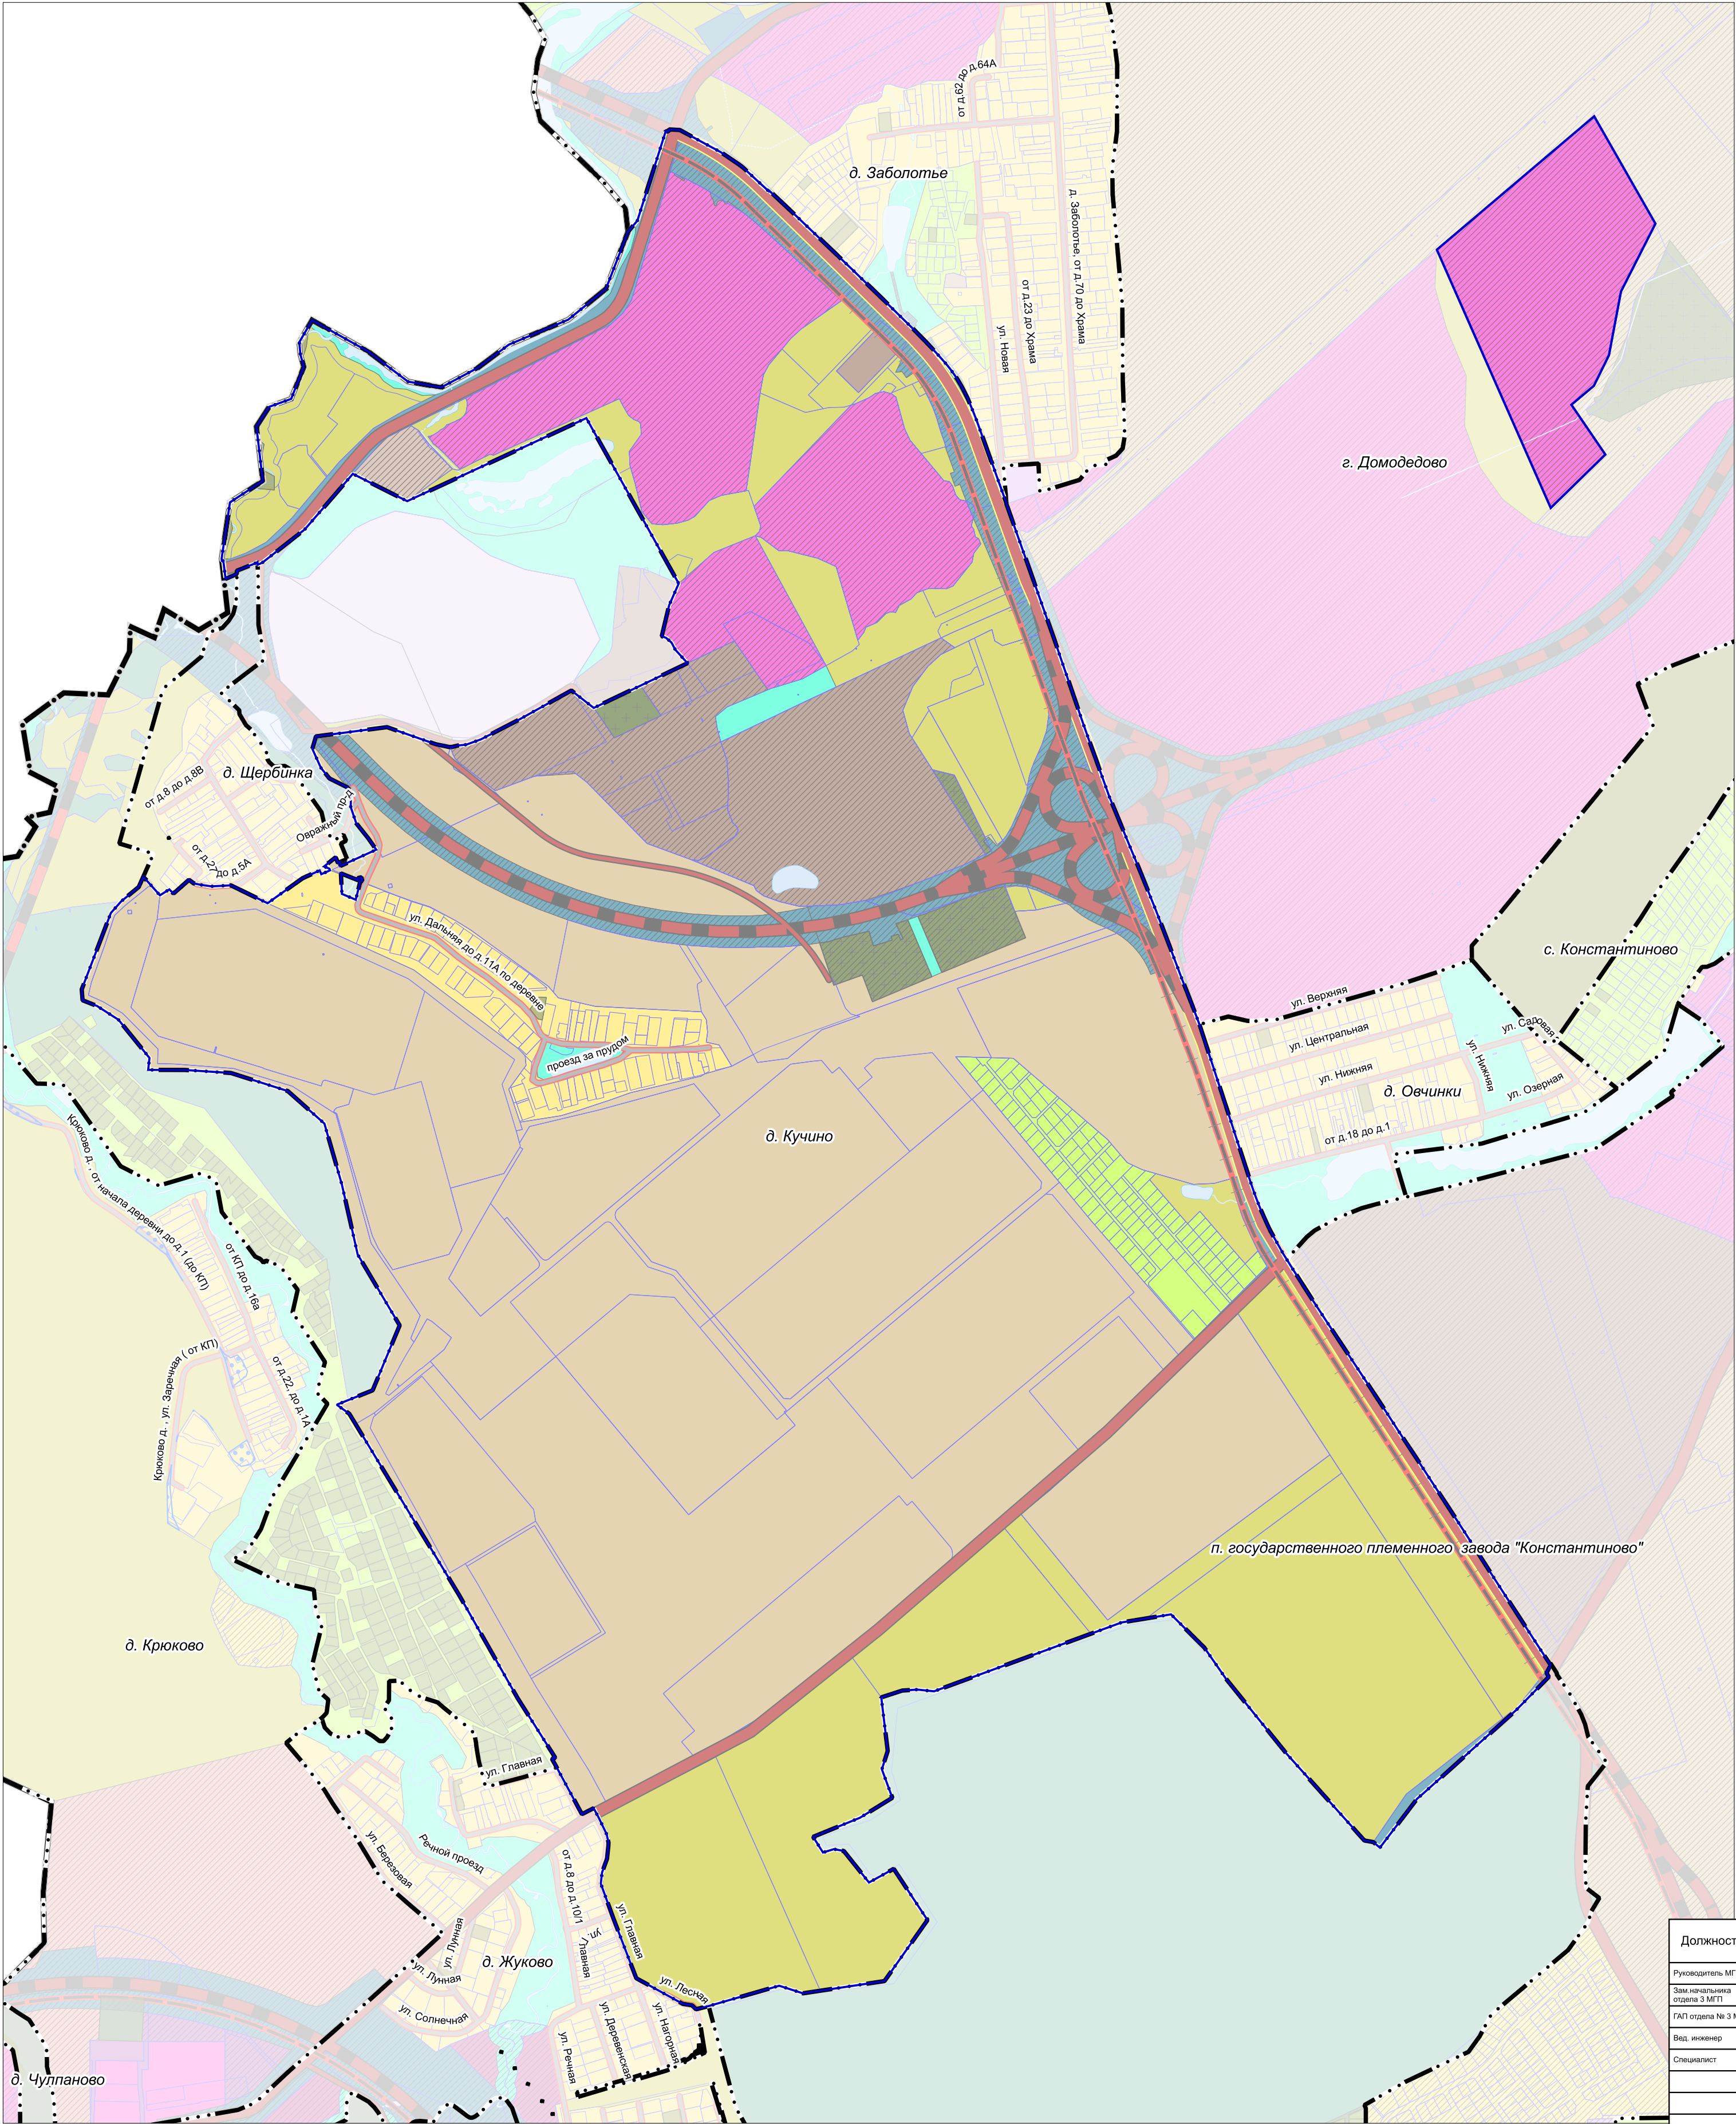

УСЛОВНЫЕ ОБОЗНАЧЕНИЯ

Границы и территории

городского округа Домодедово Московской области

населенных пунктов (утвержденные)

разработки генерального плана *

* Территории и объекты вне границ разработки отображены в информационных целях и не являются предметом утверждения настоящего генерального плана

земельных участков, поставленных на кадастровый учет

земель сельскохозяйственного назначения, зарегистрированных в государственном кадастре недвижимости

Функциональные зоны

Зона застройки индивидуальными и блокированными жилыми домами

Зона multifunctional смешанной застройки

Зона multifunctional смешанной застройки

Производственная зона

Коммунально-складская зона

Зона объектов автомобильного транспорта

Зона сельскохозяйственного назначения (сельскохозяйственное использования и сельскохозяйственное производство)

Зона, предназначенная для ведения садоводства и огородничества

Сельскохозяйственно-производственная зона

Зона озелененных территорий (лесопарки, парки, сады, скверы, бульвары, городские леса и другие)

Зона кладбищ

Зона крематориев

Планируемые функциональные зоны

СВЕДЕНИЯ О ОСОБО ЦЕННЫХ СЕЛЬСКОХОЗЯЙСТВЕННЫХ УГОДЬЯХ И МЕЛИОРИРУЕМЫХ ЗЕМЛЯХ В ГРАНИЦЕ РАЗРАБОТКИ ГЕНЕРАЛЬНОГО ПЛАНА ОТСУТСТВУЮТ

Должность	ФИО	Подпись	Дата	Договор от 25.02.2025 № 105-2025-Э		
Руководитель МПТ	Богачев П.С.			Московская область, городской округ Домодедово		
Зам. начальника отдела З МПТ	Макаров Н.В.					
ГАП отдела № 3 МПТ	Горюхинов И.В.					
Вед. инженер	Крайновская Н.С.			Внесение изменений в генеральный план городского округа Домодедово Московской области применительно к населенному пункту д. Кучино и части населенного пункта г. Домодедово	Стадия	Лист
Специалист	Горюхинов И.А.				7	8
Проверил	Макаров Н.В.			НИИПИ градостроительства ГАО МО «НИИПИ градостроительства» Масштаб 1:10000		