

ВНЕСЕНИЕ ИЗМЕНЕНИЙ В ГЕНЕРАЛЬНЫЙ ПЛАН ГОРОДСКОГО ОКРУГА ДОМОДЕДОВО МОСКОВСКОЙ ОБЛАСТИ ПРИМЕНительно К НАСЕЛЕННОМУ ПУНКТУ Д. КУЧИНО И ЧАСТИ НАСЕЛЕННОГО ПУНКТА Г. ДОМОДЕДОВО

КАРТА ЗОН С ОСОБЫМИ УСЛОВИЯМИ ИСПОЛЬЗОВАНИЯ ТЕРРИТОРИИ В ГРАНИЦАХ МУНИЦИПАЛЬНОГО ОБРАЗОВАНИЯ, ПРИМЕНительно К НАСЕЛЕННОМУ ПУНКТУ Д. КУЧИНО И ЧАСТИ НАСЕЛЕННОГО ПУНКТА Г. ДОМОДЕДОВО В ЧАСТИ ПРИАЗРОДРОМНОЙ ТЕРРИТОРИИ

УСЛОВНЫЕ ОБОЗНАЧЕНИЯ

Границы

городского округа Домодедово Московской области

населенных пунктов (утвержденные)

разработки генерального плана*

* Территории и объекты вне границ разработки отображены в информационных целях и не являются предметом утверждения настоящего генерального плана

земельных участков, поставленных на кадастровый учет

Функциональные зоны

Зона застройки индивидуальными и блокированными жилыми домами

Зона многофункциональной смешанной застройки

Зона многофункциональной смешанной застройки

Производственная зона

Коммунально-складская зона

Зона объектов автомобильного транспорта

Зона сельскохозяйственного назначения (сельскохозяйственное использования и сельскохозяйственное производство)

Зона, предназначенная для ведения садоводства и огородничества

Сельскохозяйственно-производственная зона

Зона озелененных территорий (лесопарки, парки, сады, скверы, бульвары, городские леса и другие)

Зона кладбищ

Зона крематориев

Планируемые функциональные зоны

Существующие зоны с особыми условиями использования территории (ЗООИТ)



Приазродромная территория

сектор 3.1 третьей подзоны, пятая подзона и сектор 7.2 седьмой подзоны

сектор 4.8.29-4.8.30

сектор 4.9.29-4.9.30

шестая подзона

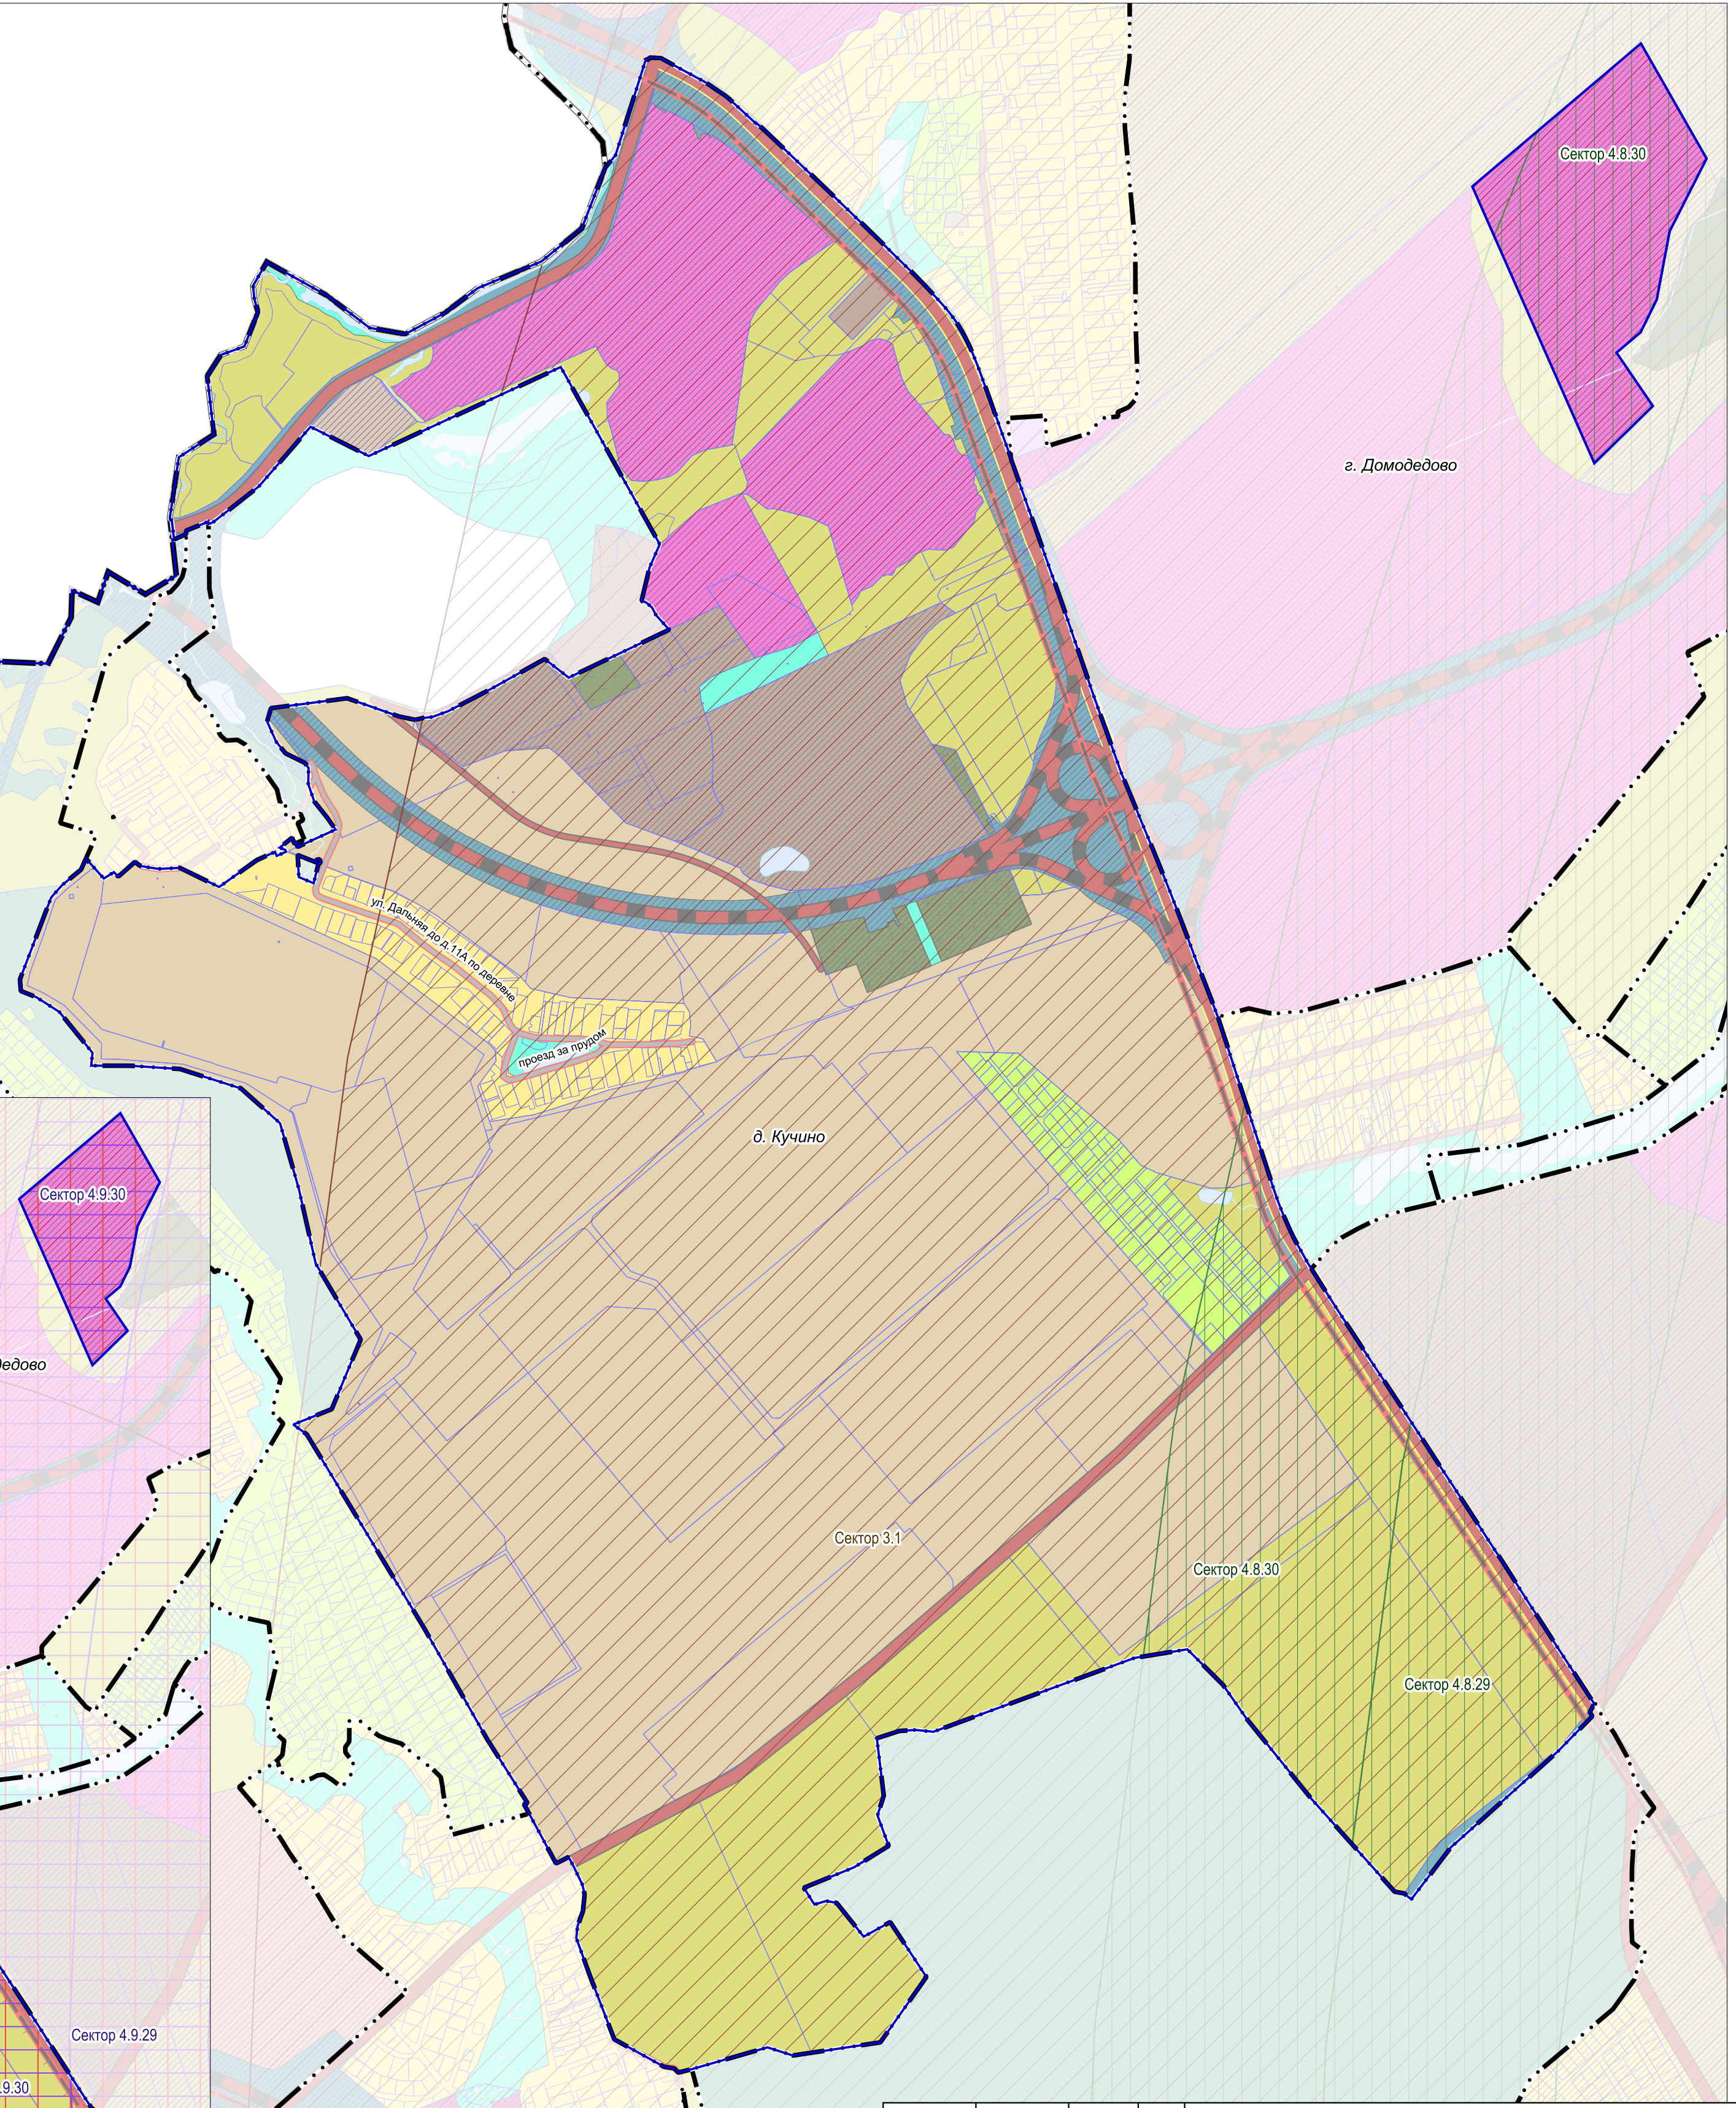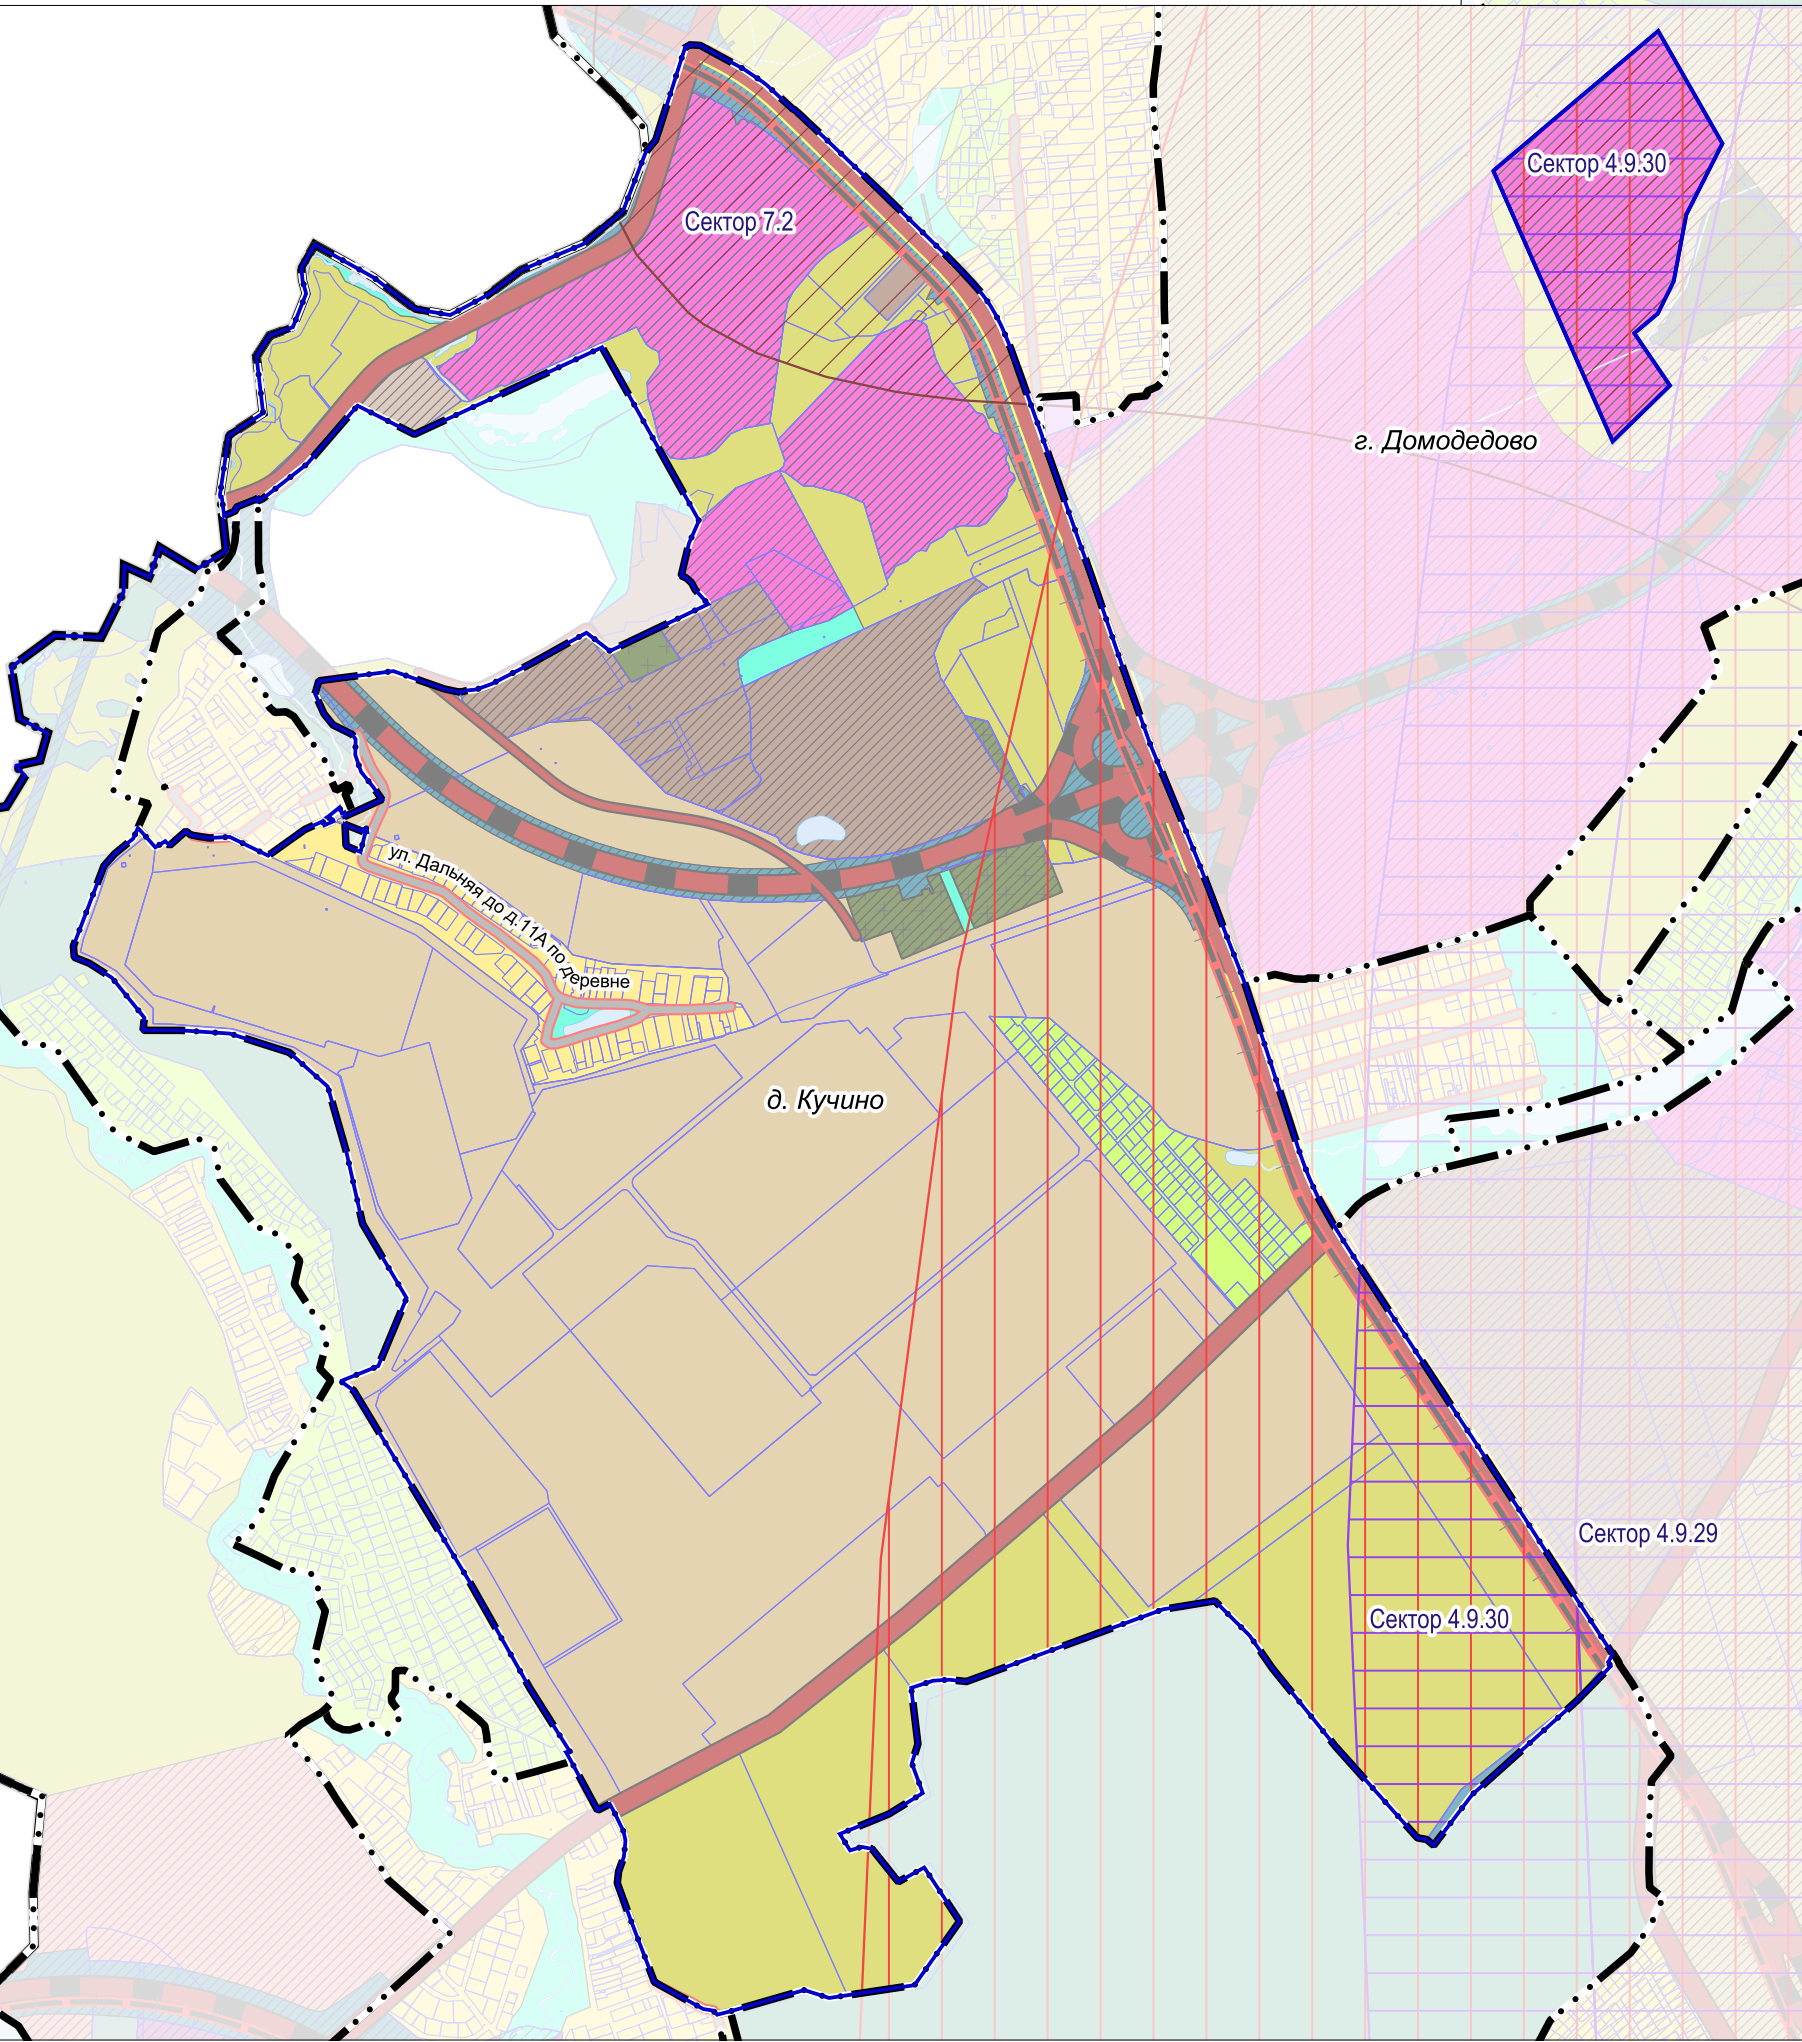

Должность	ФИО	Подпись	Дата	Договор от 25.02.2025 № 105-2025-Э		
Руководитель МП	Болчев П.С.			Московская область, городской округ Домодедово		
Заместитель главы З МП	Макаров Н.В.					
ГАП отдела № 3 МП	Горюхина И.В.					
Вед. инженер	Крайнов Н.С.			Внесение изменений в генеральный план городского округа Домодедово Московской области применительно к населенному пункту д. Кучино и части населенного пункта г. Домодедово	Стадия	Лист
Специалист	Горюхин И.А.					Листов
				Карта зон с особыми условиями использования территории в границах муниципального образования, применительно к населенному пункту д. Кучино и части населенного пункта г. Домодедово в части приазродромной территории	НИИПИ градостроительства	
Проверил	Макаров Н.В.				ГАУ МО «НИИПИ градостроительства»	

Масштаб 1:10000