

Утверждена

Постановлением Администрации городского округа Домодедово
(наименование документа об утверждении, включая наименования

Московской области

органов государственной власти или органов местного

самоуправления, принявших решение об утверждении схемы

или подписавших соглашение о перераспределении земельных участков)

**Схема расположения земельного участка или земельных участков
на кадастровом плане территории****Условный номер земельного участка**

(указывается в случае, если предусматривается образование двух и более земельных участков)


Площадь земельного участка 749 м²

(указывается проектная площадь образуемого земельного участка, вычисленная с использованием федеральной государственной географической информационной системы, обеспечивающей функционирование национальной системы пространственных данных, которой является федеральная государственная географическая информационная система "Единая цифровая платформа "Национальная система пространственных данных" (далее - информационная система), или иных технологических и программных средств с округлением до 1 квадратного метра. Указанное значение площади земельного участка может быть уточнено при проведении кадастровых работ не более чем на десять процентов)

Обозначение характерных точек границ	Координаты, м	
	(указываются в случае подготовки схемы расположения земельного участка с использованием информационной системы или иных технологических и программных средств. Значения координат, полученные с использованием указанных технологических и программных средств, указываются с округлением до 0,01 метра)	
	X	Y
1	2	3
1	433844.94	2201977.24
2	433852.05	2201961.28
3	433871.81	2201971.63
4	433856.36	2202002.36
5	433845.76	2201997.39
n1	433837.66	2201993.59
1	433844.94	2201977.24

Схема расположения земельного участка или земельных участков на кадастровом плане территории

МСК-50, зона 2

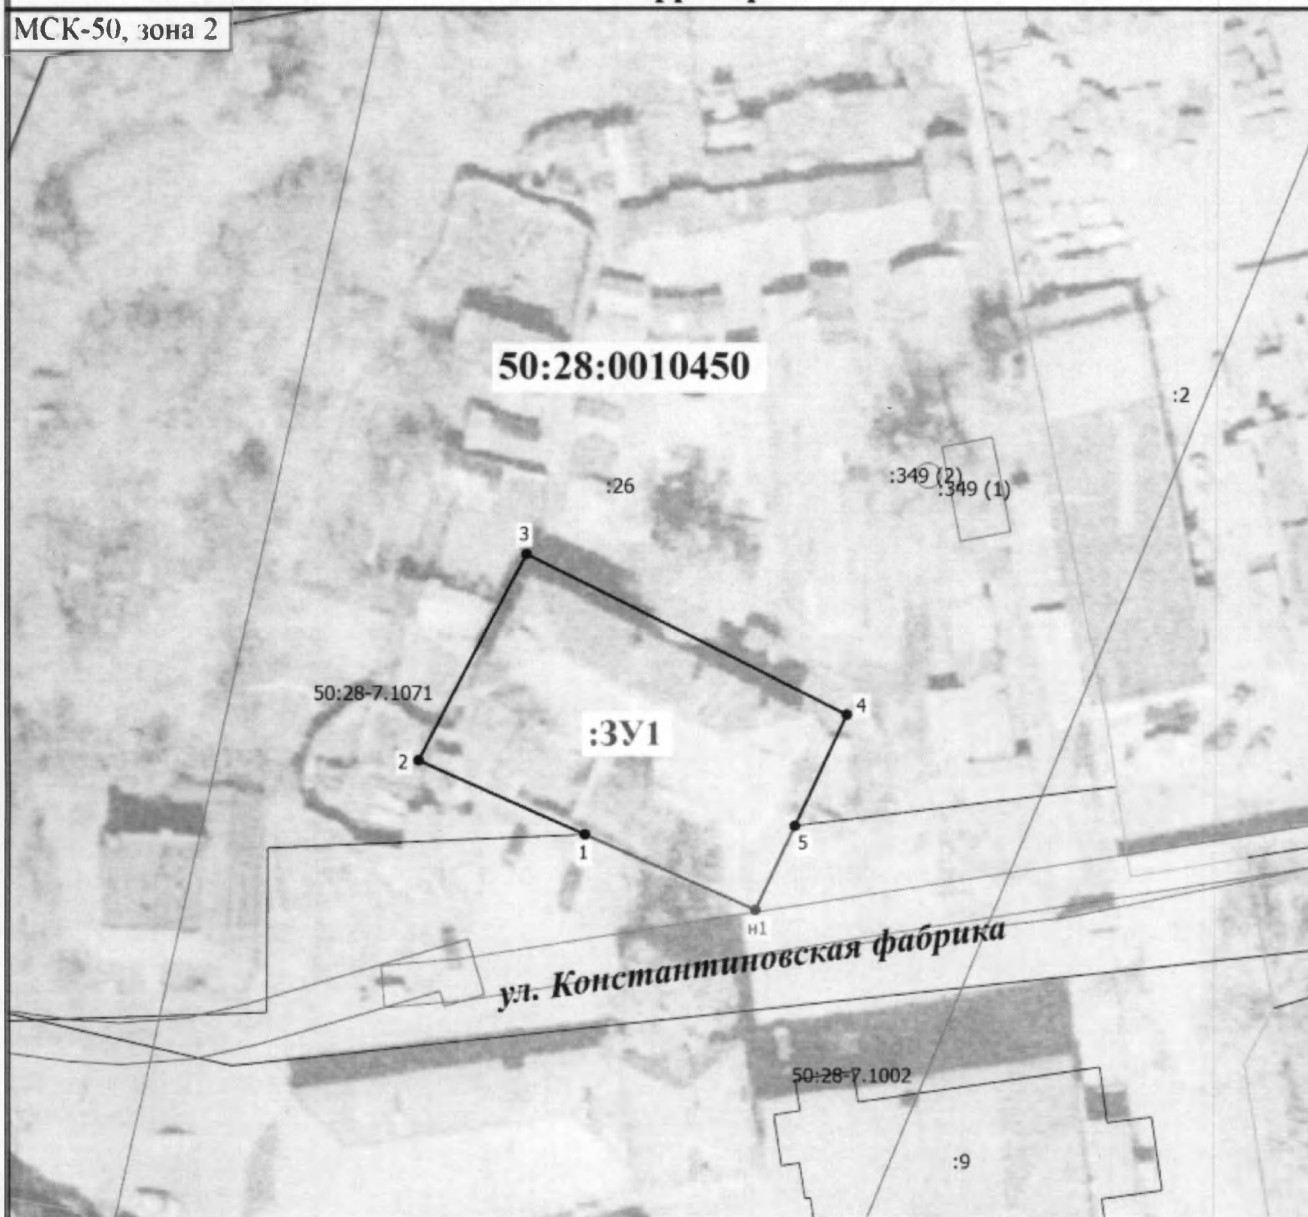

Масштаб 1:700

Условные обозначения

- | | |
|----------------------|--|
| | - Часть границы, сведения ЕГРН о которой позволяют однозначно определить ее положение на местности |
| | - Характерная точка границы земельного участка, сведения ЕГРН о которой соответствуют требованиям, установленным в соответствии с частью 13 статьи 22 Федерального закона от 13 июля 2015 г. N 218-ФЗ "О государственной регистрации недвижимости" |
| 1 | - Обозначение характерной точки, местоположение которой не изменилось или было уточнено |
| | - Часть границы, местоположение которой определено при выполнении кадастровых работ |
| | - Характерная точка границы земельного участка, сведения о которой отсутствуют в ЕГРН, местоположение которой определено при кадастровых работах (новая характерная точка) |
| н1 | - Обозначение новой характерной точки |
| :3У1 | - Образуемый земельный участок |
| | - Граница сооружения |
| 50:28:0010450 | - Номер кадастрового квартала |
| | - Граница кадастрового квартала |
| | - Граница зоны с особыми условиями |
| | - Граница территориальной зоны |