

План-схема расположения земельного участка на кадастровом плане территории, планируемого к постоянному изъятию в целях размещения инженерных сооружений для строительства объекта: «Дошкольное образовательное учреждение на 150 мест по адресу: Московская область, г. Домодедово, мкр. Южный, квартал 3, корп. 3.1 (ПИР и строительство)»

Масштаб 1:500

Приложение
к постановлению администрации
городского округа Домодедово
Московской области
от 12.07.2021 №1406

Местоположение/кадастровый номер:

Московская область, г. Домодедово, мкр. Южный, в границах земельного участка с кадастровым номером 50:28:0060113:164

Площадь земельного участка: 875,62 кв. м.

Категория земель: Земли населенных пунктов

Вид разрешенного использования: Для многоэтажной застройки

Вид права: Собственность № 50:28:0060113:164-50/001/2017-11 от 28.06.2017

Правообладатель: Акционерное общество "Строительное управление №155", ИНН: 7736003162

Каталог координат:

Описание границ смежных землепользователей:

От точки 1 до точки 3 – земельный участок с кадастровым номером 50:28:0060113:164
От точки 3 до точки 4 – земельный участок с кадастровым номером 50:28:0060113:160
От точки 4 до точки 16 – земельный участок с кадастровым номером 50:28:0060113:164
От точки 16 до точки 17 – земельный участок с кадастровым номером 50:28:0060113:5800
От точки 17 до точки 1 – земельный участок с кадастровым номером 50:28:0060113:5816


Каталог координат		
№ точки	X	Y
1	428936.59	2204939.37
2	428941.79	2204945.65
3	428958.41	2204932.32
4	428960.05	2204934.43
5	428944.43	2204947.38
6	428946.59	2204947.97
7	428948.79	2204947.82
8	428950.83	2204946.98
9	428927.82	2204965.72
10	428935.73	2204975.21
11	428936.09	2204974.93
12	428937.35	2204976.48
13	428935.42	2204977.95
14	428926.27	2204966.98
15	428906.63	2204982.94
16	428897.81	2204971.4
17	428898.13	2204969.52
1	428936.59	2204939.37

Экспликация земель:

Общая площадь земельного участка, кв. м	В том числе:
	из земельного участка 50:28:0060113:199, кв. м
875,62	875,62

Условные обозначения:

- граница земельного участка согласно сведениям ЕГРН
- граница объекта капитального строительства согласно сведениям ЕГРН
- граница зоны с особыми условиями использования территории
- граница испрашиваемого земельного участка
- 50:28:0060113 номер кадастрового квартала
- 164 номер земельного участка в кадастровом квартале
- 3463 номер объекта капитального строительства в кадастровом квартале
- 50:28:220 номер зоны с особыми условиями использования территории

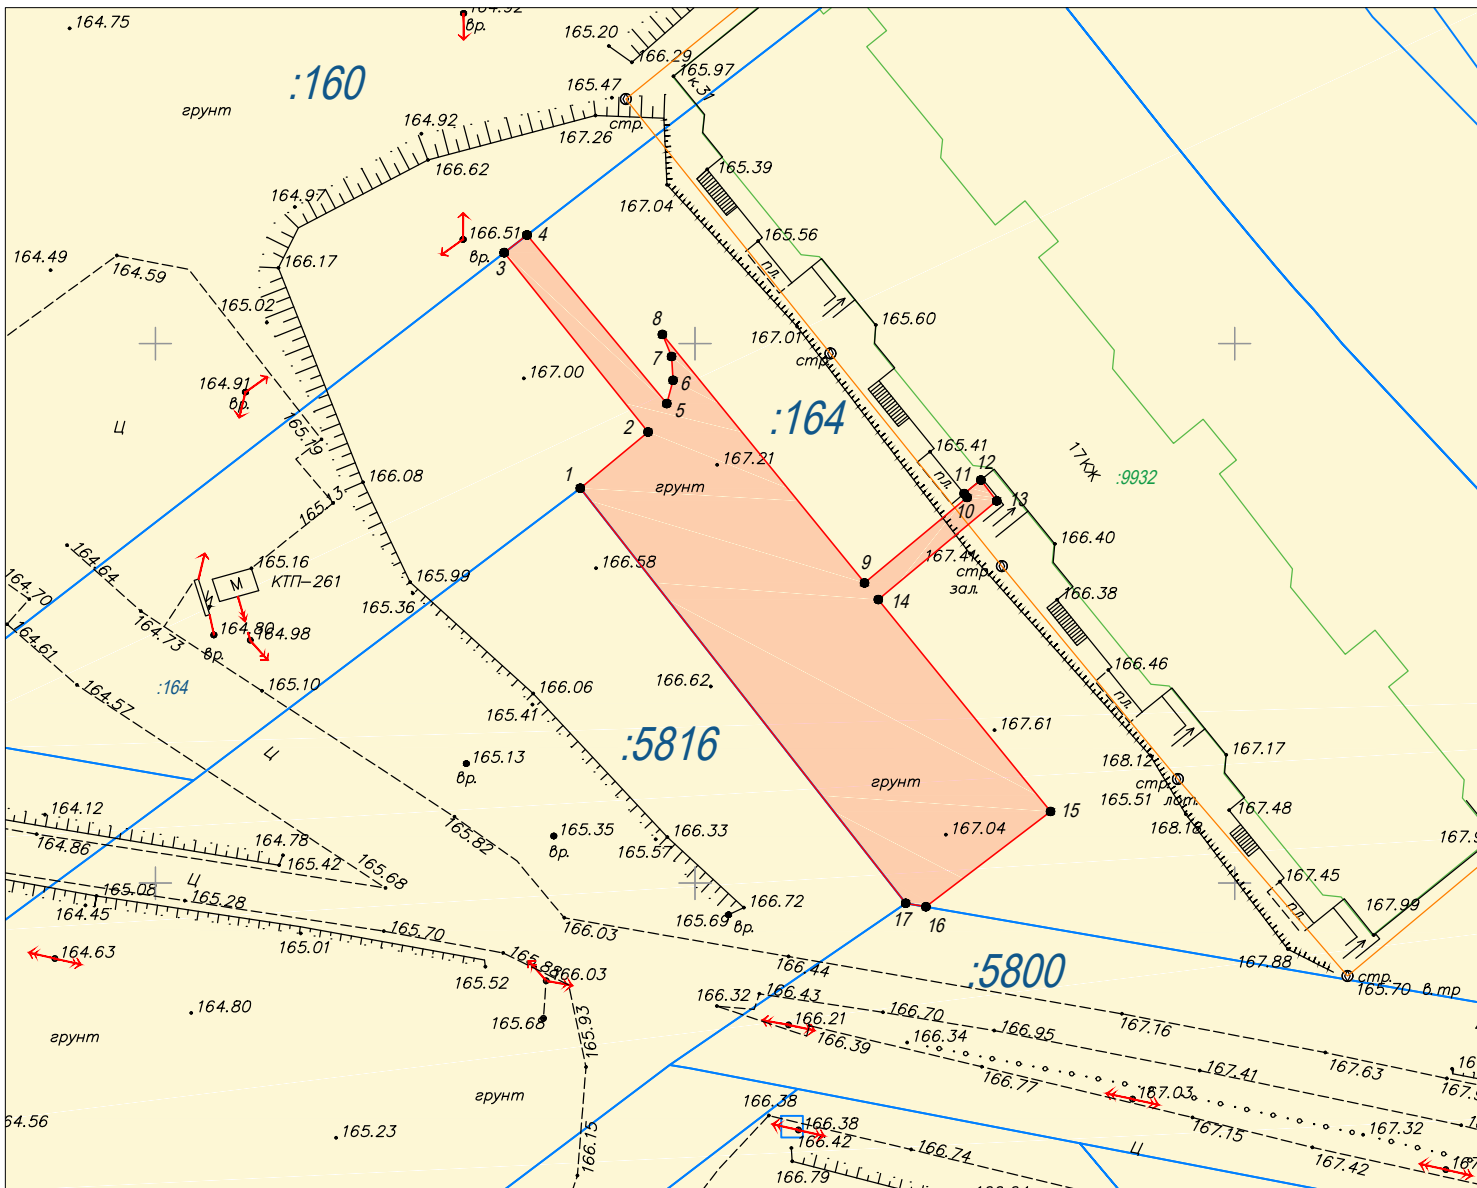

Согласовано:

(Ф.И.О.)

Согласовано:

(Ф.И.О.)