

Утверждена

(наименование документа об утверждении, включая

наименования органов государственной власти или


органов местного самоуправления, принявших  
решение об утверждении схемы или подписавших  
соглашение о перераспределении земельных участков)

от \_\_\_\_\_ № \_\_\_\_\_

Схема расположения земельного участка или земельных участков  
на кадастровом плане территории

Условный номер земельного участка: 50:28:0020801:ЗУ1		
Площадь земельного участка: 872 кв.м.		
Обозначение характерных точек границ		Координаты, м
	X	Y
1	2	3
1	430510.99	2210099.49
2	430535.91	2210074.71
3	430551.68	2210096.07
4	430526.83	2210118.32

Кадастровый квартал: 50:28:00020801  
Система координат: МСК-50, зона 2

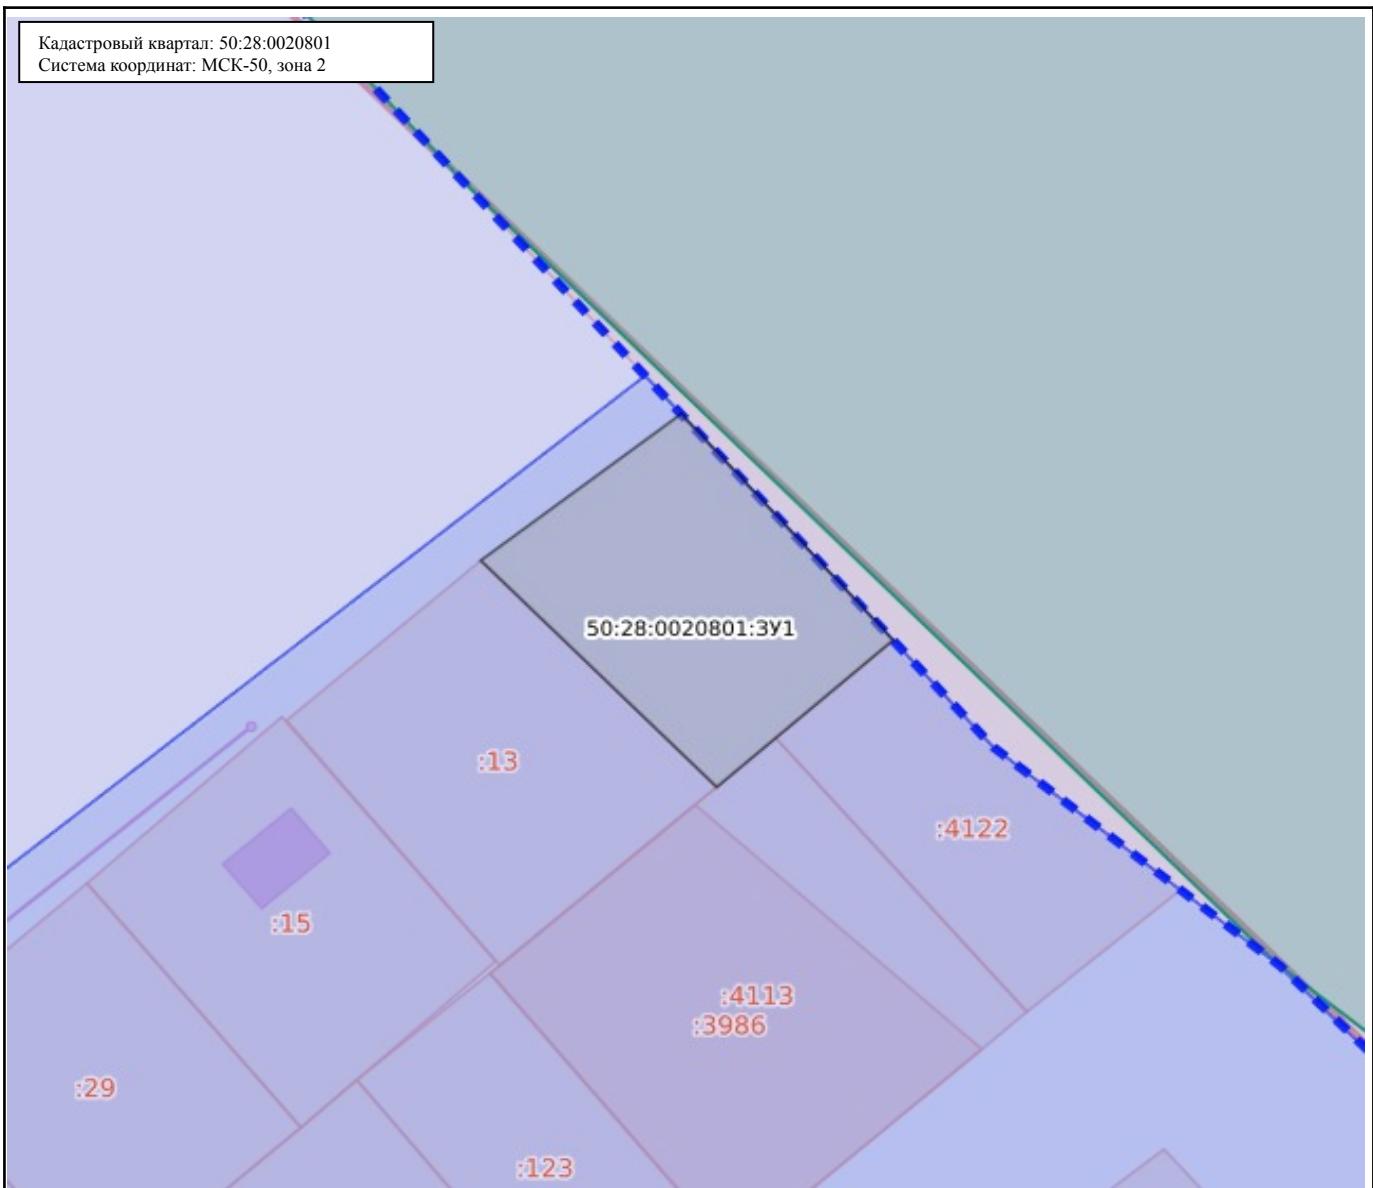

Масштаб: 1:800

Условные обозначения:

<span style="color: red;">—</span> 0.00	Государственная граница Российской Федерации	<span style="color: green;">—</span> 00:00-00.00	Территория опережающего развития
<span style="color: red;">—</span> 00.00-00.00	Границы между субъектами Российской Федерации	<span style="color: green;">—</span> 00:00-00.00	Зоны территориального развития Российской Федерации
<span style="color: red;">—</span> 00:00-00.00	Границы муниципальных образований	<span style="color: pink;">—</span> 00:00-00.00	Игорная зона
<span style="color: blue;">—</span> 00:00-00.00	Границы населённых пунктов	<span style="color: teal;">—</span> 00:00-00.00	Лесничество
<span style="color: red;">—</span> 00:00:0000000	Кадастровые кварталы	<span style="color: green;">—</span> 00.00.00000000.00	Утвержденный проект межевания территории
<span style="color: pink;">—</span> 00:00:0000000:00	Сооружения	<span style="color: red;">—</span> 00:00-00.00	Границы территории, в отношении которой устанавливается публичный сервитут
<span style="color: purple;">—</span> 00:00:0000000:00	Объекты незавершенного строительства	<span style="color: blue;">—</span> 00:00-00.00	Байкальская природная территория и ее экологические зоны
<span style="color: pink;">—</span> 00:00:0000000:00	Здания	<span style="color: brown;">—</span> 00:00-00.00	Территория, в отношении которой принято решение о резервировании земель для государственных и муниципальных нужд
<span style="color: orange;">—</span> 00:00:0000000:00	Земельные участки	<span style="color: grey;">—</span> 00:00:0000000:3У0	Образуемые ЗУ
<span style="color: blue;">—</span> 00:00-00.00	Зоны с особыми условиями использования территории		
<span style="color: blue;">—</span> 00:00-00.00	Территориальная зона		
<span style="color: blue;">—</span> 00:00-00.00	Территория объекта культурного наследия		
<span style="color: purple;">—</span> 00:00-00.00	Особо охраняемая природная территория		
<span style="color: red;">—</span> 00:00-00.00	Особая экономическая зона		
<span style="color: orange;">—</span> 00:00-00.00	Охотничьи угодья		