


ВНЕСЕНИЕ ИЗМЕНЕНИЙ В ГЕНЕРАЛЬНЫЙ ПЛАН ГОРОДСКОГО ОКРУГА ДОМОДЕДОВО МОСКОВСКОЙ ОБЛАСТИ ПРИМЕНИТЕЛЬНО К НАСЕЛЕННЫМ ПУНКТАМ Д. ВОЕВОДИНО И Д. ЖЕРЕБЯТЬЕВО

КАРТА ФУНКЦИОНАЛЬНЫХ ЗОН МУНИЦИПАЛЬНОГО ОБРАЗОВАНИЯ, ПРИМЕНИТЕЛЬНО К НАСЕЛЕННЫМ ПУНКТАМ Д. ВОЕВОДИНО И Д. ЖЕРЕБЯТЬЕВО

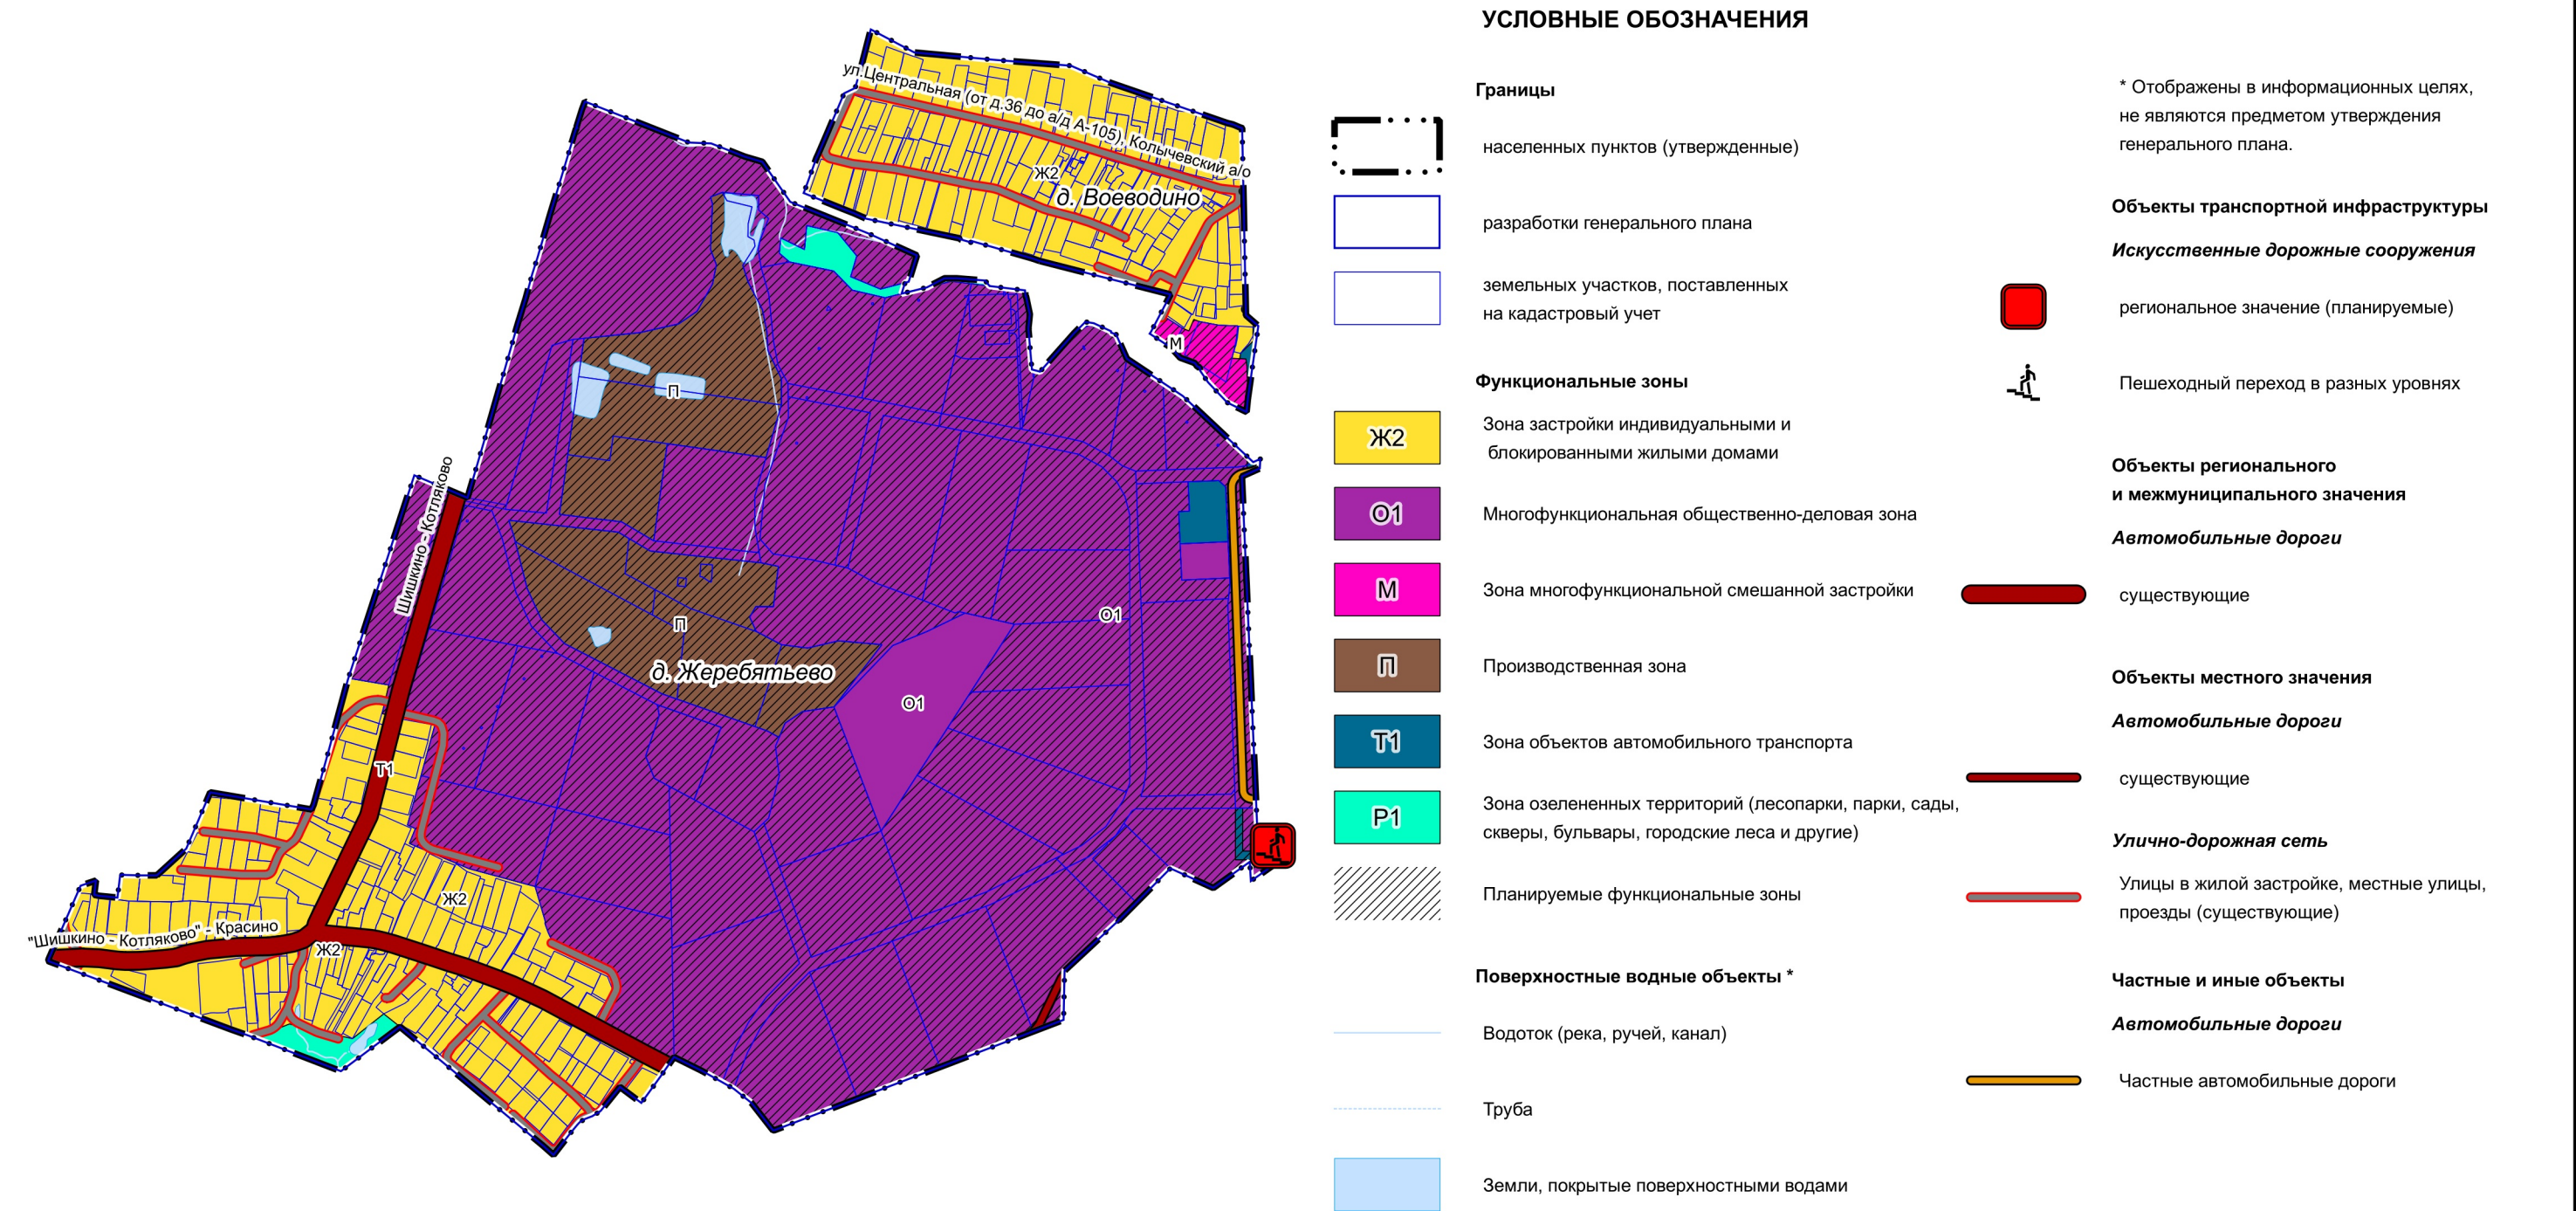

Должность	ФИО	Подпись	Дата	Договор от 15.10.2025 № 470-2025			
Руководитель МГП	Богачев П.С.			Московская область, городской округ Домодедово			
Зам.начальника отдела 3 МГП	Макаров Н.В.						
ГАП отдела № 3 МГП	Гордюхина И.В.						
Вед. инженер	Крайникова Н.С.			Внесение изменений в генеральный план городского округа Домодедово Московской области применительно к населенным пунктам д. Воеводино и д. Жеребятьево	Стадия	Лист	Листов
Специалист	Гордюхин И.А.					2	2
				Карта функциональных зон муниципального образования, применительно к населенным пунктам д. Воеводино и д. Жеребятьево	НИИПИ градостроительства		
					ГАУ МО «НИИПИ градостроительства»		
Проверил	Макаров Н.В.			Масштаб 1:10000			