


Схема расположения границ Публичного сервитута в порядке Главы V.7. Земельного кодекса Российской Федерации

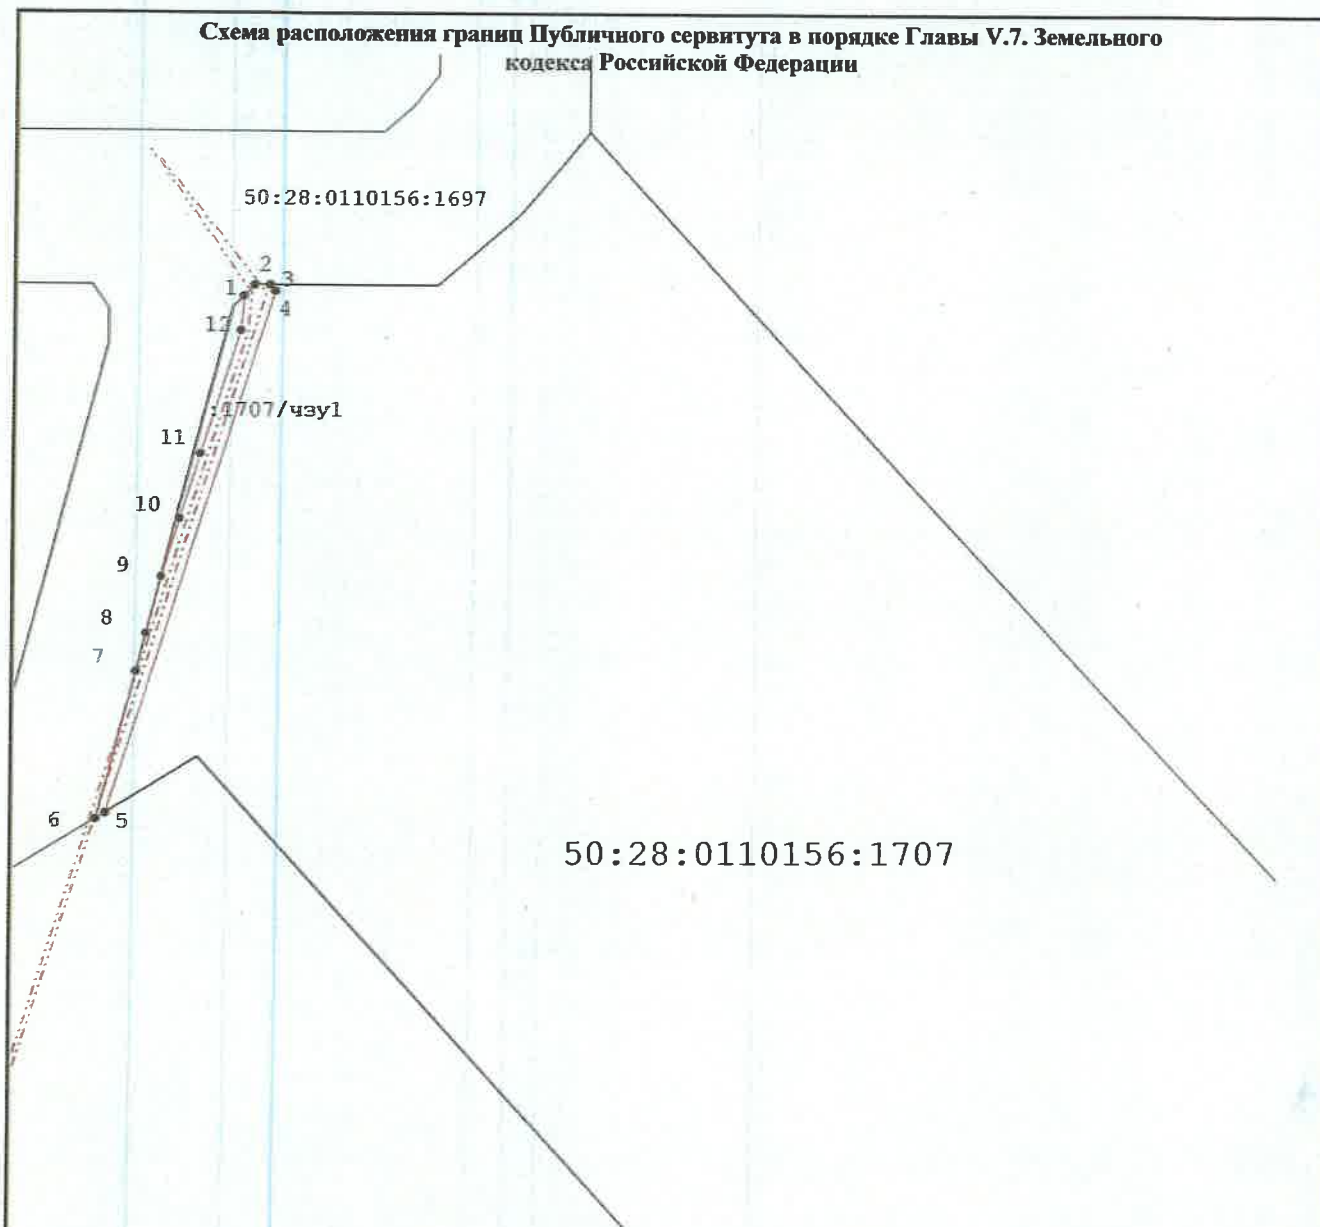

Условные обозначения:

Масштаб 1:500

- - характерная точка границы публичного сервитута
- 1 - Номер точки
- - часть границы, сведения ЕГРН о которой позволяют однозначно определить ее положение на местности
- - проектируемые границы публичного сервитута
- 50:28:0110156:1707 - Кадастровый номер земельного участка
- - Инженерное сооружение, в целях размещения которого устанавливается публичный сервитут

Геодаанные

П/п точки	X, м	Y, м
:1707/чзу1 (площадь 97 кв.м.)		
1	421 268.76	2 201 650.62
2	421 269.83	2 201 651.68
3	421 269.83	2 201 653.21
4	421 269.21	2 201 653.72
5	421 218.08	2 201 637.29
6	421 217.51	2 201 636.36
7	421 231.95	2 201 640.16
8	421 235.64	2 201 641.13
9	421 241.21	2 201 642.60
10	421 246.90	2 201 644.31
11	421 253.28	2 201 646.44
12	421 265.37	2 201 650.31
1	421 268.76	2 201 650.62

Кадастровый инженер Кузнецов А.В.

