


ВНЕСЕНИЕ ИЗМЕНЕНИЙ В ГЕНЕРАЛЬНЫЙ ПЛАН ГОРОДСКОЙ ОКРУГ ДОМОДЕДОВО МОСКОВСКОЙ ОБЛАСТИ ПРИМЕНИТЕЛЬНО К ЧАСТИ НАСЕЛЕННОГО ПУНКТА Г. ДОМОДЕДОВО

КАРТА ГРАНИЦ ТЕРРИТОРИЙ, ЗОН ОХРАНЫ И ЗАЩИТНЫХ ЗОН ОБЪЕКТОВ КУЛЬТУРНОГО НАСЛЕДИЯ

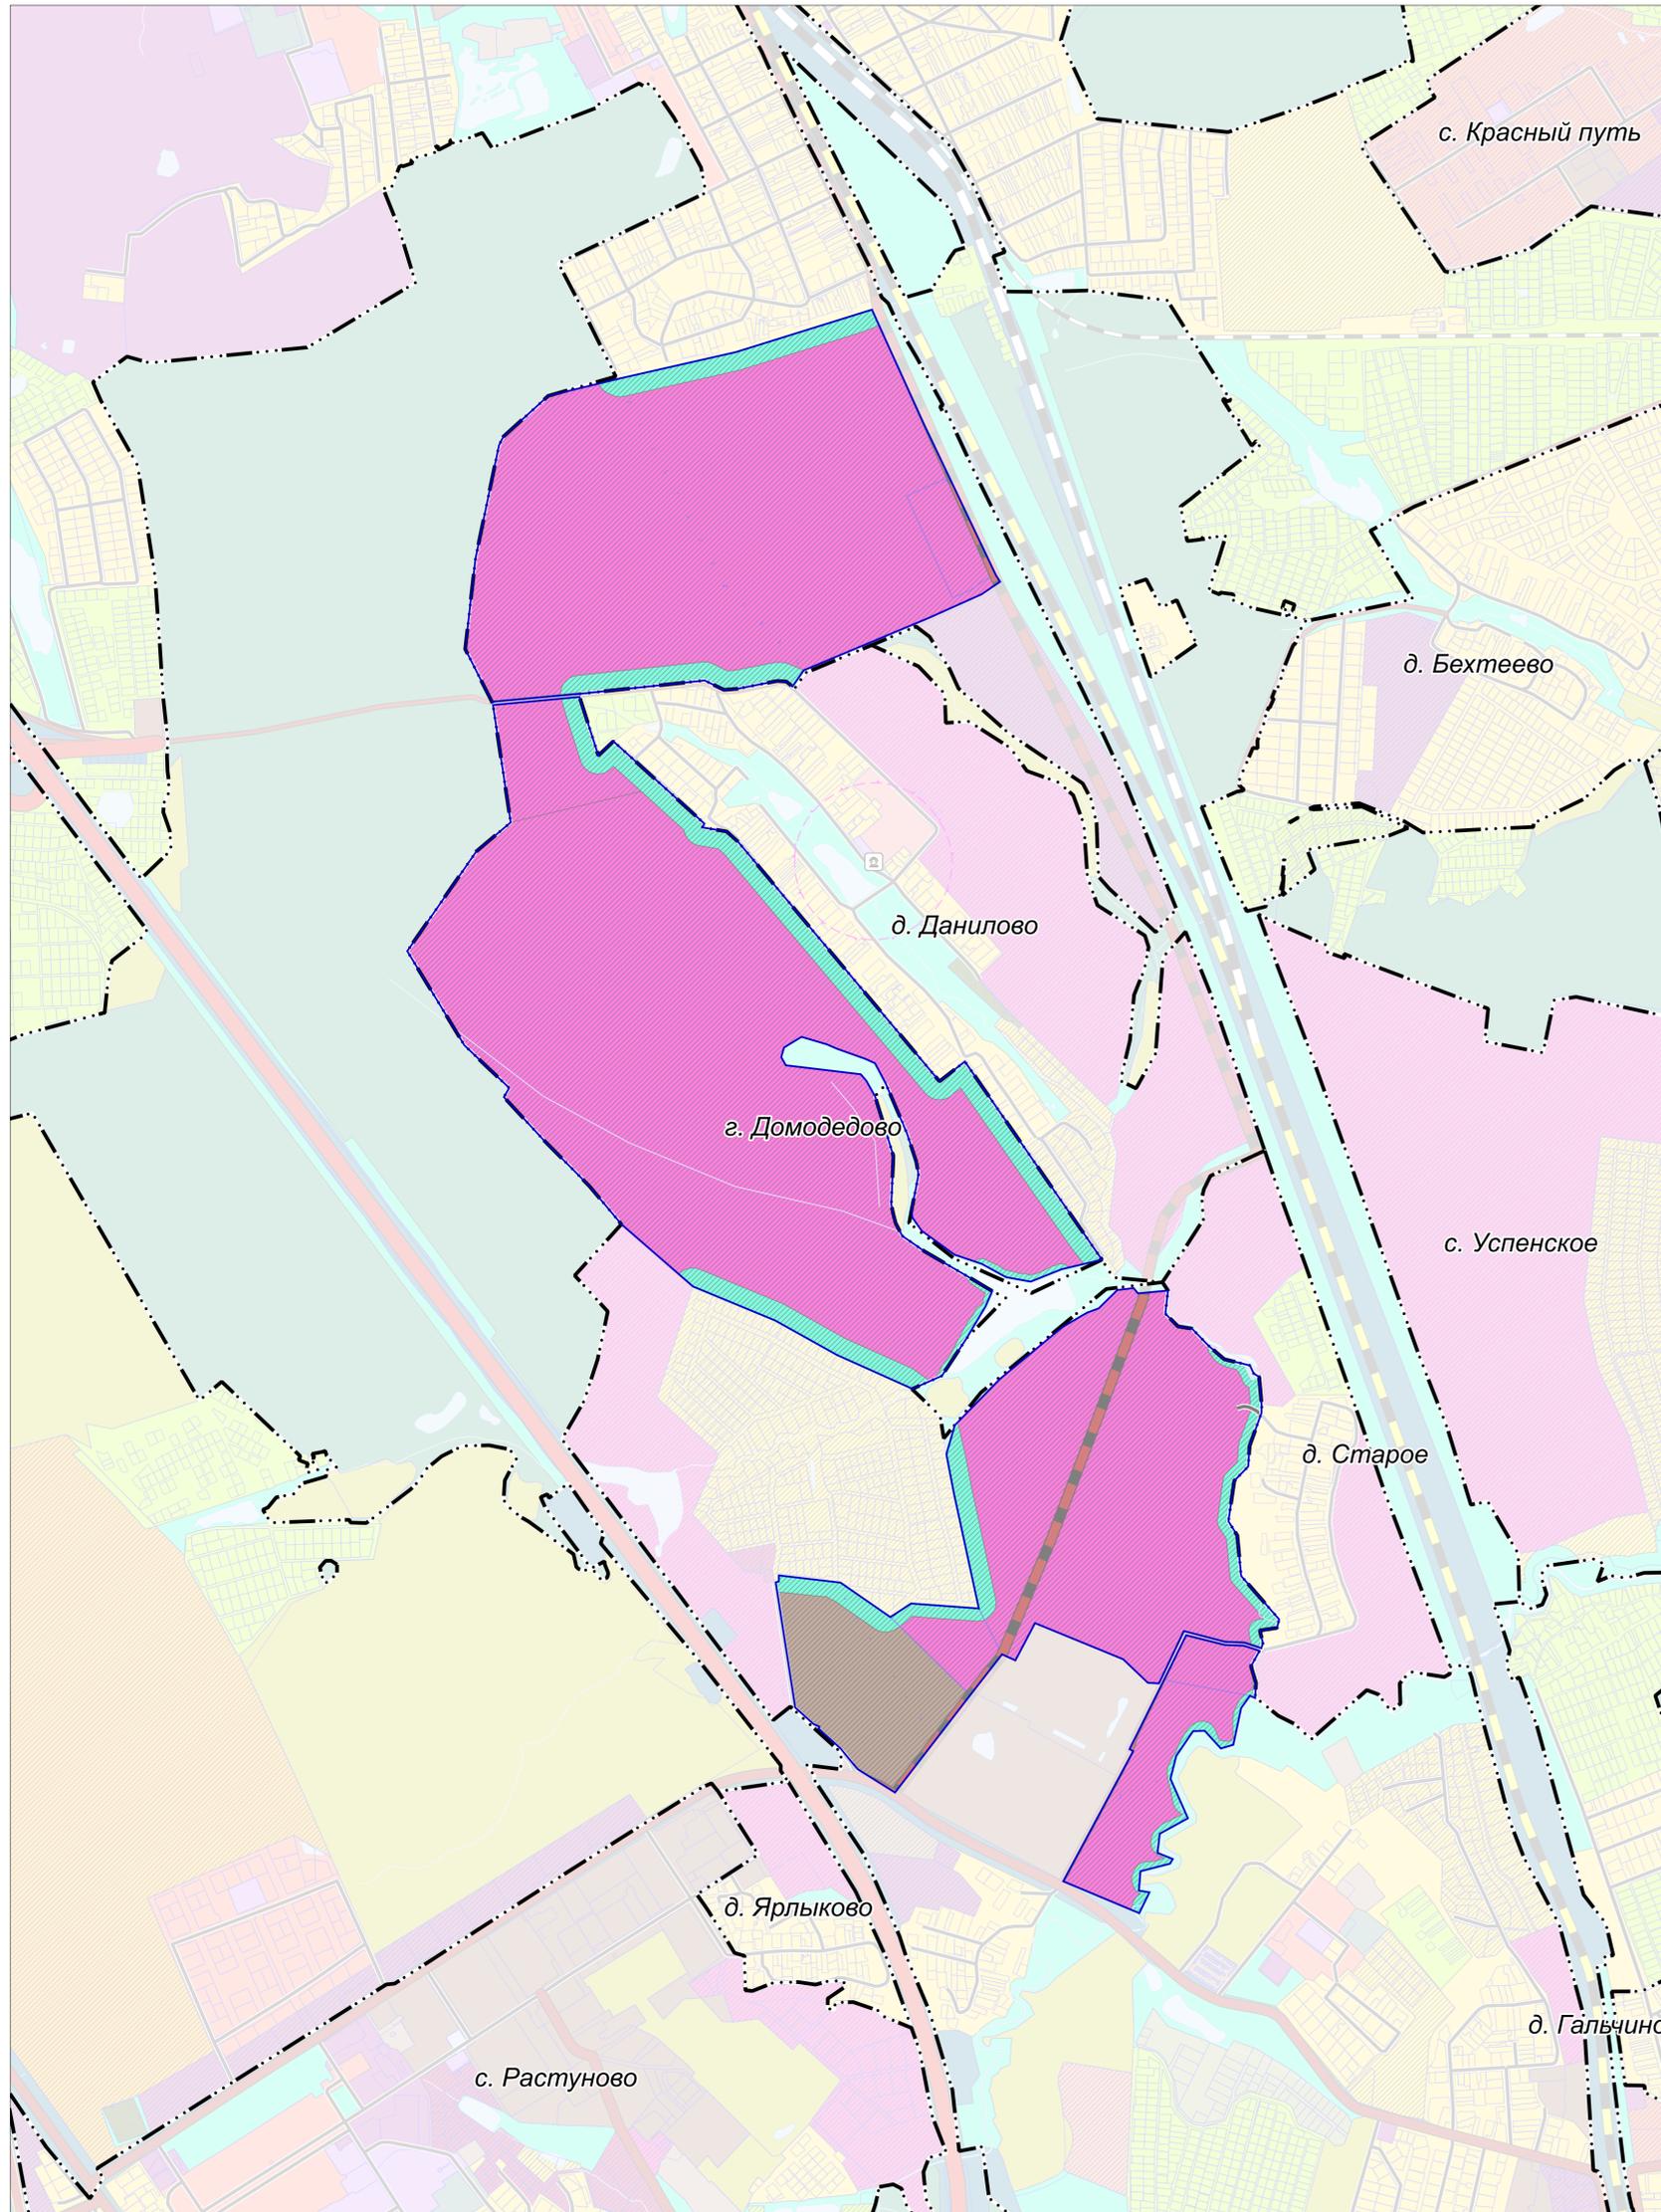

УСЛОВНЫЕ ОБОЗНАЧЕНИЯ

Границы

населенных пунктов (утверждены решением Совета депутатов городского округа Домодедово Московской области от 14.07.2023 № 1-4/1346)



разработки генерального плана *



земельных участков, поставленных на кадастровый учет



* Территории и объекты вне границ разработки отображены в информационных целях и не являются предметом утверждения настоящего генерального плана

Функциональные зоны



Зона многофункциональной смешанной застройки



Производственная зона



Зона озелененных территорий (лесопарки, парки, сады, скверы, бульвары, городские леса и другие)



Планируемые функциональные зоны

ОБЪЕКТЫ КУЛЬТУРНОГО НАСЛЕДИЯ, ТЕРРИТОРИИ, ЗОНЫ ОХРАНЫ И ЗАЩИТНЫЕ ЗОНЫ ОБЪЕКТОВ КУЛЬТУРНОГО НАСЛЕДИЯ В ГРАНИЦАХ РАЗРАБОТКИ ГЕНЕРАЛЬНОГО ПЛАНА ОТСУТСТВУЮТ

Сведения об объектах археологического наследия приведены в Томе 3 "ОБЪЕКТЫ КУЛЬТУРНОГО НАСЛЕДИЯ" Книга 2, Карта границ территорий, зон охраны и защитных зон объектов культурного наследия - сведения ограниченного доступа

Должность	ФИО	Подпись	Дата	Договор от 13.03.2024 № БД-24-001		
Руководитель ЦОУД	П.С. Колесов			Московская область, городской округ Домодедово		
Земельный отдел ЦТУ ЦОУД	Макаров Н.В.					
ГАП	Горюхины И.В.			Стадия	Лист	Листов
Вед. инженер	Крайнова Н.С.				1	1
Проверил	Макаров Н.В.			ГАУ МО «НИИПИ градостроительства» Масштаб 1:10000		