


ВНЕСЕНИЕ ИЗМЕНЕНИЙ В ГЕНЕРАЛЬНЫЙ ПЛАН ГОРОДСКОЙ ОКРУГ ДОМОДЕДОВО МОСКОВСКОЙ ОБЛАСТИ ПРИМЕНИТЕЛЬНО К ЧАСТИ НАСЕЛЕННОГО ПУНКТА Г. ДОМОДЕДОВО

КАРТА ЗОН С ОСОБЫМИ УСЛОВИЯМИ ИСПОЛЬЗОВАНИЯ ТЕРРИТОРИИ В ГРАНИЦАХ МУНИЦИПАЛЬНОГО ОБРАЗОВАНИЯ

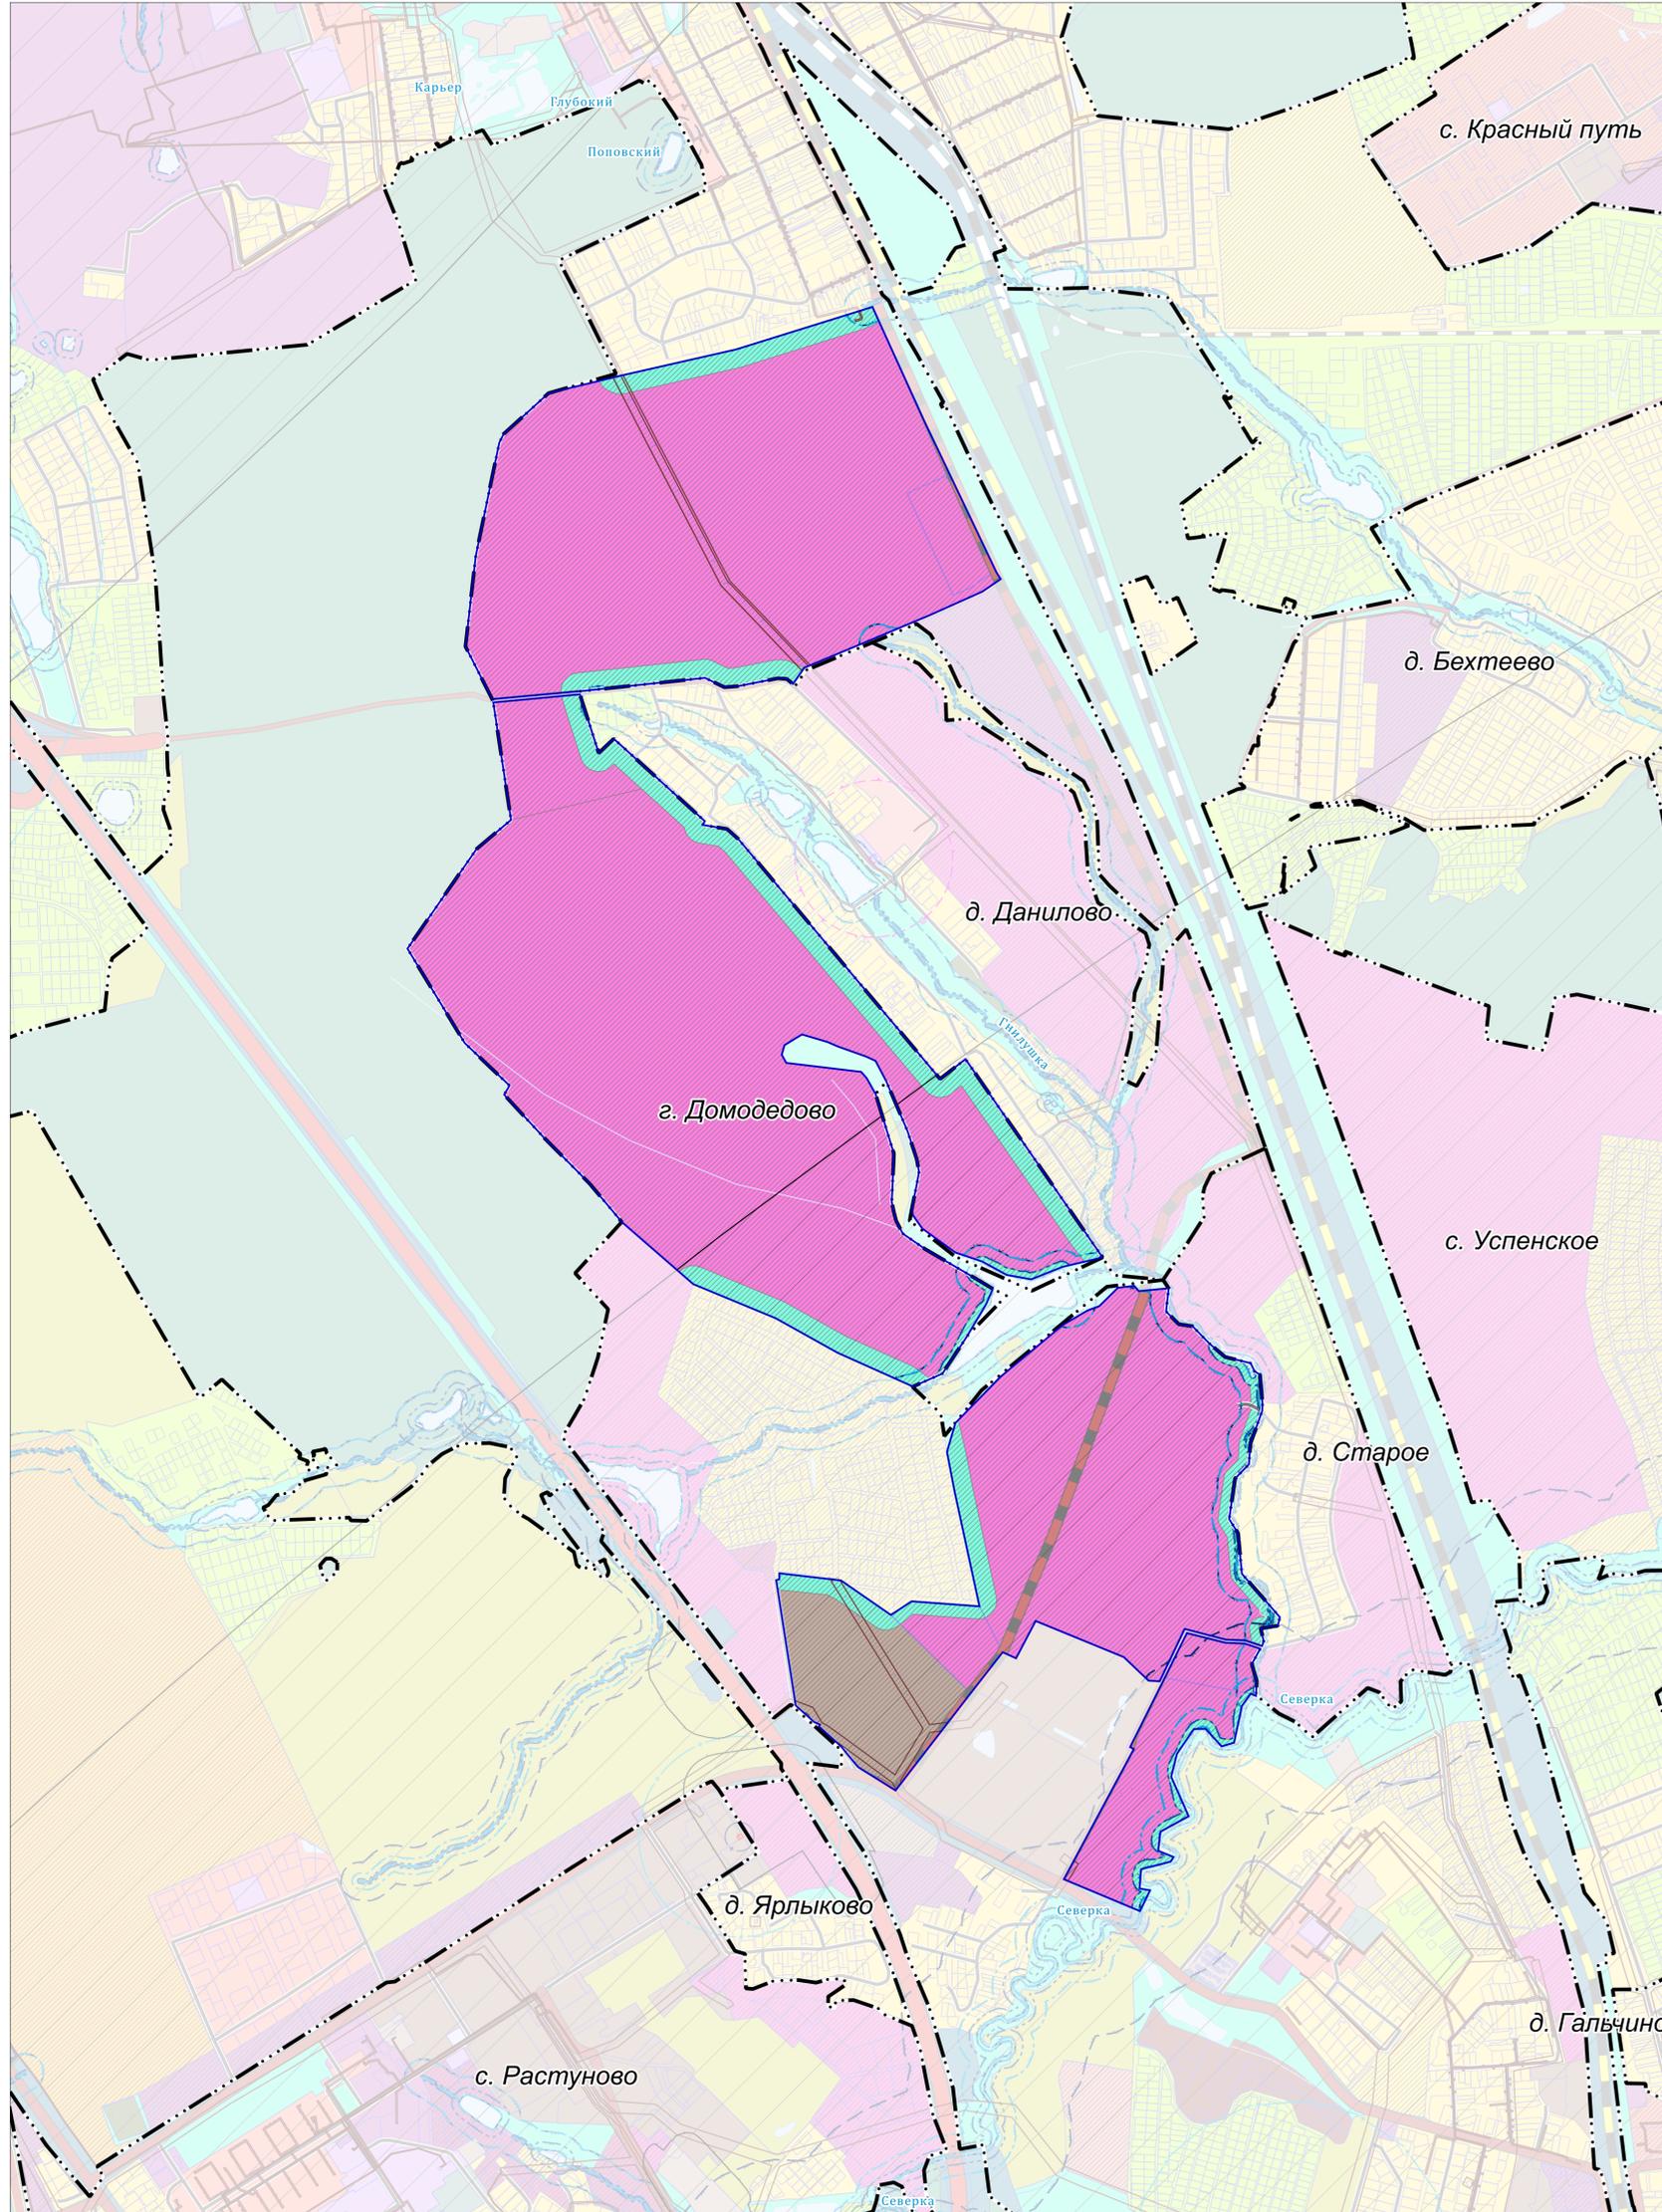

УСЛОВНЫЕ ОБОЗНАЧЕНИЯ

Границы

населенных пунктов (утверждены решением Совета депутатов городского округа Домодедово Московской области от 14.07.2023 № 1-4/1346)



разработки генерального плана*



земельных участков, поставленных на кадастровый учет

* Территории и объекты вне границ разработки отображены в информационных целях и не являются предметом утверждения настоящего генерального плана

Функциональные зоны



Зона многофункциональной смешанной застройки



Производственная зона



Зона озелененных территорий (лесопарки, парки, сады, скверы, бульвары, городские леса и другие)



Планируемые функциональные зоны

Существующие зоны с особыми условиями использования территории (ЗОУИТ)



Охранная зона газопроводов и систем газоснабжения



Охранная зона объектов электросетевого хозяйства (вдоль линий электропередачи, вокруг подстанций)



Береговая полоса **



Прибрежная защитная полоса **



Водоохранная зона **

** в соответствии со сведениями ИСОГД МО

Границы тридцатикиллометровых зон от контрольной точки аэродромов



Тридцатикиллометровые зоны вокруг контрольной точки аэродромов (Аэродром Малино) ***

*** отображены в соответствии со сведениями ИСОГД Московской области;

действуют до момента утверждения уполномоченным Правительством Российской Федерации федеральным органом исполнительной власти

проектов решений об установлении приаэродромной территории аэродромов

в порядке, установленном федеральным законодательством

Должность	ФИО	Подпись	Дата	Договор от 13.03.2024 № БД-24-001		
Руководитель ЦОУД	П.С. Колчан			Московская область, городской округ Домодедово		
Исполнитель ЦОУД	Михаев Н.В.					
Исполнитель ЦОУД	Годюкина И.В.			Внесение изменений в генеральный план городского округа Домодедово Московской области применительно к части населенного пункта г. Домодедово		
Вед. инженер	Крайнова Н.С.			Стадия	Лист	Листов
					5	8
Проверил	Михаев Н.В.			ИНИПИ градостроительства		
				ГАУ МО «НИИПИ градостроительства»		

Карта зон с особыми условиями использования территории в границах муниципального образования
Масштаб 1:10000