


ВНЕСЕНИЕ ИЗМЕНЕНИЙ В ГЕНЕРАЛЬНЫЙ ПЛАН ГОРОДСКОГО ОКРУГА ДОМОДЕДОВО МОСКОВСКОЙ ОБЛАСТИ ПРИМЕНИТЕЛЬНО К НАСЕЛЕННОМУ ПУНКТУ Д. КУЧИНО И ЧАСТИ НАСЕЛЕННОГО ПУНКТА Г. ДОМОДЕДОВО

КАРТА ПЛАНИРУЕМОГО РАЗВИТИЯ ТРАНСПОРТНОЙ ИНФРАСТРУКТУРЫ В ГРАНИЦАХ МУНИЦИПАЛЬНОГО ОБРАЗОВАНИЯ В ЧАСТИ ОБЪЕКТОВ ФЕДЕРАЛЬНОГО И РЕГИОНАЛЬНОГО ЗНАЧЕНИЯ, ПРИМЕНИТЕЛЬНО К НАСЕЛЕННОМУ ПУНКТУ Д. КУЧИНО И ЧАСТИ НАСЕЛЕННОГО ПУНКТА Г. ДОМОДЕДОВО

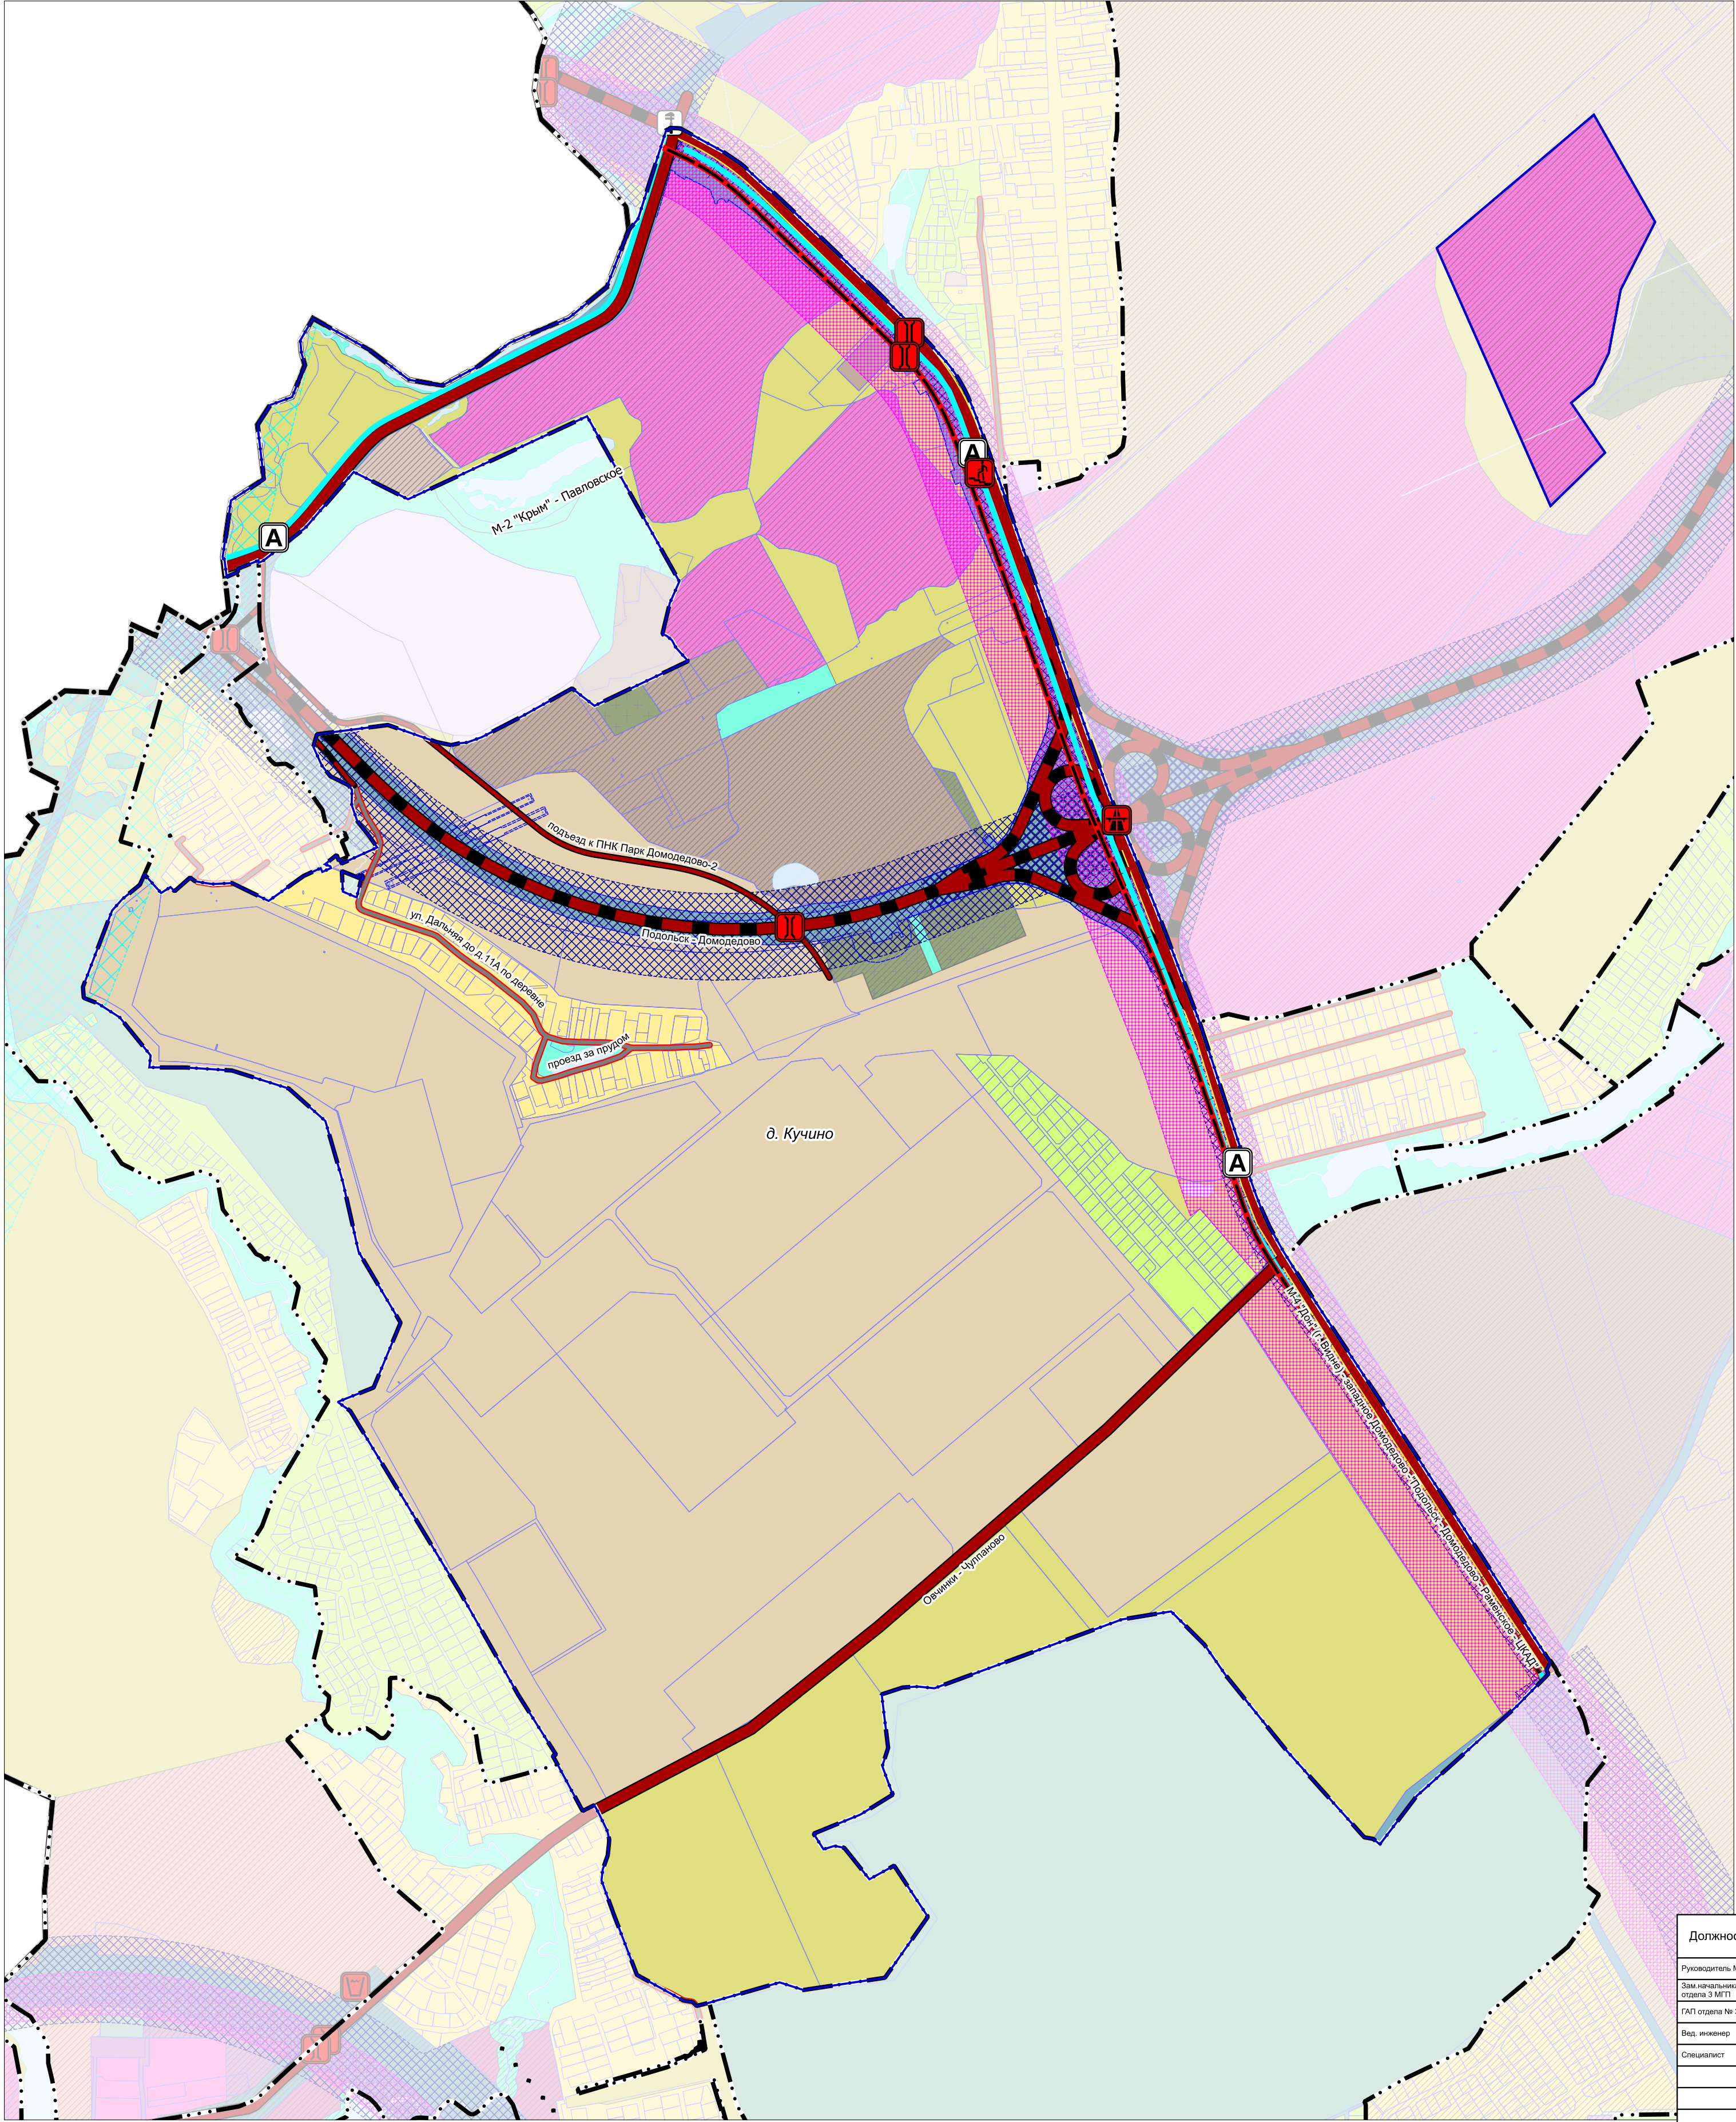

Границы

городского округа Домодедово Московской области

населенных пунктов (утвержденные)

разработки генерального плана *

земельных участков, поставленных на кадастровый учет

разработки утвержденных проектов планировок линейных объектов

Функциональные зоны

Зона застройки индивидуальными и блокированными жилыми домами

Зона многофункциональной смешанной застройки

Зона многофункциональной смешанной застройки

Производственная зона

Коммунально-складская зона

Зона объектов автомобильного транспорта

Зона сельскохозяйственного назначения (сельскохозяйственное использование и сельскохозяйственное производство)

Зона, предназначенная для ведения садоводства и огородничества

Сельскохозяйственно-производственная зона

Зона озелененных территорий (лесопарки, парки, сады, скверы, бульвары, городские леса и другие)

Зона кладбищ

Зона крематориев

Планируемые функциональные зоны

Зоны планируемого размещениялинейных объектов **

автомобильного транспорта

скоростного рельсового пассажирского транспорта (ЛРТ)

высокоскоростной магистрали (ВСМ)

** в соответствии со Схемой территориального планирования транспортного обслуживания Московской области, утвержденной постановлением Правительства Московской области от 25.03.2016 № 230/8 (СТП ТО МО)

Объекты транспортной инфраструктуры

региональное значение

существующие

планируемые

Остановочные пункты общественного пассажирского транспорта

Остановочный пункт

Искусственные дорожные сооружения

Мостовое сооружение

Транспортная развязка в разных уровнях

Пешеходный переход в разных уровнях

Объекты регионального и межмуниципального значения ***

Автомобильные дороги

существующие

планируемые

реконструируемые

Объекты местного значения

Автомобильные дороги

существующие

планируемые

Улично-дорожная сеть

Улицы в жилой застройке (существующая)

Линии общественного пассажирского транспорта

Автобусная пиния (существующая)

Линия скоростного трамвая (планируемая к размещению)

*** Планируемые объекты федерального и регионального значения приводятся для информационной целостности документа и не являются предметом утверждения настоящего генерального плана

Должность	ФИО	Подпись	Дата	Договор от 25.02.2025 № 105-2025-Э			
Руководитель МТП	Богачев П.С.			Московская область, городской округ Домодедово			
Зам. начальника отдела 3 МТП	Макаров Н.В.						
ГАП отдела № 3 МТП	Гордеев И.В.						
Вед. инженер	Крайновская Н.С.			Внесение изменений в генеральный план городского округа Домодедово Московской области, применительно к населенному пункту д. Кучино и части населенного пункта г. Домодедово			
Специалист	Гордеев И.А.						
				Карта планируемого развития транспортной инфраструктуры в границах муниципального образования в части объектов федерального и регионального значения, применительно к населенному пункту д. Кучино и части населенного пункта г. Домодедово			
Проверил	Макаров Н.В.			Масштаб 1:10000			
				НИИПИ градостроительства ГАУ МО «НИИПИ градостроительства»			
				Стадия	Лист	Листов	
					4	8	