


ВНЕСЕНИЕ ИЗМЕНЕНИЙ В ГЕНЕРАЛЬНЫЙ ПЛАН ГОРОДСКОГО ОКРУГА ДОМОДЕДОВО МОСКОВСКОЙ ОБЛАСТИ ПРИМЕНИТЕЛЬНО К НАСЕЛЕННЫМ ПУНКТАМ Д. УГРЮМОВО, Д. ЩЕГЛЯТЬЕВО И Д. ВЕДИЩЕВО

КАРТА ЗОН С ОСОБЫМИ УСЛОВИЯМИ ИСПОЛЬЗОВАНИЯ ТЕРРИТОРИИ В ГРАНИЦАХ МУНИЦИПАЛЬНОГО ОБРАЗОВАНИЯ

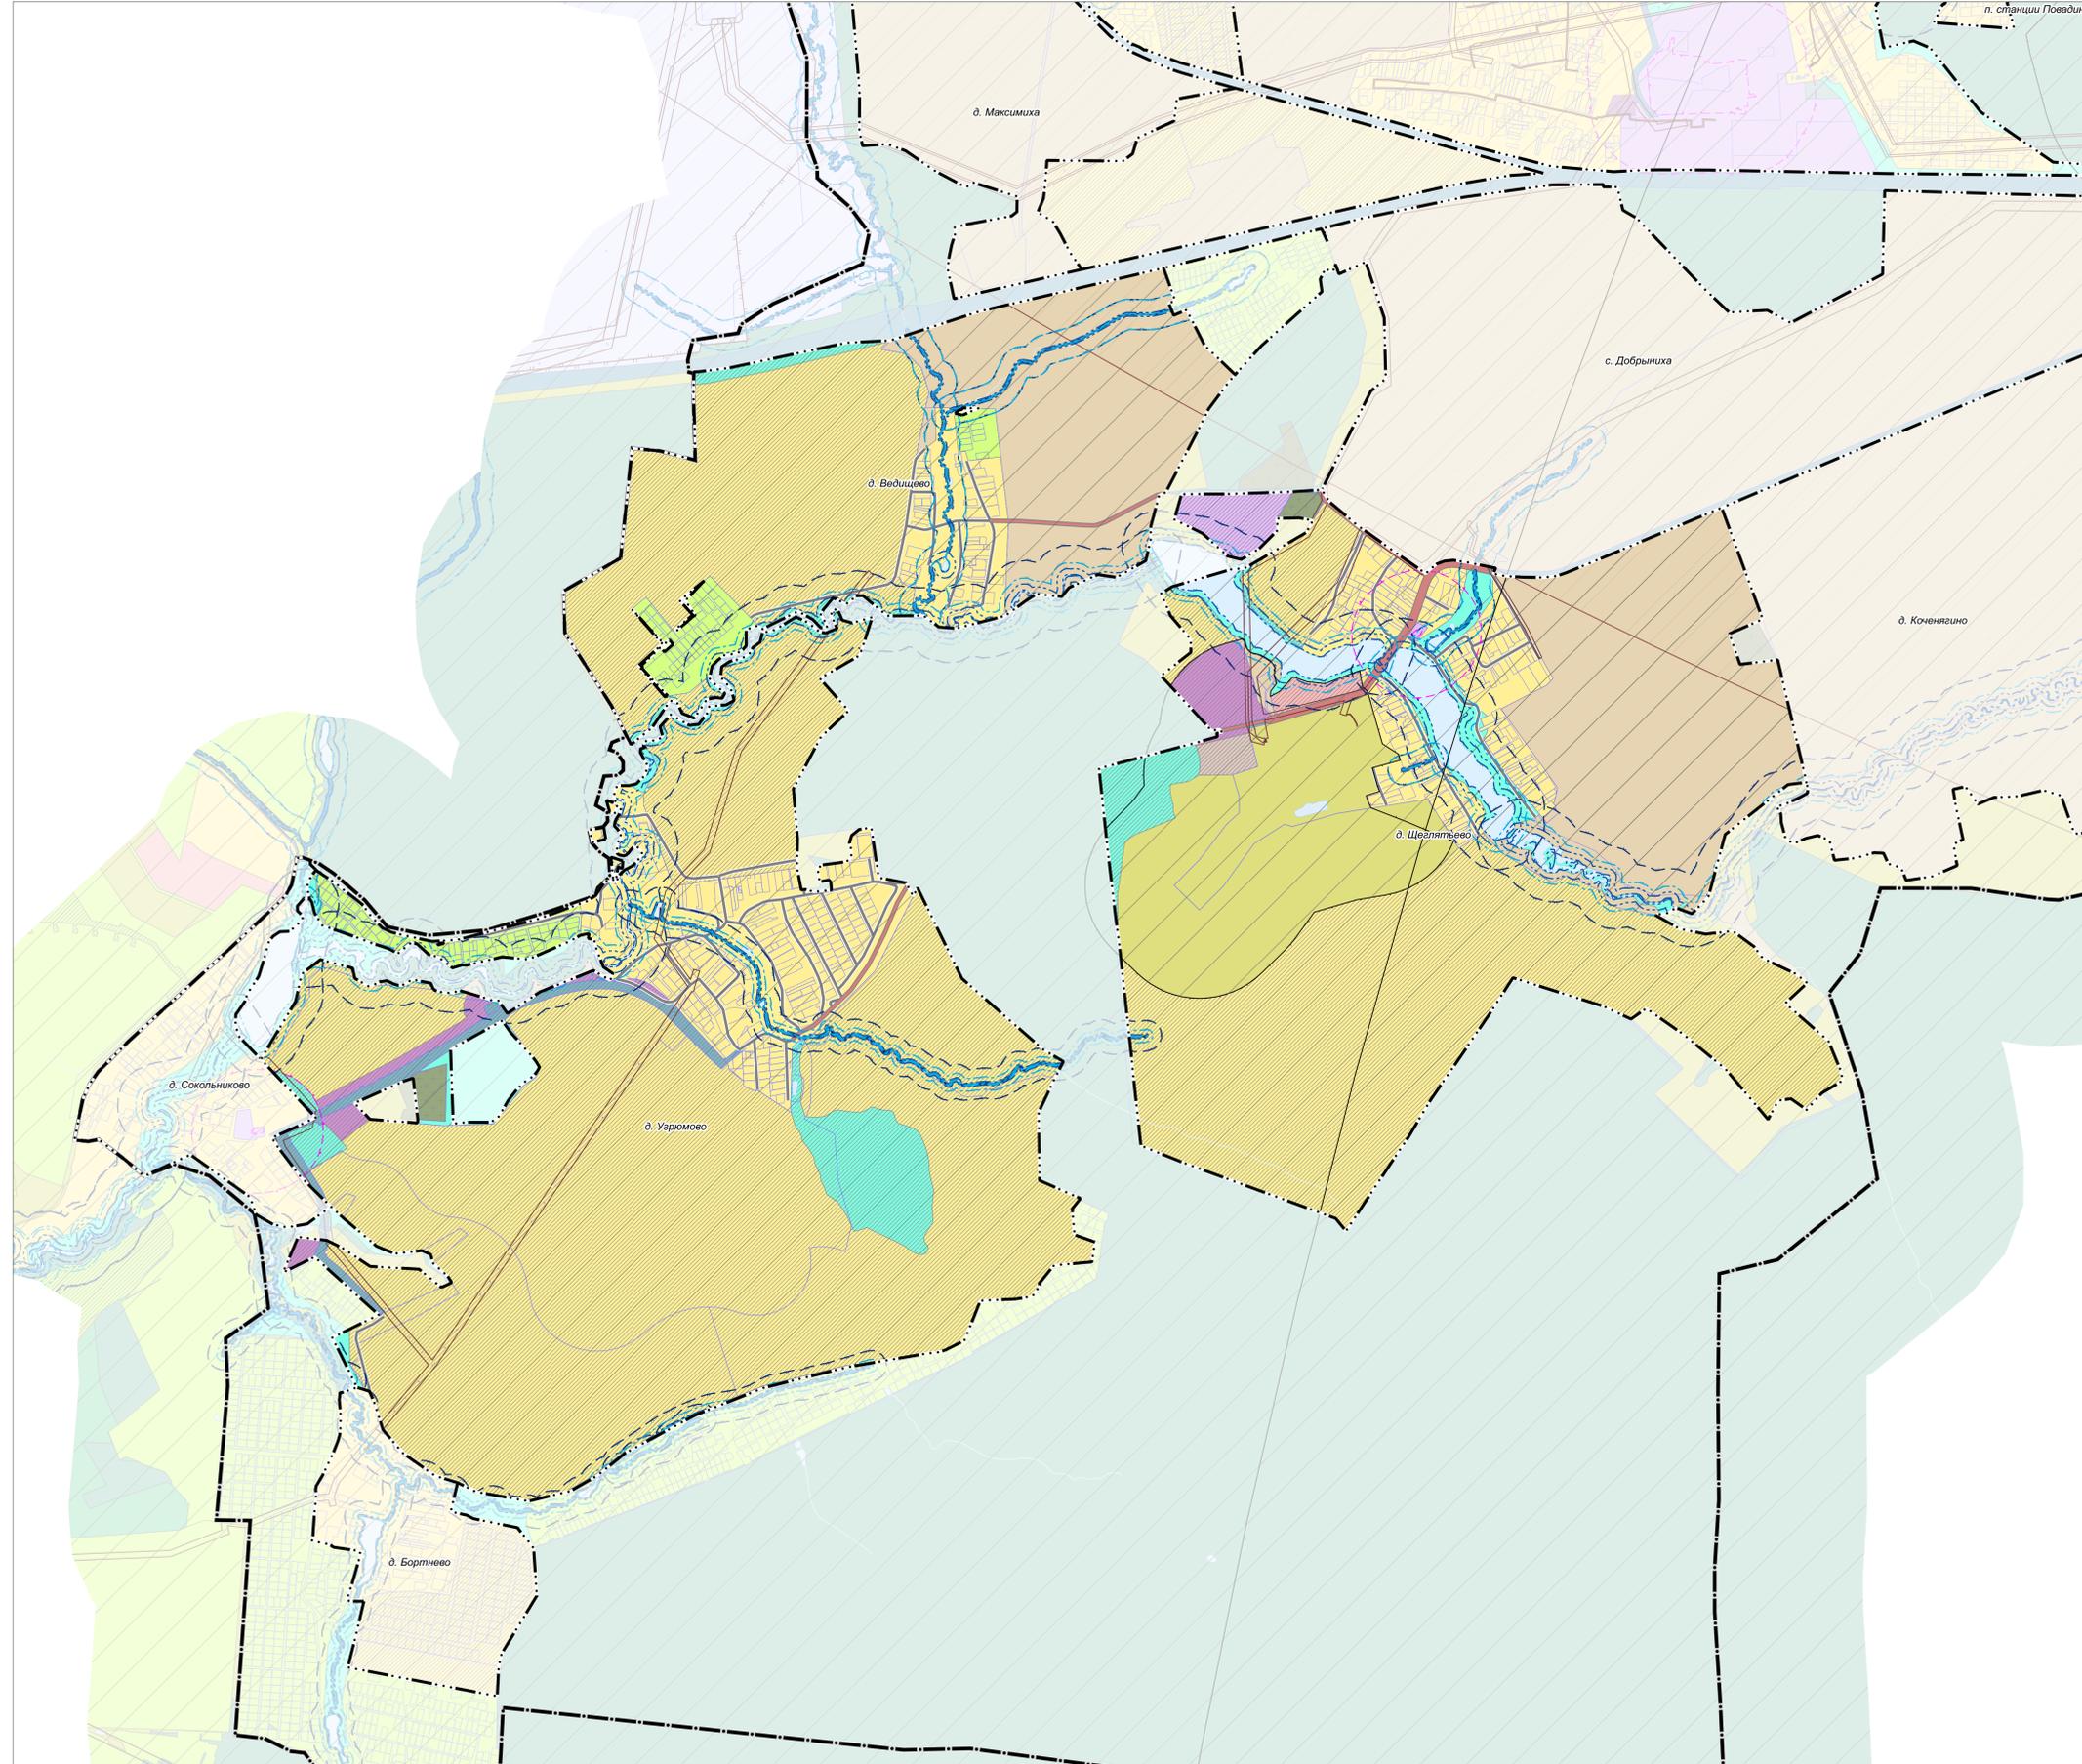

- УСЛОВНЫЕ ОБОЗНАЧЕНИЯ**
- Границы**
- городского округа Домодедово Московской области
 - населенных пунктов (утвержденные)*
 - земельных участков, поставленных на кадастровый учет
- Функциональные зоны**
- Зона застройки индивидуальными и блокированными жилыми домами
 - Многофункциональная общественно-деловая зона
 - Зона специализированной общественной застройки
 - Коммунально-складская зона
 - Зона объектов автомобильного транспорта
 - Зона сельскохозяйственного назначения (сельскохозяйственные угодья, сельскохозяйственное производство)
 - Зона, предназначенная для ведения садоводства и огородничества
 - Сельскохозяйственно-производственная зона
 - Зона саевенных территорий (лесопарки, парки, сады, скверы, бульвары, парковые леса и другие)
 - Зона объектов отдыха и туризма
 - Зона кладбищ
 - Планируемые функциональные зоны
- Существующие зоны с особыми условиями использования территории (ЗОУИТ)**
- Санитарно-защитная зона предприятий, сооружений и иных объектов
 - Охранная зона объектов электроэнергетики (вдоль линий электропередачи, вокруг подстанций)
 - Береговая полоса **
 - Прибрежная защитная полоса **
 - Водоохранная зона **
 - Приаэродромная территория
- * Территории и объекты вне границ разработки отображены в информационных целях и не являются предметом утверждения настоящего генерального плана
- ** в соответствии со сведениями ИСОГД МО
- Существующие зоны охраны и защитные зоны объектов культурного наследия *****
- Защитная зона объекта культурного наследия
- *** Объекты культурного наследия отображены в материалах по обоснованию генерального плана на Карте границ, территорий, зон охраны и защитных зон объектов культурного наследия в составе Тома III. «Объекты культурного наследия». Книга 1.
- Границы тридцатикилометровых зон от контрольной точки аэродромов**
- Тридцатикилометровые зоны вокруг контрольной точки аэродромов **** (Аэродром Москва (Волоколамское шоссе) и Аэродром Малино)
- **** отображены в соответствии со сведениями ИСОГД Московской области; действуют до момента утверждения упомянутым Правительством Российской Федерации федеральными органами исполнительной власти проектов решений об установлении приаэродромной территории аэродромов в порядке, установленном федеральным законодательством

| | | | | | | | |
|------------------|-----------|---|------|---|------|--------|--|
| | |  | | Договор подряда № 65-57/3-23-Н от 11.01.2024г. | | | |
| | | Внесение изменений в генеральный план городского округа Домодедово Московской области применительно к населенным пунктам д. Угрюмово, д. Щеглятьево и д. Ведичево | | | | | |
| Имя | Кол. уч. | № | Дата | Стадия | Лист | Листов | |
| Исполнитель | | | | | 1 | 1 | |
| Нач. отдела | Д.З. | | | | | | |
| Отв. исполнитель | Т.В. Бура | | | | | | |
| | | | | Карта зон с особыми условиями использования территории в границах муниципального образования Масштаб 1:10000 | | | |
| | | | |  | | | |