


# ВНЕСЕНИЕ ИЗМЕНЕНИЙ В ГЕНЕРАЛЬНЫЙ ПЛАН ГОРОДСКОГО ОКРУГА ДОМОДЕДОВО МОСКОВСКОЙ ОБЛАСТИ ПРИМЕНИТЕЛЬНО К НАСЕЛЕННЫМ ПУНКТАМ Д. УГРЮМОВО, Д. ЩЕГЛЯТЬЕВО И Д. ВЕДИЩЕВО

## КАРТА ПЛАНИРУЕМОГО РАЗВИТИЯ ТРАНСПОРТНОЙ ИНФРАСТРУКТУРЫ В ГРАНИЦАХ МУНИЦИПАЛЬНОГО ОБРАЗОВАНИЯ В ЧАСТИ ОБЪЕКТОВ ФЕДЕРАЛЬНОГО И РЕГИОНАЛЬНОГО ЗНАЧЕНИЯ

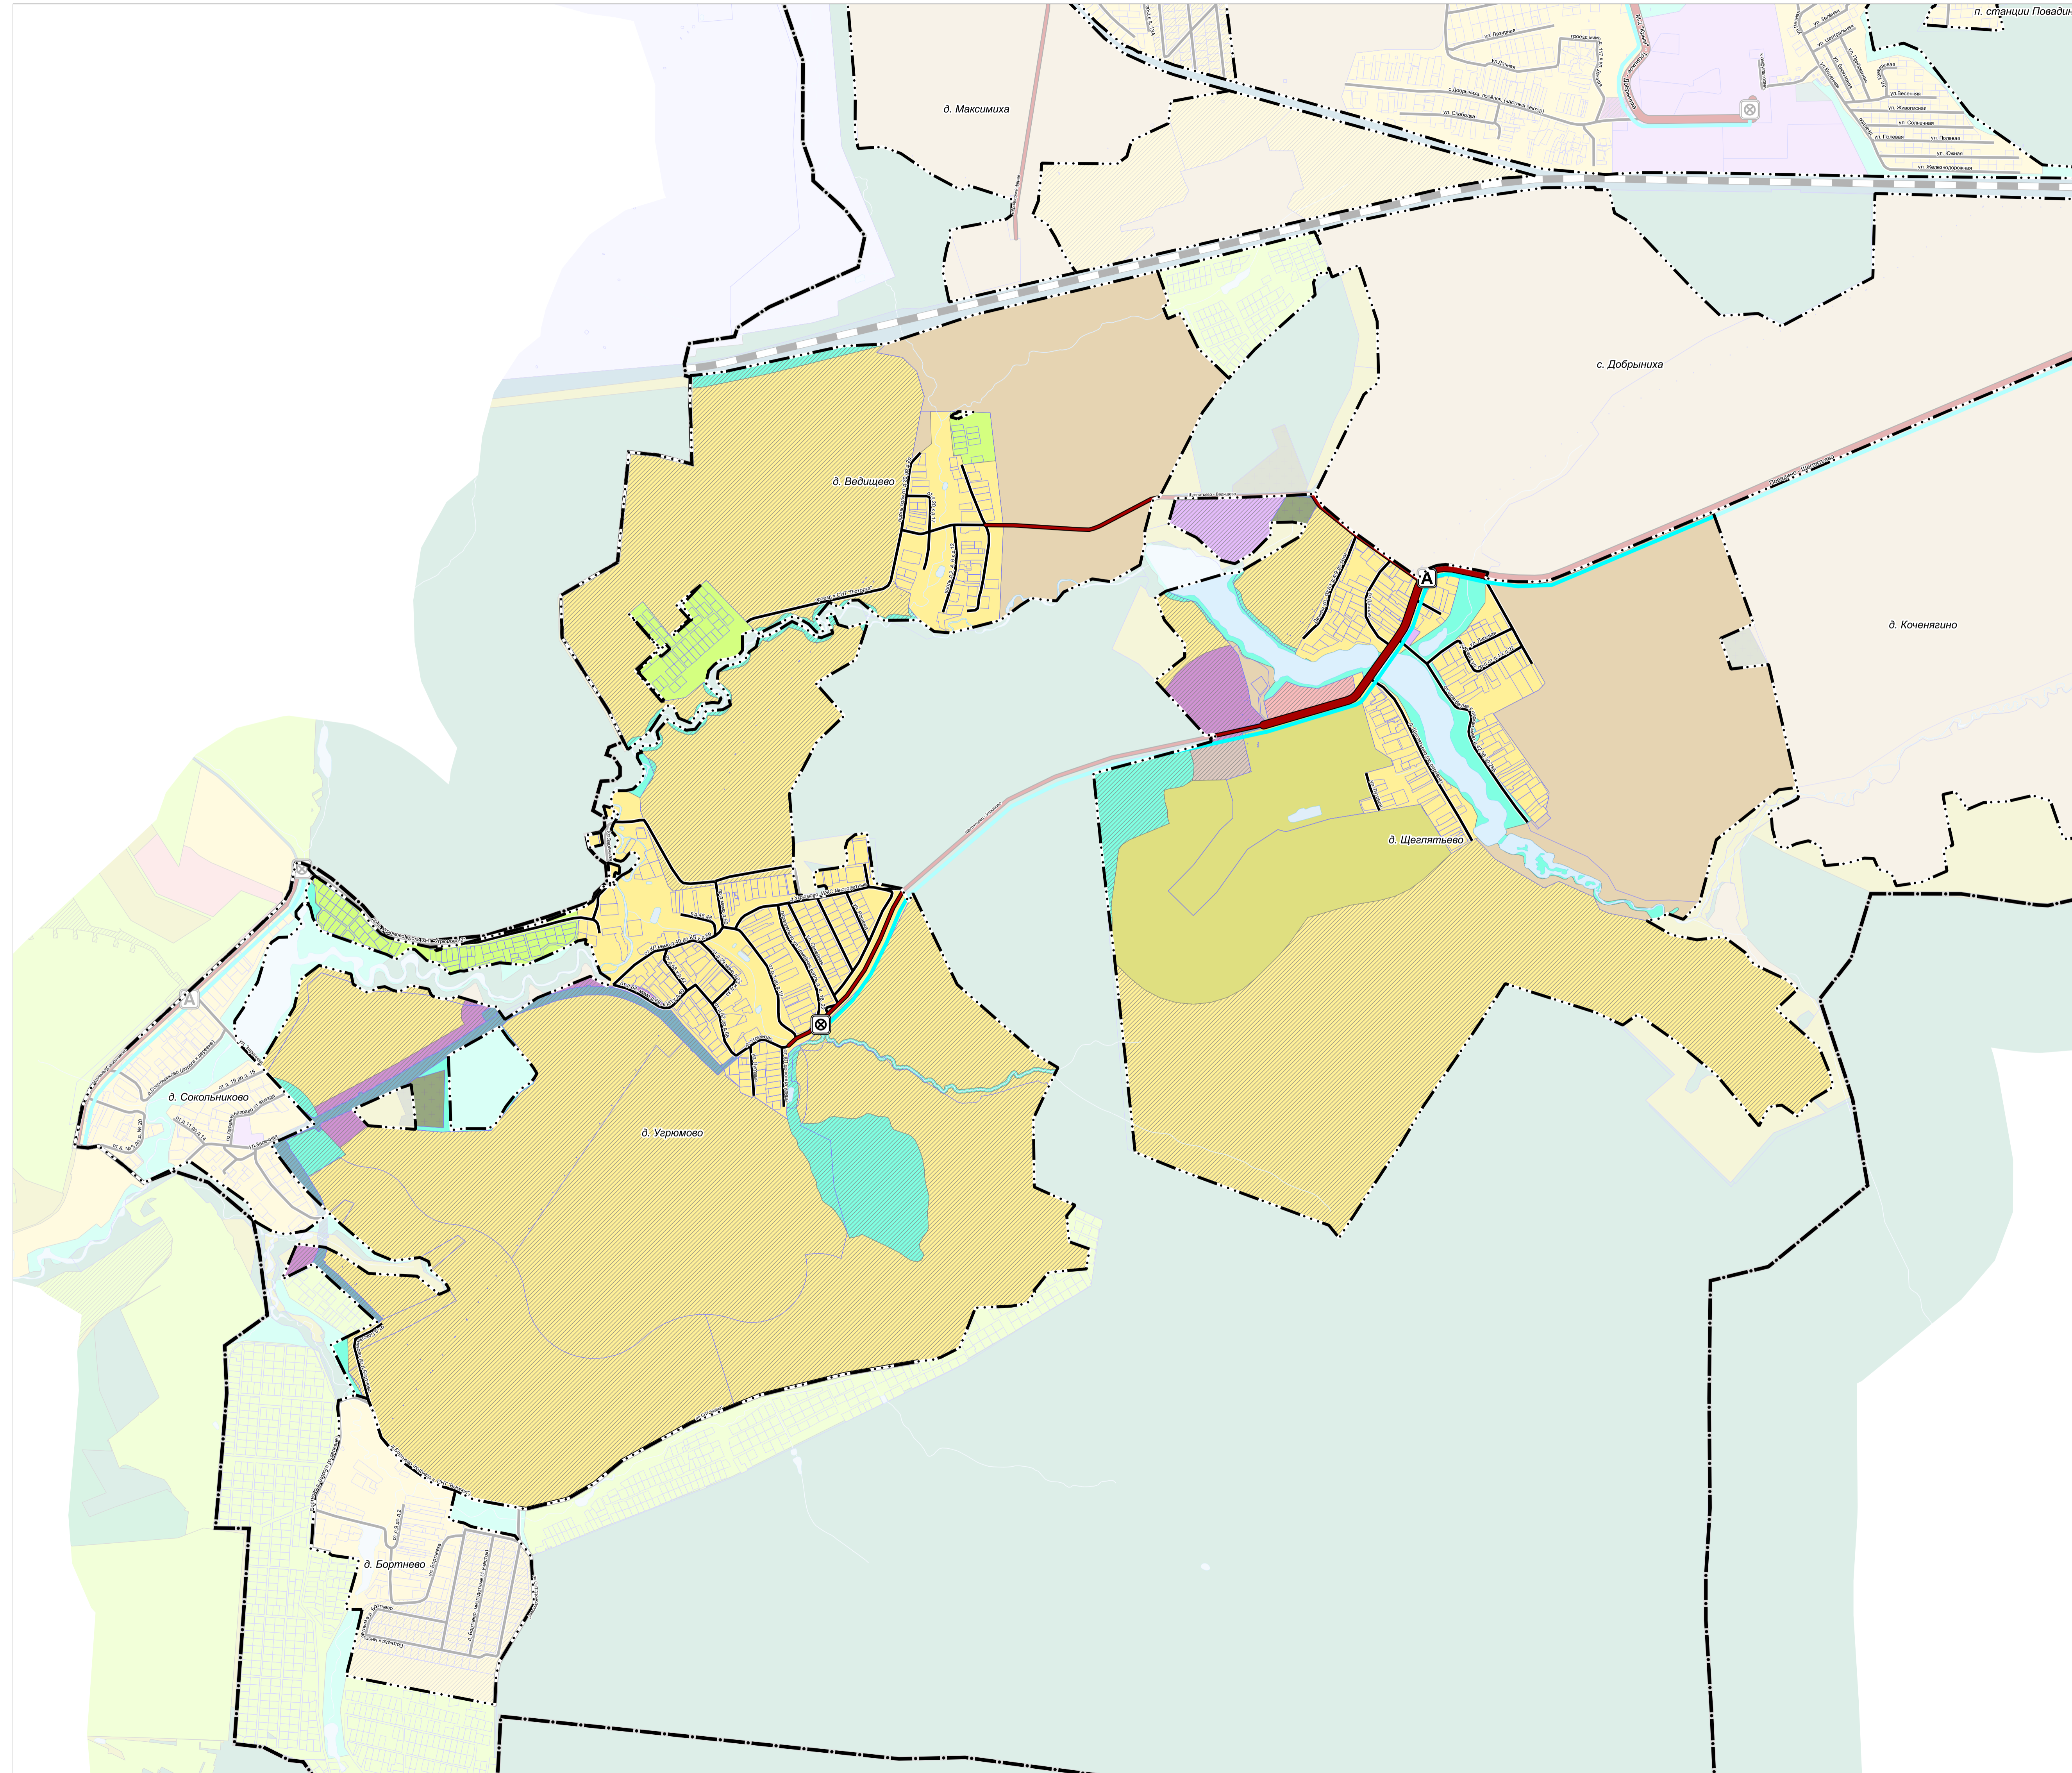

**УСЛОВНЫЕ ОБОЗНАЧЕНИЯ**

**Границы**

- городского округа Домодедово
- населенных пунктов (утвержденные)\*
- земельных участков, поставленных на кадастровый учет
- \* Территории и объекты вне границ разработки изображены в информационных целях и не являются предметом утверждения настоящего генерального плана

**Функциональные зоны**

- Зона застройки индивидуальными и блокированными жилыми домами
- Многофункциональная общественно-деловая зона
- Зона специализированной общественной застройки
- Коммунально-садоводская зона
- Зона объектов автомобильного транспорта
- Зона сельскохозяйственного назначения (сельскохозяйственные угодья, сельскохозяйственное производство)
- Зона, предназначенная для ведения садоводства и огородничества
- Сельскохозяйственно-производственная зона
- Зона озелененных территорий (лесопарки, парки, сады, скверы, бульвары, городские леса и другие)
- Зона объектов отдыха и туризма
- Зона кладбищ
- Планируемые функциональные зоны

**Объекты транспортной инфраструктуры**

**Основные пункты общественного пассажирского транспорта**

- существующие
- регионального значения
- Остановочный пункт
- Конечные остановочные пункты и (или) разворотные кольца общественного транспорта

**Объекты регионального и межмуниципального значения\*\***

**Автомобильные дороги**

- существующие

**Линии общественного пассажирского транспорта**

- Автобусная линия (существующая)

**Объекты местного значения**


**Автомобильные дороги**

- Автомобильные дороги местного значения
- существующие

**Улично-дорожная сеть**

- Улицы в жилой застройке (существующие)

\*\* Планируемые объекты федерального и регионального значения приводятся для информационной целостности документа и не являются предметом утверждения настоящего генерального плана

				Договор подряда № 65-57/3-23-Н от 11.01.2024г.			
		Внесение изменений в генеральный план городского округа Домодедово Московской области применительно к населенным пунктам д. Угрюмово, д. Щеглятьево и д. Ведущеево					
Имя	Кол. уч.	Исполнитель	Этапы	Лист	Листов		
Исполнитель		Д.С.С.		1	1		
Нач. отдела							
Отв. исполнитель							
		Карта планируемого развития транспортной инфраструктуры в границах муниципального образования в части объектов федерального и регионального значения Масштаб 1:10000				