


План-схема расположения земельного участка на кадастровом плане территории, планируемого к постоянному изъятию в целях размещения инженерных сооружений для строительства объекта: «Дошкольное образовательное учреждение на 150 мест по адресу: Московская область, г. Домодедово, мкр. Южный, квартал 3, корп. 3.1 (ПИР и строительство)»

Масштаб 1:500

Приложение
к постановлению администрации
городского округа Домодедово
Московской области
от 12.07.2021 №1404

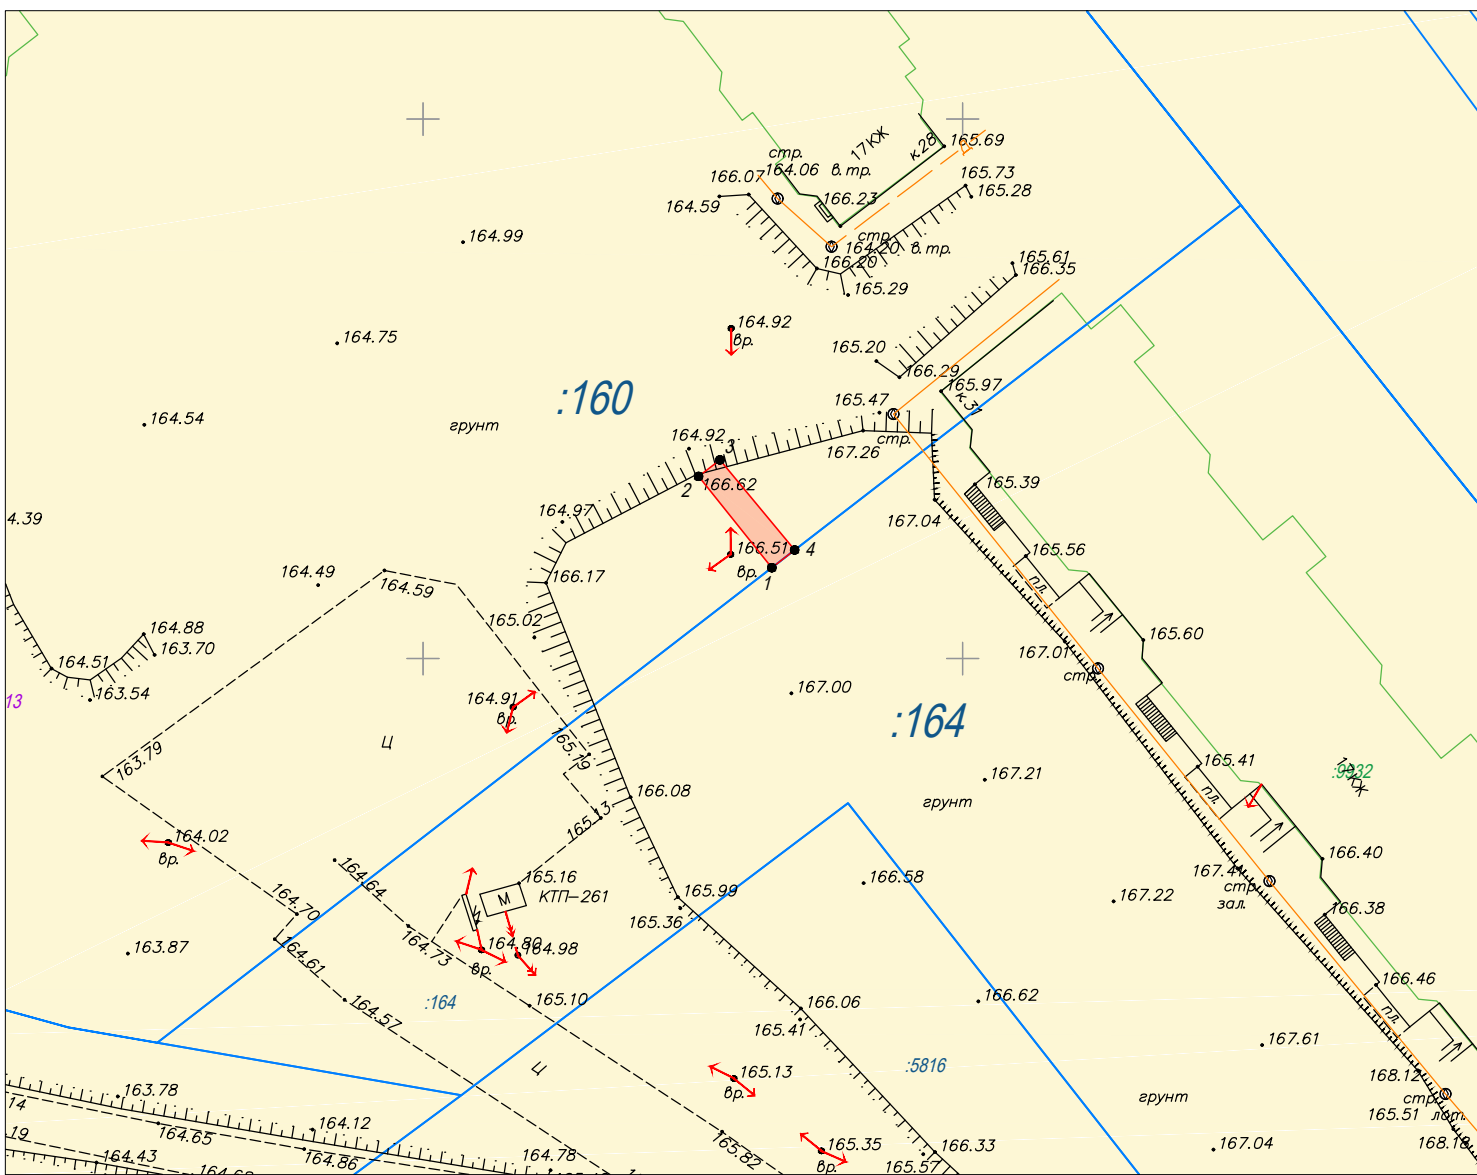

Местоположение/кадастровый номер:

Московская область, г. Домодедово, мкр. Южный, в границах земельного участка с кадастровым номером 50:28:0060113:160

Площадь земельного участка: 28,05 кв. м

Категория земель: Земли населенных пунктов

Вид разрешенного использования: Для многоэтажной застройки

Вид права: Собственность № 50:28:0060113:160-50/001/2017-25 от 28.06.2017

Правообладатель: Акционерное общество "Строительное управление №155", ИНН: 7736003162

Описание границ смежных землепользователей:

От точки 1 до точки 4 – земельный участок с кадастровым номером 50:28:0060113:160

От точки 4 до точки 1 – земельный участок с кадастровым номером 50:28:0060113:164

Каталог координат:

Каталог координат		
№ точки	X	Y
1	428958.41	2204932.32
2	428966.87	2204925.53
3	428968.4	2204927.51
4	428960.05	2204934.43
1	428958.41	2204932.32

Экспликация земель:

Общая площадь земельного участка, кв. м	В том числе:
	из земельного участка 50:28:0060113:160, кв. м
28,05	28,05

Условные обозначения:

- граница земельного участка согласно сведениям ЕГРН
- граница объекта капитального строительства согласно сведениям ЕГРН
- граница зоны с особыми условиями использования территории
- граница испрашиваемого земельного участка
- 50:28:0060113 — номер кадастрового квартала
- :160 — номер земельного участка в кадастровом квартале
- :9463 — номер объекта капитального строительства в кадастровом квартале
- 50.28.2.20 — номер зоны с особыми условиями использования территории

Согласовано:

(Ф.И.О.)

Согласовано:

(Ф.И.О.)