


Утверждена Постановлением (наименование документа об утверждении, включая наименования Администрации городского округа Домодедово органов государственной власти или органов местного Московской области самоуправления, принявших решение об утверждении схемы или подписавших соглашение о перераспределении земельных участков) от №		
Схема расположения земельного участка или земельных участков на кадастровом плане территории		
Условный номер земельного участка (указывается в случае, если предусматривается образование двух и более земельных участков)		
Площадь земельного участка 871 м² (указывается проектная площадь образуемого земельного участка, вычисленная с использованием федеральной государственной географической информационной системы, обеспечивающей функционирование национальной системы пространственных данных, которой является федеральная государственная географическая информационная система "Единая цифровая платформа "Национальная система пространственных данных" (далее - информационная система), или иных технологических и программных средств с округлением до 1 квадратного метра. Указанное значение площади земельного участка может быть уточнено при проведении кадастровых работ не более чем на десять процентов)		
Обозначение характерных точек границ	Координаты, м (указываются в случае подготовки схемы расположения земельного участка с использованием информационной системы или иных технологических и программных средств. Значения координат, полученные с использованием указанных технологических и программных средств, указываются с округлением до 0,01 метра)	
	X	Y
1	2	3
1	427407.31	2212387.80
2	427394.68	2212412.90
3	427366.36	2212403.94
4	427383.23	2212374.89
1	427407.31	2212387.80

Схема расположения земельного участка или земельных участков на кадастровом плане территории

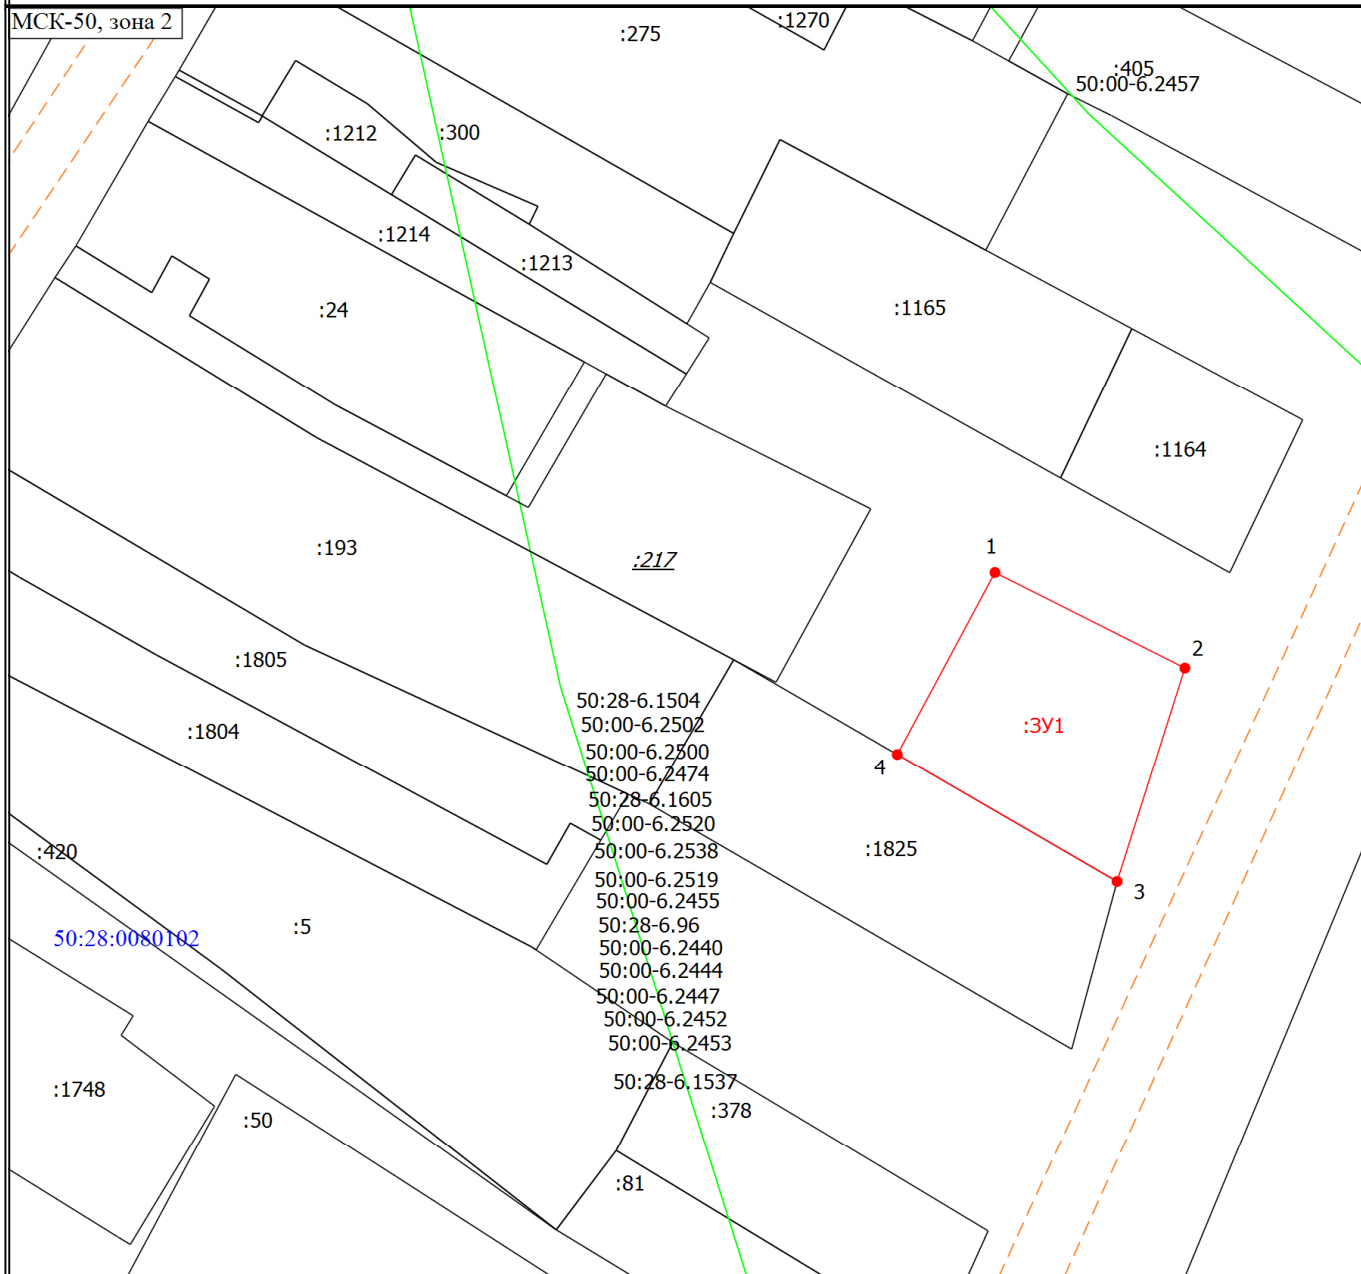

Условные обозначения



- Характерная точка границы земельного участка, сведения ЕГРН о которой соответствуют требованиям, установленным в соответствии с частью 13 статьи 22 Федерального закона от 13 июля 2015 г. N 218-ФЗ "О государственной регистрации недвижимости"



- Характерная точка границы земельного участка, сведения о которой отсутствуют в ЕГРН, местоположение которой определено при кадастровых работах (новая характерная точка)

1

- Обозначение новой характерной точки

:193

- Кадастровый номер земельного участка

:217

- Исходный земельный участок



- Часть границы, сведения ЕГРН о которой позволяют однозначно определить ее положение на местности



- Часть границы, местоположение которой определено при выполнении кадастровых работ



- Земли посредством которых обеспечивается доступ к образуемым земельным участкам



- Граница зоны с особыми условиями

:3У1

- образуемый земельный участок

50:28-6.1504

- Зона с особыми условиями использования территории 50:28-6.1504 — Охранная зона транспорта

Масштаб 1:1000