


# ВНЕСЕНИЕ ИЗМЕНЕНИЙ В ГЕНЕРАЛЬНЫЙ ПЛАН ГОРОДСКОГО ОКРУГА ДОМОДЕДОВО МОСКОВСКОЙ ОБЛАСТИ ПРИМЕНИТЕЛЬНО К НАСЕЛЕННЫМ ПУНКТАМ Д. УГРЮМОВО, Д. ЩЕГЛЯТЬЕВО И Д. ВЕДИЩЕВО

## КАРТА ГРАНИЦ ТЕРРИТОРИЙ, ЗОН ОХРАНЫ И ЗАЩИТНЫХ ЗОН ОБЪЕКТОВ КУЛЬТУРНОГО НАСЛЕДИЯ

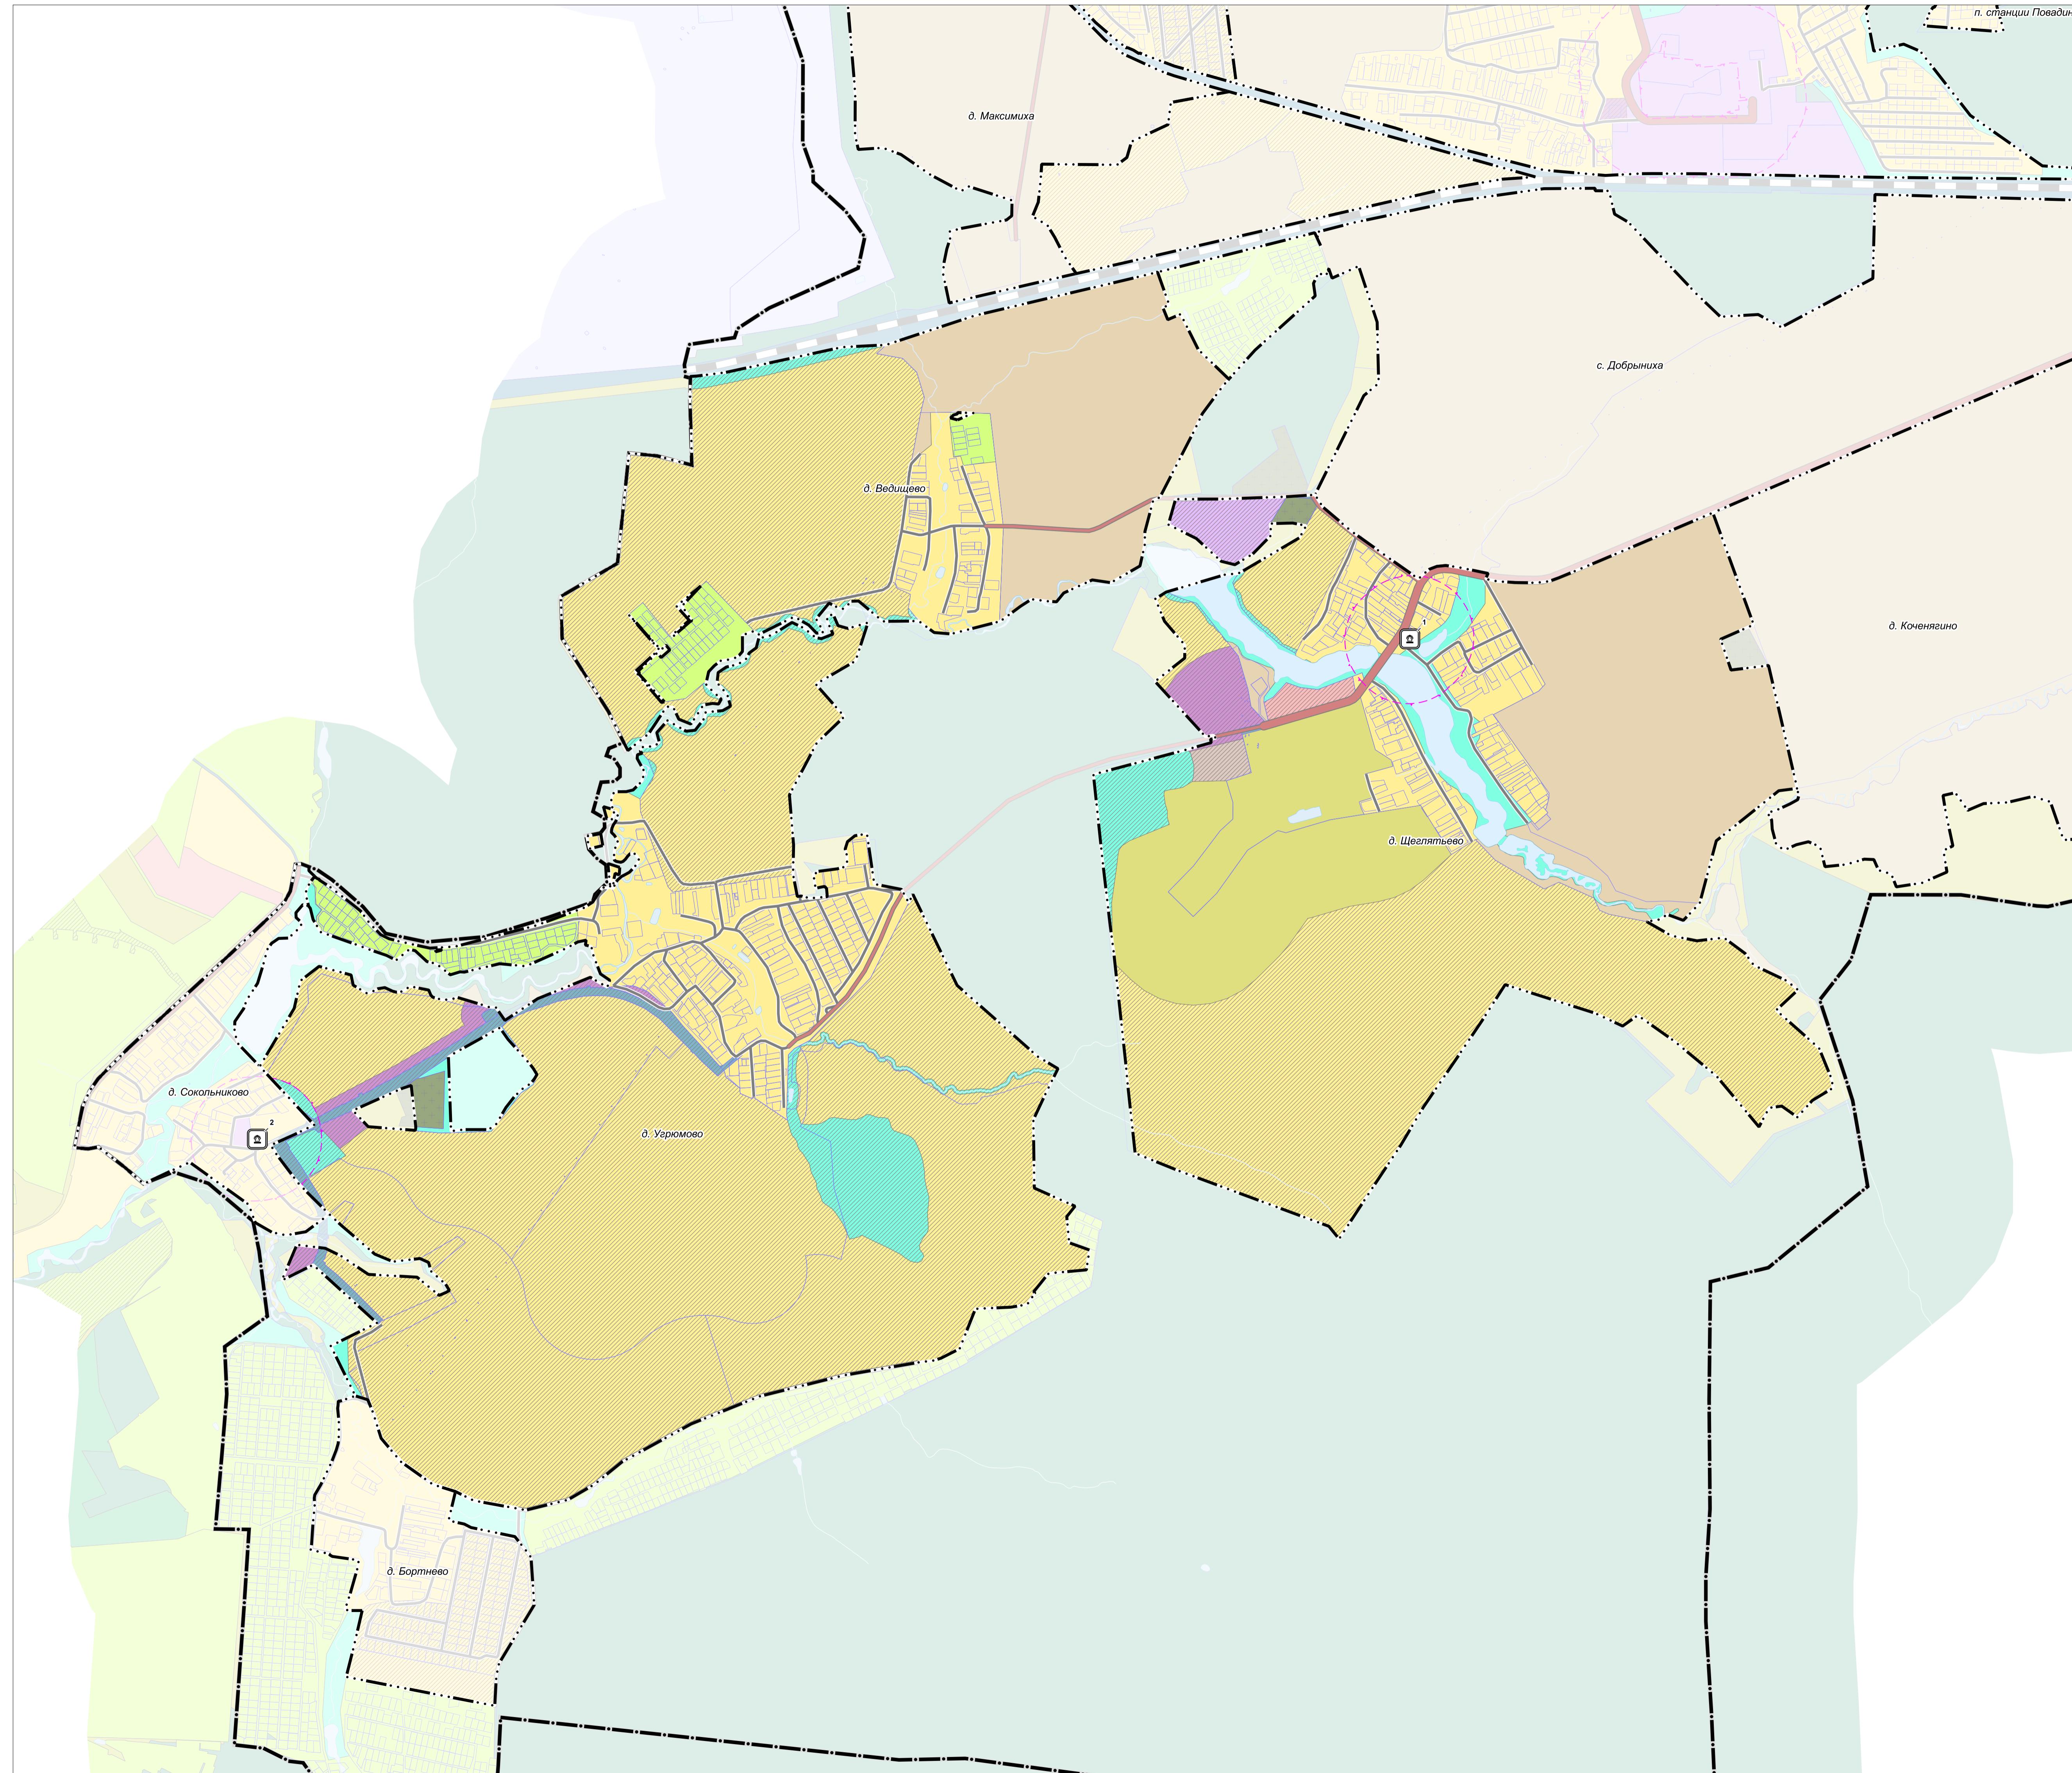

**УСЛОВНЫЕ ОБОЗНАЧЕНИЯ**

**Границы**

- городского округа Домодедово Московской области
- населенных пунктов (утвержденные)\*
- земельных участков, поставленных на кадастровый учет

\* Территории и объекты вне границ разработки отображены в информационных целях и не являются предметом утверждения настоящего генерального плана

**Функциональные зоны**

- Зона застройки индивидуальными и блокированными жилыми домами
- Многофункциональная общественно-деловая зона
- Зона специализированной общественной застройки
- Коммунально-складская зона
- Зона объектов автомобильного транспорта
- Зона сельскохозяйственного назначения (сельскохозяйственные угодья, сельскохозяйственное производство)
- Зона, предназначенная для ведения садоводства и огородничества
- Сельскохозяйственно-производственная зона
- Зона озелененных территорий (лесопарки, парки, сады, скверы, бульвары, городские леса и другие)
- Зона объектов отдыха и туризма
- Зона кладбищ
- Планируемые функциональные зоны

существующие

региональное значение

Памятник


**Территории и зоны охраны объектов культурного наследия**

**Существующие зоны охраны ОКН:**

- Защитная зона объекта культурного наследия

### ОБЪЕКТЫ КУЛЬТУРНОГО НАСЛЕДИЯ РЕГИОНАЛЬНОГО ЗНАЧЕНИЯ

Номер	Название
2	Церковь Воздвижения Животворящего Креста Господня, вт. четв. XIX в.
1	Церковь Владимирской иконы Божией Матери, 1783 г.

				Договор подряда № 65-57/3-23-Н от 11.01.2024г.	
		Внесение изменений в генеральный план городского округа Домодедово Московской области применительно к населенным пунктам д. Угрюмово, д. Щеглятьево и д. Ведичево			
Имя	Кол. уч.	Имя	Кол. уч.	Имя	Кол. уч.
Исполнитель		Исполнитель		Исполнитель	
Нач. отдела	Д.З.	Нач. отдела	Д.З.	Нач. отдела	Д.З.
Отв. исполнитель	Т.В. Бу...	Отв. исполнитель	Т.В. Бу...	Отв. исполнитель	Т.В. Бу...
				Стадия	Лист
				1	1
				Карта границ территорий, зон охраны и защитных зон объектов культурного наследия	
				Масштаб 1:10000	
				