


ВНЕСЕНИЕ ИЗМЕНЕНИЙ В ГЕНЕРАЛЬНЫЙ ПЛАН ГОРОДСКОГО ОКРУГА ДОМОДЕДОВО МОСКОВСКОЙ ОБЛАСТИ ПРИМЕНИТЕЛЬНО К НАСЕЛЕННЫМ ПУНКТАМ Д. ВОЕВОДИНО И Д. ЖЕРЕБЯТЬЕВО

КАРТА ГРАНИЦ ЗОН НЕГАТИВНОГО ВОЗДЕЙСТВИЯ СУЩЕСТВУЮЩИХ И ПЛАНИРУЕМЫХ, ОБЪЕКТОВ КАПИТАЛЬНОГО СТРОИТЕЛЬСТВА, ПРИМЕНИТЕЛЬНО К НАСЕЛЕННЫМ ПУНКТАМ Д. ВОЕВОДИНО И Д. ЖЕРЕБЯТЬЕВО

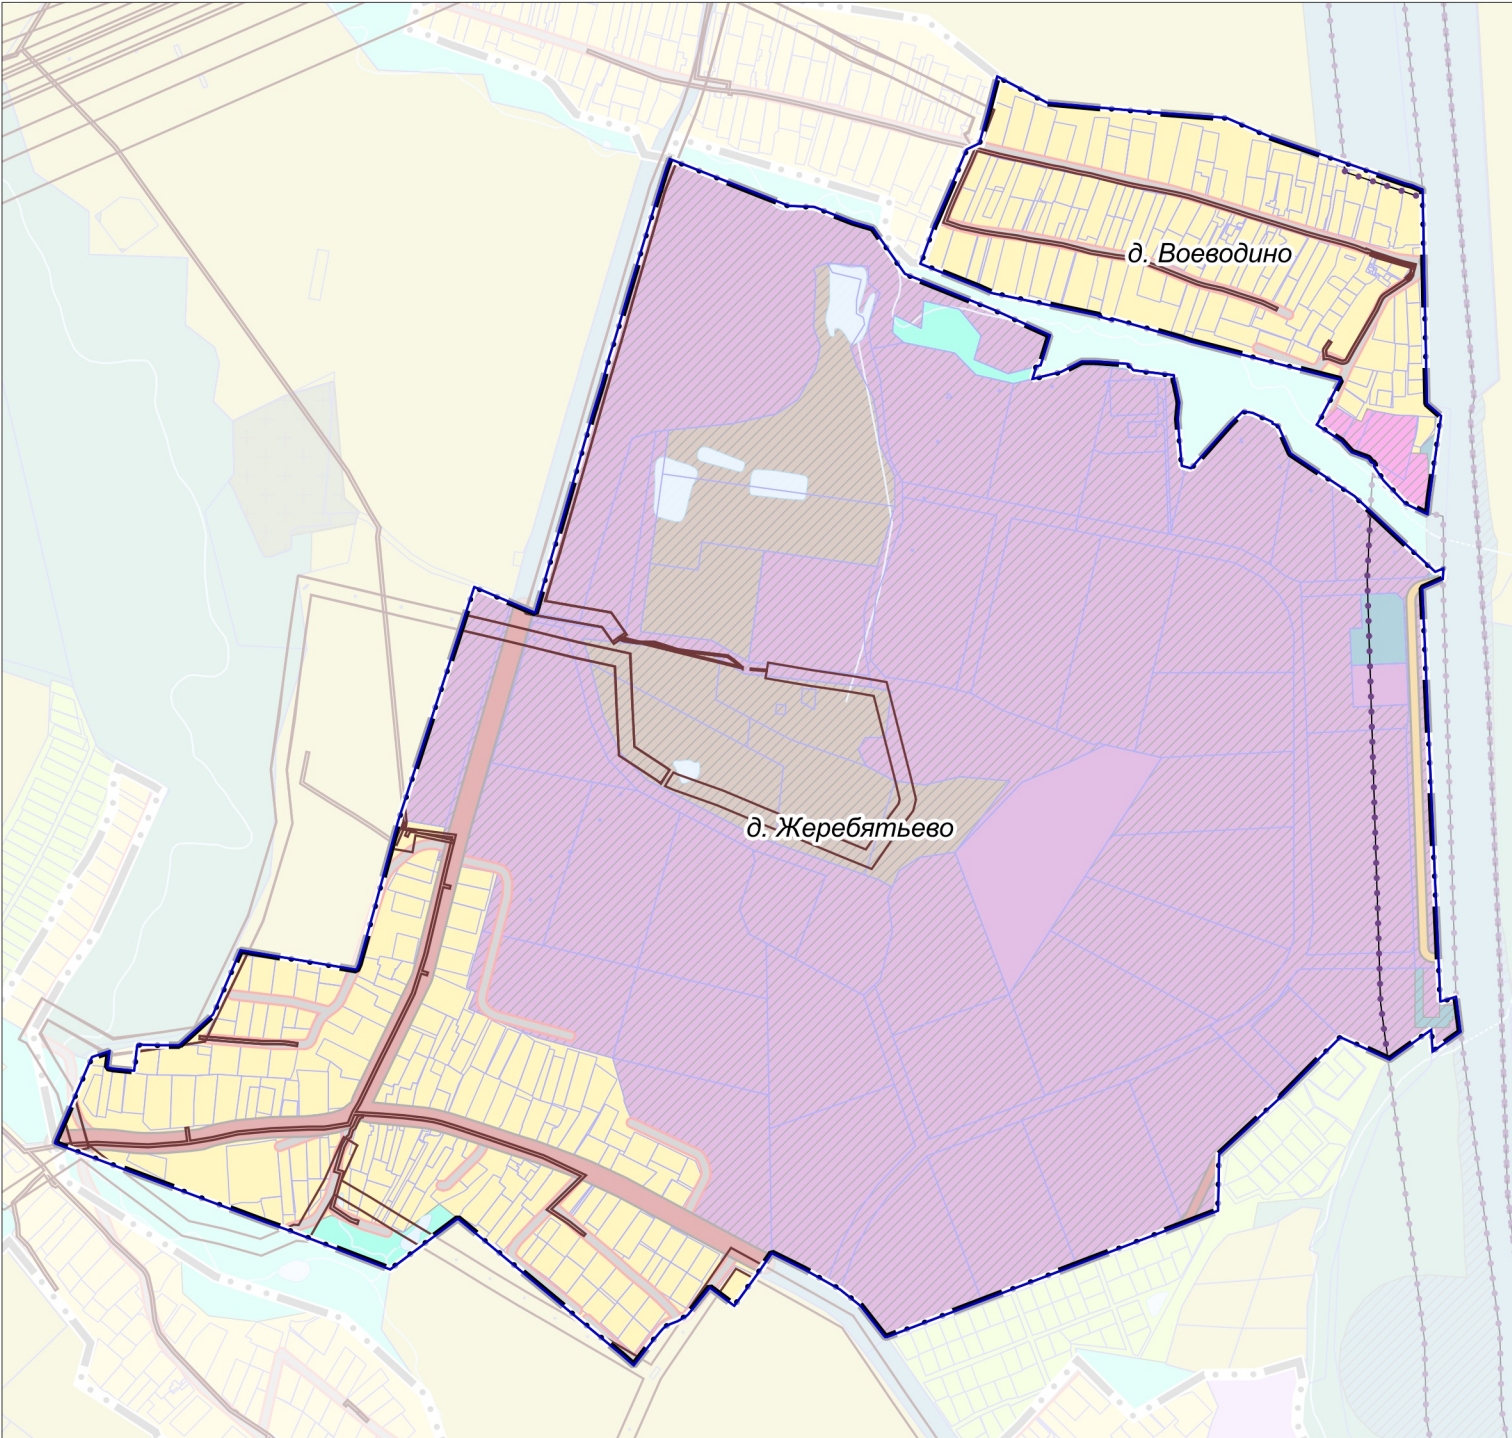

УСЛОВНЫЕ ОБОЗНАЧЕНИЯ

Границы



населенных пунктов (утверждённые)



разработки генерального плана *

* Территории и объекты вне границ разработки отображены в информационных целях и не являются предметом утверждения настоящего генерального плана



земельных участков, поставленных на кадастровый учет

Существующие зоны с особыми условиями использования территории (ЗОУИТ)



Охранная зона газопроводов и систем газоснабжения



Охранная зона объектов электросетевого хозяйства (вдоль линий электропередачи, вокруг подстанций)



Существующие

Придорожная полоса

Сведения об установленной приаэродромной территории аэродрома гражданской авиации Москва (Домодедово) отображены в материалах по обоснованию генерального плана на Карте зон с особыми условиями использования территории в границах муниципального образования, применительно к населенным пунктам д. Воеводино и д. Жеребятьево в части приаэродромной территории

Должность	ФИО	Подпись	Дата	Договор от 15.10.2025 № 470-2025			
Руководитель МГП	Богачев П.С.			Московская область, городской округ Домодедово			
Зам.начальника отдела 3 МГП	Макаров Н.В.						
ГАП отдела № 3 МГП	Гордюхина И.В.						
Вед. инженер	Крайникова Н.С.			Внесение изменений в генеральный план городского округа Домодедово Московской области применительно к населенным пунктам д. Воеводино и д. Жеребятьево	Стадия	Лист	Листов
Специалист	Гордюхин И.А.					1	2
				Карта границ зон негативного воздействия существующих и планируемых, объектов капитального строительства, применительно к населенным пунктам д. Воеводино и д. Жеребятьево	НИИПИ градостроительства		
					ГАУ МО «НИИПИ градостроительства»		
Проверил	Макаров Н.В.				Масштаб 1:10000		