

Утверждена

(наименование документа об утверждении, включая наименования органов государственной власти или

органов местного самоуправления, принявших решение об утверждении схемы или


подписавших соглашение о перераспределении земельных участков)

от

№

Схема расположения земельного участка или земельных участков на кадастровом плане территории

Площадь земельного участка 962 м ² (указывается проектная площадь образуемого земельного участка, вычисленная с использованием федеральной государственной географической информационной системы, обеспечивающей функционирование национальной системы пространственных данных, которой является федеральная государственная географическая информационная система "Единая цифровая платформа "Национальная система пространственных данных" (далее - информационная система), или иных технологических и программных средств с округлением до 1 квадратного метра. Указанное значение площади земельного участка может быть уточнено при проведении кадастровых работ не более чем на десять процентов)		
Обозначение характерных точек границ	Координаты, м (указываются в случае подготовки схемы расположения земельного участка с использованием информационной системы или иных технологических и программных средств. Значения координат, полученные с использованием указанных технологических и программных средств, указываются с округлением до 0,01 метра)	
	X	Y
1	2	3
н1	412 428,93	2 214 817,99
н2	412 423,75	2 214 842,97
3	412 406,06	2 214 840,37
4	412 387,60	2 214 835,56
5	412 392,80	2 214 810,49
н1	412 428,93	2 214 817,99

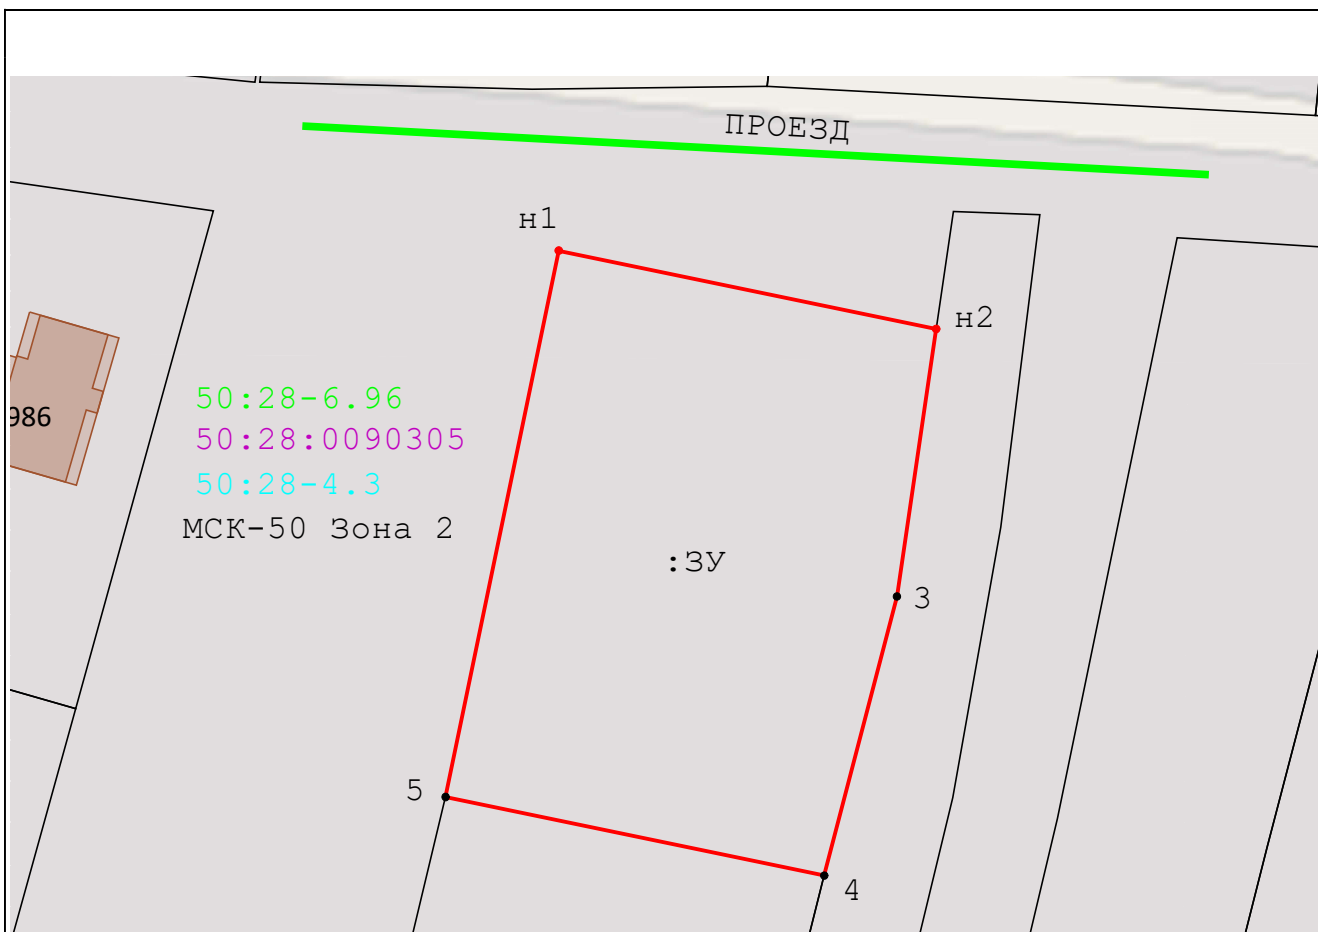

Масштаб 1:500

Условные обозначения:

- 1 - Характерная точка границы земельного участка, сведения ЕГРН о которой соответствуют требованиям, установленным в соответствии с частью 13 статьи 22 Федерального закона от 13 июля 2015 г. N 218-ФЗ "О государственной регистрации недвижимости"
- - Характерная точка границы земельного участка, сведения о которой отсутствуют в ЕГРН, местоположение которой определено при кадастровых работах (новая характерная точка)
- Н1 - Часть границы, местоположение которой определено при выполнении кадастровых работ
- - Часть границы, сведения ЕГРН о которой позволяют однозначно определить ее положение на местности
- - Граница кадастрового квартала
- 50:07:0080106 - Кадастровый номер кадастрового квартала
- 50:07:0080106:136 - Кадастровый номер земельного участка
- :ЗУ - Обозначение земельного участка
- - Земли общего пользования
- ПРОЕЗД - Схематичное отображение земель общего пользования, посредством которых обеспечивается доступ к образуемому земельному участку
- 50:05-7.260 - Реестровый номер границы территориальной зоны
- 50:05-8.9 - Реестровый номер границы зоны особого использования территорий
- 50:28-4.14 - Номер границы муниципального образования
- - Объект капитального строительства