


ВНЕСЕНИЕ ИЗМЕНЕНИЙ В ГЕНЕРАЛЬНЫЙ ПЛАН ГОРОДСКОГО ОКРУГА ДОМОДЕДОВО МОСКОВСКОЙ ОБЛАСТИ ПРИМЕНительно К НАСЕЛЕННЫМ ПУНКТАМ Д. ВОЕВОДИНО И Д. ЖЕРЕБЯТЬЕВО

КАРТА ЗОН С ОСОБЫМИ УСЛОВИЯМИ ИСПОЛЬЗОВАНИЯ ТЕРРИТОРИИ В ГРАНИЦАХ МУНИЦИПАЛЬНОГО ОБРАЗОВАНИЯ, ПРИМЕНительно К НАСЕЛЕННЫМ ПУНКТАМ Д. ВОЕВОДИНО И Д. ЖЕРЕБЯТЬЕВО

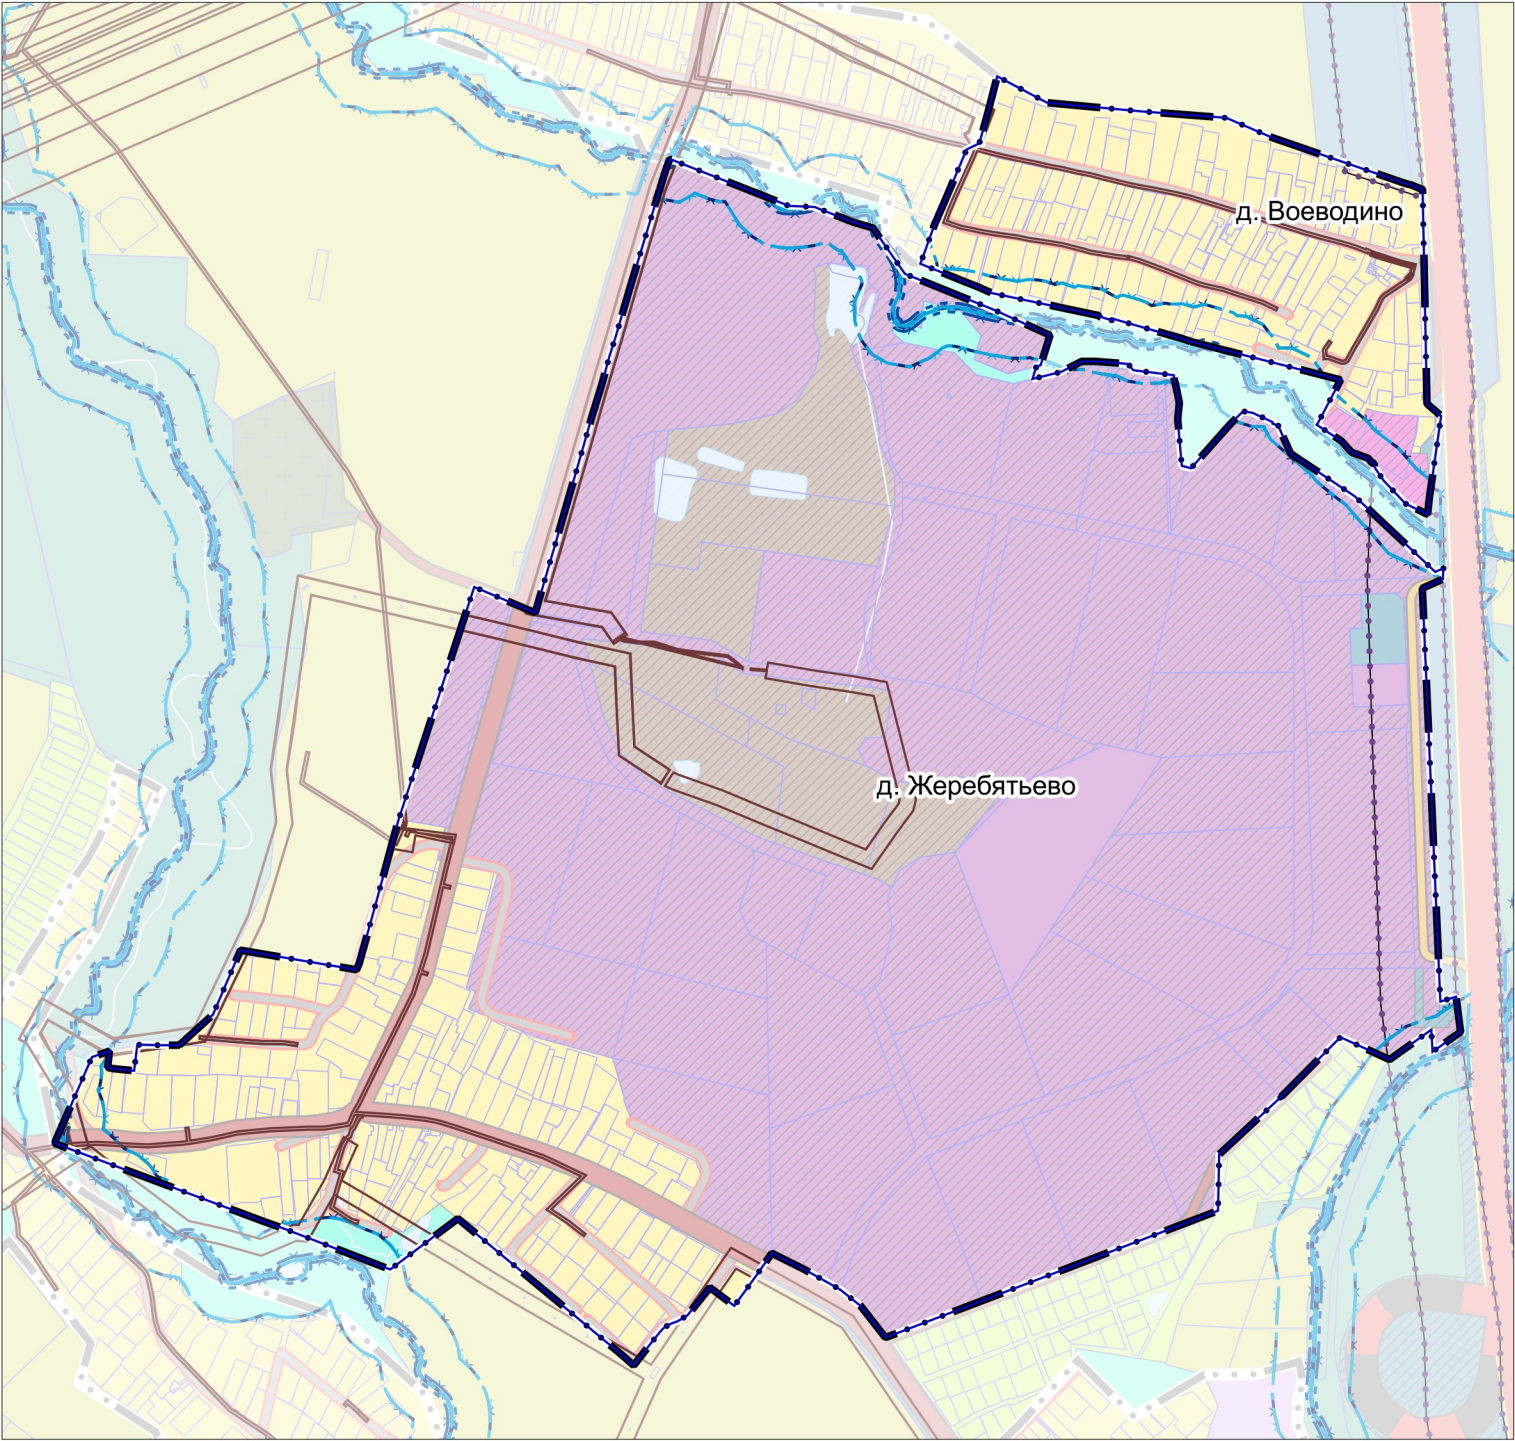

УСЛОВНЫЕ ОБОЗНАЧЕНИЯ

- Границы**
- населенных пунктов (утверждённые)
 - разработки генерального плана *
 - земельных участков, поставленных на кадастровый учет
- Существующие зоны с особыми условиями использования территории (ЗОУИТ) ****
- Охранная зона газопроводов и систем газоснабжения
 - Охранная зона объектов электросетевого хозяйства (вдоль линий электропередачи, вокруг подстанций)
 - Береговая полоса
 - Прибрежная защитная полоса
 - Водоохранная зона
 - Придорожная полоса

* Территория и объекты вне границ разработки отображены в информационных целях и не являются предметом утверждения

** в соответствии со сведениями ИСОГД МО

Сведения об уставновленной приаэродромной территории аэродрома гражданской авиации Москва (Домодедово) отображены в материалах по обоснованию генерального плана на Карте зон с особыми условиями использования территории в границах муниципального образования, применительно к населенным пунктам д. Воеводино и д. Жеребятъево в части приаэродромной территории

Сведения об объектах археологического наследия приводятся в Томе III. «Объекты культурного наследия». Книга 2 (ограниченного доступа).

Должность	ФИО	Подпись	Дата	Договор от 15.10.2025 № 470-2025			
Руководитель МГП	Богачев П.С.			Московская область, городской округ Домодедово			
Зам.начальника отдела 3 МГП	Макаров Н.В.						
ГАП отдела № 3 МГП	Гордюхина И.В.						
Вед. инженер	Крайникова Н.С.			Внесение изменений в генеральный план городского округа Домодедово Московской области применительно к населенным пунктам д. Воеводино и д. Жеребятьево	Стадия	Лист	Листов
Специалист	Гордюхин И.А.					5	8
				Карта зон с особыми условиями использования территории в границах муниципального образования, применительно к населенным пунктам д. Воеводино и д. Жеребятьево	НИИПИ градостроительства		
					ГАУ МО «НИИПИ градостроительства»		
Проверил	Макаров Н.В.				Масштаб 1:10000		