


Утверждена		
Постановлением Администрации городского округа Домодедово (наименование документа об утверждении, включая наименования		
Московской области органов государственной власти или органов местного		
самоуправления, принявших решение об утверждении схемы		
или подписавших соглашение о перераспределении земельных участков)		
06.10.2025 № 3298		
Схема расположения земельного участка или земельных участков на кадастровом плане территории		
Условный номер земельного участка (указывается в случае, если предусматривается образование двух и более земельных участков)		
Площадь земельного участка 5000 м² (указывается проектная площадь образуемого земельного участка, вычисленная с использованием федеральной государственной географической информационной системы, обеспечивающей функционирование национальной системы пространственных данных, которой является федеральная государственная географическая информационная система "Единая цифровая платформа "Национальная система пространственных данных" (далее - информационная система), или иных технологических и программных средств с округлением до 1 квадратного метра. Указанное значение площади земельного участка может быть уточнено при проведении кадастровых работ не более чем на десять процентов)		
Обозначение характерных точек границ	Координаты, м (указываются в случае подготовки схемы расположения земельного участка с использованием информационной системы или иных технологических и программных средств. Значения координат, полученные с использованием указанных технологических и программных средств, указываются с округлением до 0,01 метра)	
	X	Y
1	2	3
1	422730.62	2207863.72
2	422734.60	2207899.72
2	422758.54	2207950.15
3	422739.18	2207977.69
4	422719.22	2207998.60
5	422705.89	2207984.42
6	422700.79	2207914.05
7	422704.60	2207913.84
8	422703.96	2207895.36
9	422700.16	2207895.55
10	422698.62	2207864.08
1	422730.62	2207863.72

Схема расположения земельного участка или земельных участков на кадастровом плане территории

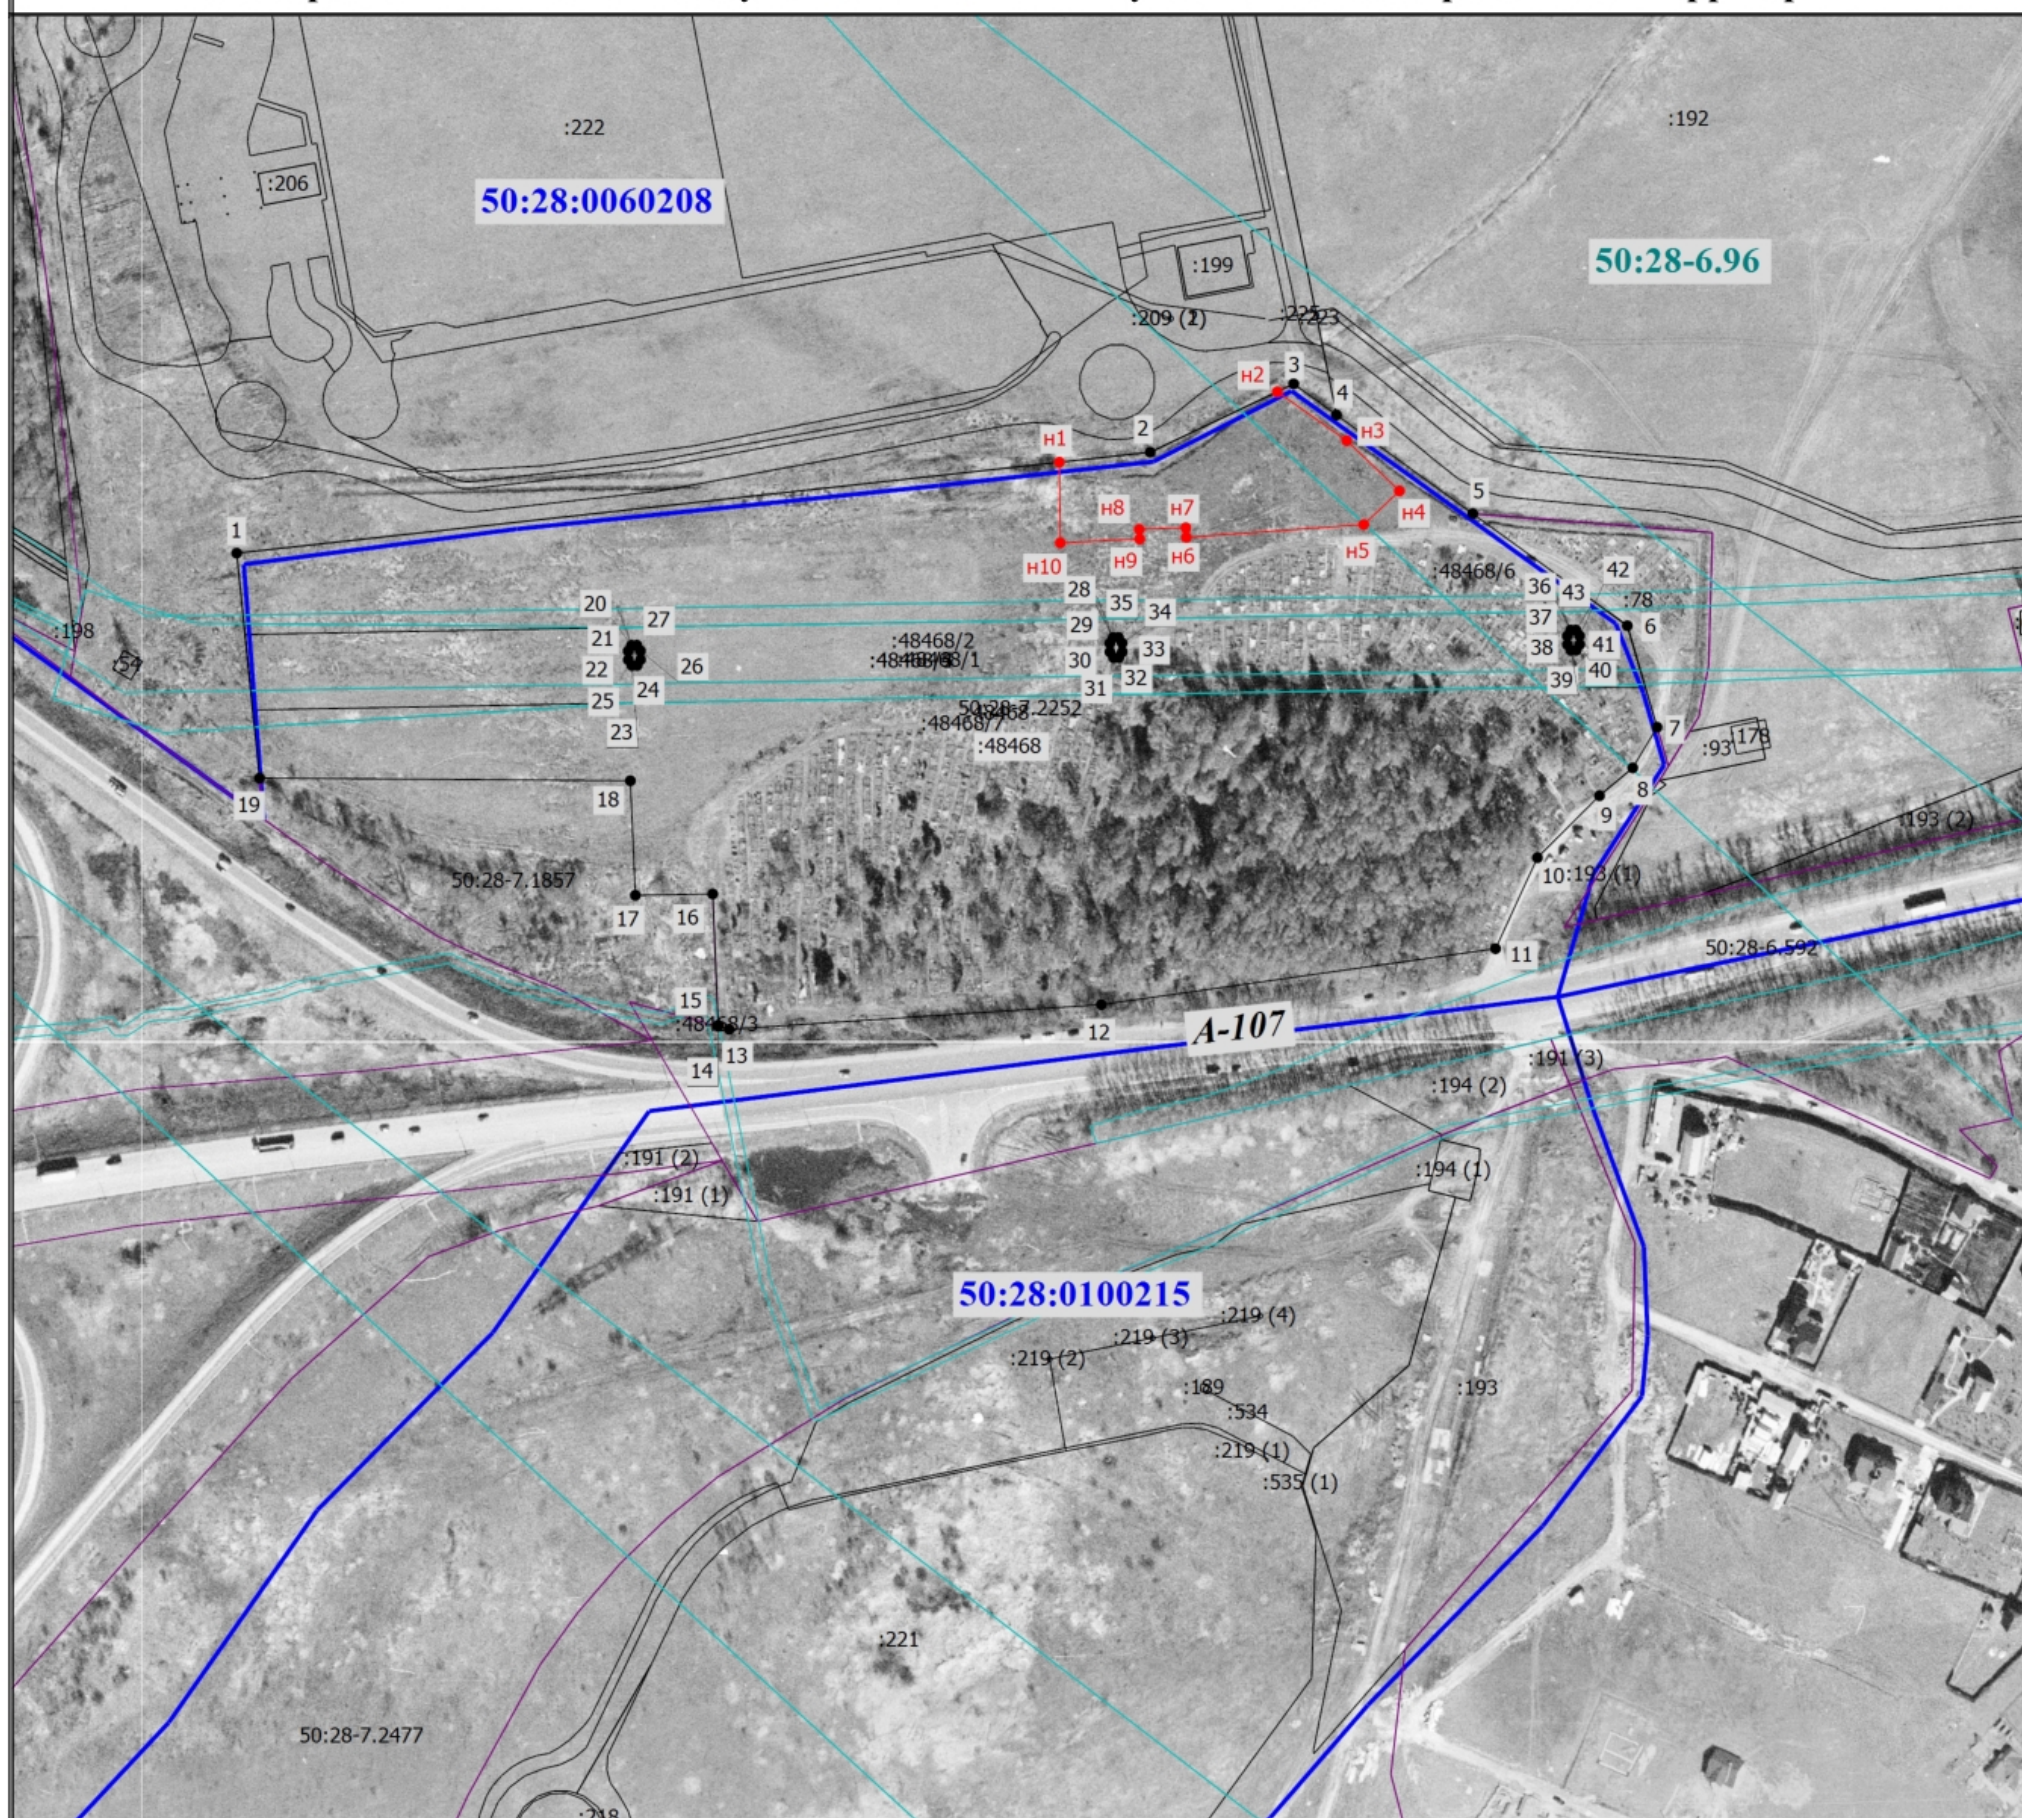

Масштаб 1:3000

Условные обозначения

- - Часть границы, местоположение которой определено при выполнении кадастровых работ
- н1 - Обозначение новой характерной точки
- - Характерная точка границы земельного участка, сведения о которой отсутствуют в ЕГРН, местоположение которой определено при кадастровых работах (новая характерная точка)
- - Часть границы, сведения ЕГРН о которой позволяют однозначно определить ее положение на местности
- :48468 - Измененный земельный участок
- - Характерная точка границы земельного участка, сведения ЕГРН о которой соответствуют требованиям, установленным в соответствии с частью 13 статьи 22 Федерального закона от 13 июля 2015 г. N 218-ФЗ "О государственной регистрации недвижимости"
- 1 - Обозначение характерной точки, местоположение которой не изменилось или было уточнено
- - Граница муниципального образования
- - Граница населенного пункта
- - Граница территориальной зоны
- - Граница зоны с особыми условиями
- 50:28-6.96 - Зона с особыми условиями использования территории – Приаэродромная территория аэродрома Москва (Домодедово)
- - Граница кадастрового квартала
- 50:28:0100213 - Номер кадастрового квартала
- - Часть контура, образованного проекцией существующего в ЕГРН наземного конструктивного элемента здания, сооружения, объекта незавершенного строительства
- :178 - Кадастровый номер здания
- 50:28-7.1857 - Территориальная зона 50:28-7.1857 — Зона рекреационного назначения
- 50:28-6.592 - Зона с особыми условиями использования территории 50:28-6.592 — Зона публичного сервитута
- :199 - Кадастровый номер сооружения