


ВНЕСЕНИЕ ИЗМЕНЕНИЙ В ГЕНЕРАЛЬНЫЙ ПЛАН ГОРОДСКОГО ОКРУГА ДОМОДЕДОВО МОСКОВСКОЙ ОБЛАСТИ ПРИМЕНИТЕЛЬНО К НАСЕЛЕННЫМ ПУНКТАМ Д. УГРЮМОВО, Д. ЩЕГЛЯТЬЕВО И Д. ВЕДИЩЕВО

КАРТА ГРАНИЦ ЗЕМЕЛЬ ЛЕСНОГО ФОНДА С ОТОБРАЖЕНИЕМ ГРАНИЦ ЛЕСНИЧЕСТВ И ЛЕСОПАРКОВ

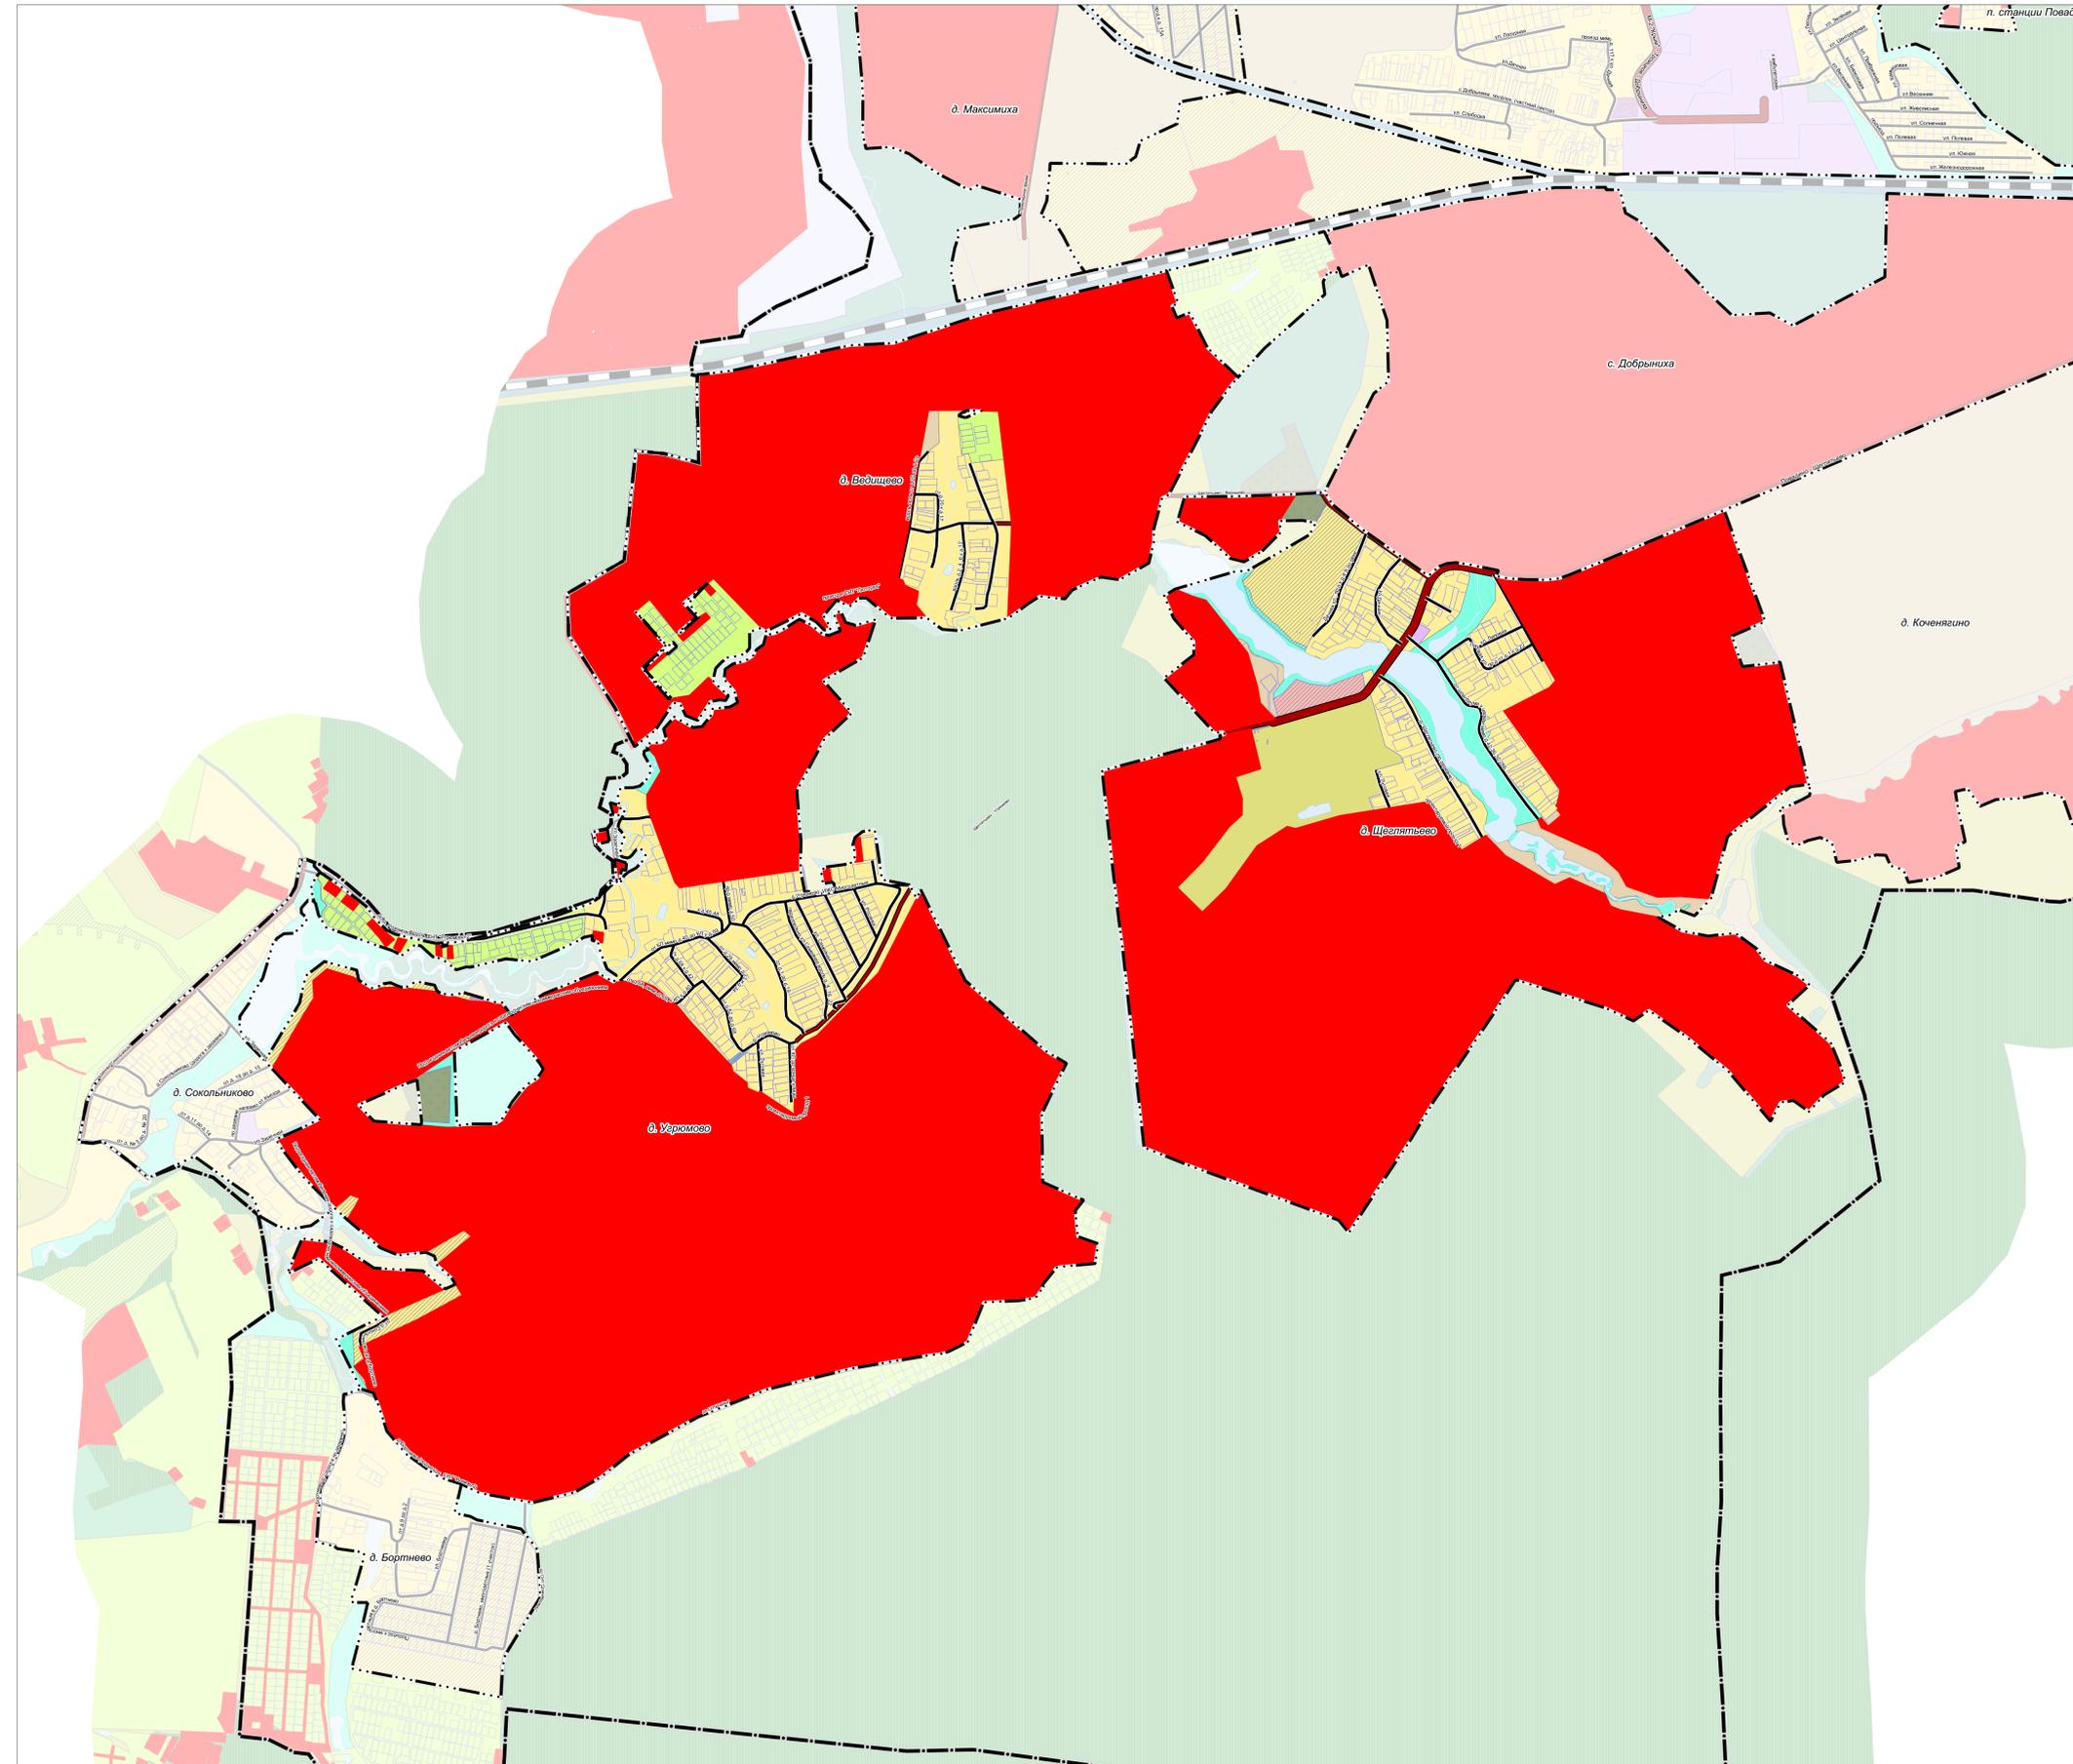

- УСЛОВНЫЕ ОБОЗНАЧЕНИЯ**
- Границы**
- городского округа Домодедово
 - населенных пунктов (утвержденные)*
 - * Территории и объекты вне границ разработки отображены в информационных целях и не являются предметом утверждения настоящего генерального плана
 - земельных участков, поставленных на кадастровый учет
 - территорий лесничества по данным ЕГРН
 - земельных участков, включаемых в границы населенных пунктов, в отношении которых утверждены Акты об изменении документированной информации государственного лесного реестра
- Функциональные зоны**
- Зона застройки индивидуальными и блокированными жилыми домами
 - Многофункциональная общественно-деловая зона
 - Зона специализированной общественной застройки
 - Коммунально-складская зона
 - Зона объектов автомобильного транспорта
 - Зона сельскохозяйственного назначения (сельскохозяйственные угодья, сельскохозяйственное производство)
 - Зона, предназначенная для ведения садоводства и огородничества
 - Сельскохозяйственно-производственная зона
 - Зона озелененных территорий (лесопарки, парки, сады, скверы, бульвары, городские леса и другие)
 - Зона объектов отдыха и туризма
 - Зона кладбищ
 - Планируемые функциональные зоны

| | | | | | |
|------------------|----------|--|--------|---|--------|
| | |  | | Договор подряда № 65-57/3-23-Н от 11.01.2024г. | |
| | | Внесение изменений в генеральный план городского округа Домодедово Московской области применительно к населенным пунктам д. Угрюмово, д. Щеглятьево и д. Ведущее | | | |
| Имя | Кол. уч. | Исполнитель | Статус | Лист | Листов |
| Исполнитель | | Д.С.С. | | 1 | 1 |
| Нач. отдела | | | | | |
| Отв. исполнитель | | Т.В. Бур... | | | |
| | | Карта границ земель лесного фонда с отображением границ лесничеств и лесопарков | |  | |
| | | Масштаб 1:10000 | | | |