


ВНЕСЕНИЕ ИЗМЕНЕНИЙ В ГЕНЕРАЛЬНЫЙ ПЛАН ГОРОДСКОГО ОКРУГА ДОМОДЕДОВО МОСКОВСКОЙ ОБЛАСТИ ПРИМЕНИТЕЛЬНО К НАСЕЛЕННЫМ ПУНКТАМ Д. ВОЕВОДИНО И Д. ЖЕРЕБЯТЬЕВО

КАРТА ПЛАНИРУЕМОГО РАЗВИТИЯ ТРАНСПОРТНОЙ ИНФРАСТРУКТУРЫ В ГРАНИЦАХ МУНИЦИПАЛЬНОГО ОБРАЗОВАНИЯ В ЧАСТИ ОБЪЕКТОВ ФЕДЕРАЛЬНОГО И РЕГИОНАЛЬНОГО ЗНАЧЕНИЯ, ПРИМЕНИТЕЛЬНО К НАСЕЛЕННЫМ ПУНКТАМ Д. ВОЕВОДИНО И Д. ЖЕРЕБЯТЬЕВО

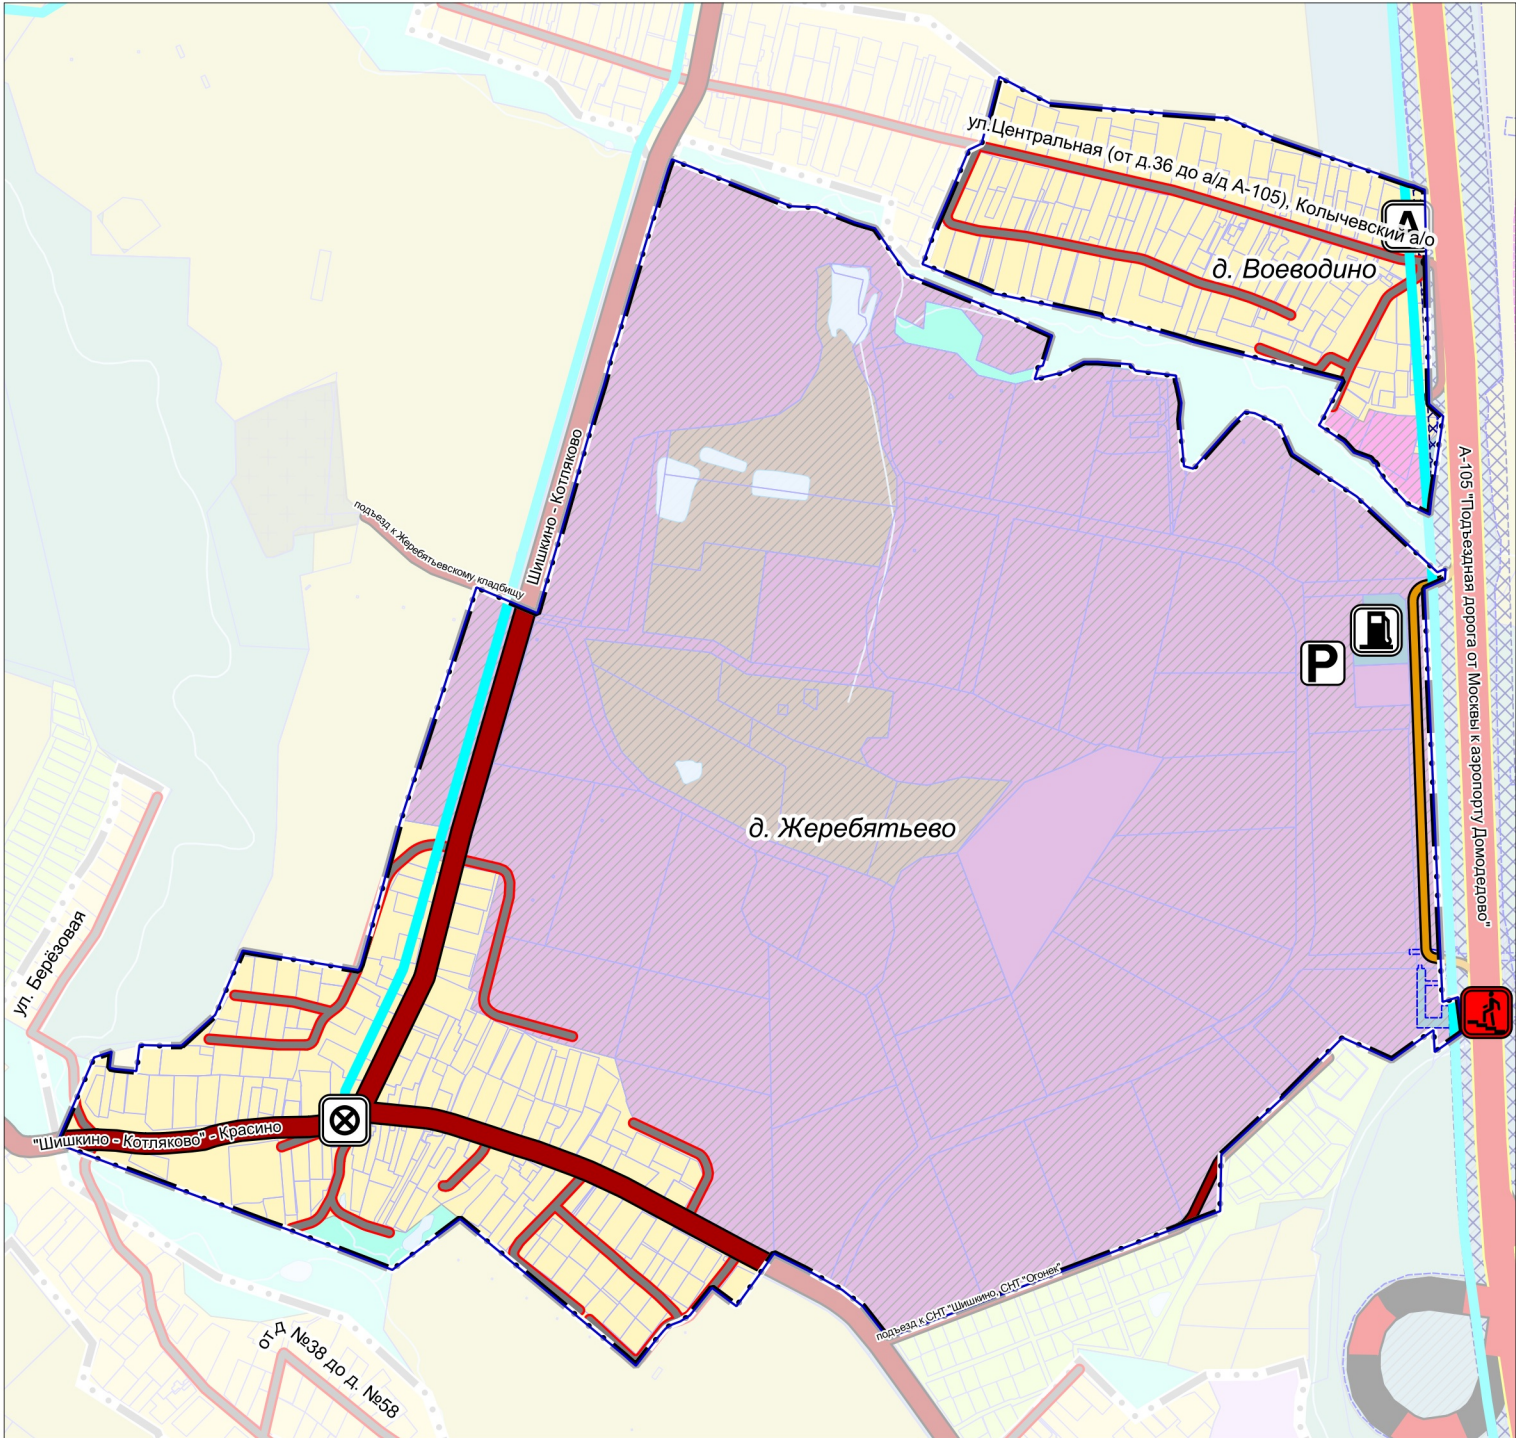

УСЛОВНЫЕ ОБОЗНАЧЕНИЯ

Границы

- населенных пунктов (утверждённые)
- разработки генерального плана *
- * Территории и объекты вне границ разработки отображены в информационных целях и не являются предметом утверждения настоящего генерального плана
- земельных участков, поставленных на кадастровый учет
- разработки утвержденных проектов планировок линейных объектов

Зоны планируемого размещения линейных объектов **

- автомобильного транспорта

Объекты транспортной инфраструктуры

Объекты обслуживания и хранения автомобильного транспорта

- региональное значение (существующие)
- иное значение
- Станция автозаправочная, станция электрозарядная
- Стоянка (парковка) автомобилей

Остановочные пункты общественного пассажирского транспорта

- Остановочный пункт

Объекты регионального и межмуниципального значения ***

Автомобильные дороги

- существующие

Объекты местного значения

Автомобильные дороги

- Автомобильные дороги местного значения (существующие)

Улично-дорожная сеть

- улицы в жилой застройке, местные улицы, проезды (существующая)

Линии общественного пассажирского транспорта

- Автобусная линия (существующая)

Частные и иные объекты

Автомобильные дороги

- Частные автомобильные дороги

*** Планируемые объекты федерального и регионального значения приводятся для информационной целостности документа и не являются предметом утверждения настоящего генерального плана

Должность	ФИО	Подпись	Дата	Договор от 15.10.2025 № 470-2025			
Руководитель МГП	Богачев П.С.			Московская область, городской округ Домодедово			
Зам.начальника отдела 3 МГП	Макаров Н.В.						
ГАП отдела № 3 МГП	Гордюхина И.В.						
Вед. инженер	Крайникова Н.С.			Внесение изменений в генеральный план городского округа Домодедово Московской области применительно к населенным пунктам д. Воеводино и д. Жеребятьево	Стадия	Лист	Листов
Специалист	Гордюхин И.А.					4	8
				Карта планируемого развития транспортной инфраструктуры в границах муниципального образования в части объектов федерального и регионального значения, применительно к населенным пунктам д. Воеводино и д. Жеребятьево	НИИПИ градостроительства		
					ГАУ МО «НИИПИ градостроительства»		
Проверил	Макаров Н.В.				Масштаб 1:10000		