


ВНЕСЕНИЕ ИЗМЕНЕНИЙ В ГЕНЕРАЛЬНЫЙ ПЛАН ГОРОДСКОГО ОКРУГА ДОМОДЕДОВО МОСКОВСКОЙ ОБЛАСТИ ПРИМЕНительно К НАСЕЛЕННОМУ ПУНКТУ Д. КУЧИНО И ЧАСТИ НАСЕЛЕННОГО ПУНКТА Г. ДОМОДЕДОВО

КАРТА ГРАНИЦ ЗЕМЕЛЬ ЛЕСНОГО ФОНДА С ОТОБРАЖЕНИЕМ ГРАНИЦ ЛЕСНИЧЕСТВ И ЛЕСОПАРКОВ, ПРИМЕНительно К НАСЕЛЕННОМУ ПУНКТУ Д. КУЧИНО И ЧАСТИ НАСЕЛЕННОГО ПУНКТА Г. ДОМОДЕДОВО

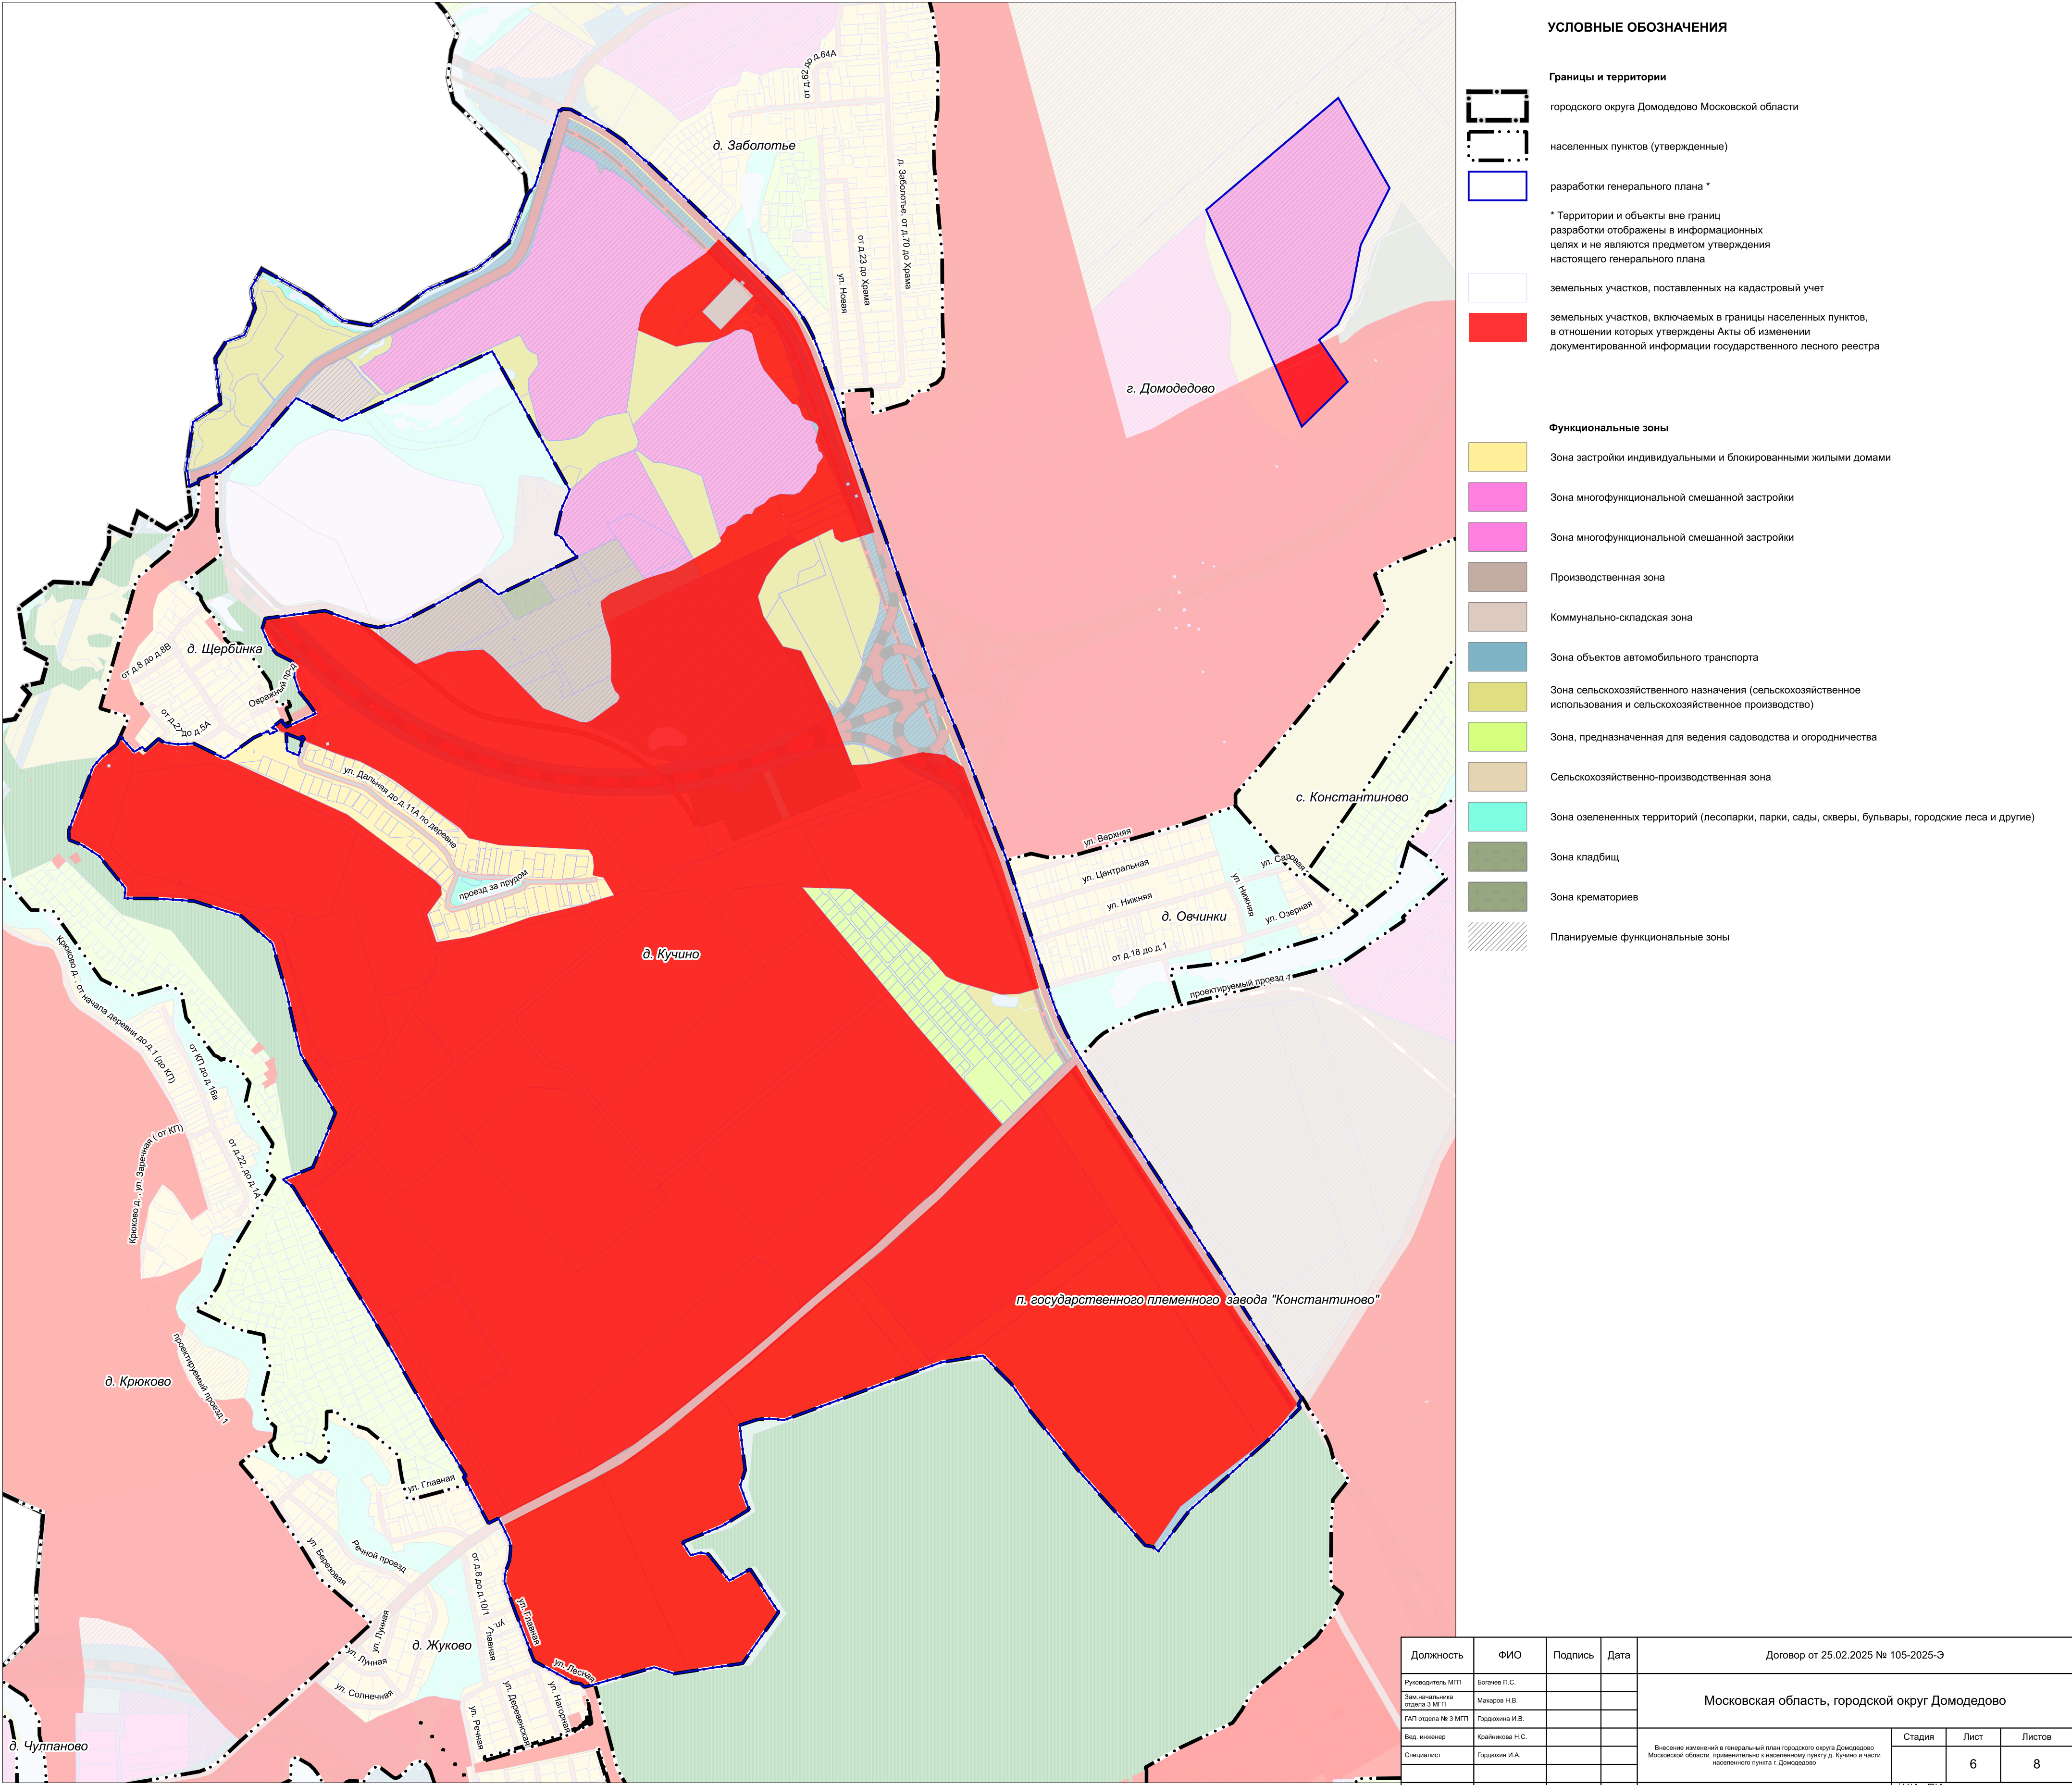

Должность	ФИО	Подпись	Дата	Договор от 25.02.2025 № 105-2025-Э		
Руководитель МПТ	Богачев П.С.			Московская область, городской округ Домодедово		
Зам. начальника отдела З МПТ	Макаров Н.В.					
ГАП отдела № 3 МПТ	Гордохина И.В.					
Вед. инженер	Крайникова Н.С.			Внесение изменений в генеральный план городского округа Домодедово Московской области применительно к населенному пункту д. Кучино и части населенного пункта г. Домодедово	Стадия	Лист
Специалист	Гордохин И.А.				6	8
Проверил	Макаров Н.В.			НИИПИ градостроительства ГАОУ МО «НИИПИ градостроительства»		