

ГРАФИЧЕСКОЕ ОПИСАНИЕ

местоположения границ населенных пунктов, территориальных зон, особо охраняемых природных территорий, зон с особыми условиями использования территории

зона публичного сервитута объекта "Реконструкция КВЛ-10 кВ от РУ-10 кВ ф.47 с РП-2 до оп. №31, ПС №491 «Прудная», в т.ч. ПИР, МО, Домодедовский р-н Ю8-23-302-179183(274949)"

(наименование объекта, местоположение границ которого описано (далее - объект))

Раздел 1

Сведения об объекте

№ п/п	Характеристики объекта	Описание характеристик
1	2	3
1.	Местоположение объекта	Московская область, г.о Домодедово, город Домодедово, деревня Поздново
2.	Площадь объекта +/- величина погрешности определения площади (Р +/- Дельта Р)	4273 +/- 23 м ²
3.	Иные характеристики объекта	-

Раздел 2

Сведения о местоположении границ объекта	
---	--

1. Система координат	МСК-50, зона 2
----------------------	----------------

2. Сведения о характерных точках границ объекта

Обозначение характерных точек границ	Координаты, м		Метод определения координат характерной точки	Средняя квадратическая погрешность положения характерной точки (Mt), м	Описание обозначения точки на местности (при наличии)
	X	Y			
1	2	3	4	5	6
1	404628.67	2212421.72	Аналитический метод	0.10	-
2	404609.77	2212428.37	Аналитический метод	0.10	-
3	404460.18	2212475.88	Аналитический метод	0.10	-
4	404453.43	2212483.91	Аналитический метод	0.10	-
5	404455.34	2212476.74	Аналитический метод	0.10	-
6	404627.70	2212419.97	Аналитический метод	0.10	-
1	404628.67	2212421.72	Аналитический метод	0.10	-
7	404408.31	2212619.65	Аналитический метод	0.10	-
8	404408.54	2212633.51	Аналитический метод	0.10	-
9	404398.90	2212642.67	Аналитический метод	0.10	-
10	404095.09	2212931.53	Аналитический метод	0.10	-
11	404089.10	2212926.22	Аналитический метод	0.10	-
7	404408.31	2212619.65	Аналитический метод	0.10	-

3. Сведения о характерных точках части (частей) границы объекта

Обозначение характерных точек части границы	Координаты, м		Метод определения координат характерной точки	Средняя квадратическая погрешность положения характерной точки (Mt), м	Описание обозначения точки на местности (при наличии)
	X	Y			
1	2	3	4	5	6
-	-	-	-	-	-

Year	2010	2011	2012	2013	2014	2015	2016	2017	2018	2019	2020	2021	2022	2023	2024	2025	2026	2027	2028	2029	2030
Population (millions)	7.7	7.9	8.1	8.3	8.5	8.7	8.9	9.1	9.3	9.5	9.7	9.9	10.1	10.3	10.5	10.7	10.9	11.1	11.3	11.5	11.7
GDP (trillion USD)	4.5	5.0	5.5	6.0	6.5	7.0	7.5	8.0	8.5	9.0	9.5	10.0	10.5	11.0	11.5	12.0	12.5	13.0	13.5	14.0	14.5
Life expectancy (years)	72	73	74	75	76	77	78	79	80	81	82	83	84	85	86	87	88	89	90	91	92
Urban population (%)	55	57	59	61	63	65	67	69	71	73	75	77	79	81	83	85	87	89	91	93	95
Renewable energy (%)	10	12	14	16	18	20	22	24	26	28	30	32	34	36	38	40	42	44	46	48	50
Carbon emissions (Gt CO2e)	15.0	15.5	16.0	16.5	17.0	17.5	18.0	18.5	19.0	19.5	20.0	20.5	21.0	21.5	22.0	22.5	23.0	23.5	24.0	24.5	25.0
Forest cover (%)	22	22	22	22	22	22	22	22	22	22	22	22	22	22	22	22	22	22	22	22	22
Water stress (%)	15	16	17	18	19	20	21	22	23	24	25	26	27	28	29	30	31	32	33	34	35
Healthcare expenditure (GDP %)	5.5	5.8	6.1	6.4	6.7	7.0	7.3	7.6	7.9	8.2	8.5	8.8	9.1	9.4	9.7	10.0	10.3	10.6	10.9	11.2	11.5
Education expenditure (GDP %)	3.5	3.6	3.7	3.8	3.9	4.0	4.1	4.2	4.3	4.4	4.5	4.6	4.7	4.8	4.9	5.0	5.1	5.2	5.3	5.4	5.5
Government debt (GDP %)	60	62	64	66	68	70	72	74	76	78	80	82	84	86	88	90	92	94	96	98	100
Trade openness (%)	25	26	27	28	29	30	31	32	33	34	35	36	37	38	39	40	41	42	43	44	45
FDI inflows (trillion USD)	0.5	0.6	0.7	0.8	0.9	1.0	1.1	1.2	1.3	1.4	1.5	1.6	1.7	1.8	1.9	2.0	2.1	2.2	2.3	2.4	2.5
Research & Development (GDP %)	2.5	2.6	2.7	2.8	2.9	3.0	3.1	3.2	3.3	3.4	3.5	3.6	3.7	3.8	3.9	4.0	4.1	4.2	4.3	4.4	4.5
Unemployment rate (%)	5.5	5.8	6.1	6.4	6.7	7.0	7.3	7.6	7.9	8.2	8.5	8.8	9.1	9.4	9.7	10.0	10.3	10.6	10.9	11.2	11.5
Income inequality (Gini Index)	40	40	40	40	40	40	40	40	40	40	40	40	40	40	40	40	40	40	40	40	40
Gender inequality (GII)	0.75	0.76	0.77	0.78	0.79	0.80	0.81	0.82	0.83	0.84	0.85	0.86	0.87	0.88	0.89	0.90	0.91	0.92	0.93	0.94	0.95
Human Development Index	0.70	0.72	0.74	0.76	0.78	0.80	0.82	0.84	0.86	0.88	0.90	0.92	0.94	0.96	0.98	1.00	1.02	1.04	1.06	1.08	1.10

Раздел 3							
Сведения о местоположении измененных (уточненных) границ объекта							
1. Система координат -							
2. Сведения о характерных точках границ объекта							
Обозначение характерных точек границ	Существующие координаты, м		Измененные (уточненные) координаты, м		Метод определения координат характерной точки	Средняя квадратическая погрешность положения характерной точки (Mt), м	Описание обозначения точки на местности (при наличии)
	X	Y	X	Y			
1	2	3	4	5	6	7	8
-	-	-	-	-	-	-	
3. Сведения о характерных точках части (частей) границы объекта							
Обозначение характерных точек части границы	Существующие координаты, м		Измененные (уточненные) координаты, м		Метод определения координат характерной точки	Средняя квадратическая погрешность положения характерной точки (Mt), м	Описание обозначения точки на местности (при наличии)
	X	Y	X	Y			
1	2	3	4	5	6	7	8
-	-	-	-	-	-	-	

Схема расположения границ публичного сервитута



Масштаб 1:2000

Условные обозначения:

-  - обозначение границы публичного сервитута
- - обозначение границы земельного участка
- - обозначение границы ОКС
- - обозначение границы кадастрового квартала
-  - обозначение Проектируемой ВЛЗ-10кВ
-  - обозначение Демонтируемой ВЛ-10кВ

50:28:0110330,... - обозначение номера кадастрового квартала
50:28:0110330:475,... - обозначение номера земельного участка
50:28:0110330:475/чзу1,... - обозначение образуемой части земельного участка
1 - обозначение характерной точки границы образуемой части
50:28:0110330:1085,... - обозначение номера ОК

Схема расположения границ публичного сервитута



Фрагмент1



Масштаб 1:1000

Условные обозначения:


- обозначение границы публичного сервитута
- обозначение границы земельного участка
- обозначение границы ОКС
- обозначение границы кадастрового квартала
- обозначение Проектируемой ВЛ3-10кВ
- обозначение Демонтируемой ВЛ-10кВ

- 50:28:0110330,... - обозначение номера кадастрового квартала
- 50:28:0110330:475,... - обозначение номера земельного участка
- 50:28:0110330:475/чзу1,... - обозначение образуемой части земельного участка
- 1 - обозначение характерной точки границы образуемой части
- 50:28:0110330:1085,... - обозначение номера ОКС

Схема расположения границ публичного сервитута



Фрагмент2

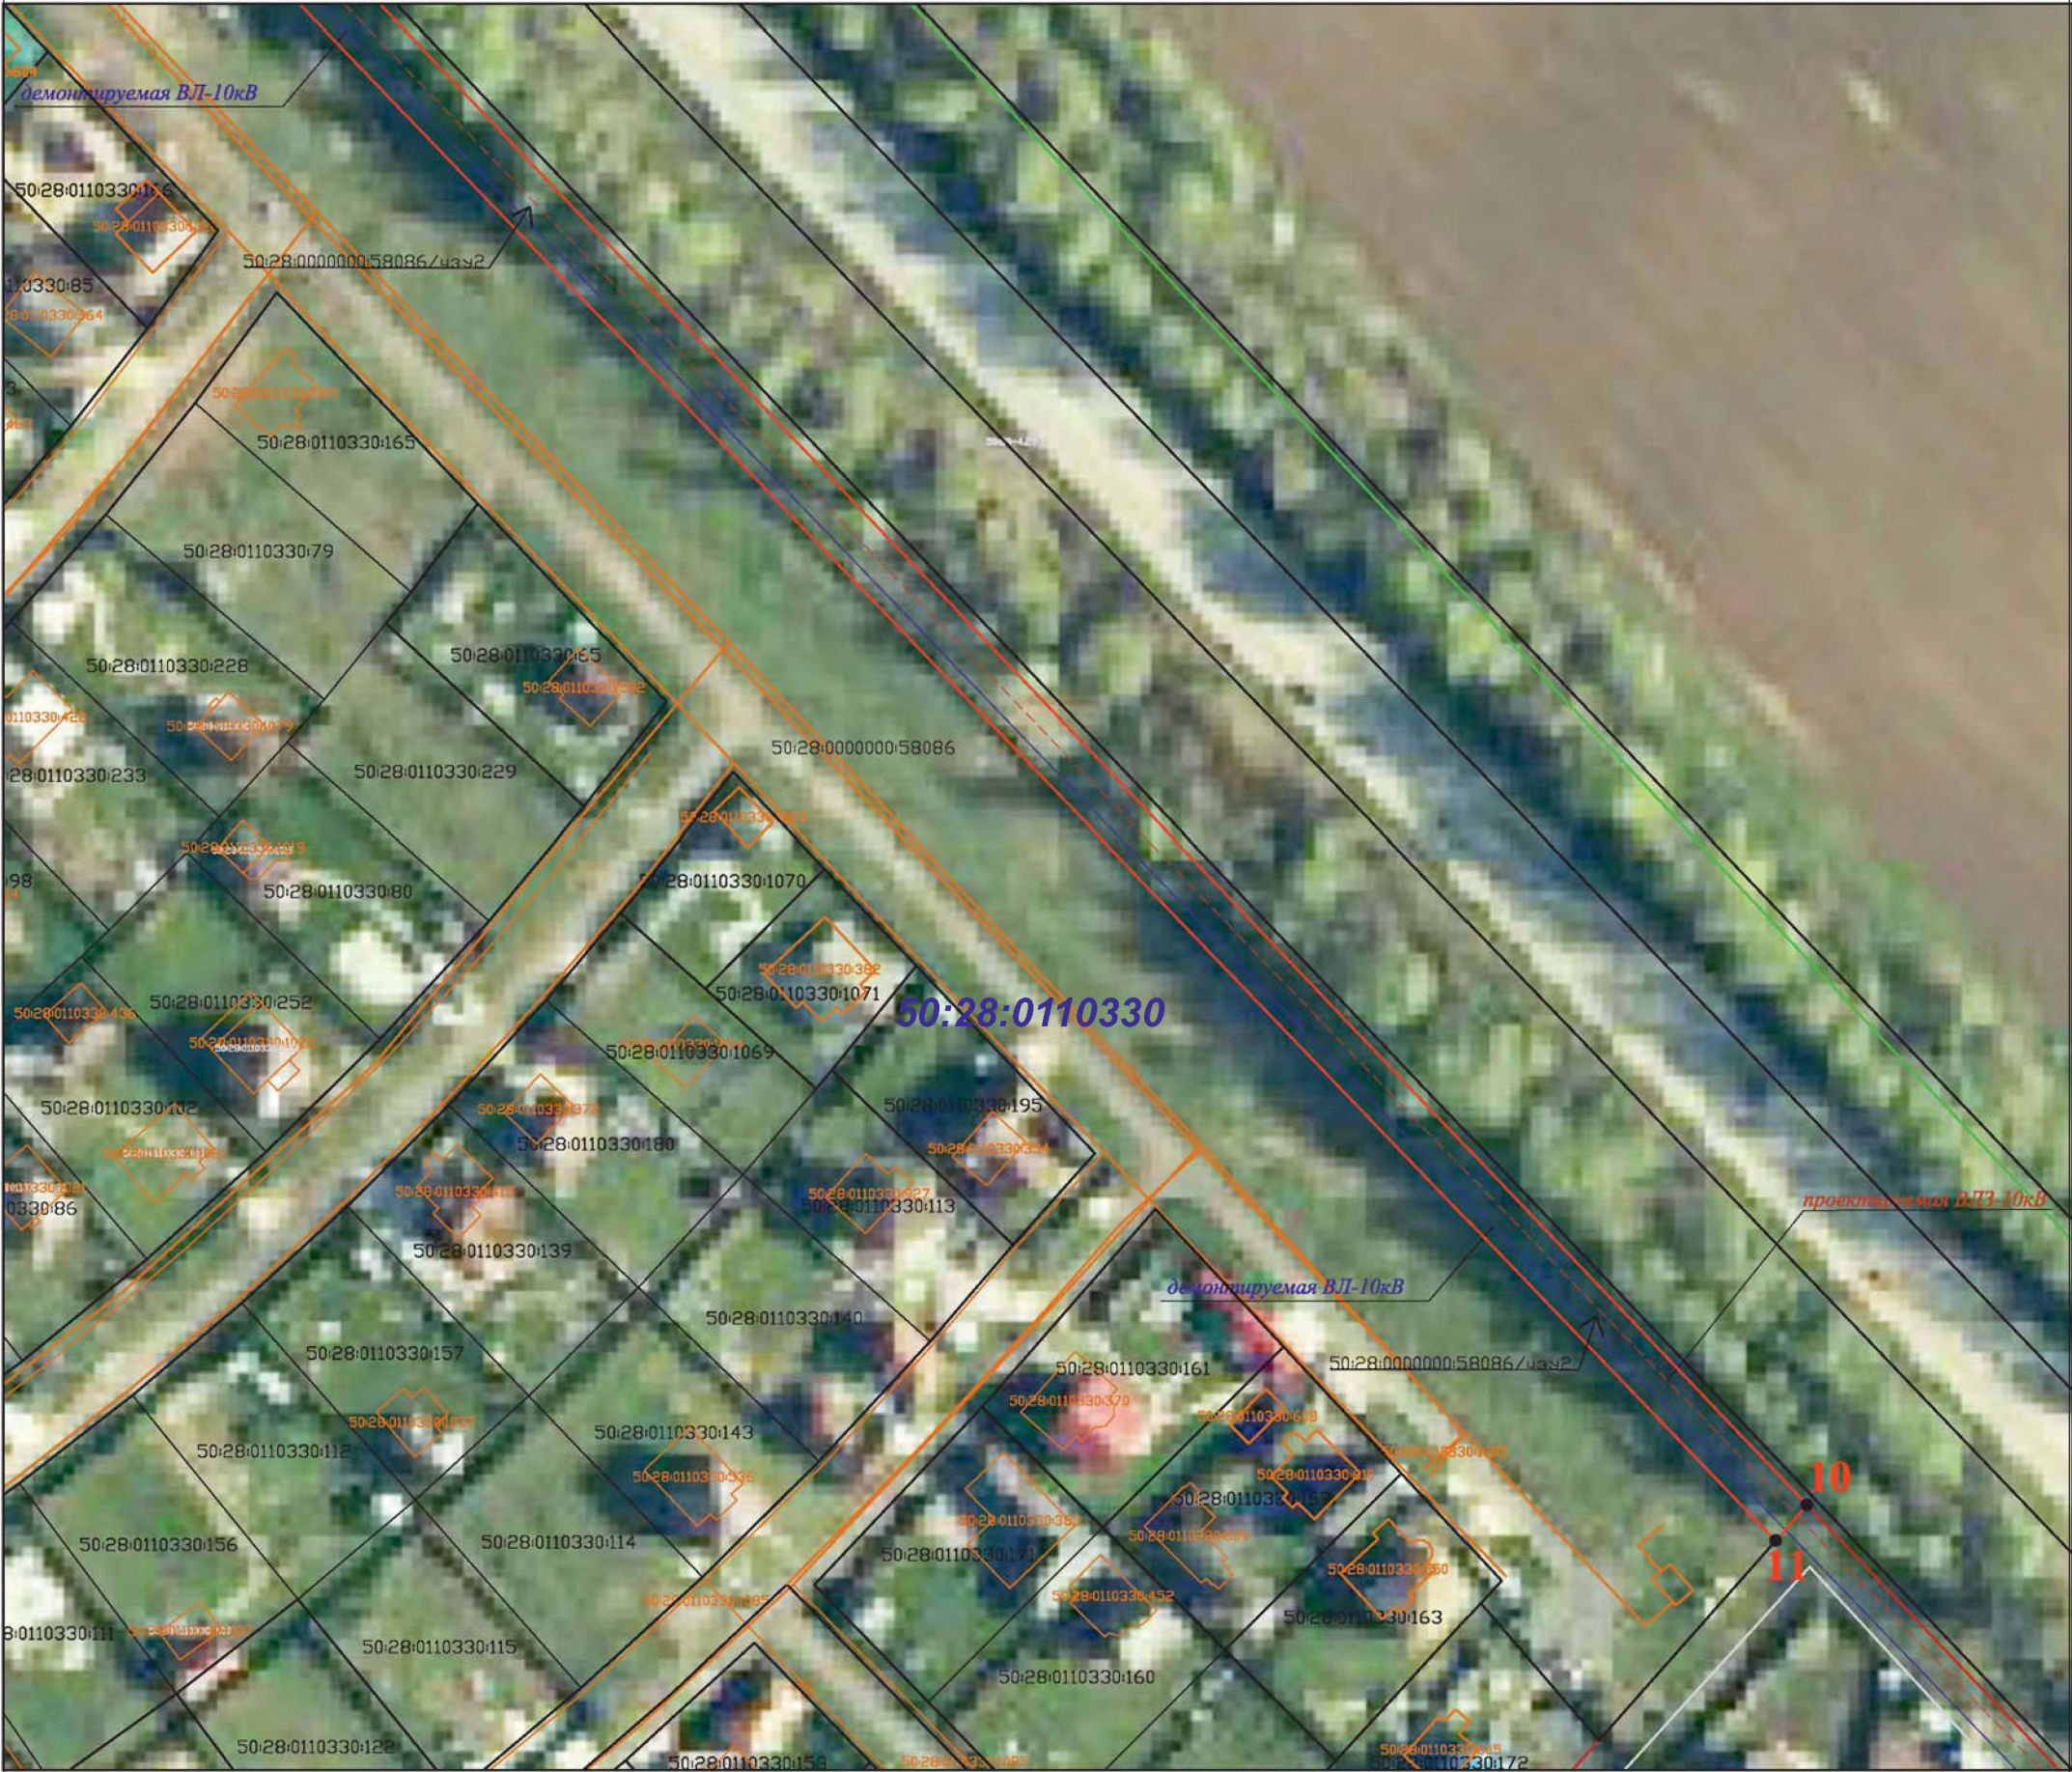

Масштаб 1:1000

Условные обозначения:

- обозначение границы публичного сервитута
- обозначение границы земельного участка
- обозначение границы ОКС
- обозначение границы кадастрового квартала
- обозначение Проектируемой ВЛЗ-10кВ
- обозначение Демонтируемой ВЛ-10кВ

- 50:28:0110330,... - обозначение номера кадастрового квартала
- 50:28:0110330:475,... - обозначение номера земельного участка
- 50:28:0110330:475/чзу1,... - обозначение образуемой части земельного участка
- 1• - обозначение характерной точки границы образуемой части
- 50:28:0110330:1085,... - обозначение номера ОКС