


**ОПИСАНИЕ ГРАНИЦ ПУБЛИЧНОГО СЕРВИТУТА**  
**Публичный сервитут в целях размещения (эксплуатации) объекта**  
**«Волоконно-оптическая линия связи**  
**РО#3335059 3335060 3335061 3335062 3335063 АП 2022»**  
(далее - объект)

Сведения об объекте		
N п/п	Характеристики объекта	Описание характеристик
1	2	3
1	Местоположение объекта	Московская область, городской округ Домодедово
2	Площадь объекта +/- величина погрешности определения площади (P +/- Дельта P)	6189 кв. м ± 28 кв. м
3	Иные характеристики объекта	Публичный сервитут в целях размещения (эксплуатации) объекта «Волоконно-оптическая линия связи РО#3335059_3335060_3335061_3335062_3335063_АП 2022» сроком действия 49 лет в интересах Публичного акционерного общества «Вымпел-Коммуникации» (ИНН: 7713076301 КПП 997750001, ОГРН: 1027700166636, адрес: 127083, город Москва, ул. 8 Марта, д. 10 стр. 14, тел. +7 (495) 725-07-00, +7 (495) 783-07-00)

<b>Местоположение публичного сервитута: Московская область, городской округ Домодедово</b>			
<b>Система координат</b>		<b>МСК-50, Зона 2</b>	
<b>Метод определения координат</b>		<b>Аналитический</b>	
<b>Обозначение характерных точек границ публичного сервитута</b>	<b>Координаты, м</b>		
	<b>X</b>	<b>Y</b>	<b>Средняя квадратическая погрешность положения характерной точки (Mt), м</b>
<b>1</b>	<b>2</b>	<b>3</b>	<b>4</b>
1	405861.44	2202560.81	0.1
2	405875.71	2202639.65	0.1
3	405887.77	2202681.56	0.1
4	405890.09	2202713.55	0.1
5	405890.12	2202736.08	0.1
6	405917.70	2202901.09	0.1
7	405913.76	2202901.79	0.1
8	405886.12	2202736.42	0.1
9	405886.09	2202713.70	0.1
10	405883.81	2202682.26	0.1
11	405871.81	2202640.57	0.1
12	405857.50	2202561.49	0.1
13	405715.35	2201694.07	0.1
14	405679.78	2201399.09	0.1
15	405676.79	2201374.10	0.1
16	405680.59	2201372.23	0.1
17	405683.75	2201398.61	0.1
18	405719.31	2201693.50	0.1
1	405861.44	2202560.81	0.1

Схема расположения границ публичного сервитута

Схема расположения листов

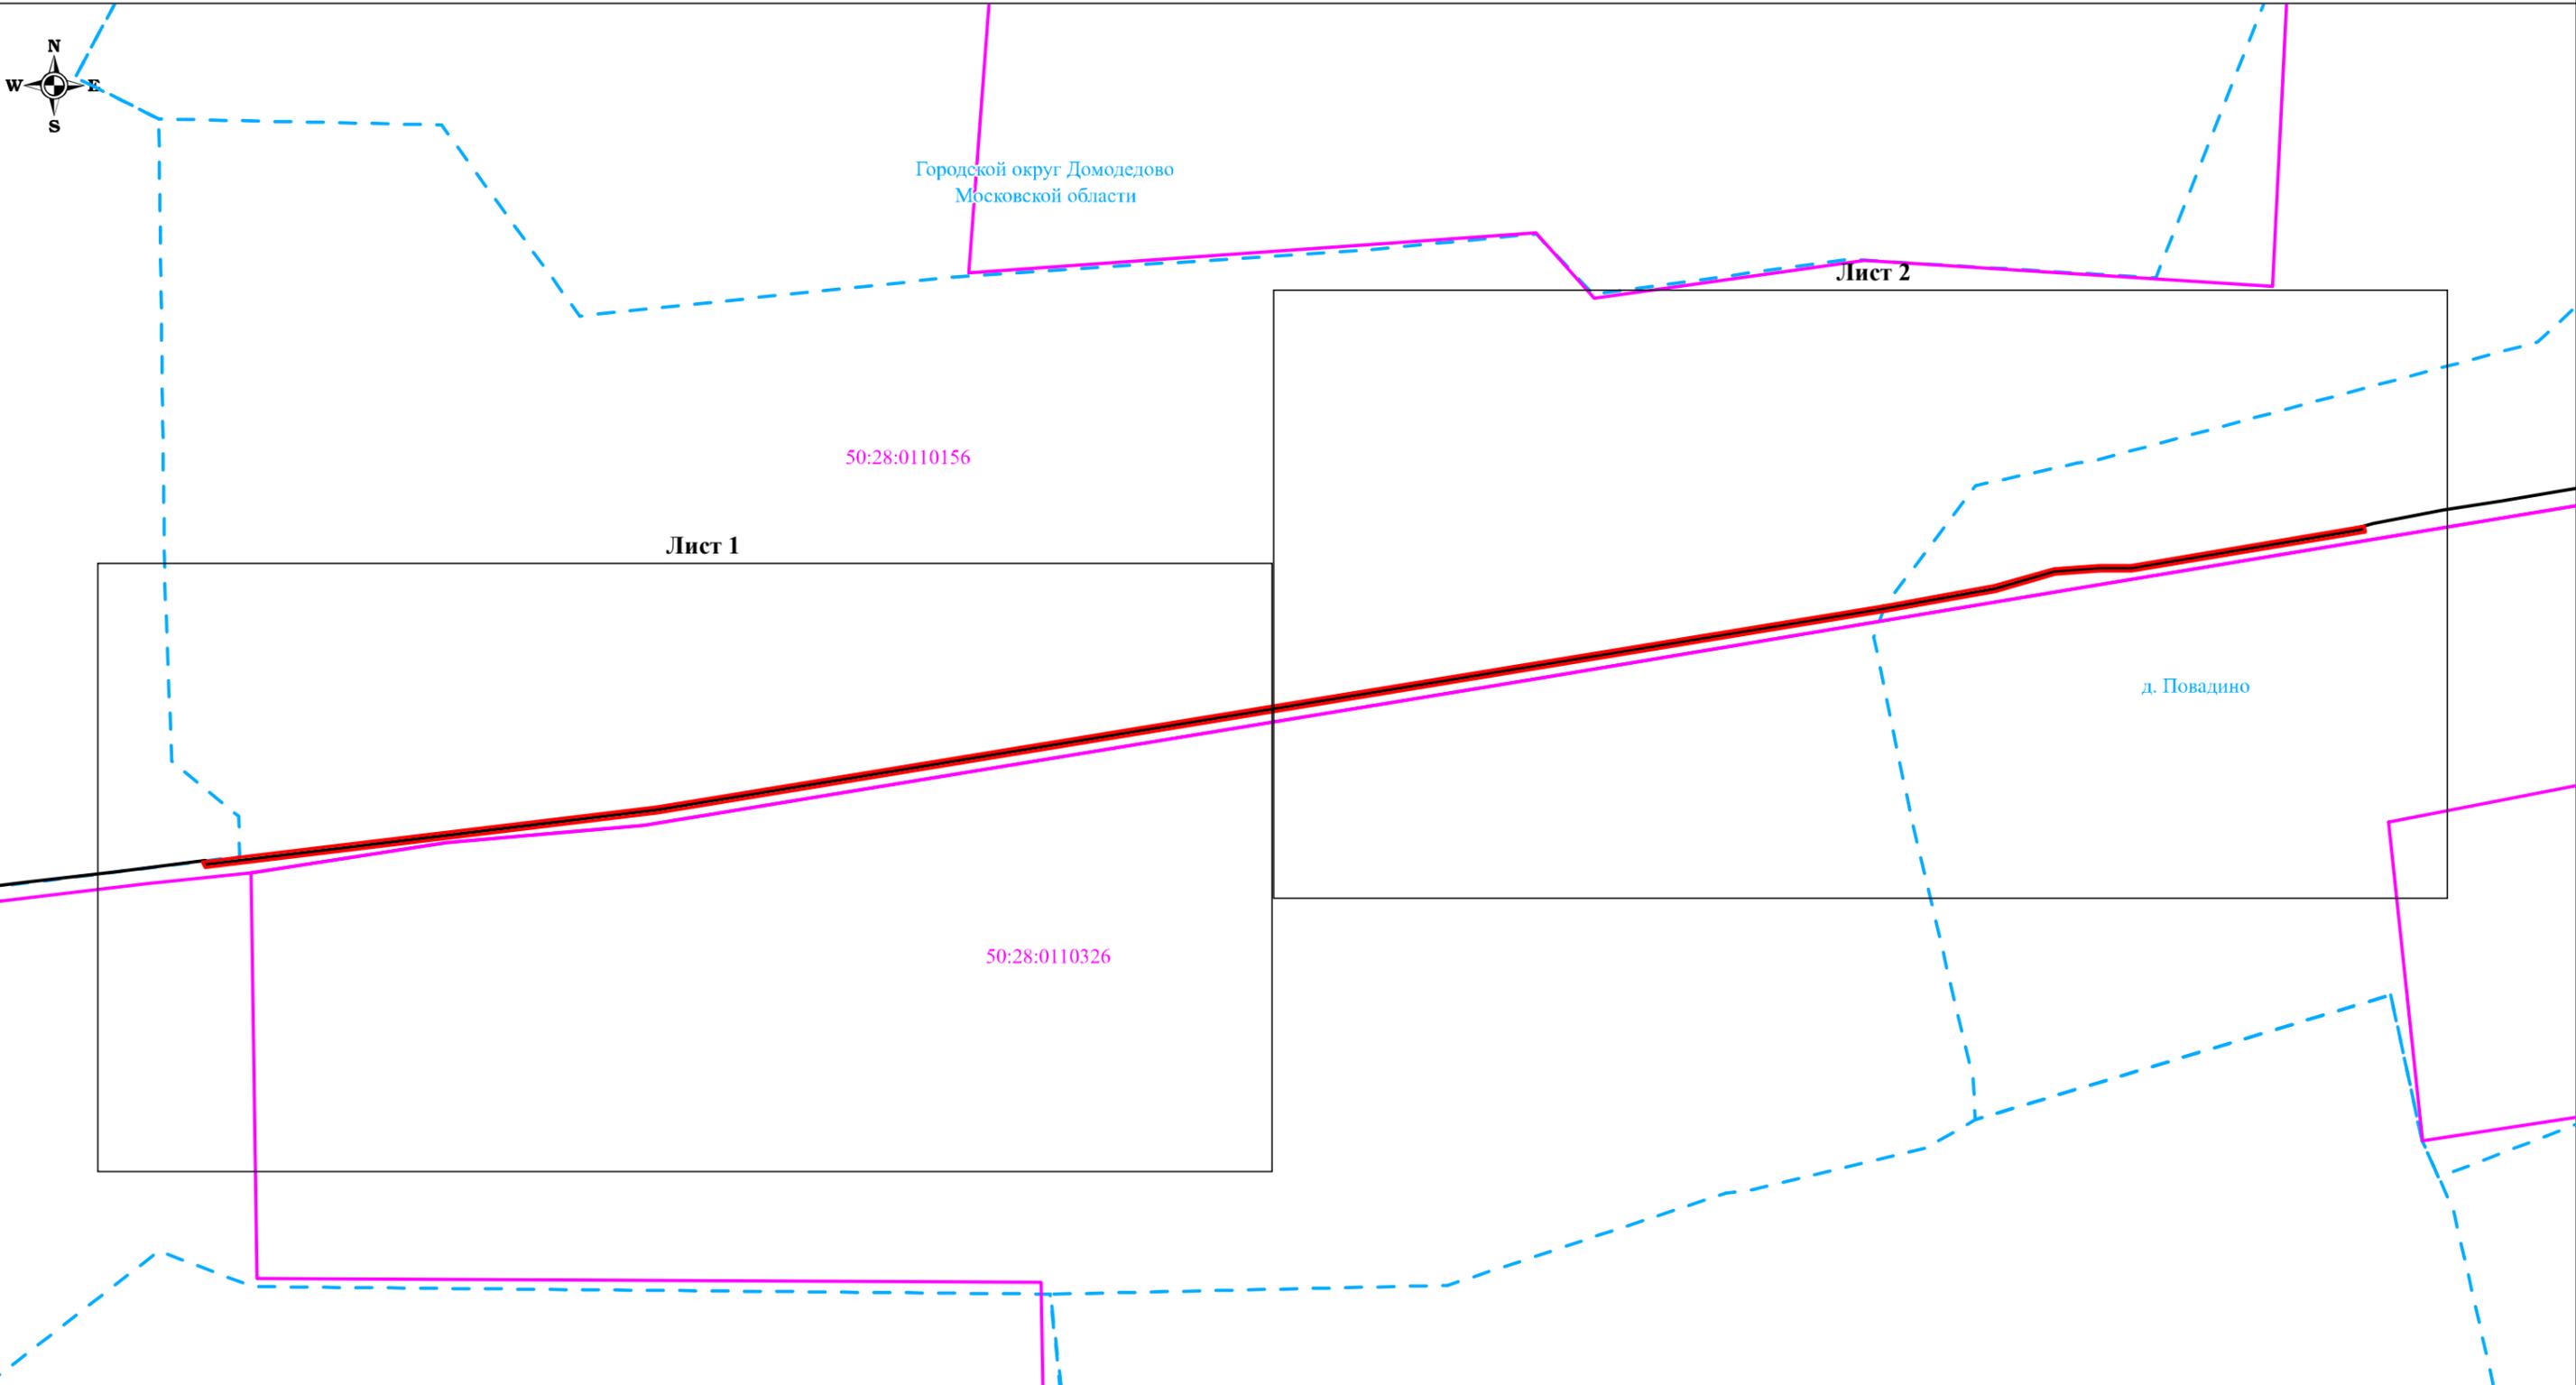

Городской округ Домодедово  
Московской области

Лист 1

Лист 2

50:28:0110156

д. Поведино

50:28:0110326

"Волоконно-оптическая линия связи РО#3335059\_3335060\_3335061\_3335062\_3335063\_АП 2022"


Площадь публичного сервитута: - 6189 кв.м.

Масштаб 1:5000

Используемые условные знаки и обозначения

-  - обозначение границы публичного сервитута
-  - обозначение границы кадастрового квартала

-  г.г. Чехов - обозначение муниципального образования
-  - обозначение границы муниципальных образований

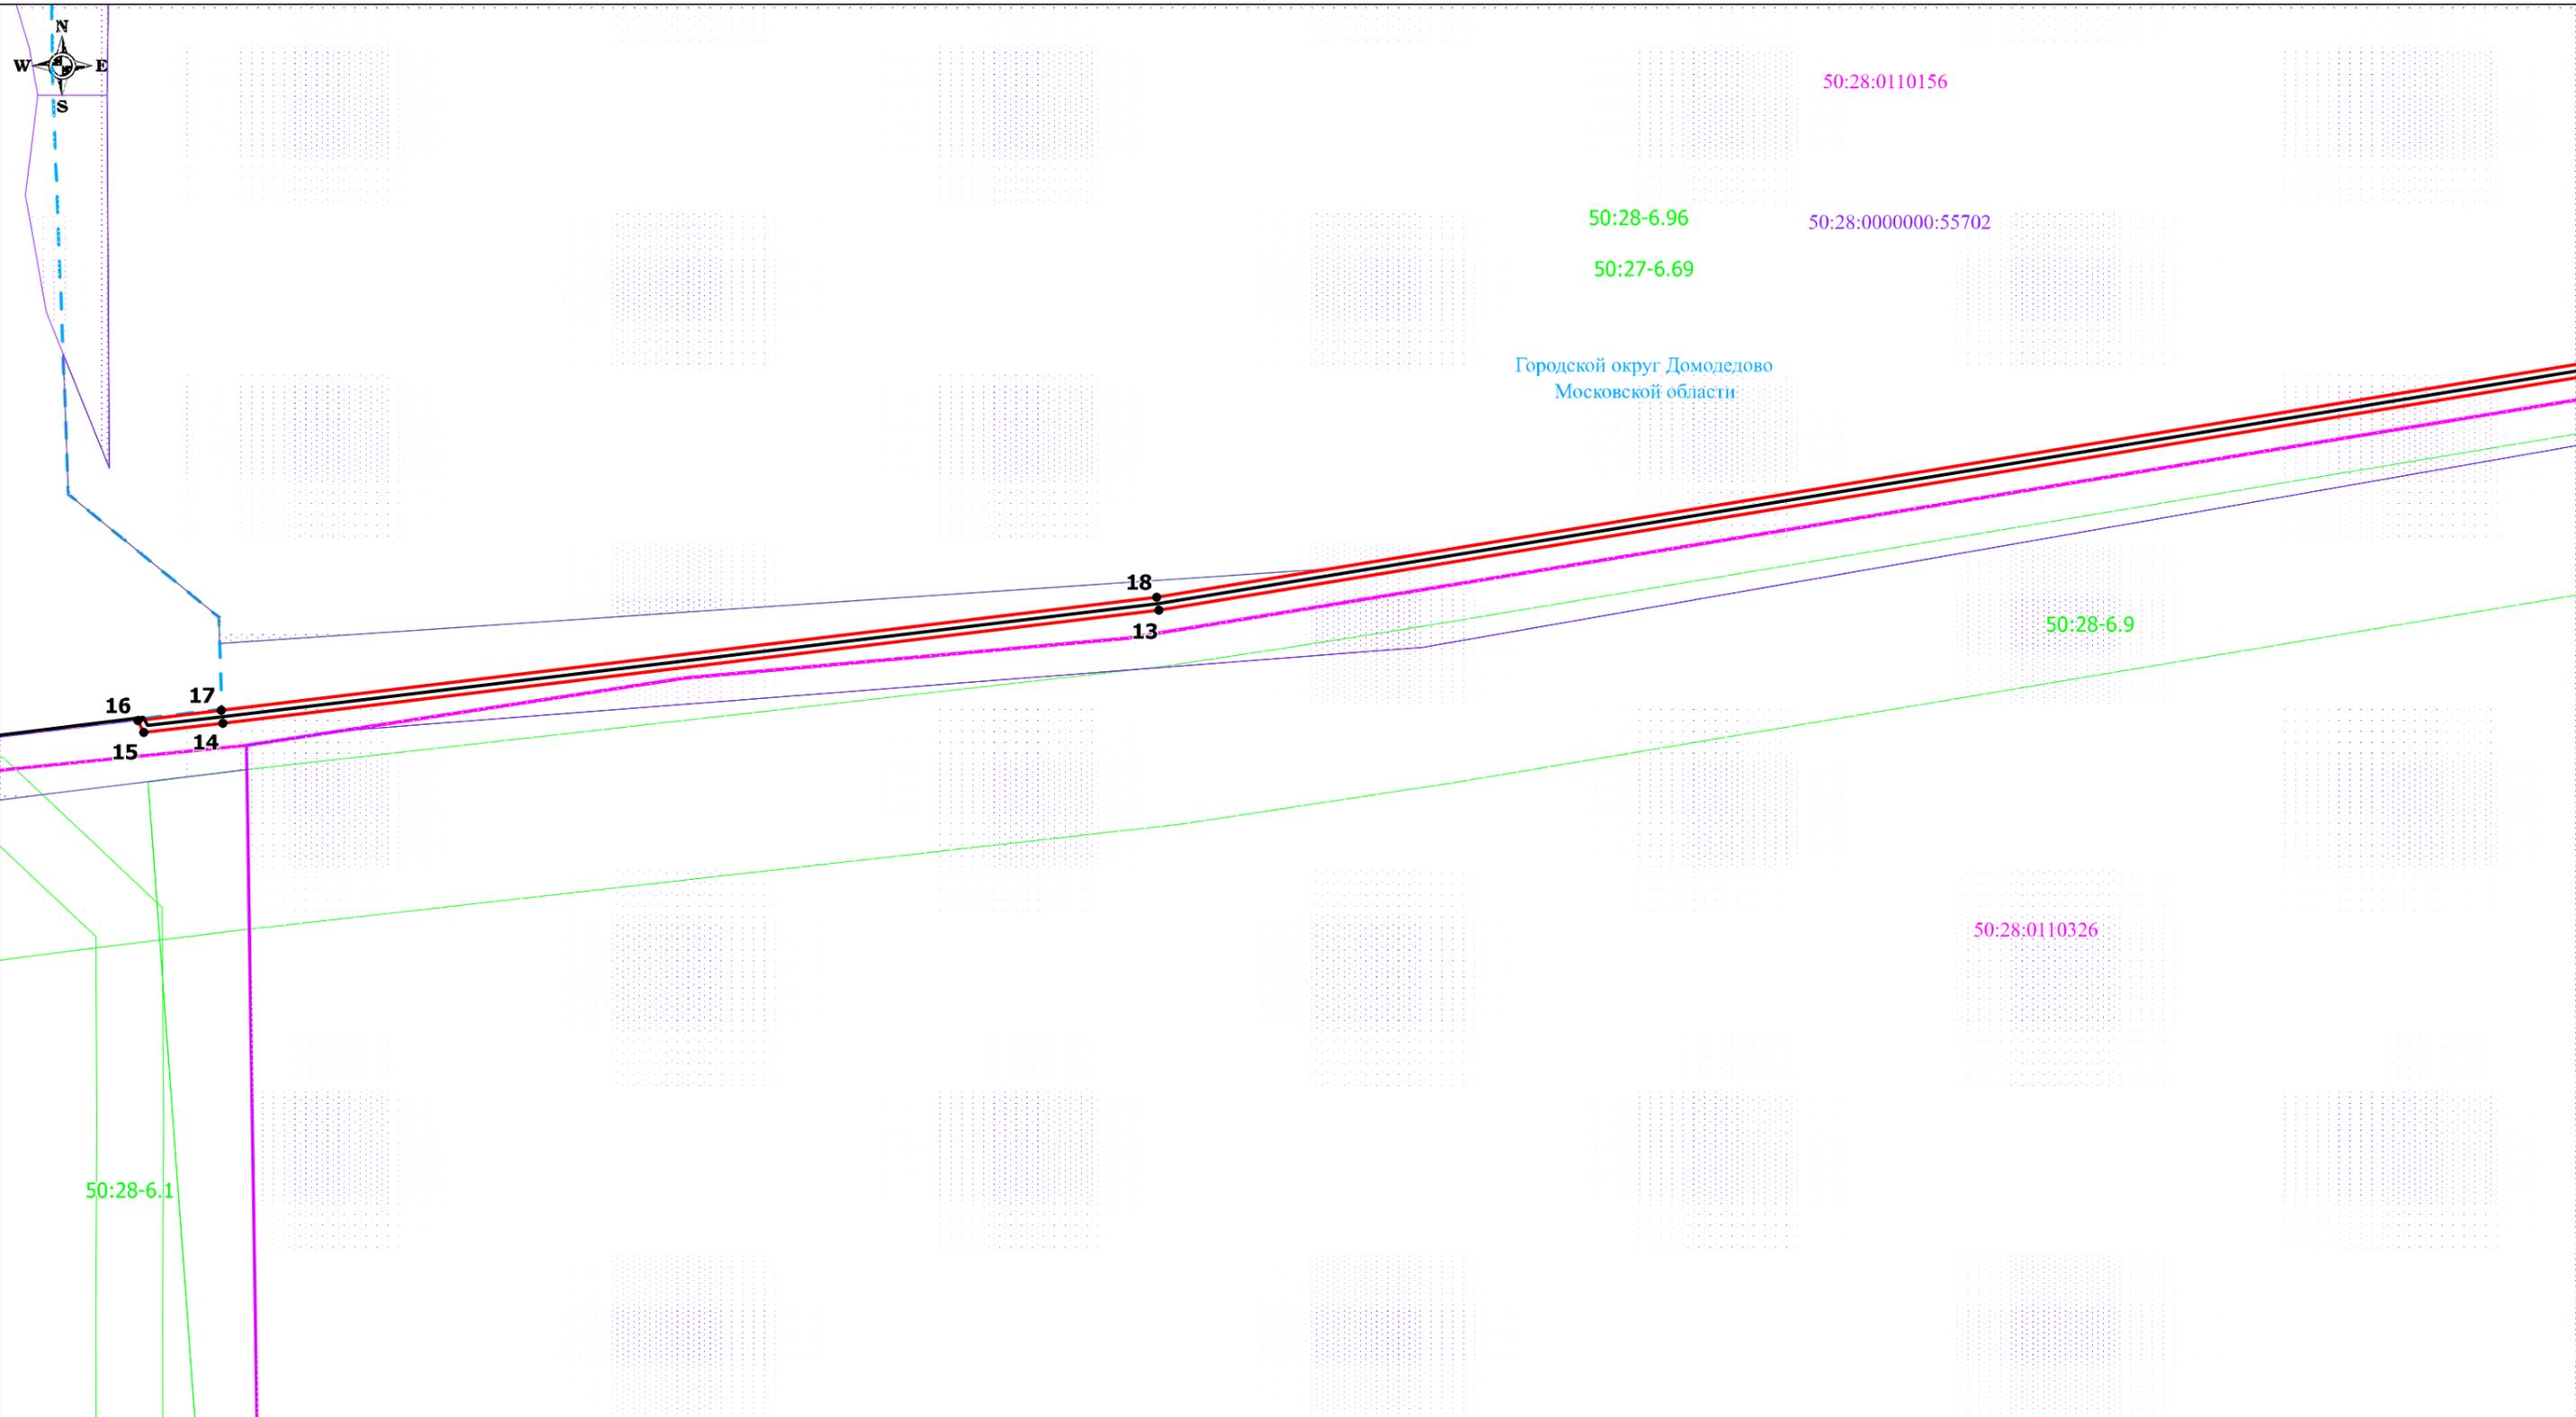


Масштаб 1:2000

"Волоконно-оптическая линия связи РО#3335059\_3335060\_3335061\_3335062\_3335063\_АП 2022"

Используемые условные знаки и обозначения

- - обозначение границы публичного сервитута
- - обозначение границы земельного участка
- - обозначение границы кадастрового квартала
- - обозначение трассы ВОЛС
- 1 - обозначение характерной точки границы публичного сервитута
- - обозначение границы зоны с особыми условиями использования территорий

- - обозначение объекта капитального строительства
- 50:28:0600001 - обозначение номера кадастрового квартала
- 50:28:0600001:1723 - обозначение кадастрового номера земельного участка
- 50:00-6.109 - обозначение номера зоны с особыми условиями использования территорий
- 50:28:0600001:301 - обозначение номера объекта капитального строительства
- г.о.г. Чехов - обозначение муниципального образования
- - - - - обозначение границы муниципальных образований

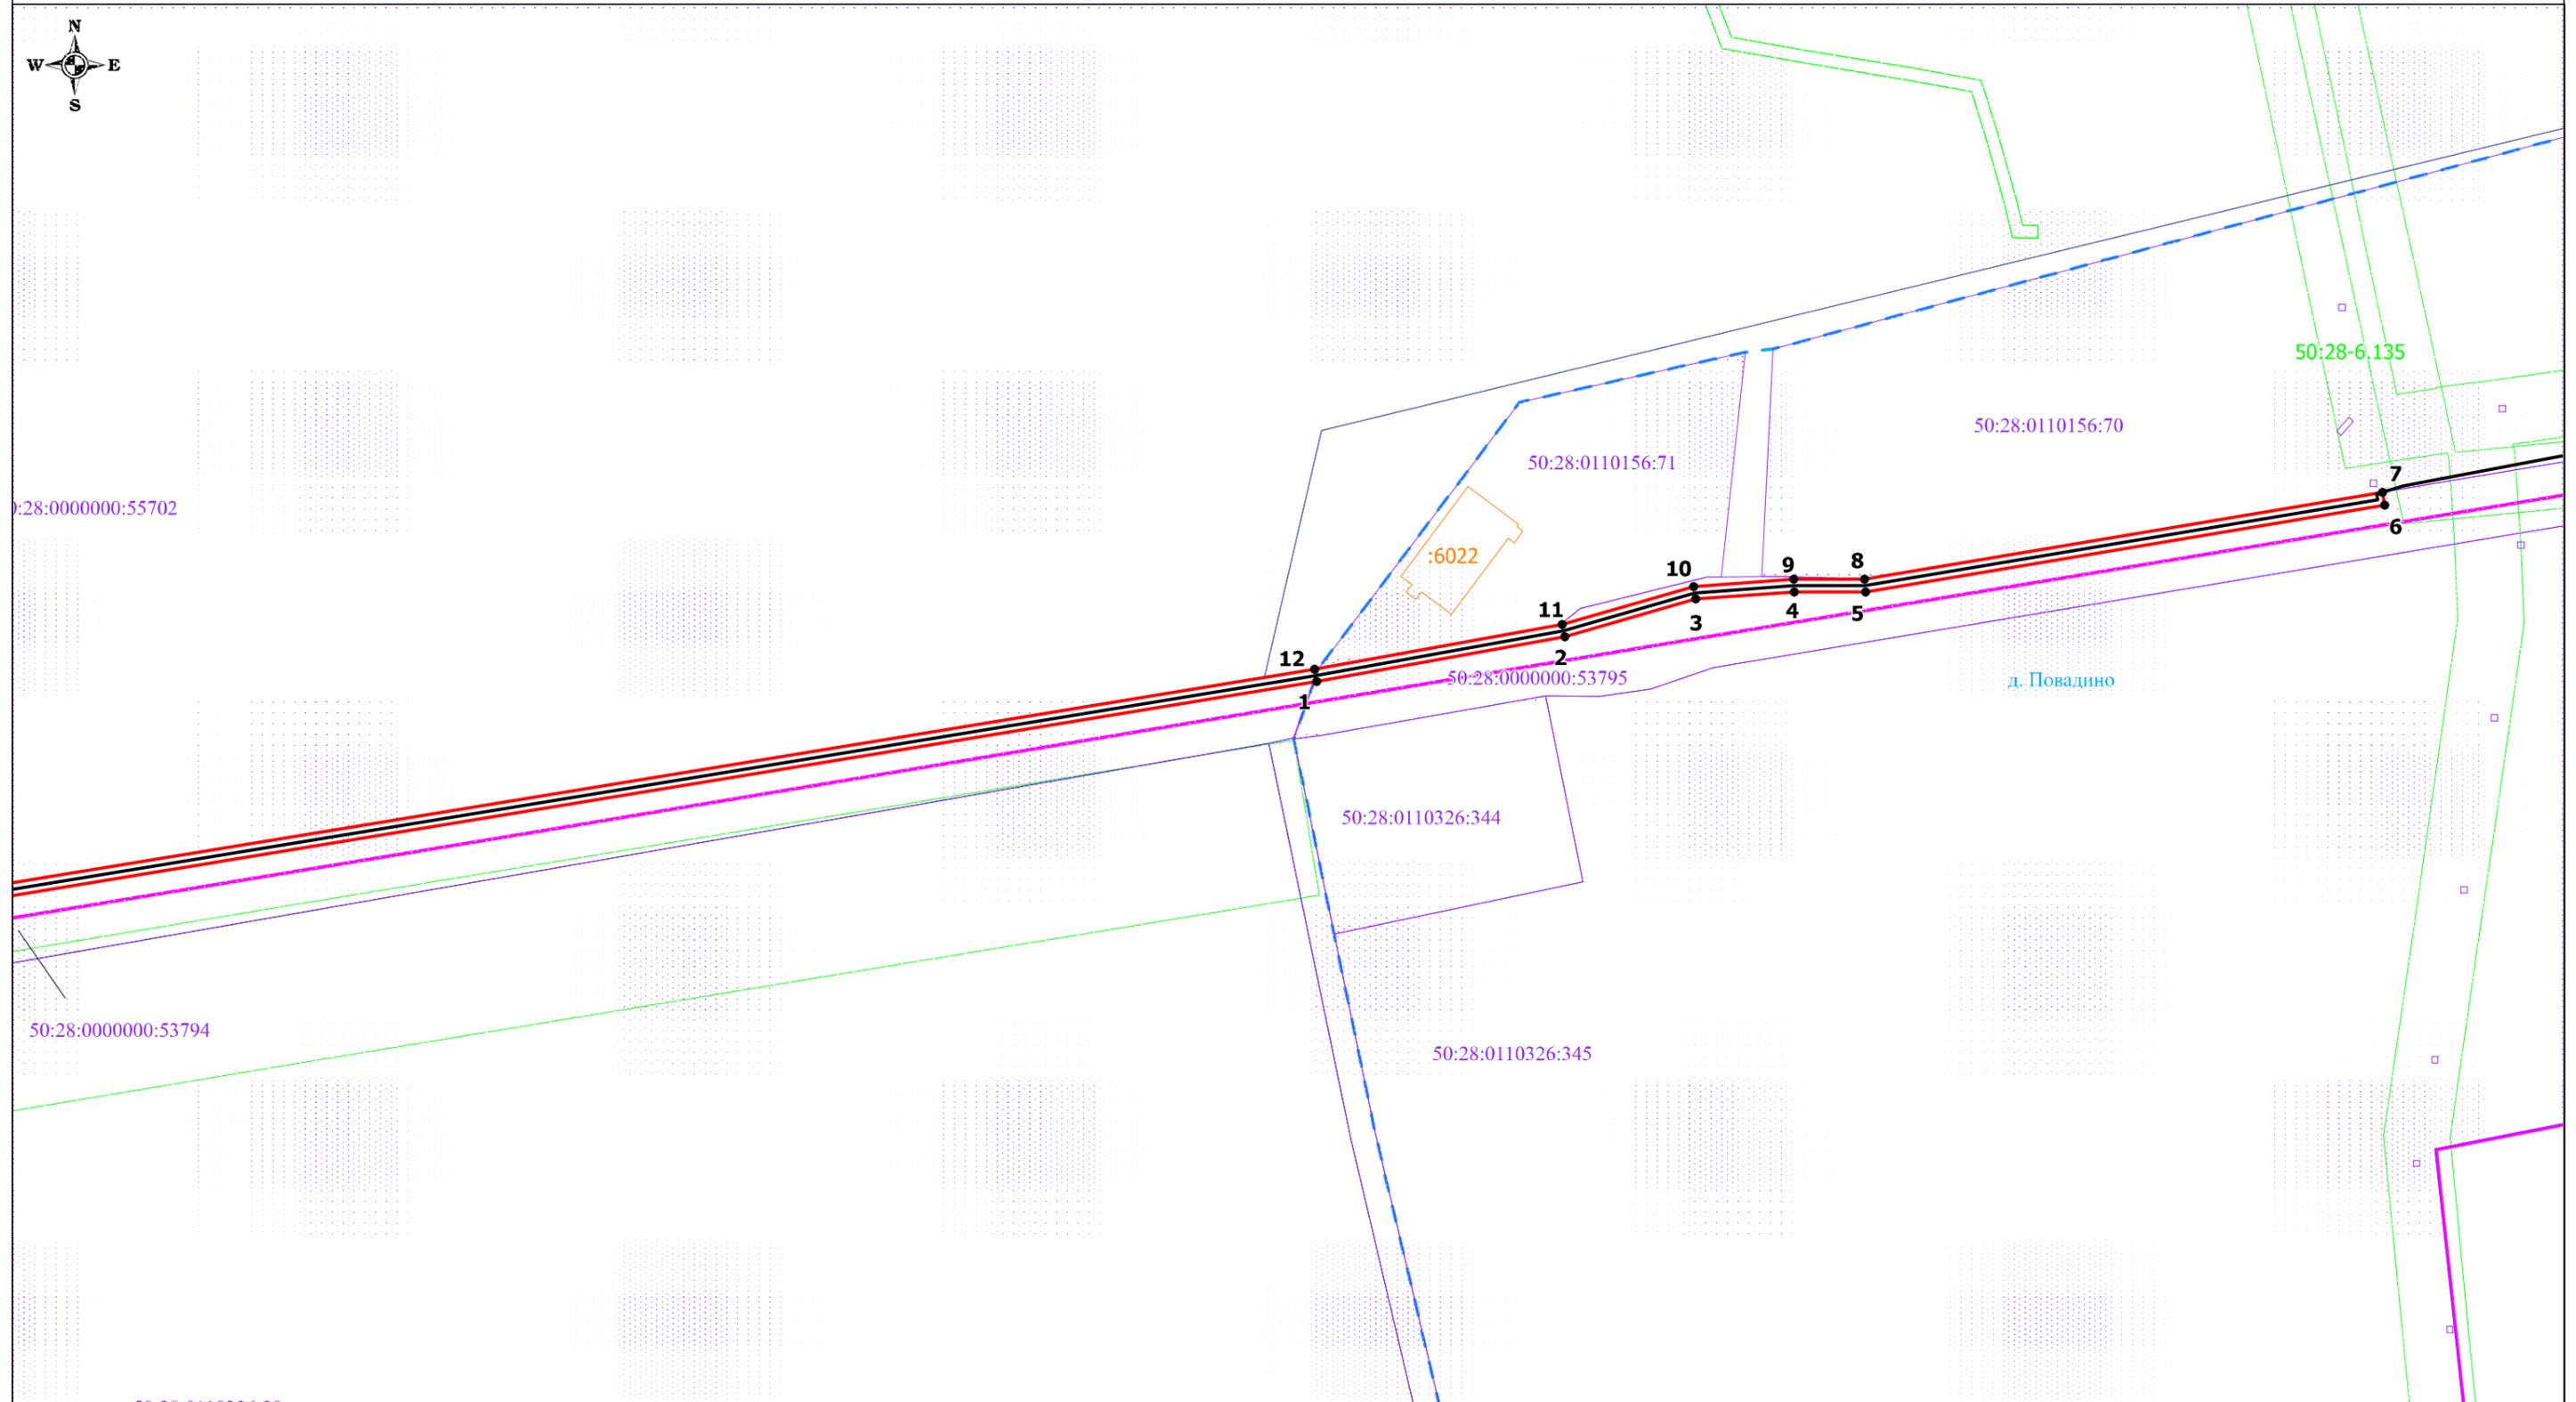

"Волоконно-оптическая линия связи РО#3335059\_3335060\_3335061\_3335062\_3335063\_АП 2022"

Масштаб 1:2000

Используемые условные знаки и обозначения

-  - обозначение границы публичного сервитута
-  - обозначение границы земельного участка
-  - обозначение границы кадастрового квартала
-  - обозначение трассы ВОЛС
-  1 - обозначение характерной точки границы публичного сервитута
-  - обозначение границы зоны с особыми условиями использования территорий

-  - обозначение объекта капитального строительства
-  50:28:0600001 - обозначение номера кадастрового квартала
-  50:28:0600001:1723 - обозначение кадастрового номера земельного участка
-  50:00-6.109 - обозначение номера зоны с особыми условиями использования территорий
-  50:28:0600001:301 - обозначение номера объекта капитального строительства
-  г.о.г. Чехов - обозначение муниципального образования
-  - обозначение границы муниципальных образований