


План-схема расположения земельного участка на кадастровом плане территории, планируемого к постоянному изъятию в целях размещения инженерных сооружений для строительства объекта: «Общеобразовательная школа на 900 учащихся по адресу: Московская область, г. Домодедово, мкр. Южный, кв. 3, корп. 2. Завершение строительства»

Масштаб 1:500

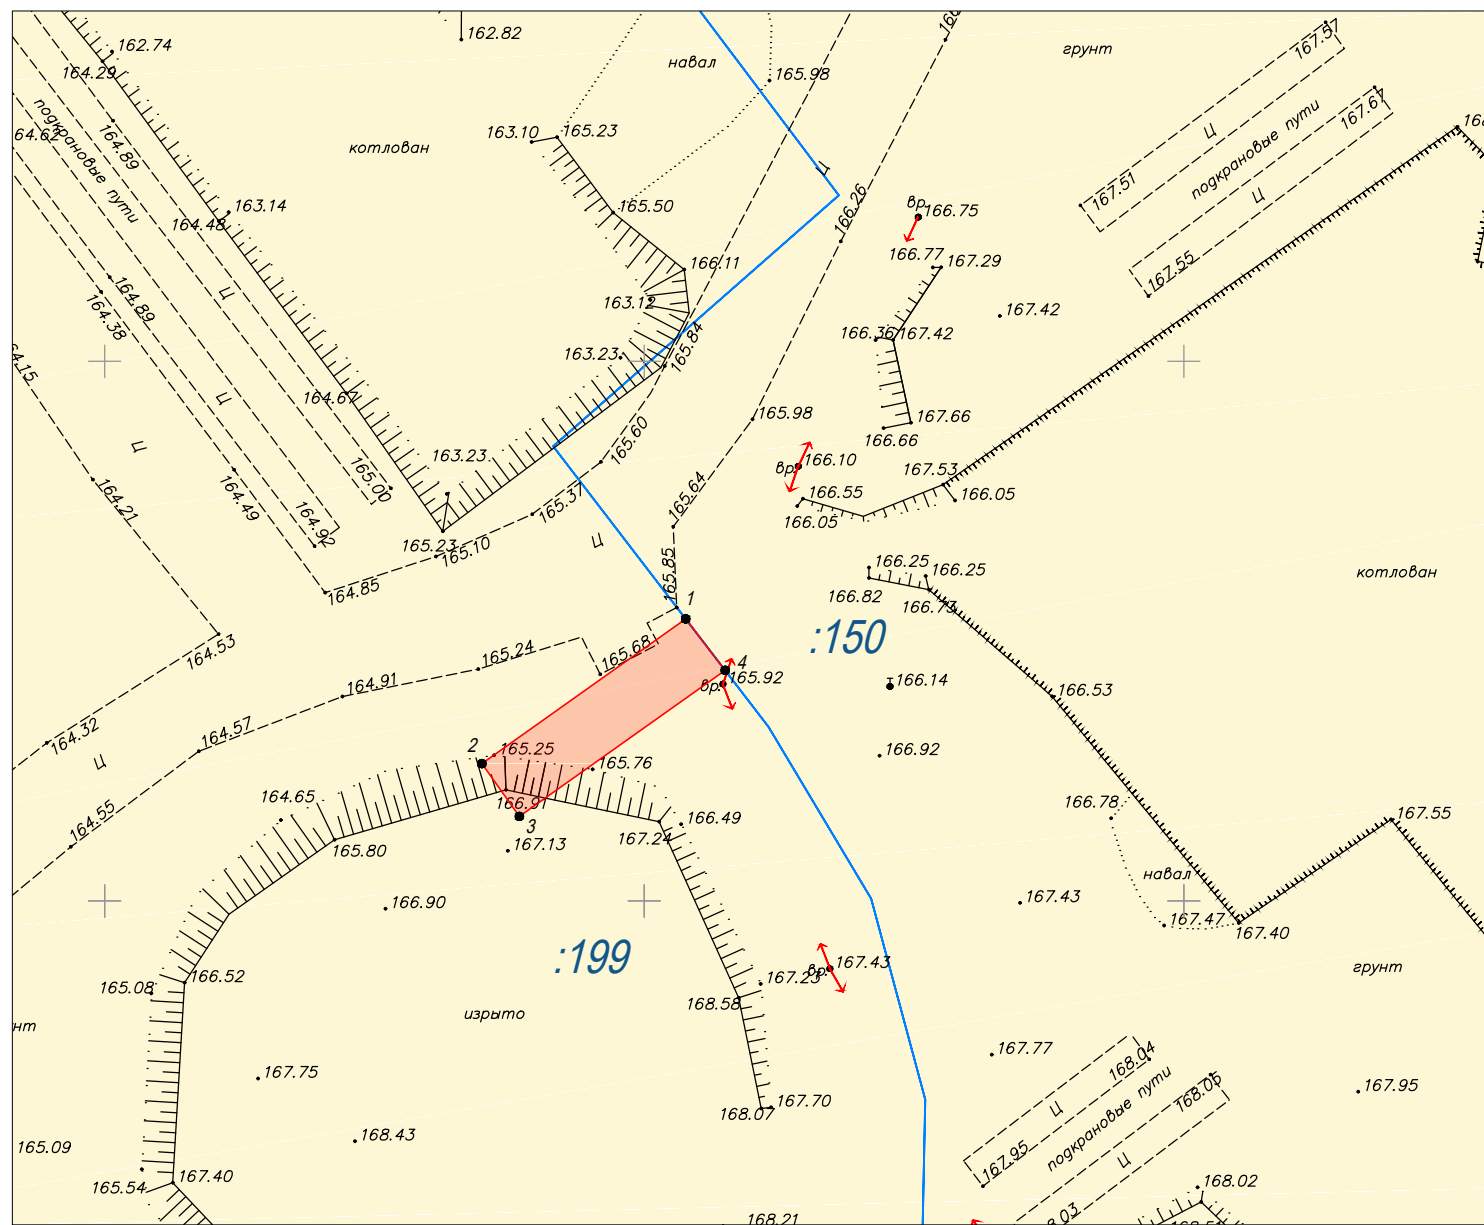

Согласовано:

(Ф.И.О.)

Согласовано:

(Ф.И.О.)

Местоположение/кадастровый номер:

Московская область, г. Домодедово, мкр. Южный, в границах земельного участка с кадастровым номером 50:28:0060113:199

Площадь земельного участка: 139.63 кв. м.

Категория земель: Земли населенных пунктов

Вид разрешенного использования: Для размещения многоэтажной жилой застройки

Каталог координат:

№ точки	X	Y
1	428776.12	2204903.84
2	428762.71	2204884.95
3	428757.82	2204888.43
4	428771.36	2204907.5
1	428776.12	2204903.84

Описание границ смежных землепользователей:

От точки 1 до точки 4 – земельный участок с кадастровым номером 50:28:0060113:199  
 От точки 4 до точки 1 – земельный участок с кадастровым номером 50:28:0060113:150

Экспликация земель:

Общая площадь земельного участка, кв. м	В том числе:
	из земельного участка 50:28:0060113:199, кв. м
139,63	139,63

Условные обозначения:

- граница земельного участка согласно сведениям ЕГРН
- граница объекта капитального строительства согласно сведениям ЕГРН
- граница зоны с особыми условиями использования территории
- граница испрашиваемого земельного участка
- 50.28.0060113 :164 номер кадастрового квартала
- :164 номер земельного участка в кадастровом квартале
- :3463 номер объекта капитального строительства в кадастровом квартале
- 50.28.2.20 номер зоны с особыми условиями использования территории