


План-схема расположения земельного участка на кадастровом плане территории, планируемого к постоянному изъятию в целях размещения инженерных сооружений для строительства объекта: «Общеобразовательная школа на 900 учащихся по адресу: Московская область, г. Домодедово, мкр. Южный, кв. 3, корп. 2. Завершение строительства»

Масштаб 1:500

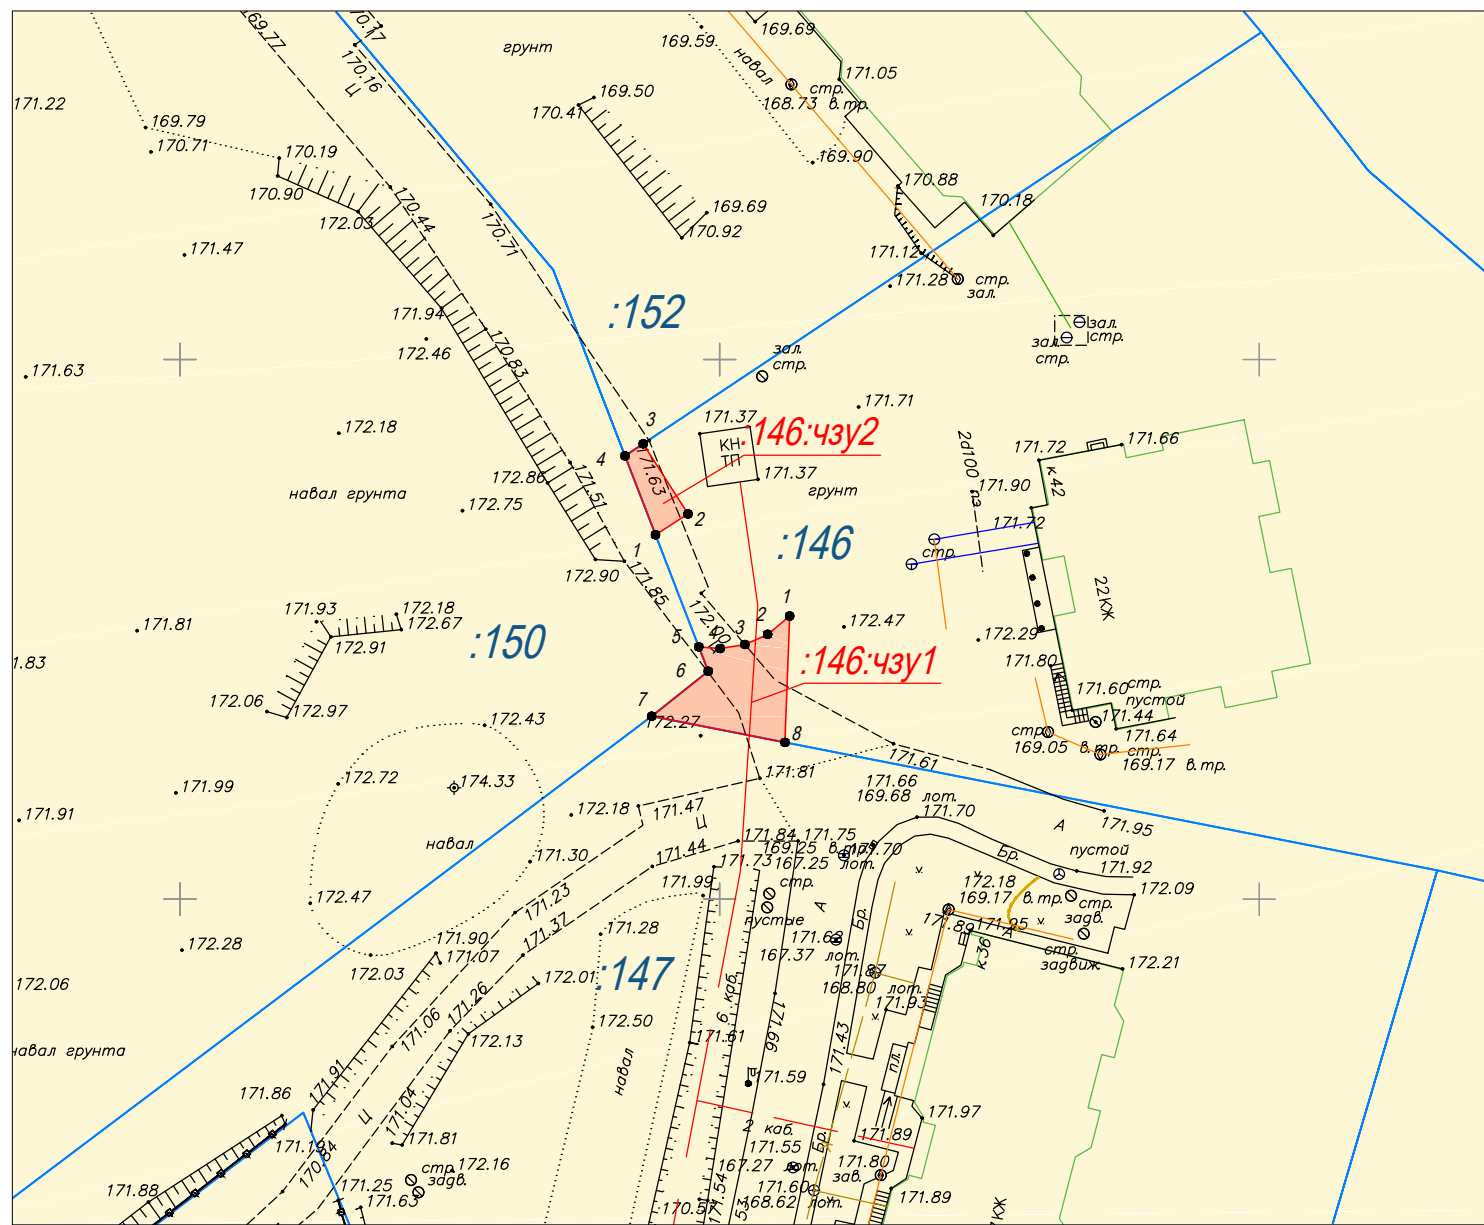

Местоположение/кадастровый номер:

Московская область, г. Домодедово, мкр. Южный, в границах земельного участка с кадастровым номером 50:28:0060113:146

Площадь земельного участка: 100.89 кв. м, в том числе чзу1=79.34 кв.м. и чзу2=21.55 кв.м.

Категория земель: Земли населенных пунктов

Вид разрешенного использования: Для размещения многоэтажной жилой застройки

Вид права: Собственность № 50-50/001-50/061/006/2016-1393/2 от 11.11.2016

Правообладатель: Акционерное общество "Строительное управление №155", ИНН: 7736003162

Каталог координат:

Описание границ смежных землепользователей:

чзу1

№ точки	X	Y
1	428726.23	2205106.5
2	428724.53	2205104.46
3	428723.59	2205102.34
4	428723.22	2205100.06
5	428723.37	2205098.08
6	428721.11	2205098.95
7	428716.94	2205093.71
8	428714.52	2205106.05
1	428726.23	2205106.5

чзу1
От точки 1 до точки 5 – земельный участок с кадастровым номером 50:28:0060113:146
От точки 5 до точки 7 – земельный участок с кадастровым номером 50:28:0060113:150
От точки 7 до точки 8 – земельный участок с кадастровым номером 50:28:0060113:147
От точки 8 до точки 1 – земельный участок с кадастровым номером 50:28:0060113:146

чзу2

№ точки	X	Y
1	428733.76	2205094.06
2	428735.69	2205097.08
3	428742.19	2205092.93
4	428741.07	2205091.24
1	428733.76	2205094.06

чзу2
От точки 1 до точки 3 – земельный участок с кадастровым номером 50:28:0060113:146
От точки 3 до точки 4 – земельный участок с кадастровым номером 50:28:0060113:152
От точки 4 до точки 1 – земельный участок с кадастровым номером 50:28:0060113:150

Экспликация земель:

Общая площадь земельного участка, кв. м	В том числе:	
	из земельного участка 50:28:0060113:146(чзу1), кв. м	из земельного участка 50:28:0060113:146(чзу2), кв. м
100,89	79,34	21,55

Условные обозначения:

- граница земельного участка согласно сведениям ЕГРН
- граница объекта капитального строительства согласно сведениям ЕГРН
- граница зоны с особыми условиями использования территории
- граница испрашиваемого земельного участка
- 50.28.0060113 номер кадастрового квартала
- :146 номер земельного участка в кадастровом квартале
- :3463 номер объекта капитального строительства в кадастровом квартале
- 50.28.2.20 номер зоны с особыми условиями использования территории

Согласовано:

(Ф.И.О.)

Согласовано:

(Ф.И.О.)