


ПРОЕКТ ВНЕСЕНИЯ ИЗМЕНЕНИЙ В ГЕНЕРАЛЬНЫЙ ПЛАН ГОРОДСКОЙ ОКРУГ ДОМОДЕДОВО МОСКОВСКОЙ ОБЛАСТИ ПРИМЕНИТЕЛЬНО К ЧАСТИ НАСЕЛЕННОГО ПУНКТА Г. ДОМОДЕДОВО


КАРТА ЗОН С ОСОБЫМИ УСЛОВИЯМИ ИСПОЛЬЗОВАНИЯ ТЕРРИТОРИИ В ГРАНИЦАХ МУНИЦИПАЛЬНОГО ОБРАЗОВАНИЯ

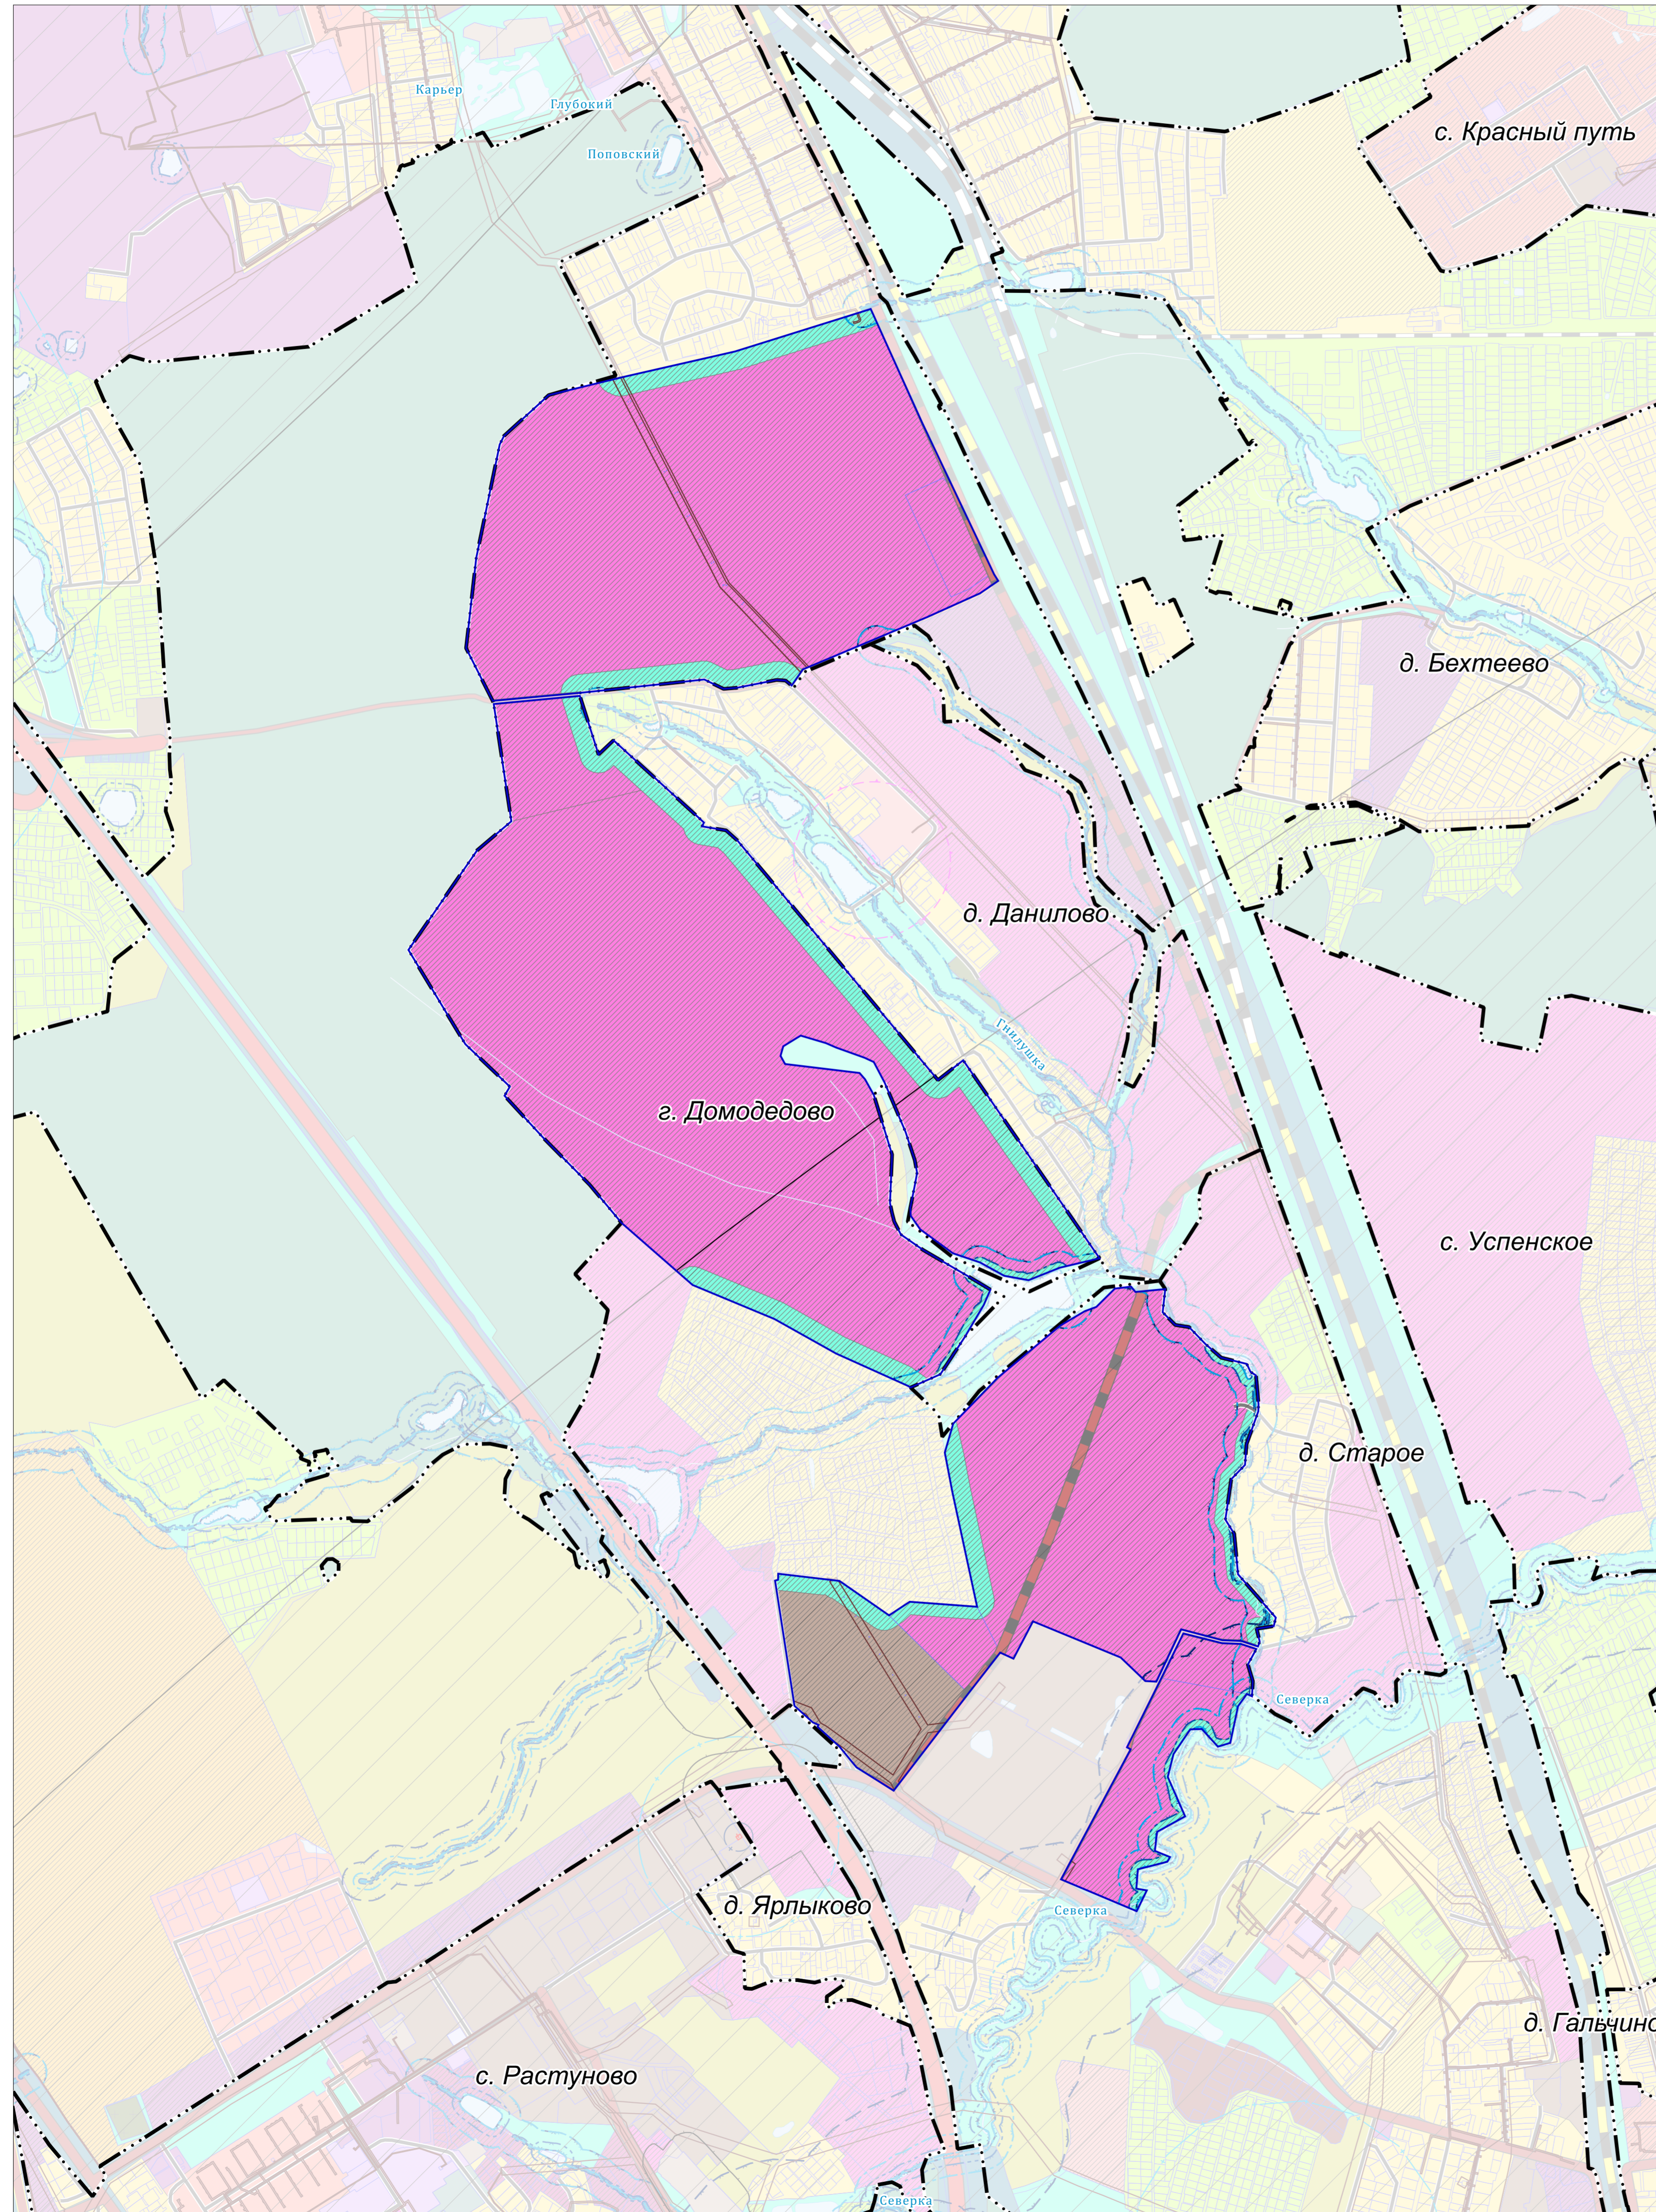

УСЛОВНЫЕ ОБОЗНАЧЕНИЯ

Границы

населенных пунктов (утверждены решением Совета депутатов городского округа Домодедово Московской области от 14.07.2023 № 1-4/1346)

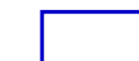

разработки генерального плана*



земельных участков, поставленных на кадастровый учет

* Территории и объекты вне границ разработки отображены в информационных целях и не являются предметом утверждения настоящего генерального плана

Функциональные зоны



Зона многофункциональной смешанной застройки



Производственная зона



Зона озелененных территорий (лесопарки, парки, сады, скверы, бульвары, городские леса и другие)



Планируемые функциональные зоны

Существующие зоны с особыми условиями использования территории (ЗОУИТ)



Охранная зона газопроводов и систем газоснабжения



Охранная зона объектов электросетевого хозяйства (вдоль линий электропередачи, вокруг подстанций)



Береговая полоса **



Прибрежная защитная полоса **



Водоохранная зона **

** в соответствии со сведениями ИСОГД МО

Границы тридцатикилометровых зон от контрольной точки аэродромов



Тридцатикилометровые зоны вокруг контрольной точки аэродромов (Аэродром Малино) ***

*** отображены в соответствии со сведениями ИСОГД Московской области; действуют до момента утверждения уполномоченным Правительством Российской Федерации федеральным органом исполнительной власти проектов решений об установлении приаэродромной территории аэродромов в порядке, установленном федеральным законодательством

Должность	ФИО	Подпись	Дата	Договор № БД-24-001 от 13.03.2024			
Руководитель ЦОУД	П.С. Колчан			Московская область, городской округ Домодедово			
Исполнитель ЦОУД	Михаев Н.В.						
Исполнитель ЦОУД	Година И.В.			Проект внесения изменений в генеральный план городского округа Домодедово Московской области применительно к части населенного пункта г. Домодедово 1 этап	Стадия	Лист	Листов
Вед. инженер	Крайнова Н.С.				5	8	
Проверил	Михаев Н.В.			ГАУ МО «НИИПИ градостроительства» Масштаб 1:10000			