


# Схема расположения границ публичного сервитута



Городской округ Домодедово  
Московской области  
город Домодедово

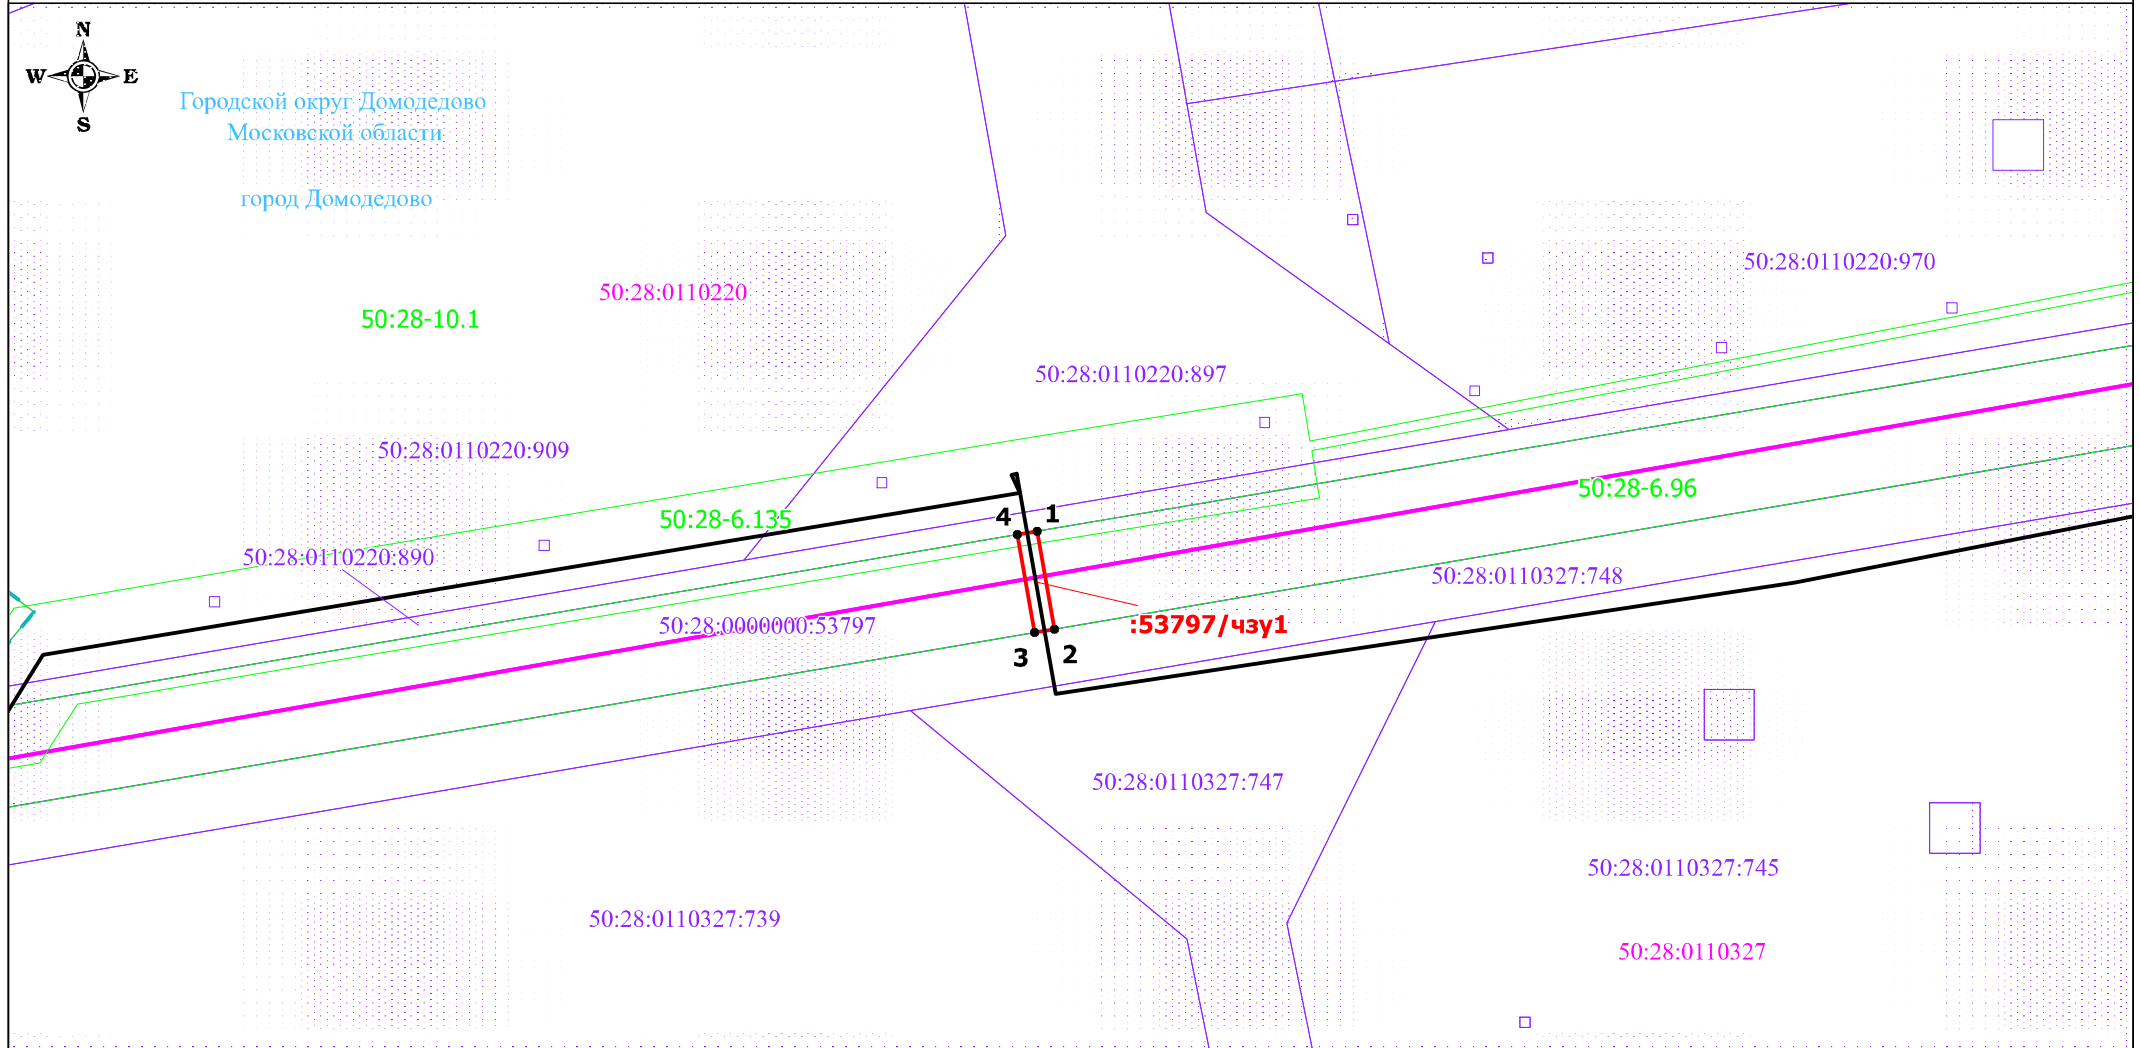

"Волоконно-оптическая линия связи РО#3335059\_3335060\_3335061\_3335062\_3335063\_АП 2022"

Кадастровый номер земельного участка: 50:28:0000000:53797

Площадь публичного сервитута: 50:28:0000000:53797/чзуп -79 кв.м.

Масштаб 1:1500

## Используемые условные знаки и обозначения

- |     |   |                    |  |
|-----|---|--------------------|--|
|     | - обозначение границы публичного сервитута                              |                    | - обозначение объекта капитального строительства                       |
|     | - обозначение границы земельного участка                                | 50:28:0600001      | - обозначение номера кадастрового квартала                             |
|     | - обозначение границы кадастрового квартала                             | 50:28:0600001:1723 | - обозначение кадастрового номера земельного участка                   |
|     | - обозначение трассы ВОЛС   | 50:00-6.109        | - обозначение номера зоны с особыми условиями использования территорий |
| • 1 | - обозначение характерной точки границы публичного сервитута            | 50:17:0600001:301  | - обозначение номера объекта капитального строительства                |
|     | - обозначение границы зоны с особыми условиями использования территорий | Домодедово         | - обозначение муниципального образования                               |
|     |   |                    | - обозначение границы муниципальных образований                        |