


План-схема расположения земельного участка на кадастровом плане территории, планируемого к постоянному изъятию в целях размещения инженерных сооружений для строительства объекта: «Общеобразовательная школа на 900 учащихся по адресу: Московская область, г. Домодедово, мкр. Южный, кв. 3, корп. 2. Завершение строительства»

Масштаб 1:500

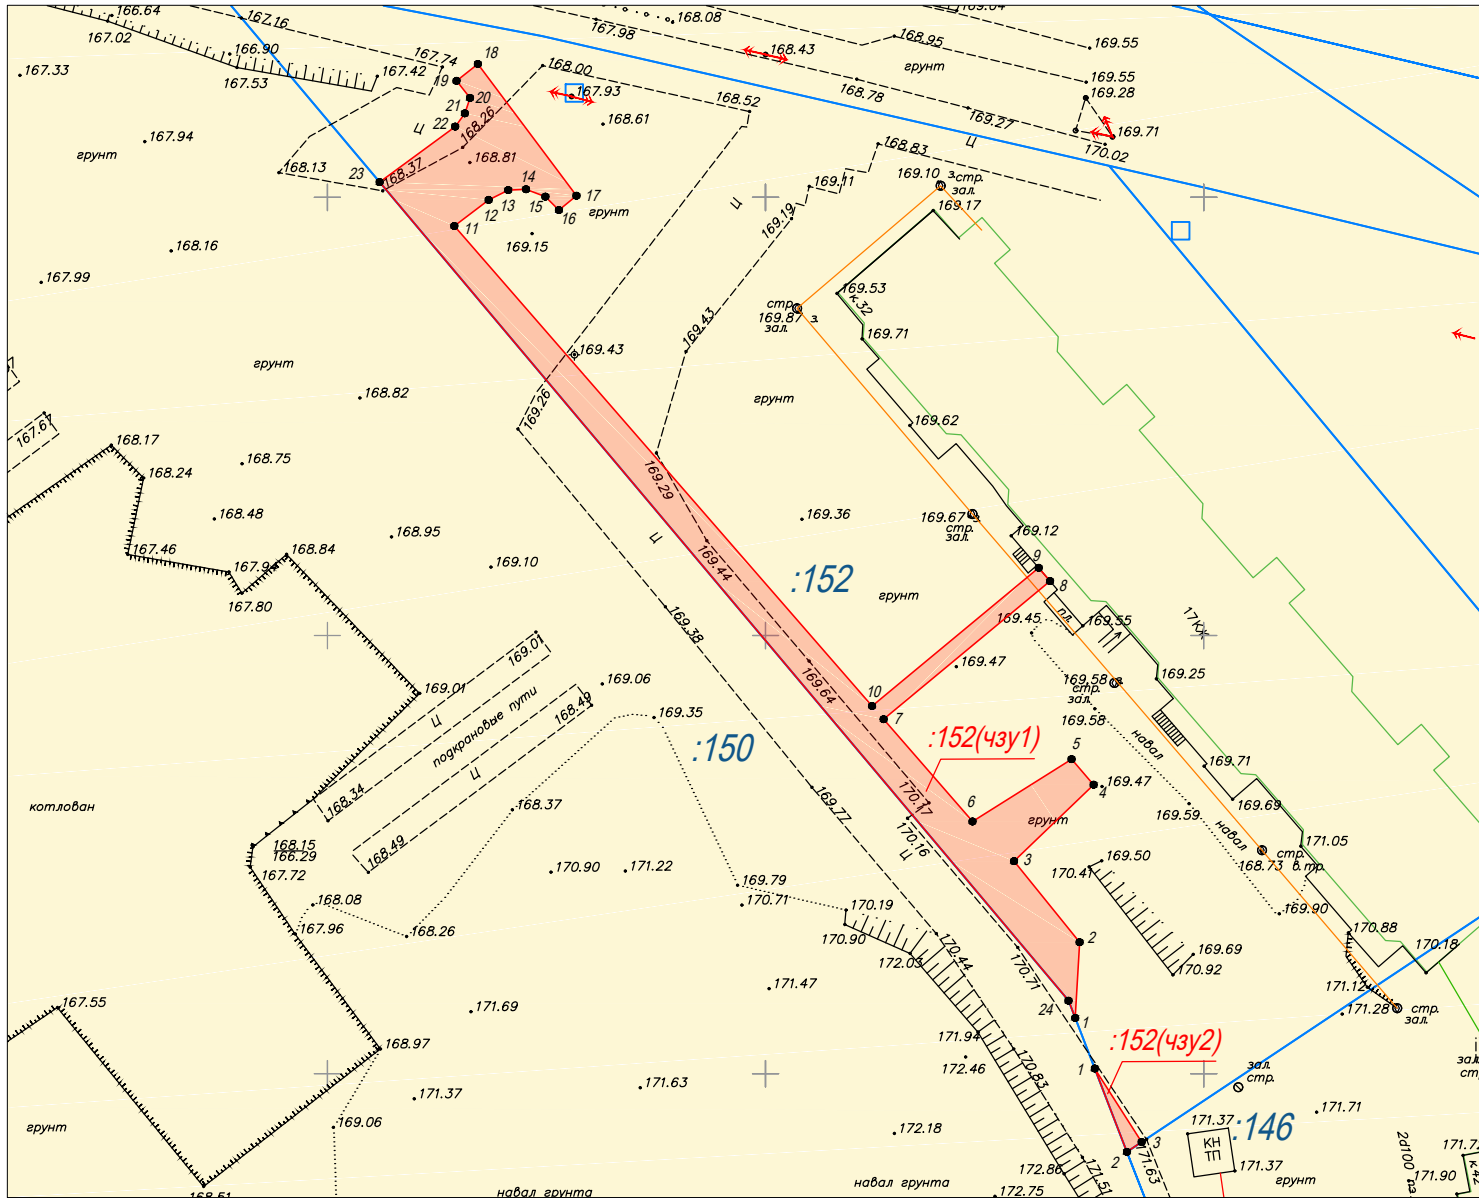

Согласовано:

(Ф.И.О.)

Согласовано:

(Ф.И.О.)

**Местоположение/кадастровый номер:**

Московская область, г. Домодедово, мкр. Южный, в границах земельного участка с кадастровым номером 50:28:0060113:152

**Площадь земельного участка:** 790.65 кв.м, в том числе чзу1=780.60 кв.м; чзу2=10.05 кв.м.

**Категория земель:** Земли населенных пунктов

**Вид разрешенного использования:** Для многоэтажной застройки

**Вид права:** Собственность № 50-50/001-50/061/007/2016-5526/5 от 14.11.2016

**Правообладатель:** Акционерное общество "Строительное управление №155", ИНН: 7736003162

**Каталог координат:**

**чзу1**

№ точки	X	Y
1	428756.35	2205085.34
2	428764.99	2205085.84
3	428774.24	2205078.36
4	428782.97	2205087.44
5	428785.88	2205084.93
6	428778.77	2205073.62
7	428790.44	2205063.47
8	428806.2	2205082.47
9	428807.72	2205081.17
10	428791.95	2205062.16
11	428846.73	2205014.49
12	428849.71	2205018.41
13	428850.82	2205020.64
14	428850.91	2205022.67
15	428850.08	2205024.88
16	428848.55	2205026.42
17	428850.18	2205028.42
18	428865.22	2205017.17
19	428863.29	2205014.74
20	428861.34	2205016.29
21	428859.58	2205015.69
22	428858.07	2205014.59
23	428851.73	2205005.97
24	428758.32	2205084.58
1	428756.35	2205085.34

**чзу2**

№ точки	X	Y
1	428750.58	2205087.57
2	428741.07	2205091.24
3	428742.19	2205092.92
1	428750.58	2205087.57

**Описание границ смежных землепользователей:**

**чзу1**

От точки 1 до точки 23 – земельный участок с кадастровым номером 50:28:0060113:152

От точки 23 до точки 1 – земельный участок с кадастровым номером 50:28:0060113:150

**чзу2**

От точки 1 до точки 2 – земельный участок с кадастровым номером 50:28:0060113:150

От точки 2 до точки 3 – земельный участок с кадастровым номером 50:28:0060113:146

От точки 3 до точки 1 – земельный участок с кадастровым номером 50:28:0060113:152

**Экспликация земель:**

Общая площадь земельного участка, кв. м	В том числе:	
	из земельного участка 50:28:0060113:152(чзу1), кв. м	из земельного участка 50:28:0060113:152(чзу2), кв. м
790,65	780,6	10,05

**Условные обозначения:**

- граница земельного участка согласно сведениям ЕГРН
- граница объекта капитального строительства согласно сведениям ЕГРН
- граница зоны с особыми условиями использования территории
- граница испрашиваемого земельного участка
- 50:28:0060113 номер кадастрового квартала
- 164 номер земельного участка в кадастровом квартале
- :9463 номер объекта капитального строительства в кадастровом квартале
- 50:28:2.20 номер зоны с особыми условиями использования территории