

## ОПИСАНИЕ МЕСТОПОЛОЖЕНИЯ ГРАНИЦ

### Публичный сервитут в целях размещения существующего объекта электросетевого хозяйства «ВЛ 110 кВ Жилево-Ляхово»

(наименование объекта, местоположение границ которого описано  
(далее - объект))

#### Раздел 1

##### Сведения об объекте

Сведения об объекте		
N п/п	Характеристики объекта	Описание характеристик
1	2	3
1	Местоположение объекта	Московская область, городской округ Ступино, городской округ Домодедово
2	Площадь объекта +/- величина погрешности определения площади (Р +/- Дельта Р)	1825430 кв. м ± 473 кв.
3	Иные характеристики объекта	Публичный сервитут в целях размещения существующего объекта электросетевого хозяйства «ВЛ 110 кВ Жилево-Ляхово» сроком действия 49 лет в интересах Публичного акционерного общества «Россети Московский регион»

<b>Местоположение публичного сервитута: Московская область, городской округ Ступино, городской округ Домодедово</b>			
<b>Система координат</b>		<b>МСК-50, зона 1</b>	
<b>Метод определения координат</b>		<b>Аналитический</b>	
<b>Обозначение характерных точек границ публичного сервитута</b>	<b>Координаты, м</b>		
	<b>X</b>	<b>Y</b>	<b>Средняя квадратическая погрешность положения характерных точек (Mt), м</b>
<b>1</b>	<b>2</b>	<b>3</b>	<b>4</b>
1	385145.35	1413462.99	0.10
2	385160.10	1413479.22	0.10
3	385293.06	1413540.24	0.10
4	385427.83	1413599.78	0.10
5	385565.77	1413556.84	0.10
6	385568.08	1413565.66	0.10
7	385568.20	1413565.62	0.10
8	385568.31	1413566.02	0.10
9	385578.01	1413562.93	0.10
10	385621.81	1413550.90	0.10
11	385622.36	1413555.33	0.10
12	385622.02	1413558.87	0.10
13	385619.96	1413569.99	0.10
14	385617.25	1413576.99	0.10
15	385612.39	1413582.75	0.10
16	385605.74	1413586.31	0.10
17	385433.04	1413640.06	0.10
18	385429.28	1413640.85	0.10
19	385425.43	1413640.90	0.10
20	385421.16	1413640.27	0.10
21	385276.16	1413576.51	0.10
22	385139.07	1413515.00	0.10
23	385135.44	1413512.88	0.10
24	385132.33	1413510.05	0.10
25	385103.13	1413477.28	0.10
1	385145.35	1413462.99	0.10
26	384290.30	1410564.10	0.10
27	384288.11	1410642.85	0.10
28	384307.31	1410814.36	0.10
29	384328.01	1411000.95	0.10
30	384369.57	1411230.66	0.10
31	384411.05	1411460.07	0.10
32	384452.39	1411688.87	0.10
33	384473.70	1411807.02	0.10
34	384514.95	1412035.13	0.10
35	384556.17	1412262.38	0.10
36	384597.37	1412489.57	0.10

37	384638.61	1412716.87	0.10
38	384679.46	1412937.79	0.10
39	384807.76	1413083.60	0.10
40	384941.83	1413235.19	0.10
41	385076.13	1413386.82	0.10
42	385102.06	1413415.35	0.10
43	385059.85	1413428.69	0.10
44	385046.04	1413413.19	0.10
45	384911.87	1413261.70	0.10
46	384777.76	1413110.07	0.10
47	384646.08	1412960.42	0.10
48	384644.28	1412958.04	0.10
49	384642.85	1412955.42	0.10
50	384641.59	1412952.26	0.10
51	384641.01	1412949.93	0.10
52	384599.25	1412724.08	0.10
53	384558.00	1412496.71	0.10
54	384516.80	1412269.52	0.10
55	384475.58	1412042.25	0.10
56	384434.36	1411814.34	0.10
57	384413.02	1411696.04	0.10
58	384371.68	1411467.19	0.10
59	384330.20	1411237.79	0.10
60	384288.42	1411007.00	0.10
61	384267.55	1410818.80	0.10
62	384248.22	1410646.25	0.10
63	384245.70	1410537.33	0.10
26	384290.30	1410564.10	0.10
64	389424.76	1408506.79	0.10
65	389411.94	1408517.59	0.10
66	389409.03	1408519.63	0.10
67	389405.79	1408521.13	0.10
68	389174.80	1408603.77	0.10
69	388943.94	1408686.31	0.10
70	388713.00	1408768.83	0.10
71	388483.10	1408850.99	0.10
72	388252.28	1408933.46	0.10
73	388021.68	1409015.91	0.10
74	387790.46	1409098.58	0.10
75	387569.64	1409177.47	0.10
76	387344.05	1409258.14	0.10
77	387101.11	1409345.08	0.10
78	386858.99	1409431.43	0.10
79	386615.99	1409518.28	0.10
80	386373.75	1409604.84	0.10
81	386131.08	1409691.57	0.10
82	385894.50	1409776.16	0.10
83	385771.82	1409819.91	0.10

84	385554.58	1409897.67	0.10
85	385337.03	1409975.39	0.10
86	385119.65	1410053.19	0.10
87	384902.30	1410130.73	0.10
88	384685.57	1410208.23	0.10
89	384468.81	1410285.76	0.10
90	384316.20	1410339.22	0.10
91	384332.01	1410417.04	0.10
92	384332.38	1410422.06	0.10
93	384331.49	1410427.01	0.10
94	384328.89	1410433.45	0.10
95	384326.02	1410437.18	0.10
96	384292.89	1410471.01	0.10
97	384291.15	1410533.60	0.10
98	384288.20	1410531.84	0.10
99	384244.95	1410504.84	0.10
100	384243.92	1410460.23	0.10
101	384244.30	1410455.88	0.10
102	384246.51	1410449.66	0.10
103	384248.30	1410446.43	0.10
104	384282.01	1410412.09	0.10
105	384272.26	1410329.12	0.10
106	384272.56	1410322.63	0.10
107	384276.07	1410314.64	0.10
108	384280.59	1410309.37	0.10
109	384286.65	1410305.96	0.10
110	384455.01	1410246.82	0.10
111	384671.68	1410169.32	0.10
112	384888.38	1410091.83	0.10
113	385105.75	1410014.29	0.10
114	385323.12	1409936.49	0.10
115	385540.65	1409858.78	0.10
116	385757.90	1409781.02	0.10
117	385880.59	1409737.26	0.10
118	386117.16	1409652.68	0.10
119	386359.84	1409565.94	0.10
120	386602.09	1409479.38	0.10
121	386845.10	1409392.52	0.10
122	387087.20	1409306.18	0.10
123	387330.12	1409219.24	0.10
124	387555.74	1409138.56	0.10
125	387776.56	1409059.67	0.10
126	388007.76	1408977.01	0.10
127	388238.37	1408894.56	0.10
128	388469.20	1408812.08	0.10
129	388699.10	1408729.93	0.10
130	388930.03	1408647.41	0.10
131	389160.89	1408564.87	0.10
132	389244.56	1408534.94	0.10

133	389330.33	1408521.39	0.10
134	389408.40	1408503.14	0.10
64	389424.76	1408506.79	0.10
135	393546.13	1406982.70	0.10
136	393443.51	1407019.83	0.10
137	393228.01	1407099.82	0.10
138	393003.93	1407181.00	0.10
139	392780.49	1407261.99	0.10
140	392556.05	1407343.29	0.10
141	392331.37	1407424.68	0.10
142	392107.51	1407505.79	0.10
143	391882.63	1407587.20	0.10
144	391659.20	1407668.23	0.10
145	391441.81	1407746.92	0.10
146	391224.33	1407825.74	0.10
147	391006.68	1407904.59	0.10
148	390788.65	1407983.55	0.10
149	390571.27	1408062.33	0.10
150	390354.33	1408140.97	0.10
151	390137.29	1408219.61	0.10
152	389919.80	1408298.35	0.10
153	389702.52	1408377.04	0.10
154	389669.78	1408388.89	0.10
155	389645.12	1408387.50	0.10
156	389579.81	1408377.53	0.10
157	389688.43	1408338.21	0.10
158	389905.74	1408259.51	0.10
159	390123.21	1408180.77	0.10
160	390340.26	1408102.13	0.10
161	390557.18	1408023.50	0.10
162	390774.60	1407944.70	0.10
163	390992.60	1407865.75	0.10
164	391210.25	1407786.91	0.10
165	391427.73	1407708.08	0.10
166	391645.12	1407629.39	0.10
167	391868.58	1407548.35	0.10
168	392093.42	1407466.96	0.10
169	392317.27	1407385.85	0.10
170	392541.96	1407304.46	0.10
171	392766.41	1407223.15	0.10
172	392989.87	1407142.16	0.10
173	393213.83	1407061.02	0.10
174	393429.70	1406982.27	0.10
175	393534.70	1406944.29	0.10
135	393546.13	1406982.70	0.10
176	394880.26	1406512.50	0.10
177	394771.98	1406560.83	0.10

178	394767.34	1406562.17	0.10
179	394671.05	1406578.14	0.10
180	394554.18	1406619.52	0.10
181	394336.22	1406698.45	0.10
182	394117.55	1406777.57	0.10
183	393899.50	1406856.52	0.10
184	393675.86	1406937.50	0.10
185	393598.22	1406963.86	0.10
186	393577.24	1406971.45	0.10
187	393565.78	1406933.04	0.10
188	393584.30	1406926.34	0.10
189	393662.07	1406898.56	0.10
190	393885.40	1406817.69	0.10
191	394103.04	1406738.89	0.10
192	394322.12	1406659.62	0.10
193	394540.22	1406580.64	0.10
194	394658.04	1406538.68	0.10
195	394661.92	1406537.58	0.10
196	394757.81	1406521.71	0.10
197	394799.98	1406502.90	0.10
198	394842.42	1406503.75	0.10
176	394880.26	1406512.50	0.10
199	395569.28	1406250.13	0.10
200	395563.22	1406252.32	0.10
201	395427.01	1406303.59	0.10
202	395208.68	1406382.61	0.10
203	395002.05	1406458.14	0.10
204	394983.37	1406466.48	0.10
205	394915.98	1406451.15	0.10
206	394987.23	1406419.36	0.10
207	395194.58	1406343.77	0.10
208	395412.80	1406264.80	0.10
209	395549.54	1406214.72	0.10
210	395564.36	1406209.35	0.10
199	395569.28	1406250.13	0.10
211	400184.99	1404109.52	0.10
212	400038.64	1404179.44	0.10
213	399836.17	1404272.09	0.10
214	399832.28	1404277.46	0.10
215	399826.84	1404281.26	0.10
216	399754.03	1404315.94	0.10
217	399629.17	1404375.13	0.10
218	399626.96	1404374.72	0.10
219	399505.82	1404432.32	0.10
220	399377.21	1404494.85	0.10
221	399157.12	1404599.82	0.10
222	398936.63	1404705.01	0.10

223	398716.33	1404810.15	0.10
224	398495.38	1404915.59	0.10
225	398275.28	1405020.45	0.10
226	398055.00	1405125.47	0.10
227	397834.49	1405230.70	0.10
228	397613.98	1405335.92	0.10
229	397393.66	1405440.96	0.10
230	397258.19	1405505.64	0.10
231	397062.55	1405598.93	0.10
232	396867.52	1405691.87	0.10
233	396671.27	1405785.51	0.10
234	396475.50	1405878.80	0.10
235	396272.95	1405974.51	0.10
236	396082.98	1406066.06	0.10
237	395863.57	1406145.56	0.10
238	395657.39	1406218.21	0.10
239	395603.15	1406237.86	0.10
240	395595.85	1406197.95	0.10
241	395643.99	1406180.51	0.10
242	395849.54	1406106.70	0.10
243	396066.89	1406027.95	0.10
244	396255.07	1405937.05	0.10
245	396457.78	1405841.48	0.10
246	396653.52	1405748.20	0.10
247	396849.72	1405654.59	0.10
248	397044.76	1405561.64	0.10
249	397240.41	1405468.35	0.10
250	397375.89	1405403.67	0.10
251	397596.21	1405298.62	0.10
252	397816.69	1405193.42	0.10
253	398037.18	1405088.19	0.10
254	398257.49	1404983.16	0.10
255	398477.67	1404878.26	0.10
256	398698.53	1404772.87	0.10
257	398918.83	1404667.73	0.10
258	399139.30	1404562.55	0.10
259	399359.26	1404457.64	0.10
260	399487.84	1404394.90	0.10
261	399621.85	1404331.51	0.10
262	399624.04	1404331.93	0.10
263	399738.04	1404277.54	0.10
264	399802.08	1404247.40	0.10
265	399803.07	1404245.40	0.10
266	400020.89	1404142.14	0.10
267	400167.36	1404072.17	0.10
211	400184.99	1404109.52	0.10
268	402899.71	1402821.50	0.10
269	402869.28	1402829.17	0.10

270	402654.92	1402931.52	0.10
271	402438.51	1403034.66	0.10
272	402222.09	1403137.99	0.10
273	402005.29	1403241.35	0.10
274	401787.80	1403345.13	0.10
275	401570.80	1403448.63	0.10
276	401354.33	1403551.87	0.10
277	401136.97	1403655.54	0.10
278	400919.91	1403759.03	0.10
279	400699.82	1403864.08	0.10
280	400479.00	1403969.44	0.10
281	400258.68	1404074.31	0.10
282	400210.53	1404097.32	0.10
283	400200.34	1404075.49	0.10
284	400203.35	1404073.87	0.10
285	400196.08	1404058.44	0.10
286	400240.90	1404037.03	0.10
287	400461.23	1403932.14	0.10
288	400682.03	1403826.80	0.10
289	400902.13	1403721.74	0.10
290	401119.19	1403618.26	0.10
291	401336.55	1403514.58	0.10
292	401553.01	1403411.34	0.10
293	401770.01	1403307.84	0.10
294	401987.50	1403204.06	0.10
295	402204.30	1403100.70	0.10
296	402420.72	1402997.37	0.10
297	402637.13	1402894.24	0.10
298	402853.39	1402790.98	0.10
299	402855.22	1402790.22	0.10
300	402857.12	1402789.64	0.10
301	402900.52	1402778.70	0.10
302	402900.54	1402779.61	0.10
268	402899.71	1402821.50	0.10
303	405104.96	1402263.90	0.10
304	404955.50	1402301.60	0.10
305	404725.96	1402359.83	0.10
306	404496.47	1402417.84	0.10
307	404266.74	1402475.85	0.10
308	404037.14	1402533.96	0.10
309	403808.20	1402591.91	0.10
310	403578.61	1402649.92	0.10
311	403341.37	1402710.12	0.10
312	403104.11	1402769.98	0.10
313	402905.75	1402819.98	0.10
314	402906.55	1402779.62	0.10
315	402906.51	1402777.19	0.10
316	403094.01	1402729.92	0.10



317	403331.23	1402670.07	0.10
318	403568.47	1402609.87	0.10
319	403798.07	1402551.86	0.10
320	404027.00	1402493.91	0.10
321	404256.61	1402435.80	0.10
322	404486.35	1402377.79	0.10
323	404715.82	1402319.78	0.10
324	404945.38	1402261.55	0.10
325	405113.55	1402219.13	0.10
326	405101.43	1402260.12	0.10
303	405104.96	1402263.90	0.10
327	409503.25	1401152.71	0.10
328	409464.17	1401162.56	0.10
329	409231.84	1401221.29	0.10
330	408999.20	1401279.92	0.10
331	408766.69	1401338.66	0.10
332	408534.09	1401397.32	0.10
333	408301.56	1401456.10	0.10
334	408069.24	1401514.77	0.10
335	407837.03	1401573.55	0.10
336	407604.44	1401632.26	0.10
337	407357.62	1401694.63	0.10
338	407115.98	1401755.66	0.10
339	406874.79	1401816.94	0.10
340	406633.40	1401877.65	0.10
341	406387.57	1401939.75	0.10
342	406150.42	1401999.56	0.10
343	405908.83	1402060.67	0.10
344	405667.80	1402121.63	0.10
345	405426.28	1402182.89	0.10
346	405298.05	1402215.54	0.10
347	405308.87	1402191.13	0.10
348	405324.15	1402166.13	0.10
349	405416.11	1402142.84	0.10
350	405657.65	1402081.58	0.10
351	405898.70	1402020.62	0.10
352	406140.30	1401959.51	0.10
353	406377.46	1401899.70	0.10
354	406623.29	1401837.60	0.10
355	406864.59	1401776.60	0.10
356	407105.85	1401715.61	0.10
357	407347.51	1401654.57	0.10
358	407594.32	1401592.21	0.10
359	407826.90	1401533.50	0.10
360	408059.11	1401474.72	0.10
361	408291.44	1401416.05	0.10
362	408523.97	1401357.26	0.10
363	408756.58	1401298.60	0.10


364	408989.10	1401239.86	0.10
365	409221.73	1401181.24	0.10
366	409454.06	1401122.50	0.10
367	409494.58	1401112.29	0.10
327	409503.25	1401152.71	0.10
368	412106.23	1400494.58	0.10
369	411901.32	1400546.34	0.10
370	411668.59	1400605.21	0.10
371	411426.44	1400666.53	0.10
372	411184.38	1400727.67	0.10
373	410946.91	1400787.69	0.10
374	410696.91	1400850.81	0.10
375	410447.00	1400914.15	0.10
376	410196.88	1400977.30	0.10
377	409946.66	1401040.57	0.10
378	409696.74	1401103.94	0.10
379	409522.32	1401147.90	0.10
380	409513.67	1401107.48	0.10
381	409686.62	1401063.89	0.10
382	409936.52	1401000.52	0.10
383	410186.76	1400937.25	0.10
384	410436.87	1400874.10	0.10
385	410686.77	1400810.76	0.10
386	410936.79	1400747.63	0.10
387	411174.26	1400687.62	0.10
388	411416.31	1400626.48	0.10
389	411658.45	1400565.17	0.10
390	411891.19	1400506.29	0.10
391	412103.38	1400452.70	0.10
368	412106.23	1400494.58	0.10
392	414378.80	1400571.90	0.10
393	414417.39	1400466.15	0.10
394	414508.42	1400220.61	0.10
395	414604.37	1399957.65	0.10
396	414691.64	1399719.76	0.10
397	414746.62	1399564.29	0.10
398	414747.37	1399562.18	0.10
399	414764.00	1399514.54	0.10
400	414783.69	1399443.53	0.10
401	414690.36	1399469.12	0.10
402	414427.01	1399542.28	0.10
403	414193.51	1399607.74	0.10
404	413960.93	1399672.78	0.10
405	413737.65	1399772.98	0.10
406	413512.79	1399873.37	0.10
407	413286.98	1399974.59	0.10
408	413060.38	1400076.08	0.10

409	412835.19	1400176.90	0.10
410	412609.22	1400278.11	0.10
411	412383.14	1400379.48	0.10
412	412152.47	1400482.59	0.10
413	412150.86	1400483.23	0.10
414	412149.21	1400483.72	0.10
415	412124.77	1400489.89	0.10
416	412122.09	1400447.97	0.10
417	412137.30	1400444.13	0.10
418	412366.26	1400341.78	0.10
419	412592.32	1400240.41	0.10
420	412818.31	1400139.19	0.10
421	413043.50	1400038.38	0.10
422	413270.08	1399936.89	0.10
423	413495.92	1399835.66	0.10
424	413720.77	1399735.28	0.10
425	413946.85	1399633.83	0.10
426	414182.37	1399567.96	0.10
427	414415.90	1399502.49	0.10
428	414679.38	1399429.09	0.10
429	414789.41	1399398.92	0.10
430	414791.79	1399398.32	0.10
431	414800.01	1399397.98	0.10
432	414807.66	1399400.97	0.10
433	414824.52	1399412.00	0.10
434	414828.54	1399415.48	0.10
435	414831.51	1399419.89	0.10
436	414832.51	1399421.92	0.10
437	414834.46	1399428.66	0.10
438	414833.96	1399435.67	0.10
439	414810.53	1399528.31	0.10
440	414793.12	1399578.31	0.10
441	414792.29	1399580.64	0.10
442	414734.39	1399735.38	0.10
443	414647.11	1399973.28	0.10
444	414551.18	1400236.20	0.10
445	414462.93	1400482.88	0.10
446	414448.34	1400522.85	0.10
392	414378.80	1400571.90	0.10
447	413935.79	1401784.61	0.10
448	413954.10	1401733.65	0.10
449	414052.78	1401468.64	0.10
450	414153.77	1401193.00	0.10
451	414248.91	1400932.47	0.10
452	414325.19	1400718.82	0.10
453	414338.85	1400681.39	0.10
454	414408.34	1400632.44	0.10
455	414371.01	1400734.74	0.10




456	414291.67	1400948.07	0.10
457	414196.51	1401208.64	0.10
458	414095.51	1401484.29	0.10
459	413999.75	1401750.07	0.10
460	413989.18	1401779.47	0.10
447	413935.79	1401784.61	0.10
461	413820.85	1402105.44	0.10
462	413853.40	1402016.17	0.10
463	413910.14	1401855.99	0.10
464	413916.81	1401837.43	0.10
465	413969.47	1401834.34	0.10
466	413955.88	1401872.15	0.10
467	413896.16	1402031.75	0.10
468	413859.97	1402131.00	0.10
461	413820.85	1402105.44	0.10
469	414294.39	1404113.15	0.10
470	414277.59	1404007.49	0.10
471	414162.48	1403799.06	0.10
472	414045.18	1403590.00	0.10
473	413931.07	1403387.09	0.10
474	413828.88	1403205.85	0.10
475	413718.45	1403009.31	0.10
476	413584.07	1402772.32	0.10
477	413582.06	1402767.27	0.10
478	413581.48	1402761.86	0.10
479	413581.91	1402756.32	0.10
480	413582.82	1402753.14	0.10
481	413646.21	1402584.79	0.10
482	413733.61	1402344.25	0.10
483	413797.56	1402169.30	0.10
484	413809.42	1402136.78	0.10
485	413810.87	1402137.33	0.10
486	413823.57	1402143.58	0.10
487	413835.24	1402149.47	0.10
488	413850.14	1402157.95	0.10
489	413840.31	1402184.90	0.10
490	413776.37	1402359.83	0.10
491	413688.96	1402600.42	0.10
492	413631.43	1402760.10	0.10
493	413758.12	1402987.01	0.10
494	413868.54	1403183.52	0.10
495	413970.73	1403364.76	0.10
496	414084.86	1403567.71	0.10
497	414202.18	1403776.80	0.10
498	414321.01	1403985.77	0.10
499	414322.25	1403988.21	0.10
500	414323.44	1403991.08	0.10

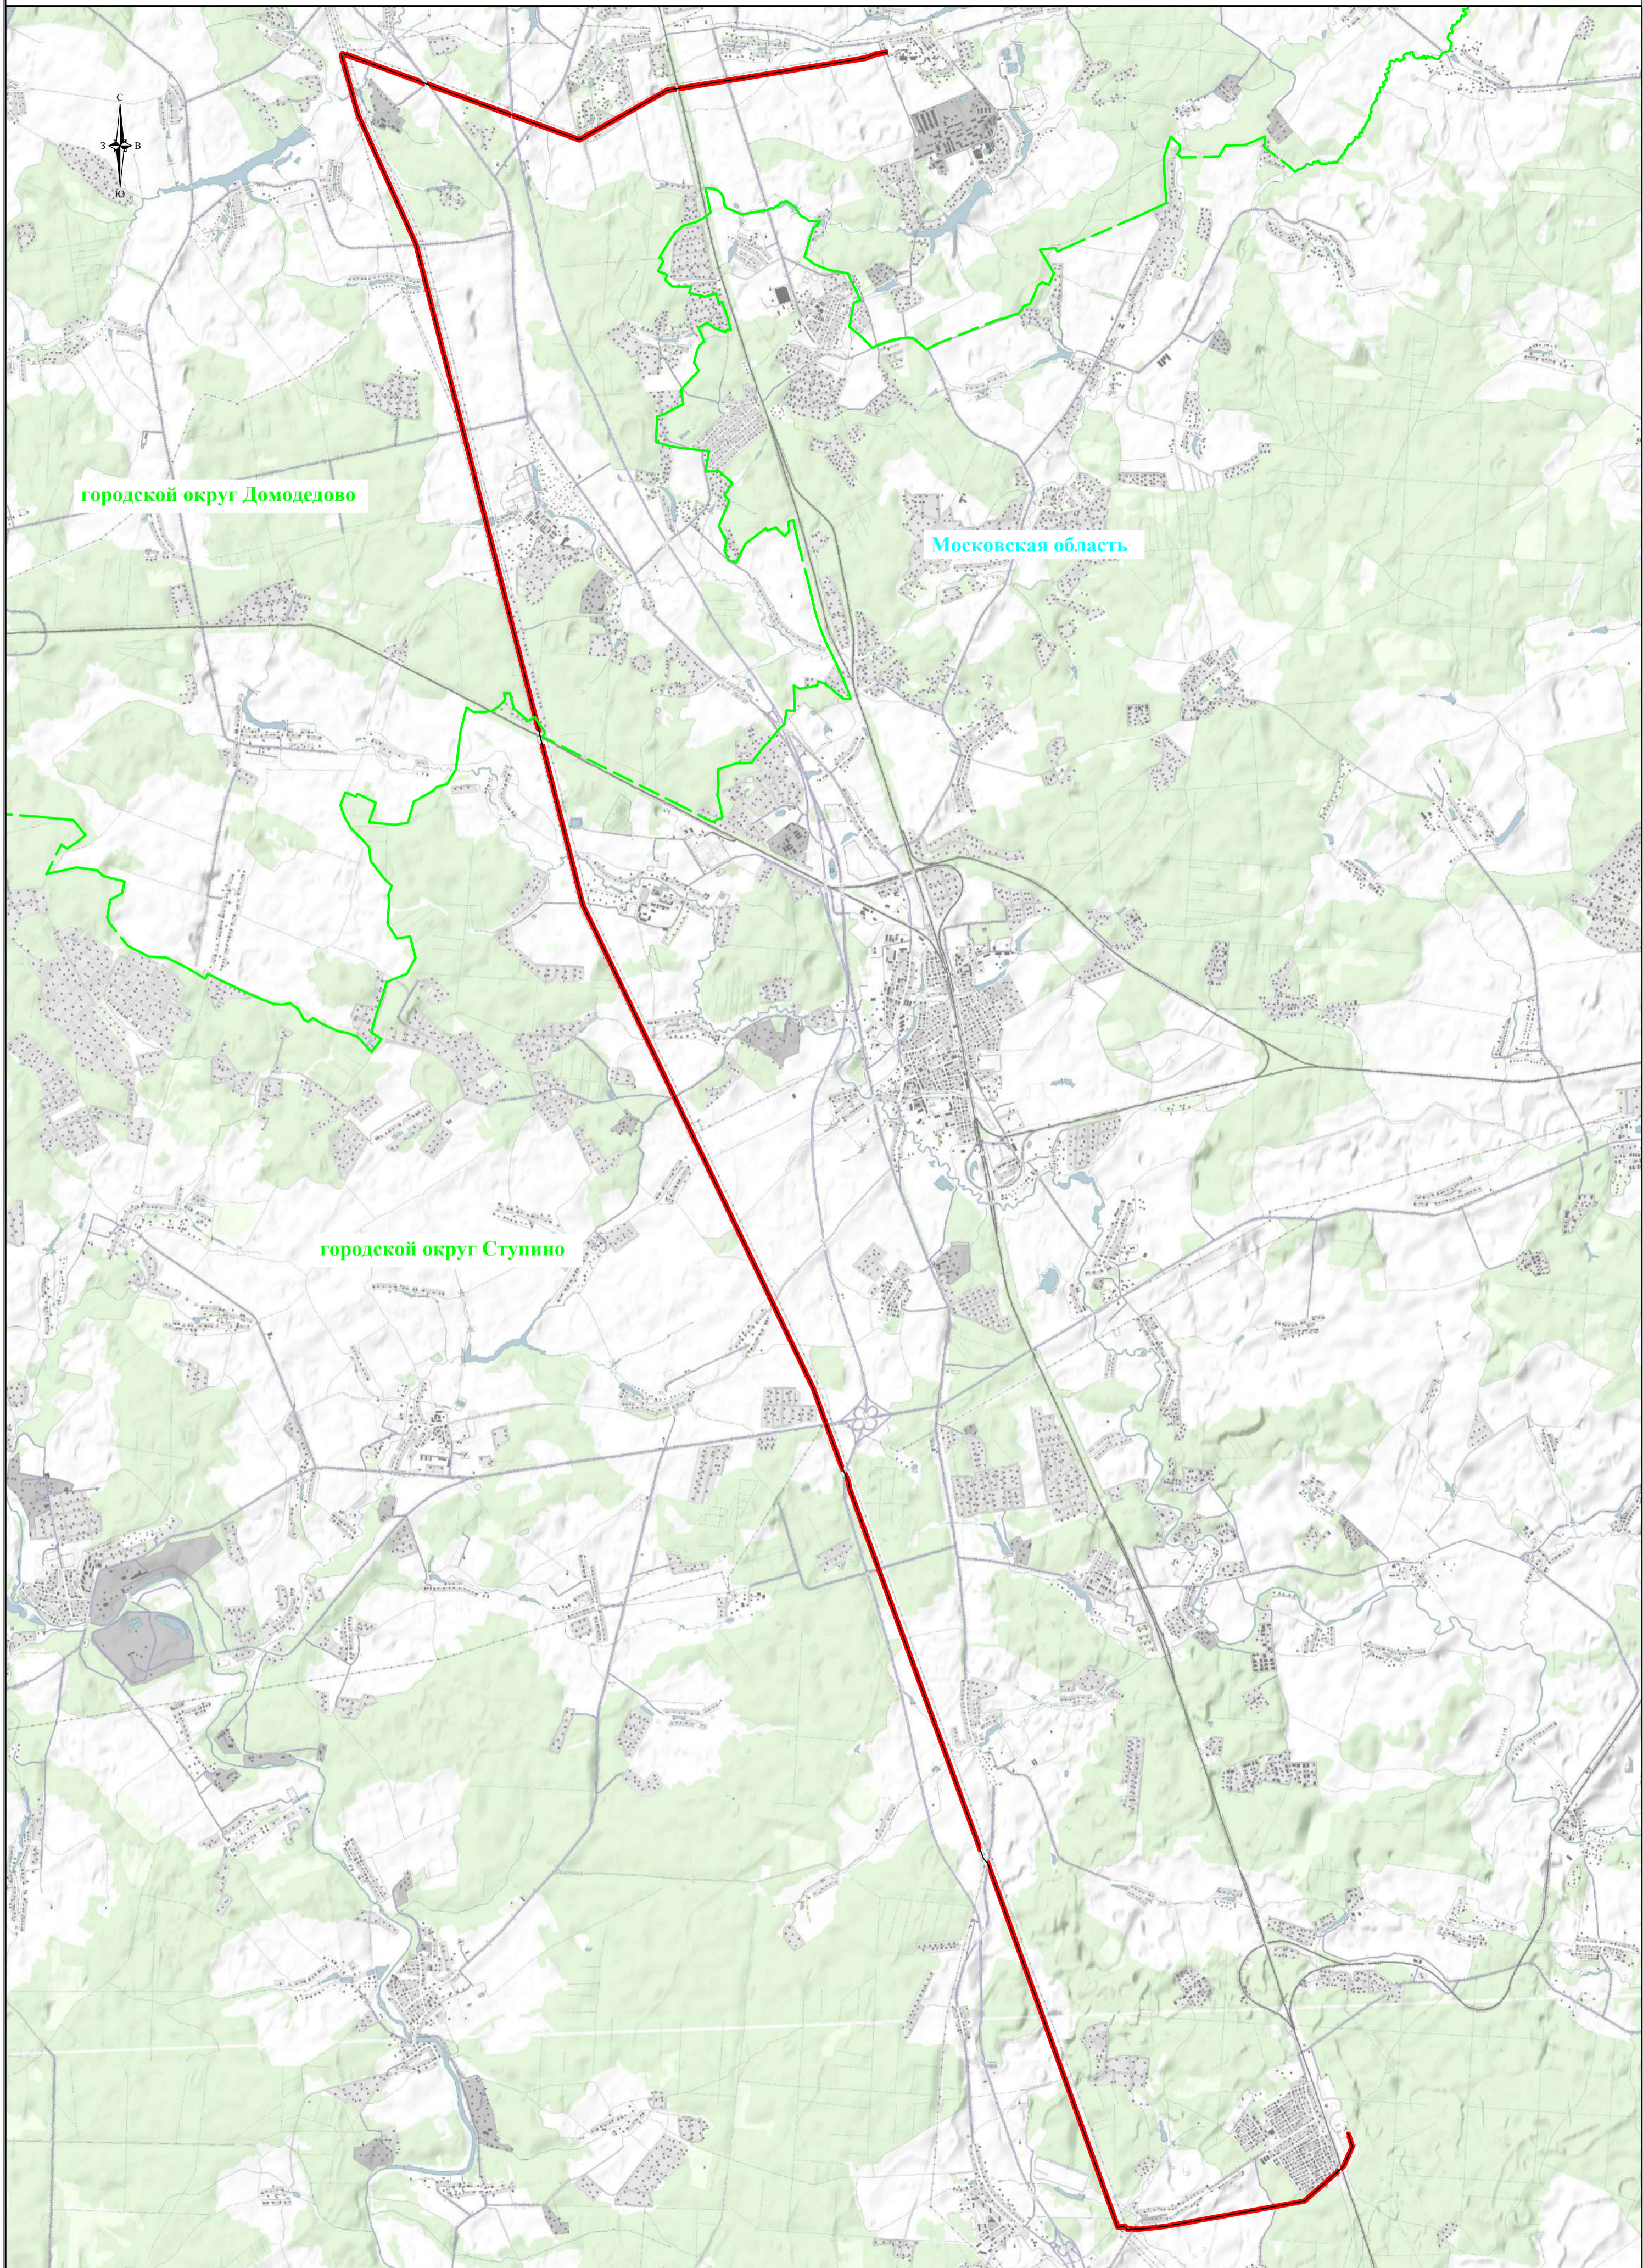

501	414324.17	1403994.09	0.10
502	414341.42	1404101.43	0.10
469	414294.39	1404113.15	0.10
503	414410.46	1404818.18	0.10
504	414401.22	1404761.11	0.10
505	414358.52	1404494.31	0.10
506	414311.82	1404222.83	0.10
507	414304.55	1404177.12	0.10
508	414351.71	1404165.46	0.10
509	414359.35	1404213.02	0.10
510	414403.44	1404486.99	0.10
511	414446.15	1404753.87	0.10
512	414454.30	1404804.22	0.10
503	414410.46	1404818.18	0.10
513	414457.51	1404824.08	0.10
514	414486.26	1405001.72	0.10
515	414528.32	1405258.92	0.10
516	414569.56	1405512.19	0.10
517	414611.93	1405773.32	0.10
518	414653.99	1406030.38	0.10
519	414695.80	1406288.11	0.10
520	414737.34	1406542.94	0.10
521	414776.40	1406774.46	0.10
522	414833.83	1406930.71	0.10
523	414834.84	1406934.75	0.10
524	414857.83	1407075.88	0.10
525	414857.73	1407081.58	0.10
526	414811.31	1407087.58	0.10
527	414809.85	1407083.06	0.10
528	414809.29	1407079.33	0.10
529	414787.38	1406944.94	0.10
530	414786.77	1406943.18	0.10
531	414729.22	1406786.31	0.10
532	414728.49	1406782.13	0.10
533	414692.42	1406550.25	0.10
534	414650.88	1406295.41	0.10
535	414609.07	1406037.70	0.10
536	414567.01	1405780.64	0.10
537	414524.64	1405519.49	0.10
538	414483.40	1405266.25	0.10
539	414441.34	1405009.02	0.10
540	414413.60	1404837.63	0.10
513	414457.51	1404824.08	0.10



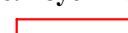


Используемые условные знаки и обозначения:

-  - обозначение границы публичного сервитута
-  - обозначение линии электропередачи
-  - обозначение границы муниципального образования

-  - обозначение муниципального образования
-  - обозначение субъекта



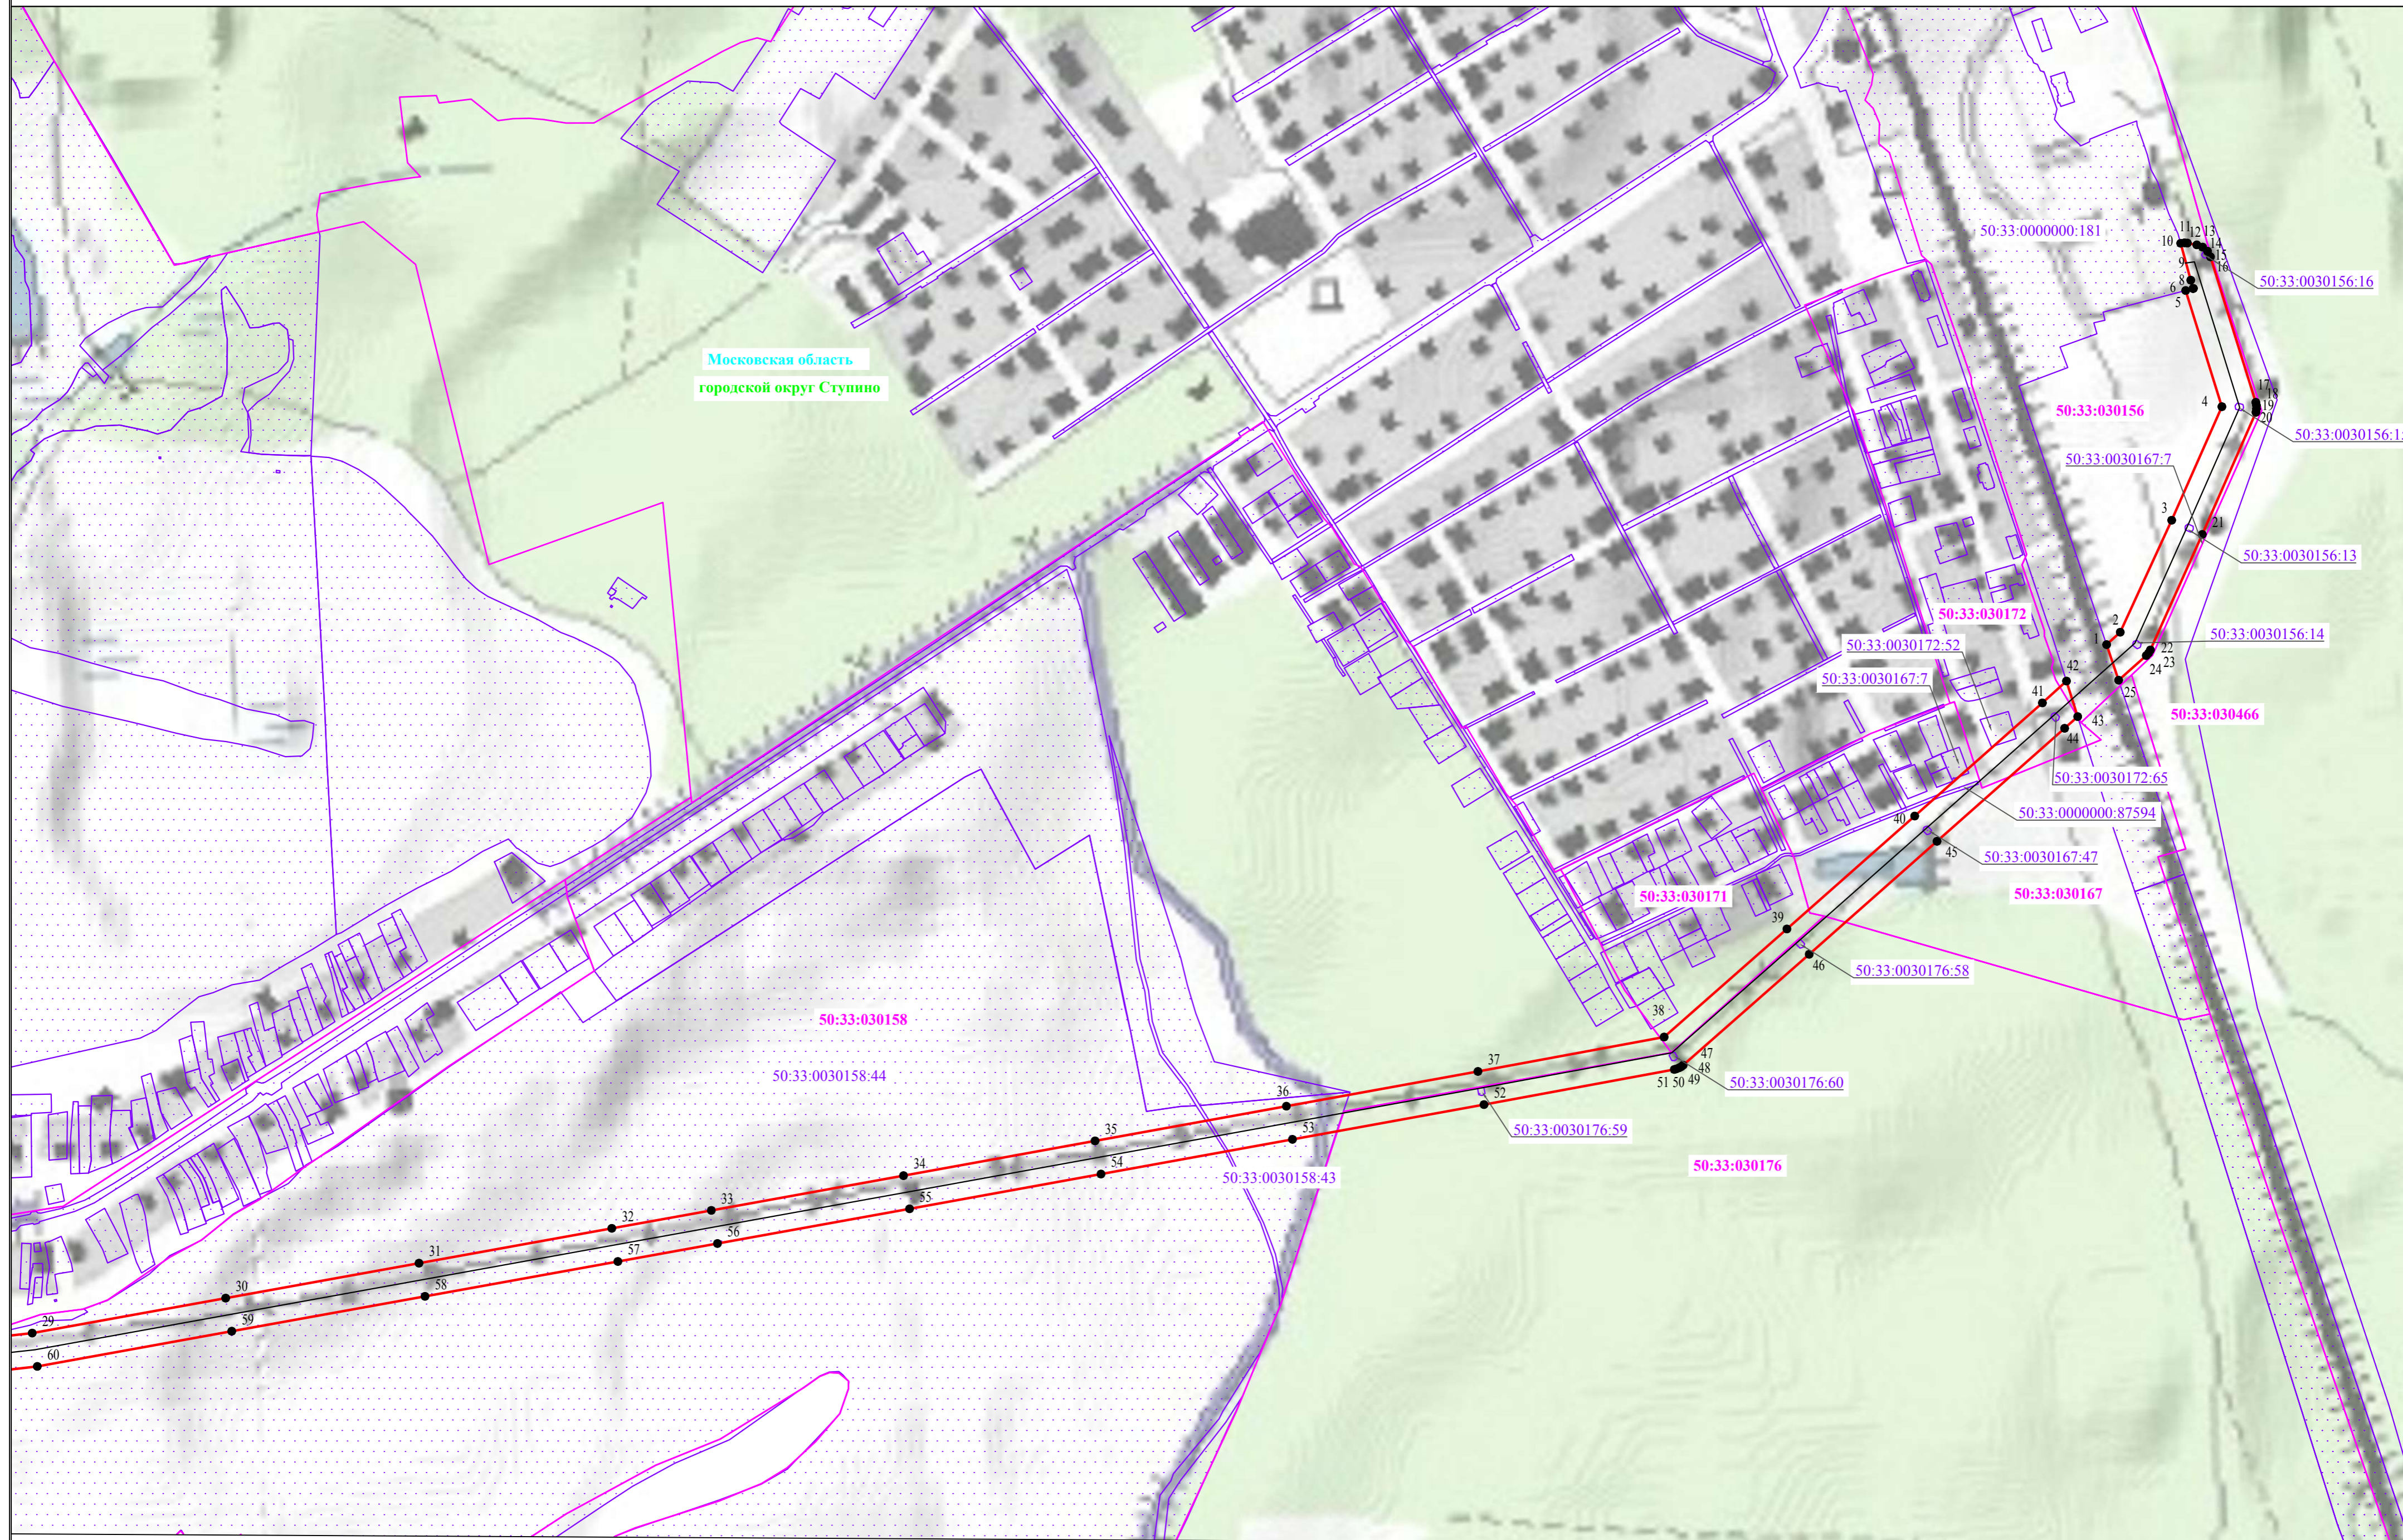


Московская область  
городской округ Ступино

- Используемые условные знаки и обозначения:**
- обозначение границы публичного сервитута
  - обозначение границы земельного участка
  - обозначение границы кадастрового квартала
  - обозначение линии электропередачи
  - обозначение границы муниципального образования

- обозначение границы охранной зоны линии электропередачи
- обозначение характерной точки границы публичного сервитута
- 50:28:0100424 - обозначение номера кадастрового квартала
- 50:28:100408:26 - обозначение кадастрового номера земельного участка
- городской округ Ступино - обозначение муниципального образования
- Московская область - обозначение субъекта



Схема расположения границ публичного сервитута

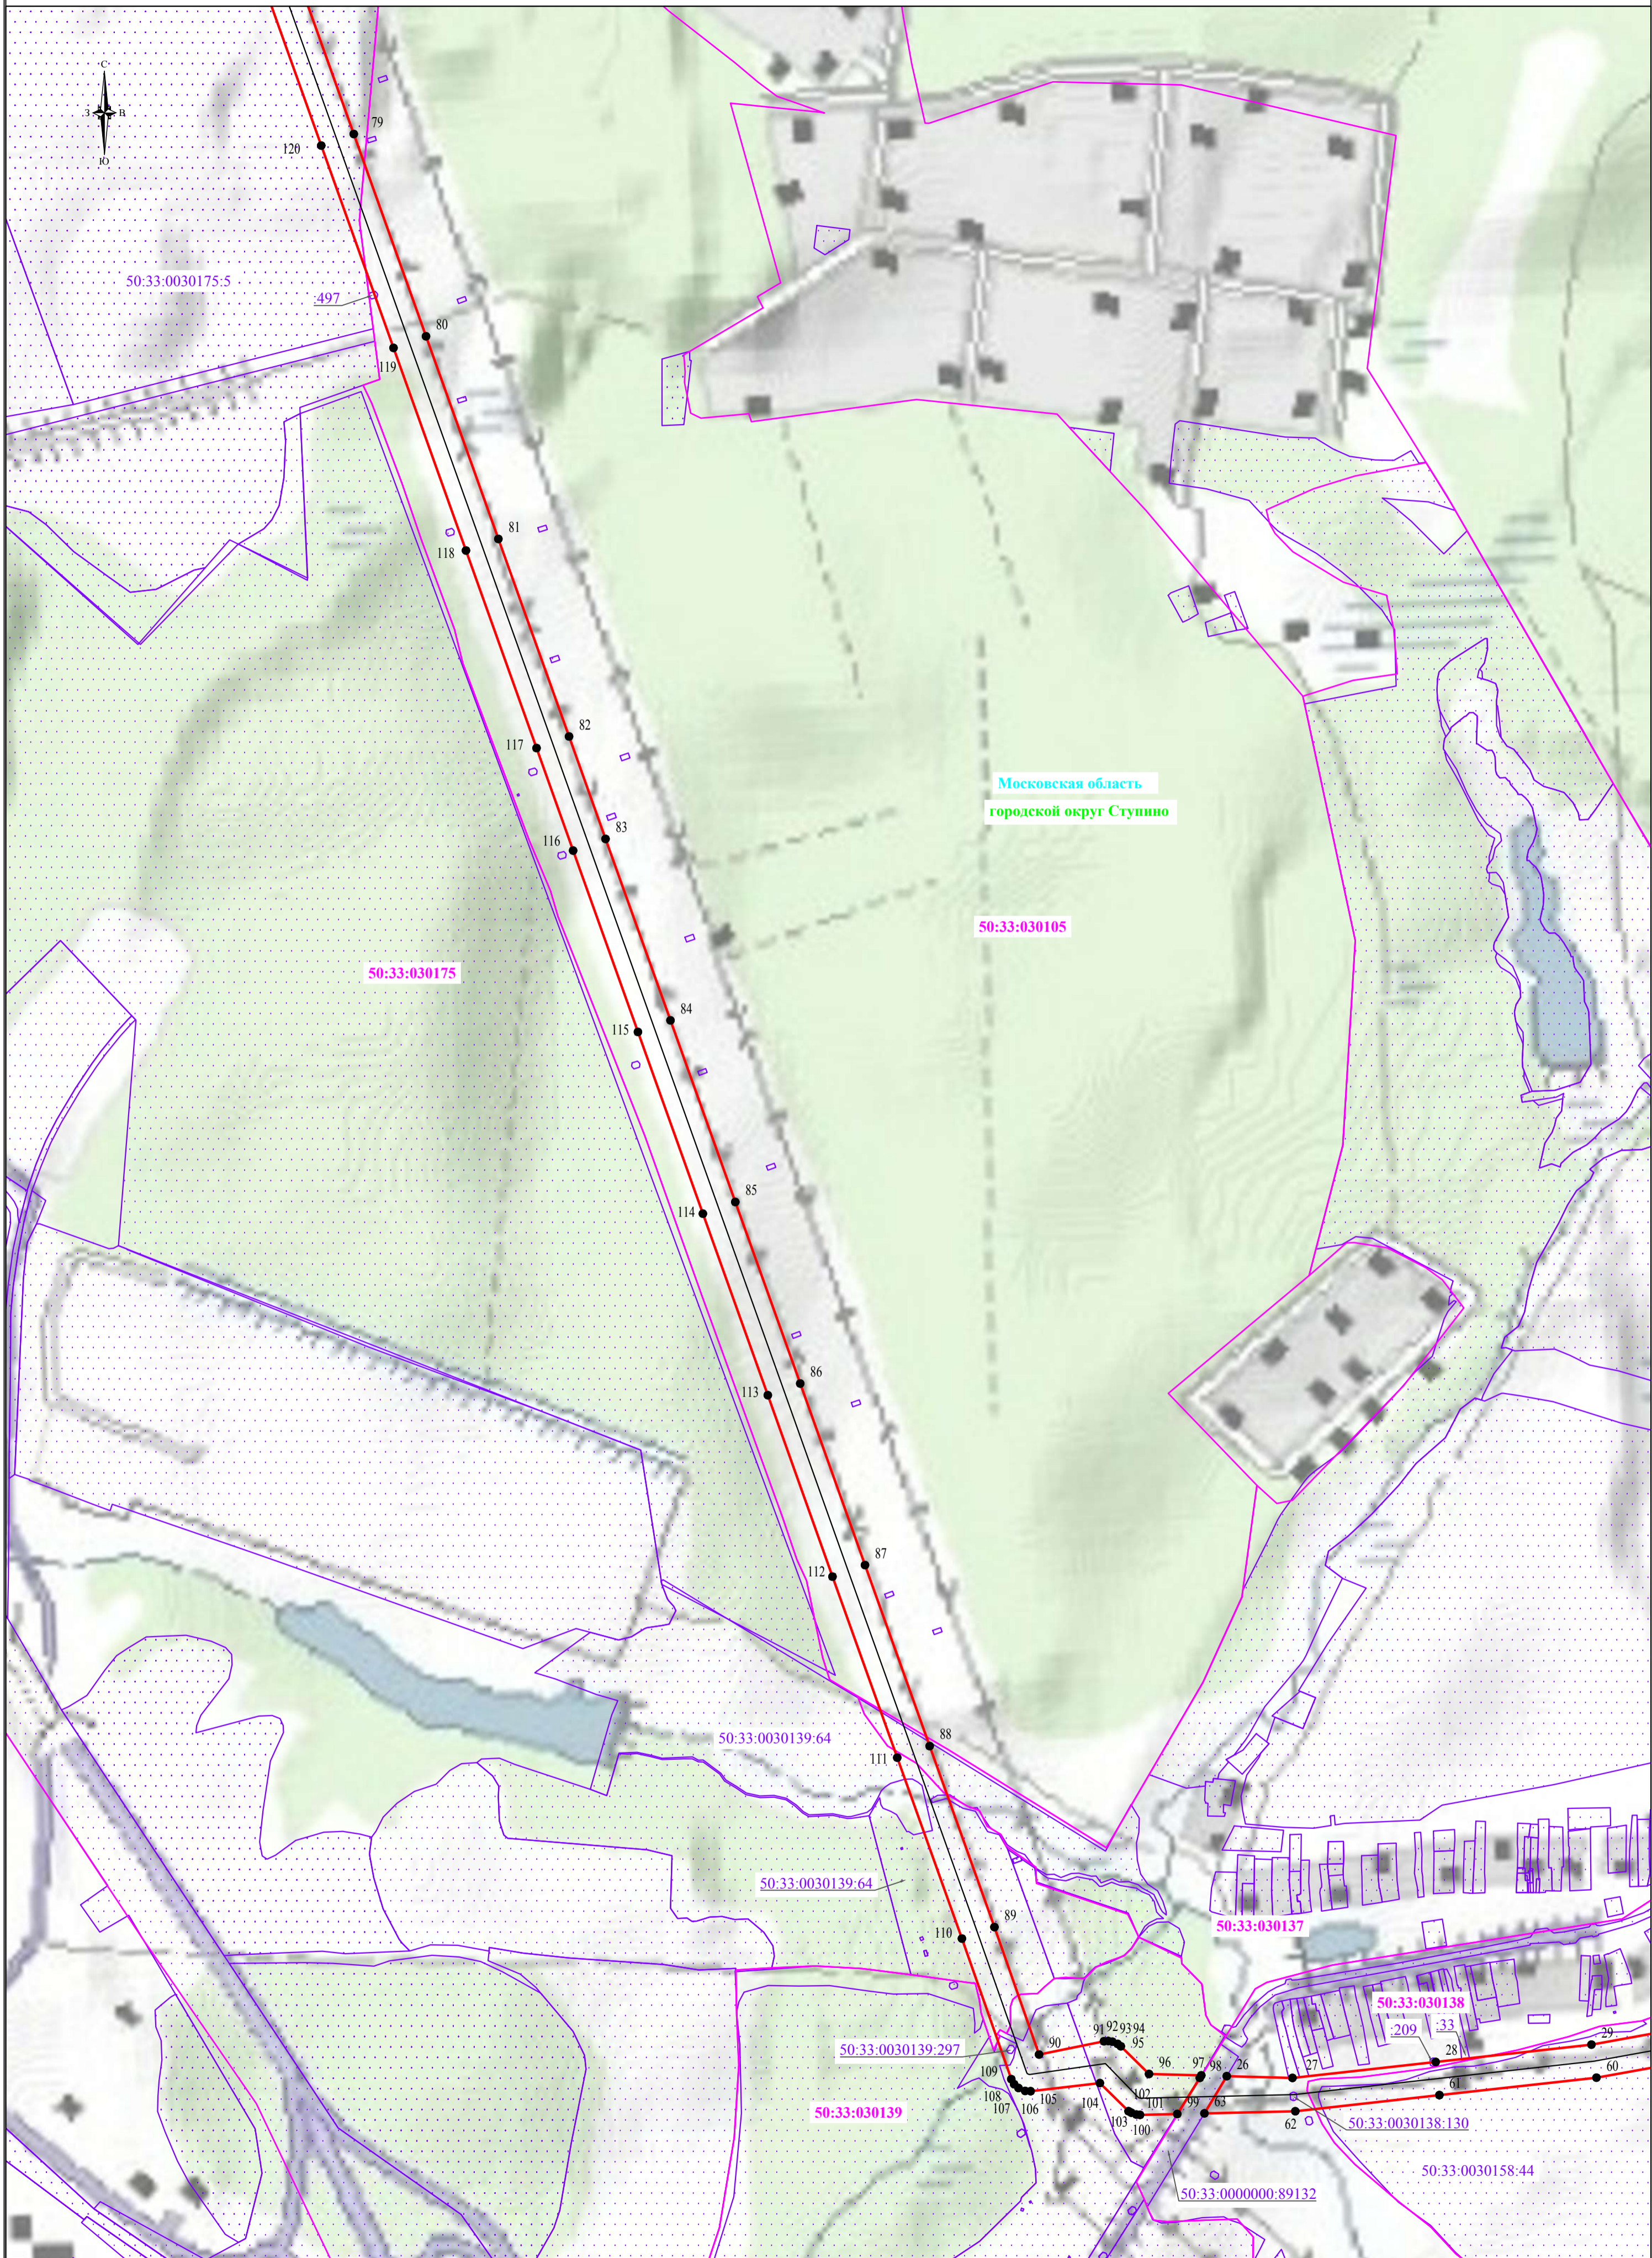

Используемые условные знаки и обозначения:


- обозначение границы публичного сервитута
- обозначение границы земельного участка
- обозначение границы кадастрового квартала
- обозначение линии электропередачи
- обозначение границы муниципального образования

- обозначение границы охранной зоны линии электропередачи
- 1 - обозначение характерной точки границы публичного сервитута
- 50:28:0100424 - обозначение номера кадастрового квартала
- 50:28:100408:26 - обозначение кадастрового номера земельного участка
- городской округ Ступино - обозначение муниципального образования
- Московская область - обозначение субъекта

Масштаб 1:5000  
Выноска №2



Схема расположения границ публичного сервитута

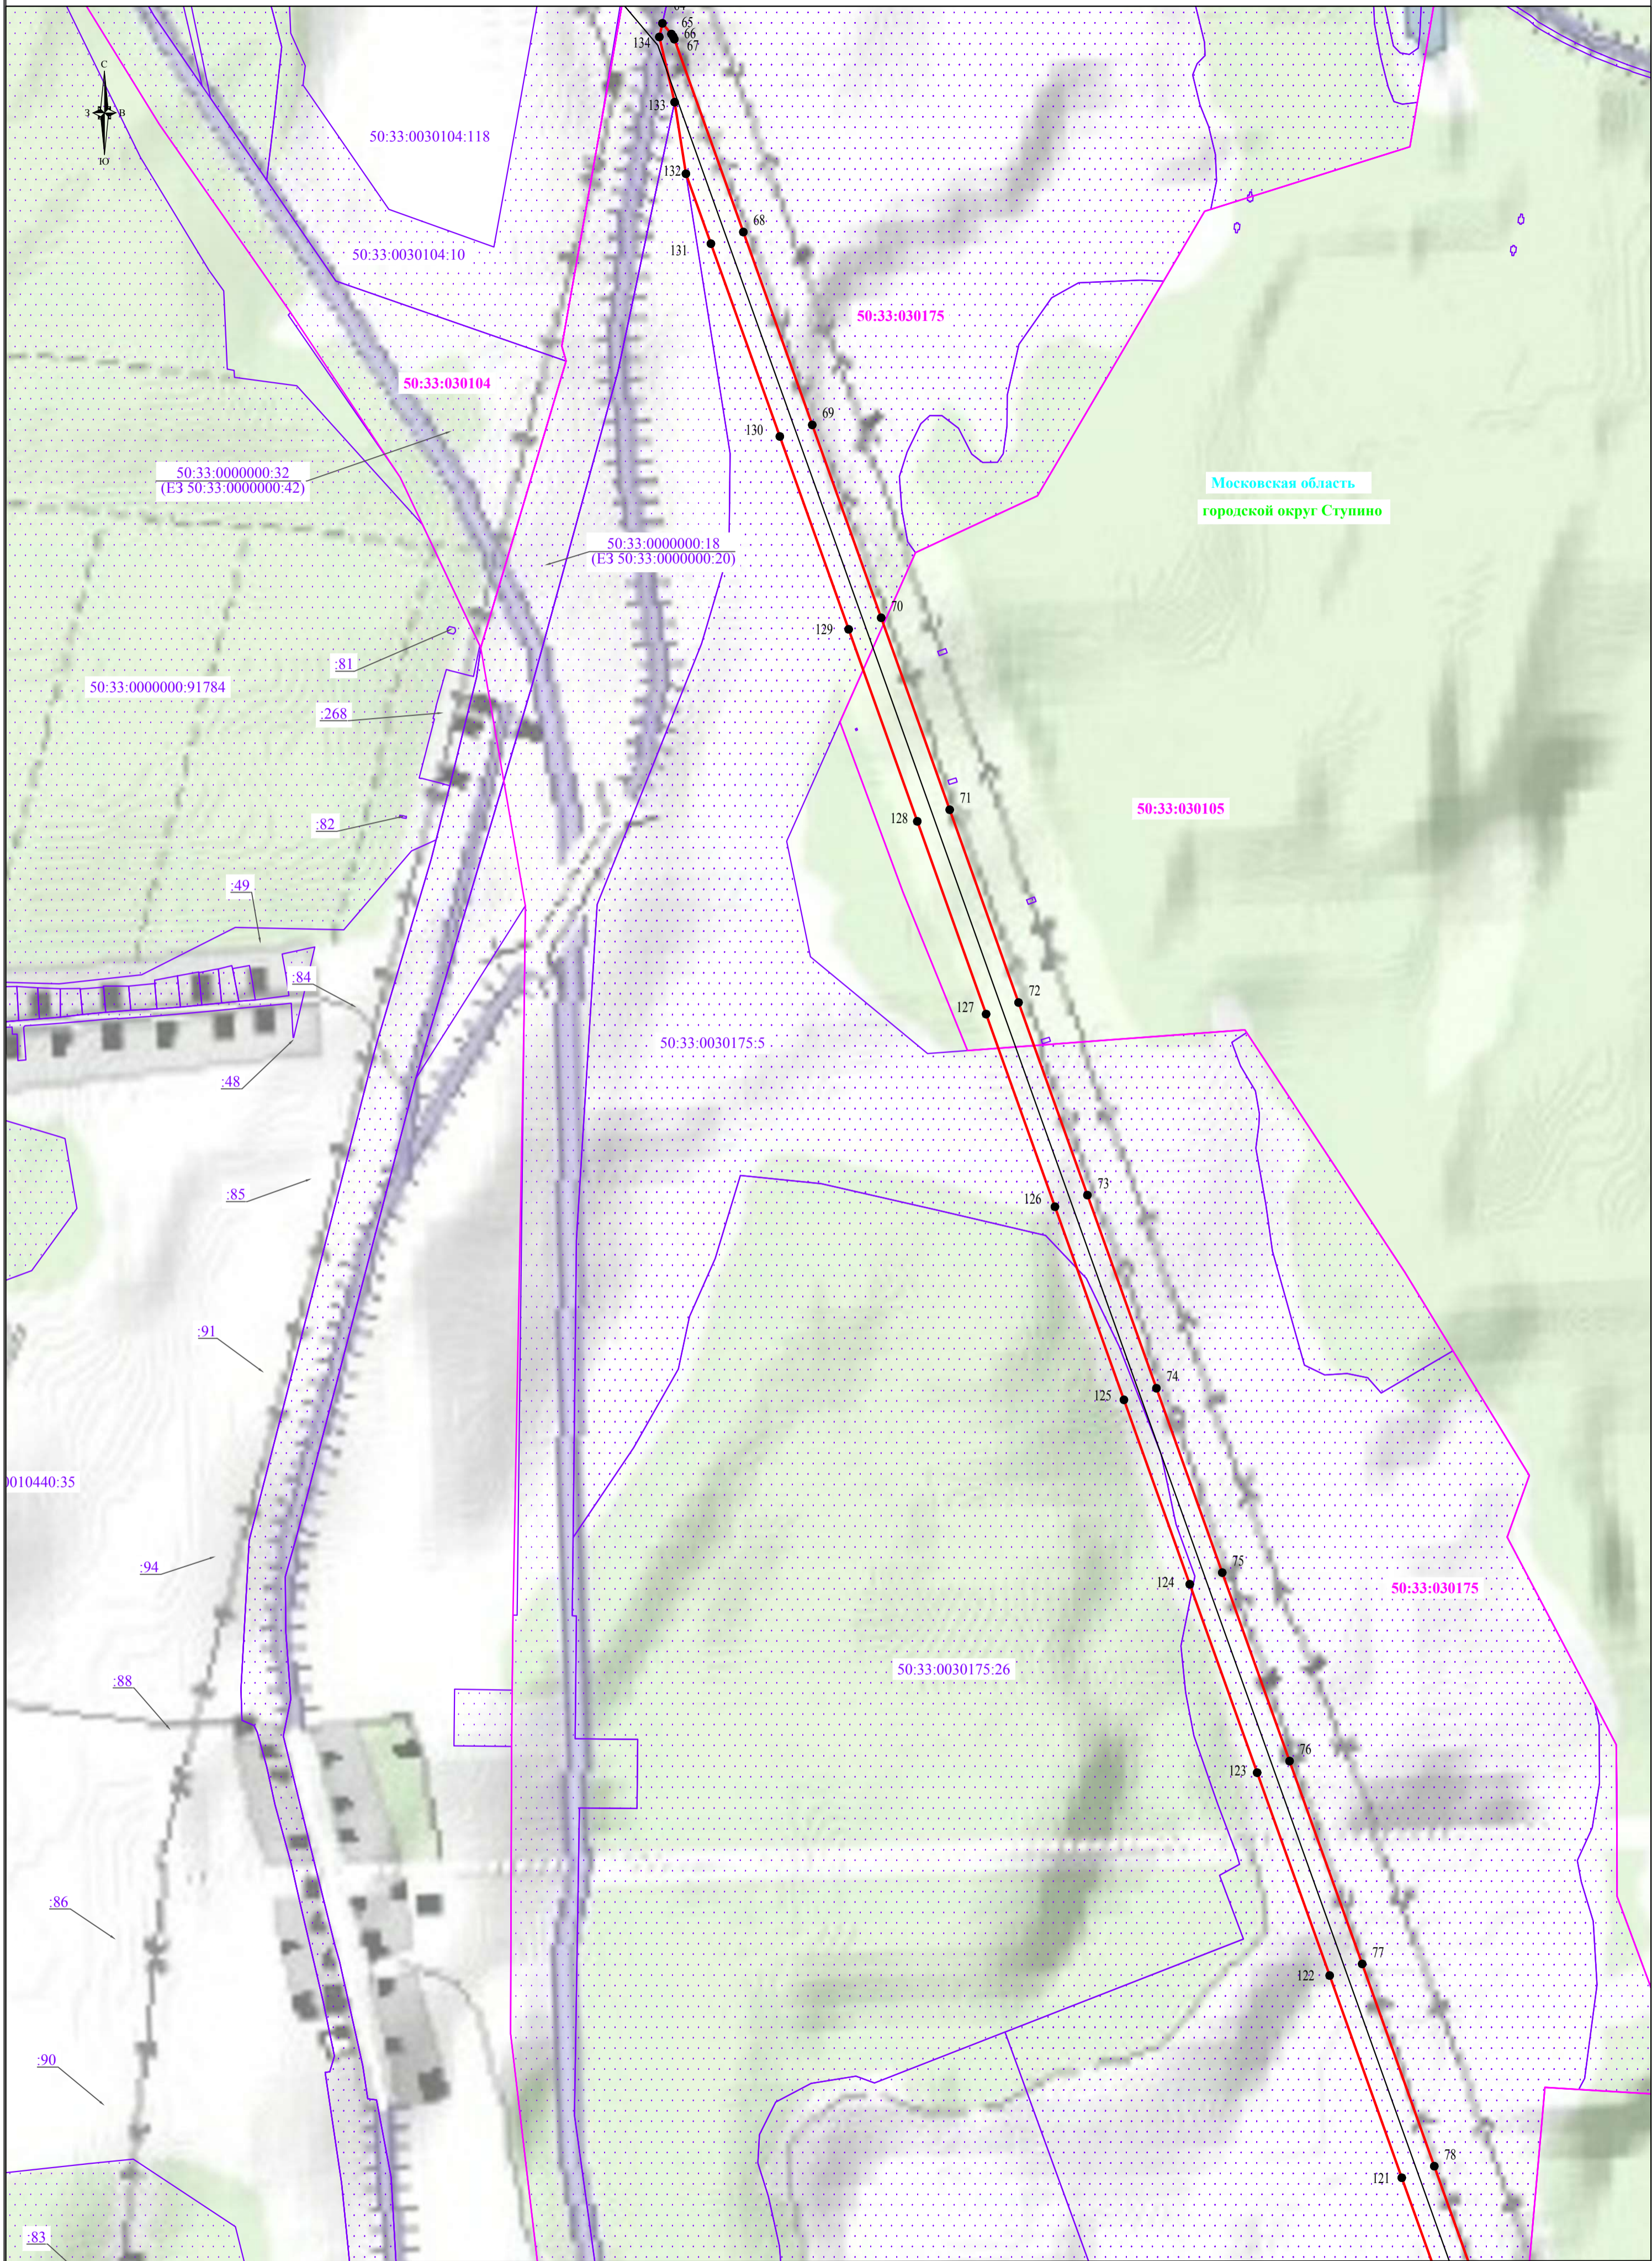

Московская область  
городской округ Ступино

Используемые условные знаки и обозначения:


- обозначение границы публичного сервитута
- обозначение границы земельного участка
- обозначение границы кадастрового квартала
- обозначение линии электропередачи
- обозначение границы муниципального образования

- обозначение границы охранной зоны линии электропередачи
- 1 - обозначение характерной точки границы публичного сервитута
- 50:28:0100424 - обозначение номера кадастрового квартала
- 50:28:100408:26 - обозначение кадастрового номера земельного участка
- городской округ Ступино - обозначение муниципального образования
- Московская область - обозначение субъекта

Масштаб 1:5000  
Выноска №3



Схема расположения границ публичного сервитута

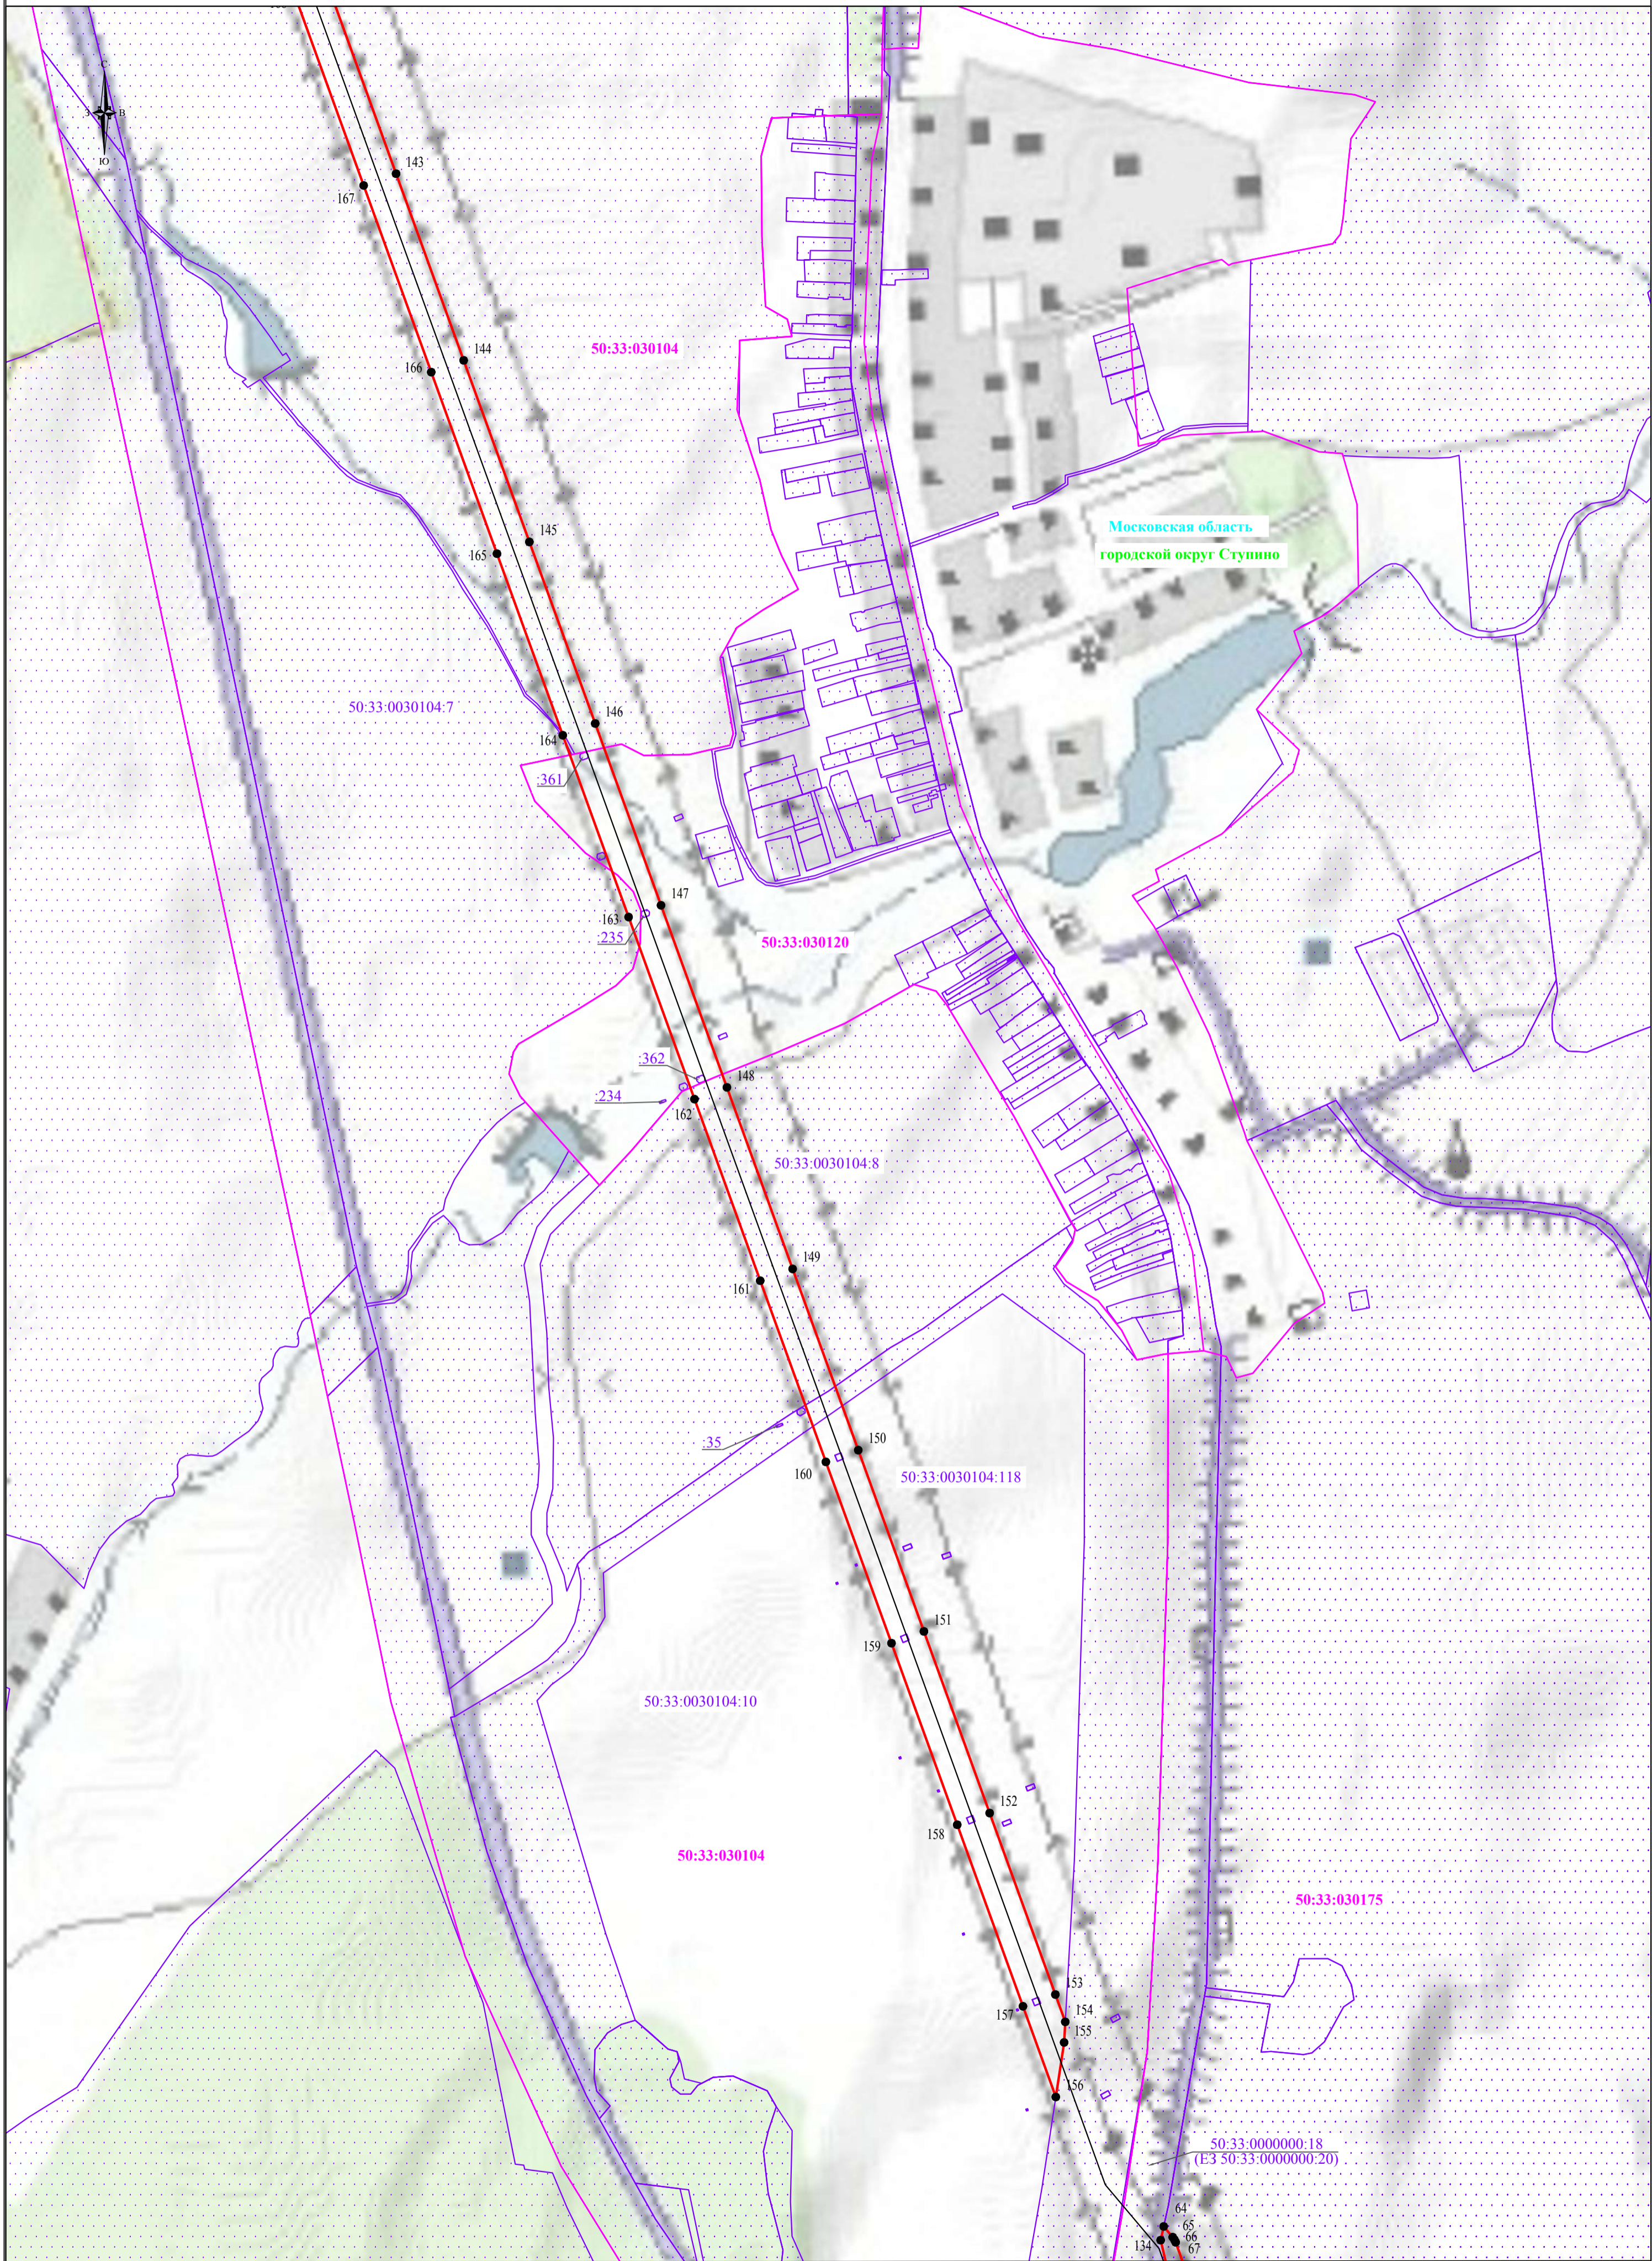

Используемые условные знаки и обозначения:


- обозначение границы публичного сервитута
- обозначение границы земельного участка
- обозначение границы кадастрового квартала
- обозначение линии электропередачи
- обозначение границы муниципального образования

- обозначение границы охранной зоны линии электропередачи
- 1 - обозначение характерной точки границы публичного сервитута
- 50:28:0100424 - обозначение номера кадастрового квартала
- 50:28:100408:26 - обозначение кадастрового номера земельного участка
- городской округ Ступино - обозначение муниципального образования
- Московская область - обозначение субъекта

Масштаб 1:5000  
Выноска №4



Схема расположения границ публичного сервитута

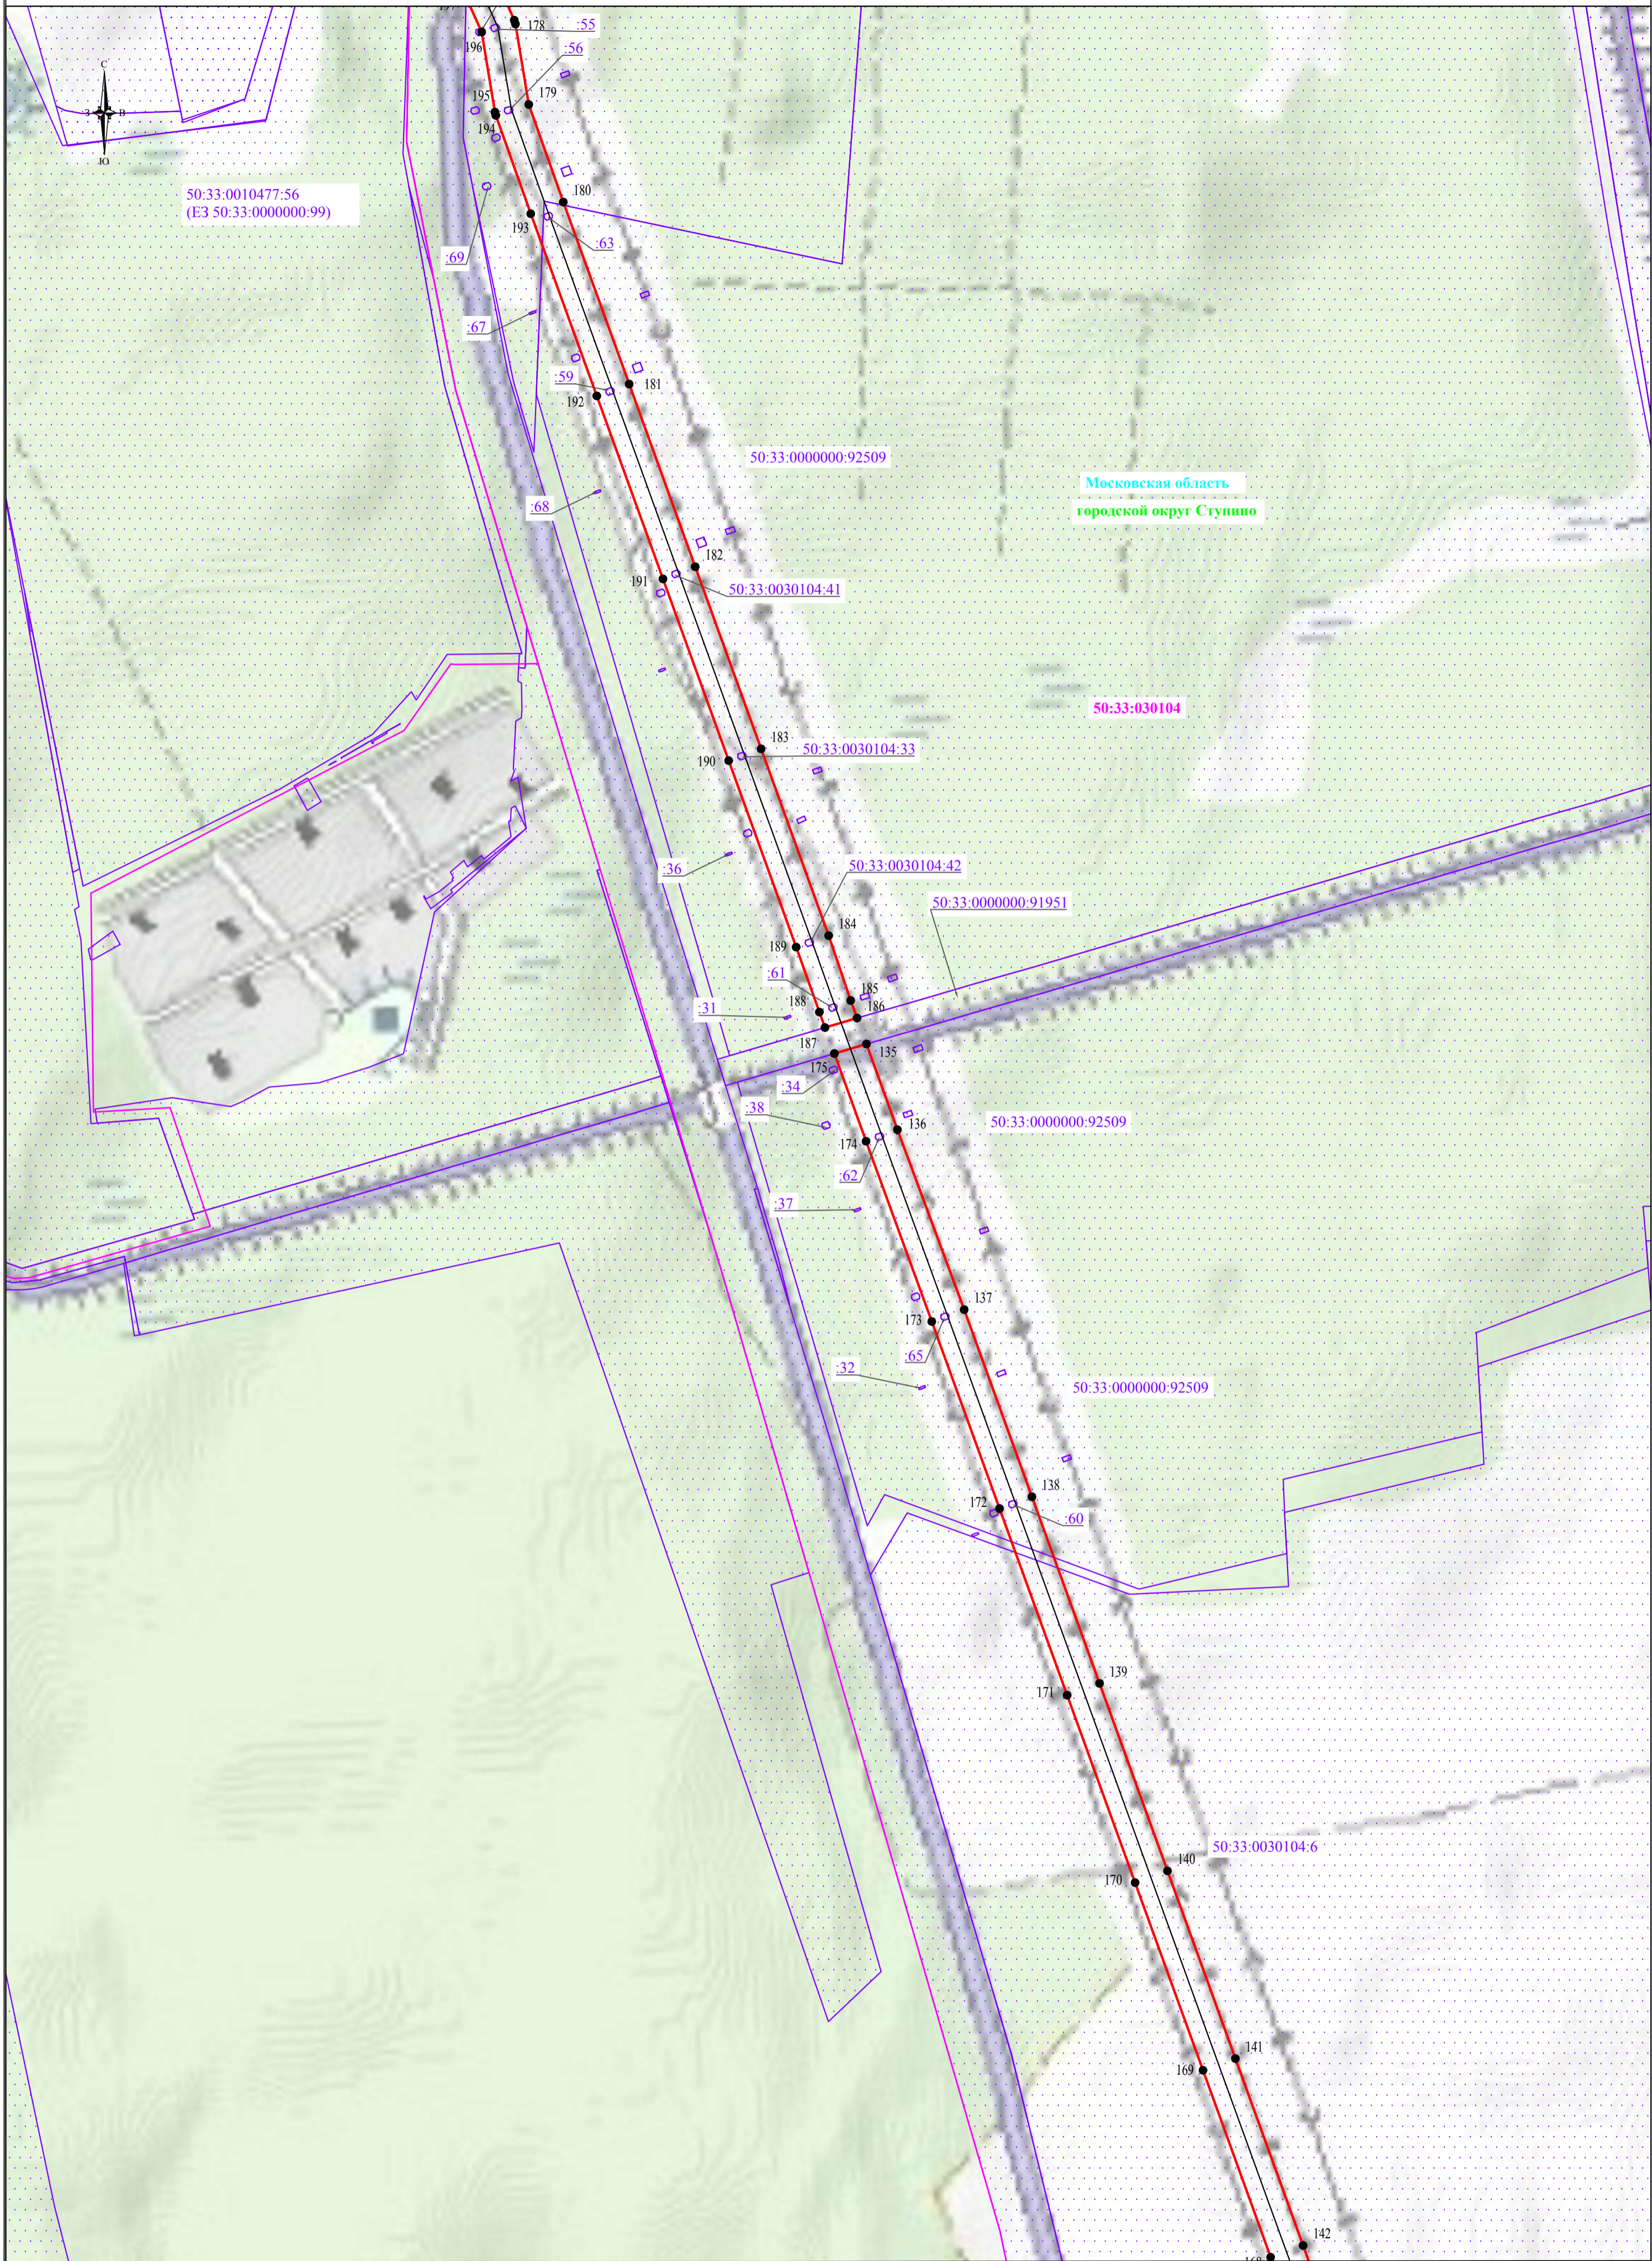

Используемые условные знаки и обозначения:


- обозначение границы публичного сервитута
- обозначение границы земельного участка
- обозначение границы кадастрового квартала
- обозначение линии электропередачи
- обозначение границы муниципального образования

- обозначение границы охранной зоны линии электропередачи
- 1 - обозначение характерной точки границы публичного сервитута
- 50:28:0100424 - обозначение номера кадастрового квартала
- 50:28:100408:26 - обозначение кадастрового номера земельного участка
- городской округ Ступино - обозначение муниципального образования
- Московская область - обозначение субъекта

Масштаб 1:5000  
Выноска №5



Схема расположения границ публичного сервитута

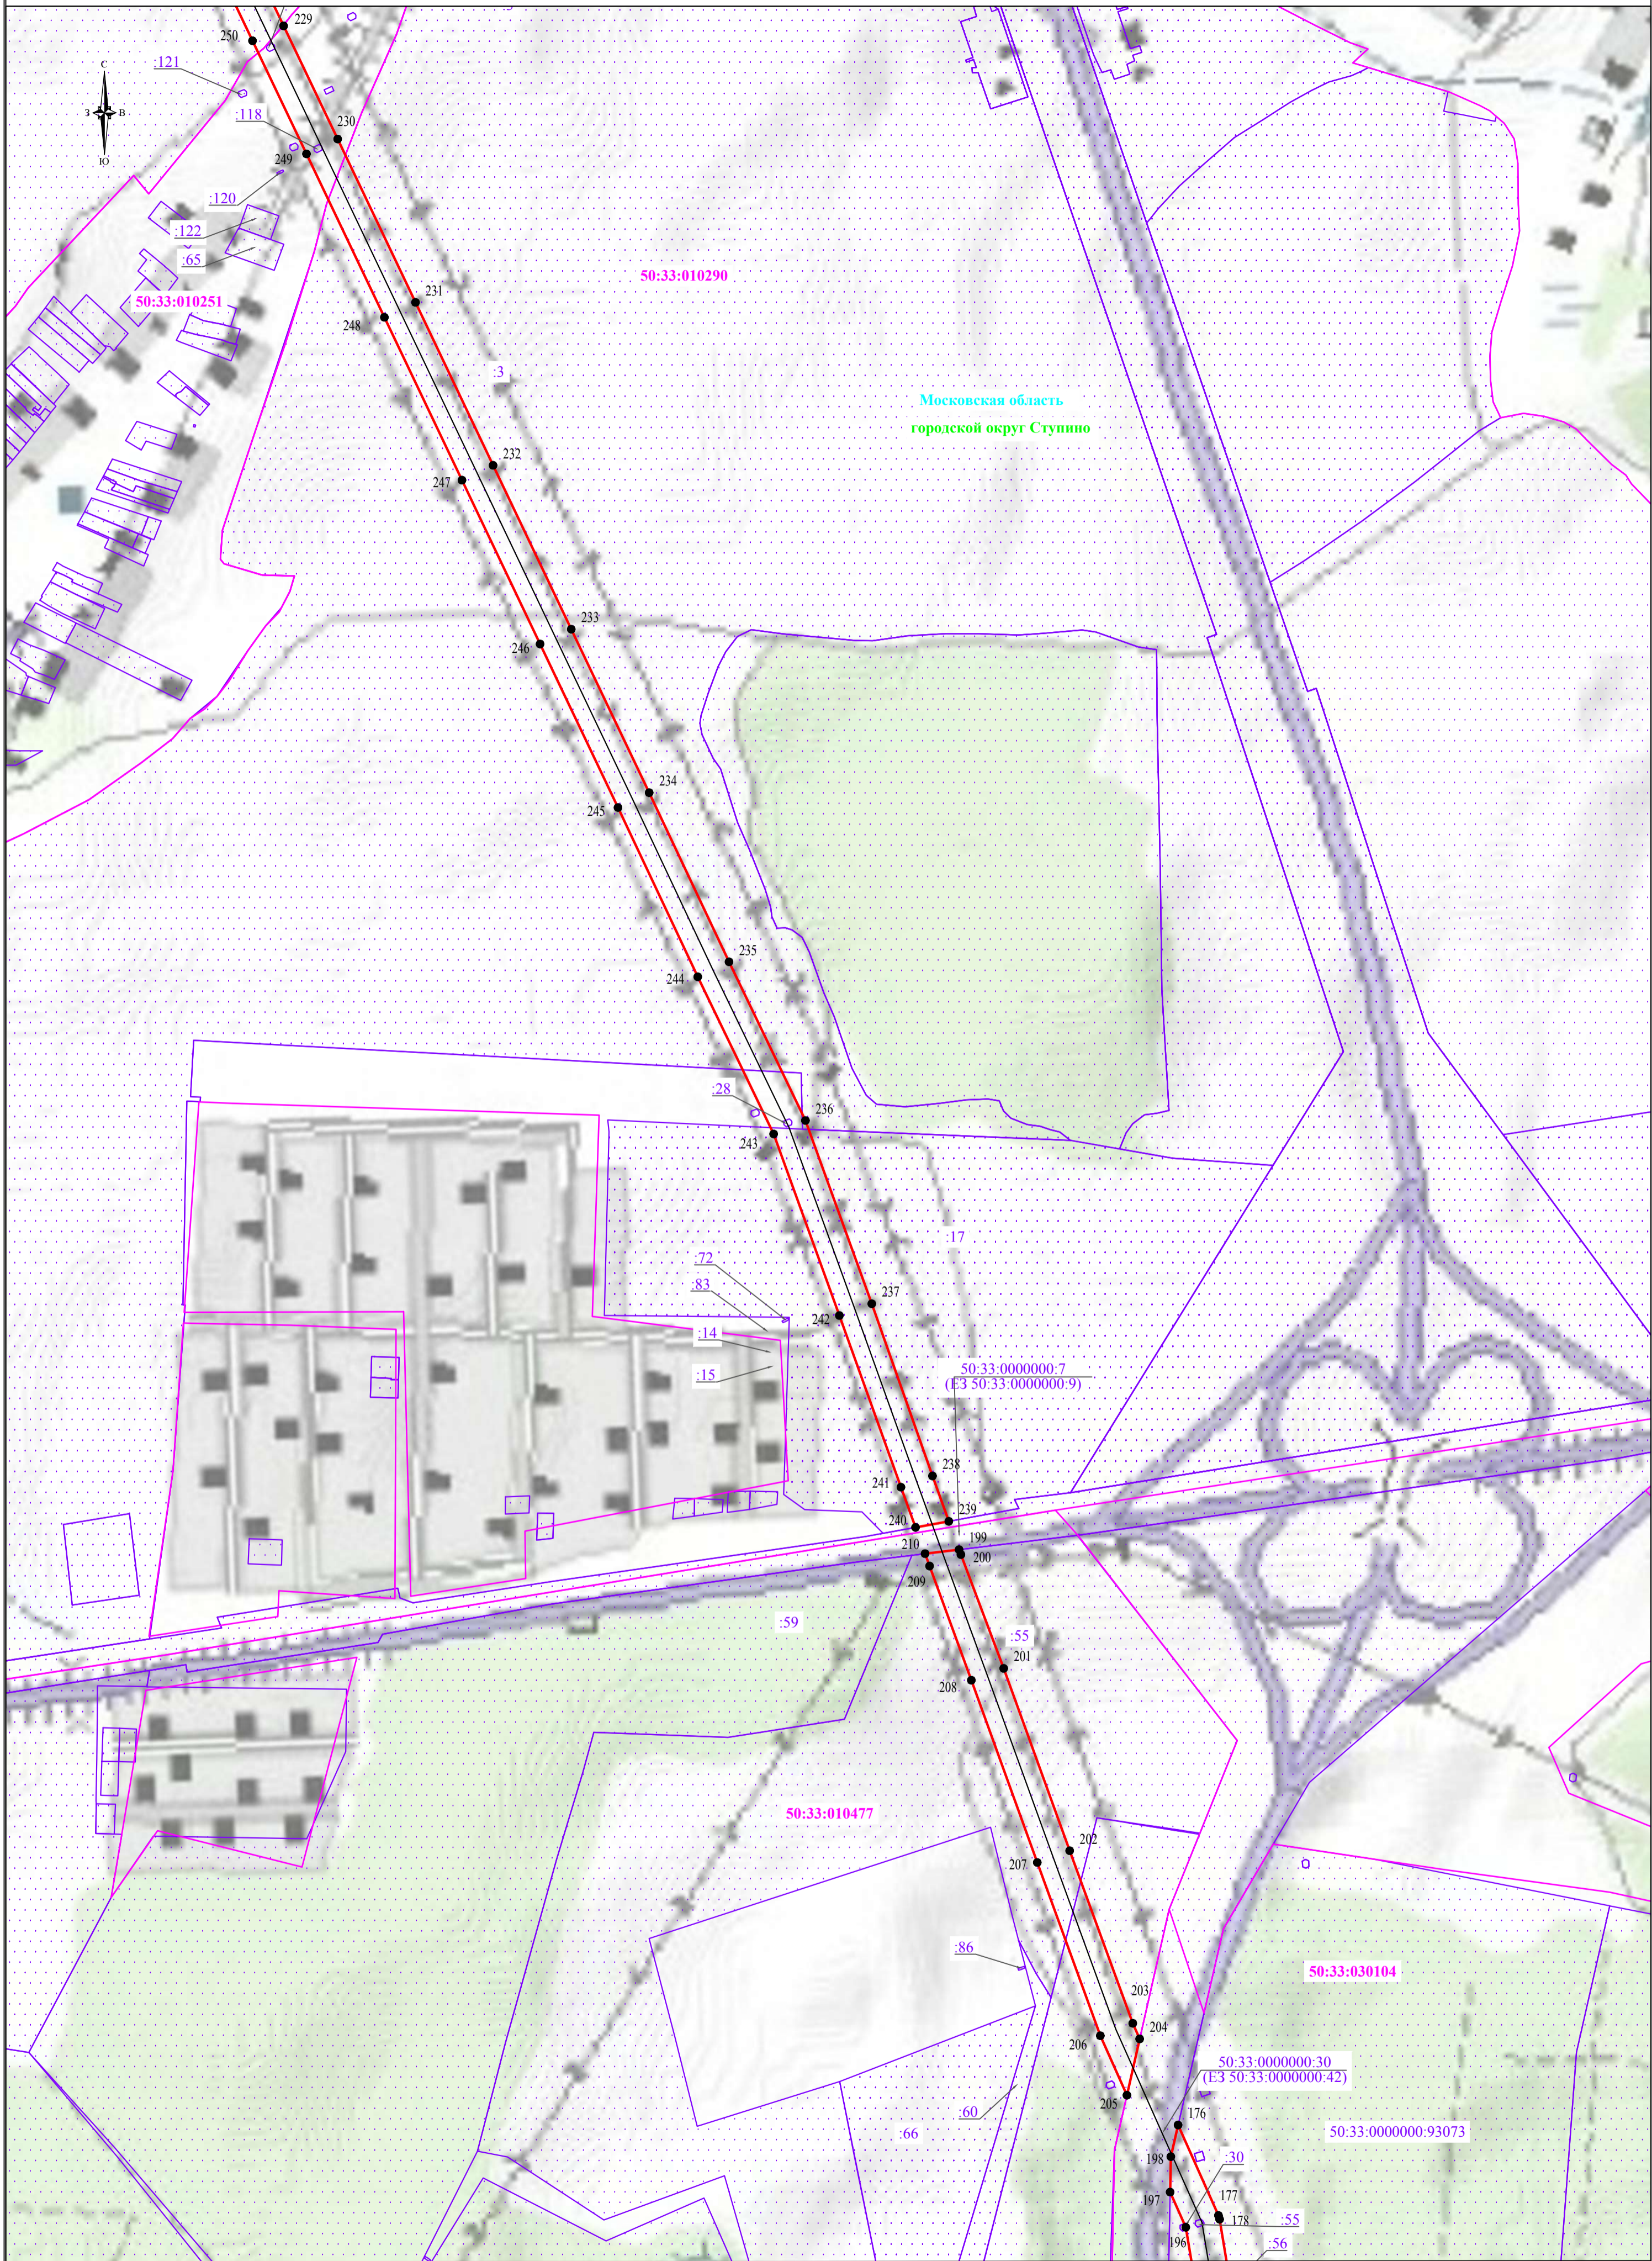

Используемые условные знаки и обозначения:


- обозначение границы публичного сервитута
- обозначение границы земельного участка
- обозначение границы кадастрового квартала
- обозначение линии электропередачи
- обозначение границы муниципального образования

- обозначение границы охранной зоны линии электропередачи
- 1 - обозначение характерной точки границы публичного сервитута
- 50:28:0100424 - обозначение номера кадастрового квартала
- 50:28:100408:26 - обозначение кадастрового номера земельного участка
- городской округ Ступино - обозначение муниципального образования
- Московская область - обозначение субъекта

Масштаб 1:5000  
Выноска №6



Схема расположения границ публичного сервитута

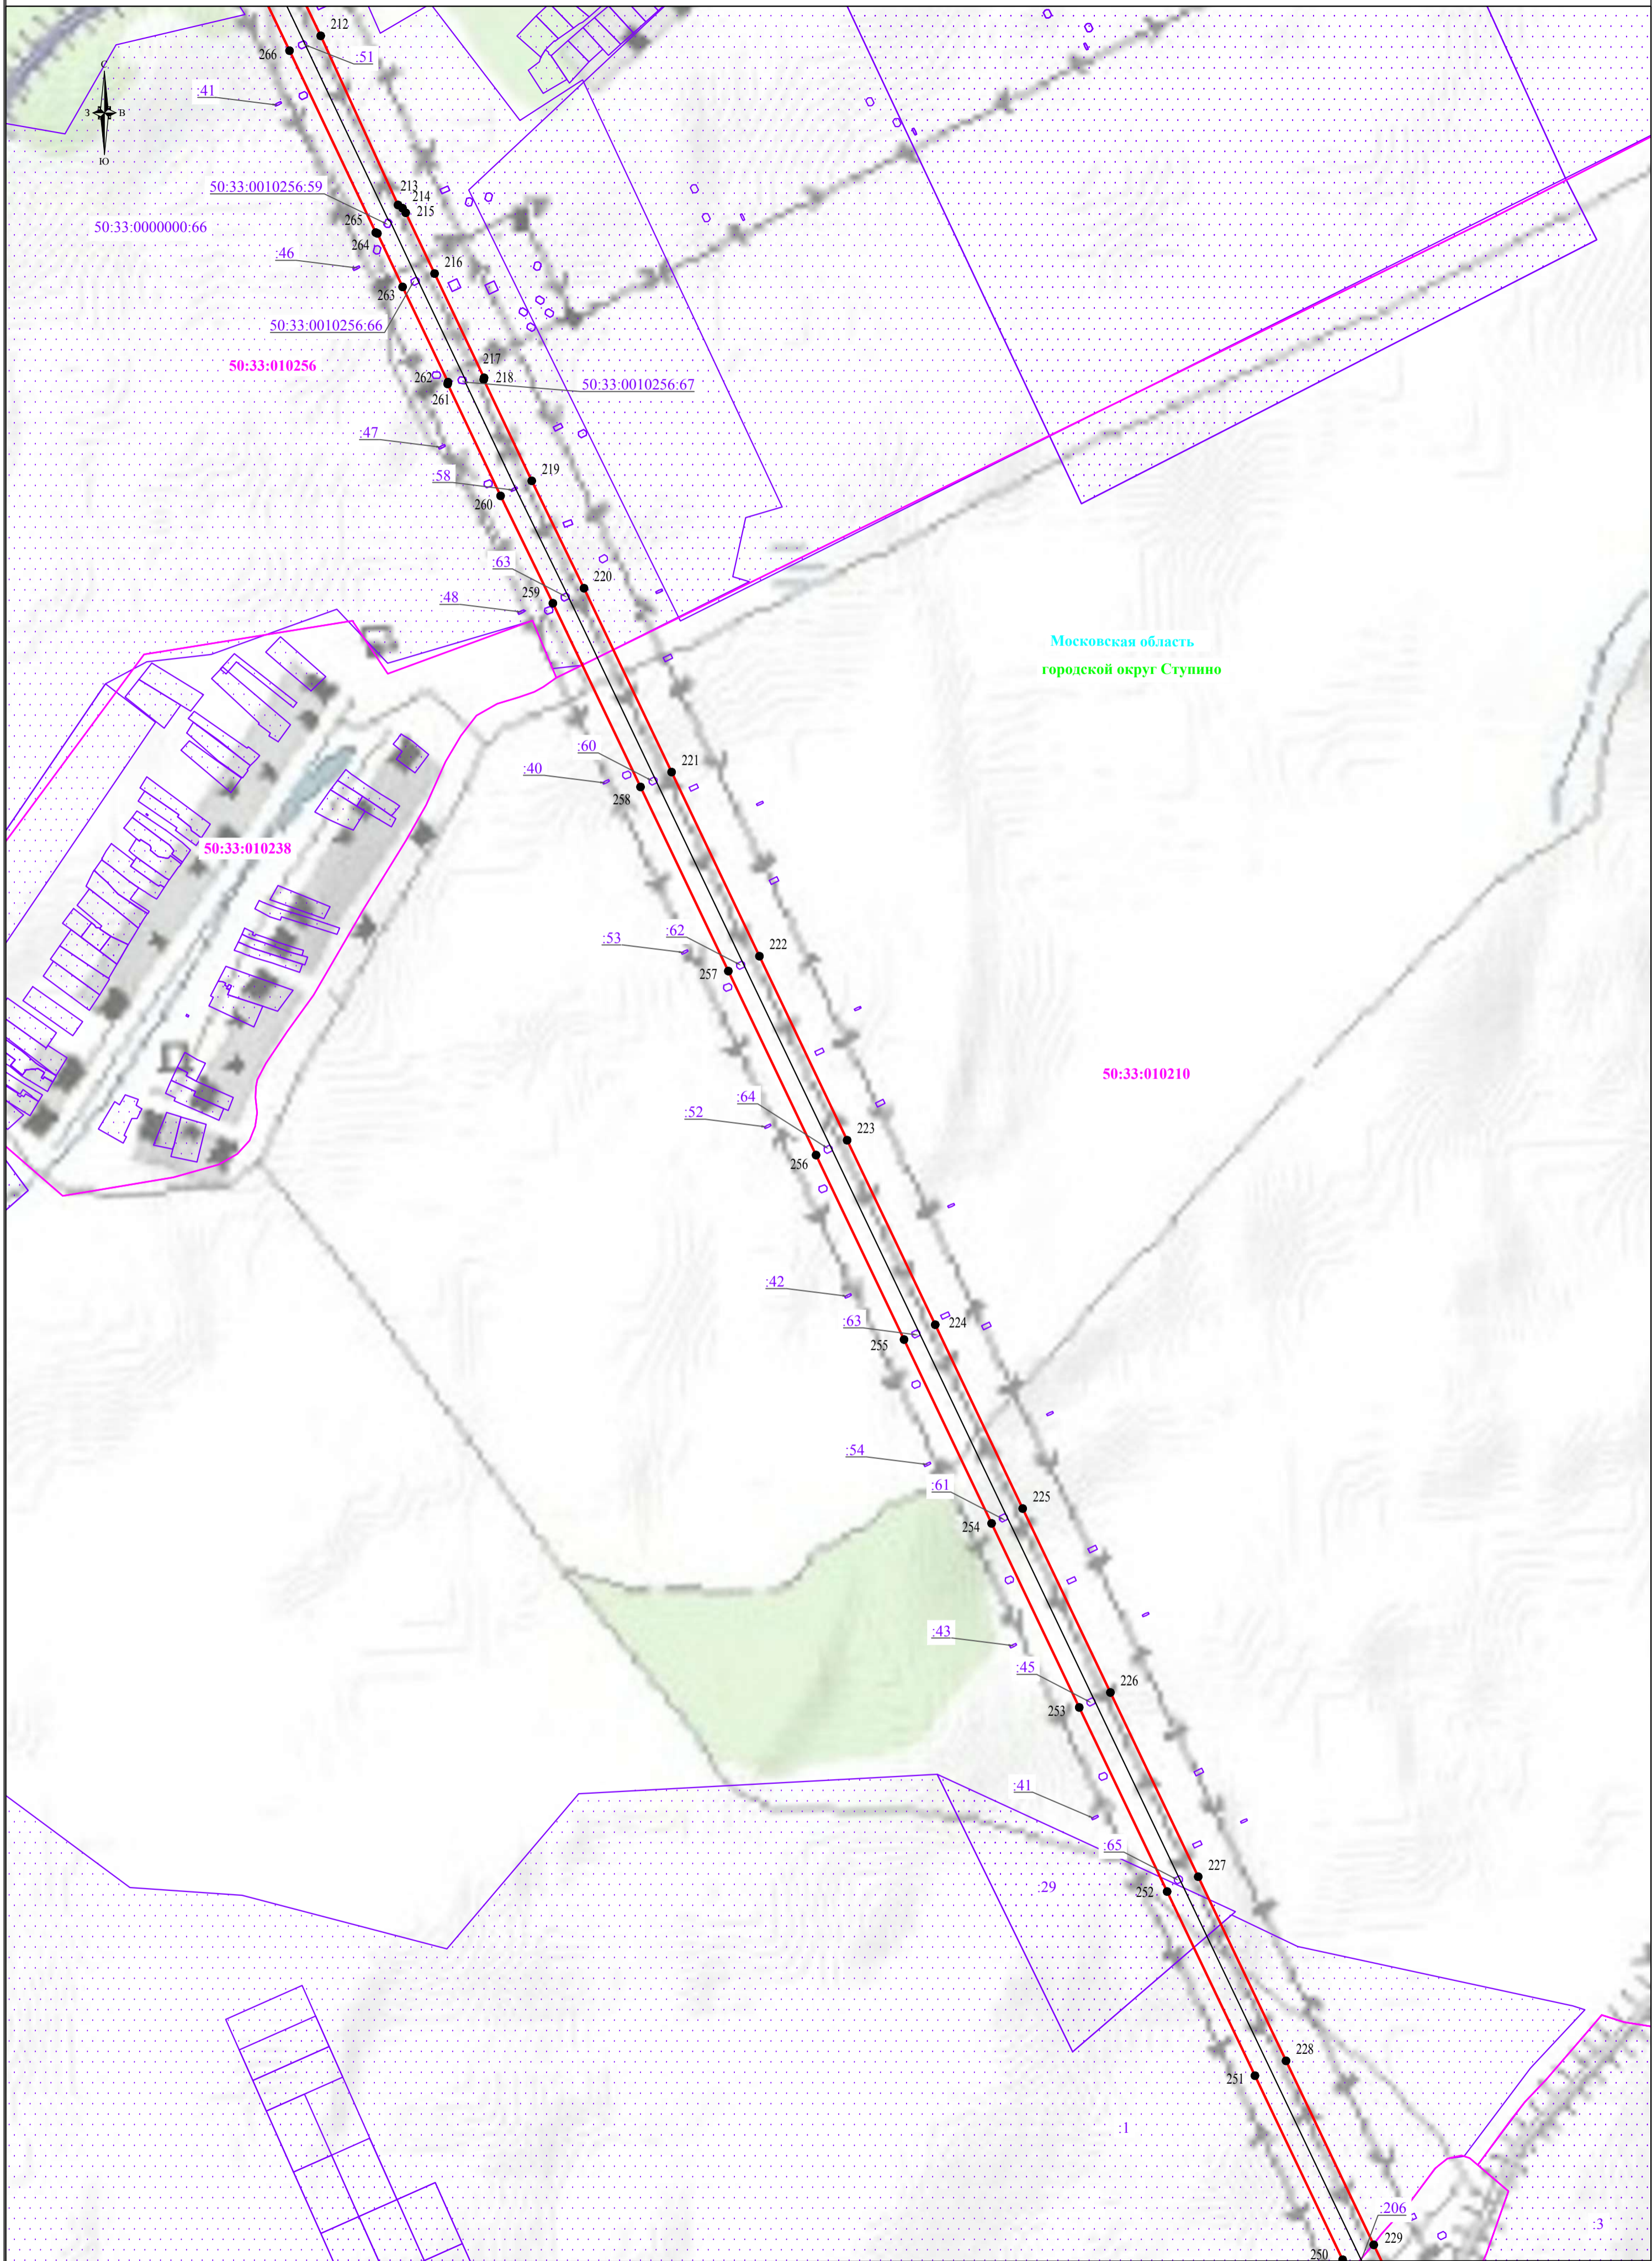

Московская область  
городской округ Ступино


- Используемые условные знаки и обозначения:**
- обозначение границы публичного сервитута
  - обозначение границы земельного участка
  - обозначение границы кадастрового квартала
  - обозначение линии электропередачи
  - обозначение границы муниципального образования

- обозначение границы охранной зоны линии электропередачи
- обозначение характерной точки границы публичного сервитута
- 50:28:0100424 - обозначение номера кадастрового квартала
- 50:28:100408:26 - обозначение кадастрового номера земельного участка
- городской округ Ступино - обозначение муниципального образования
- Московская область - обозначение субъекта

Масштаб 1:5000  
Выноска №7



Схема расположения границ публичного сервитута

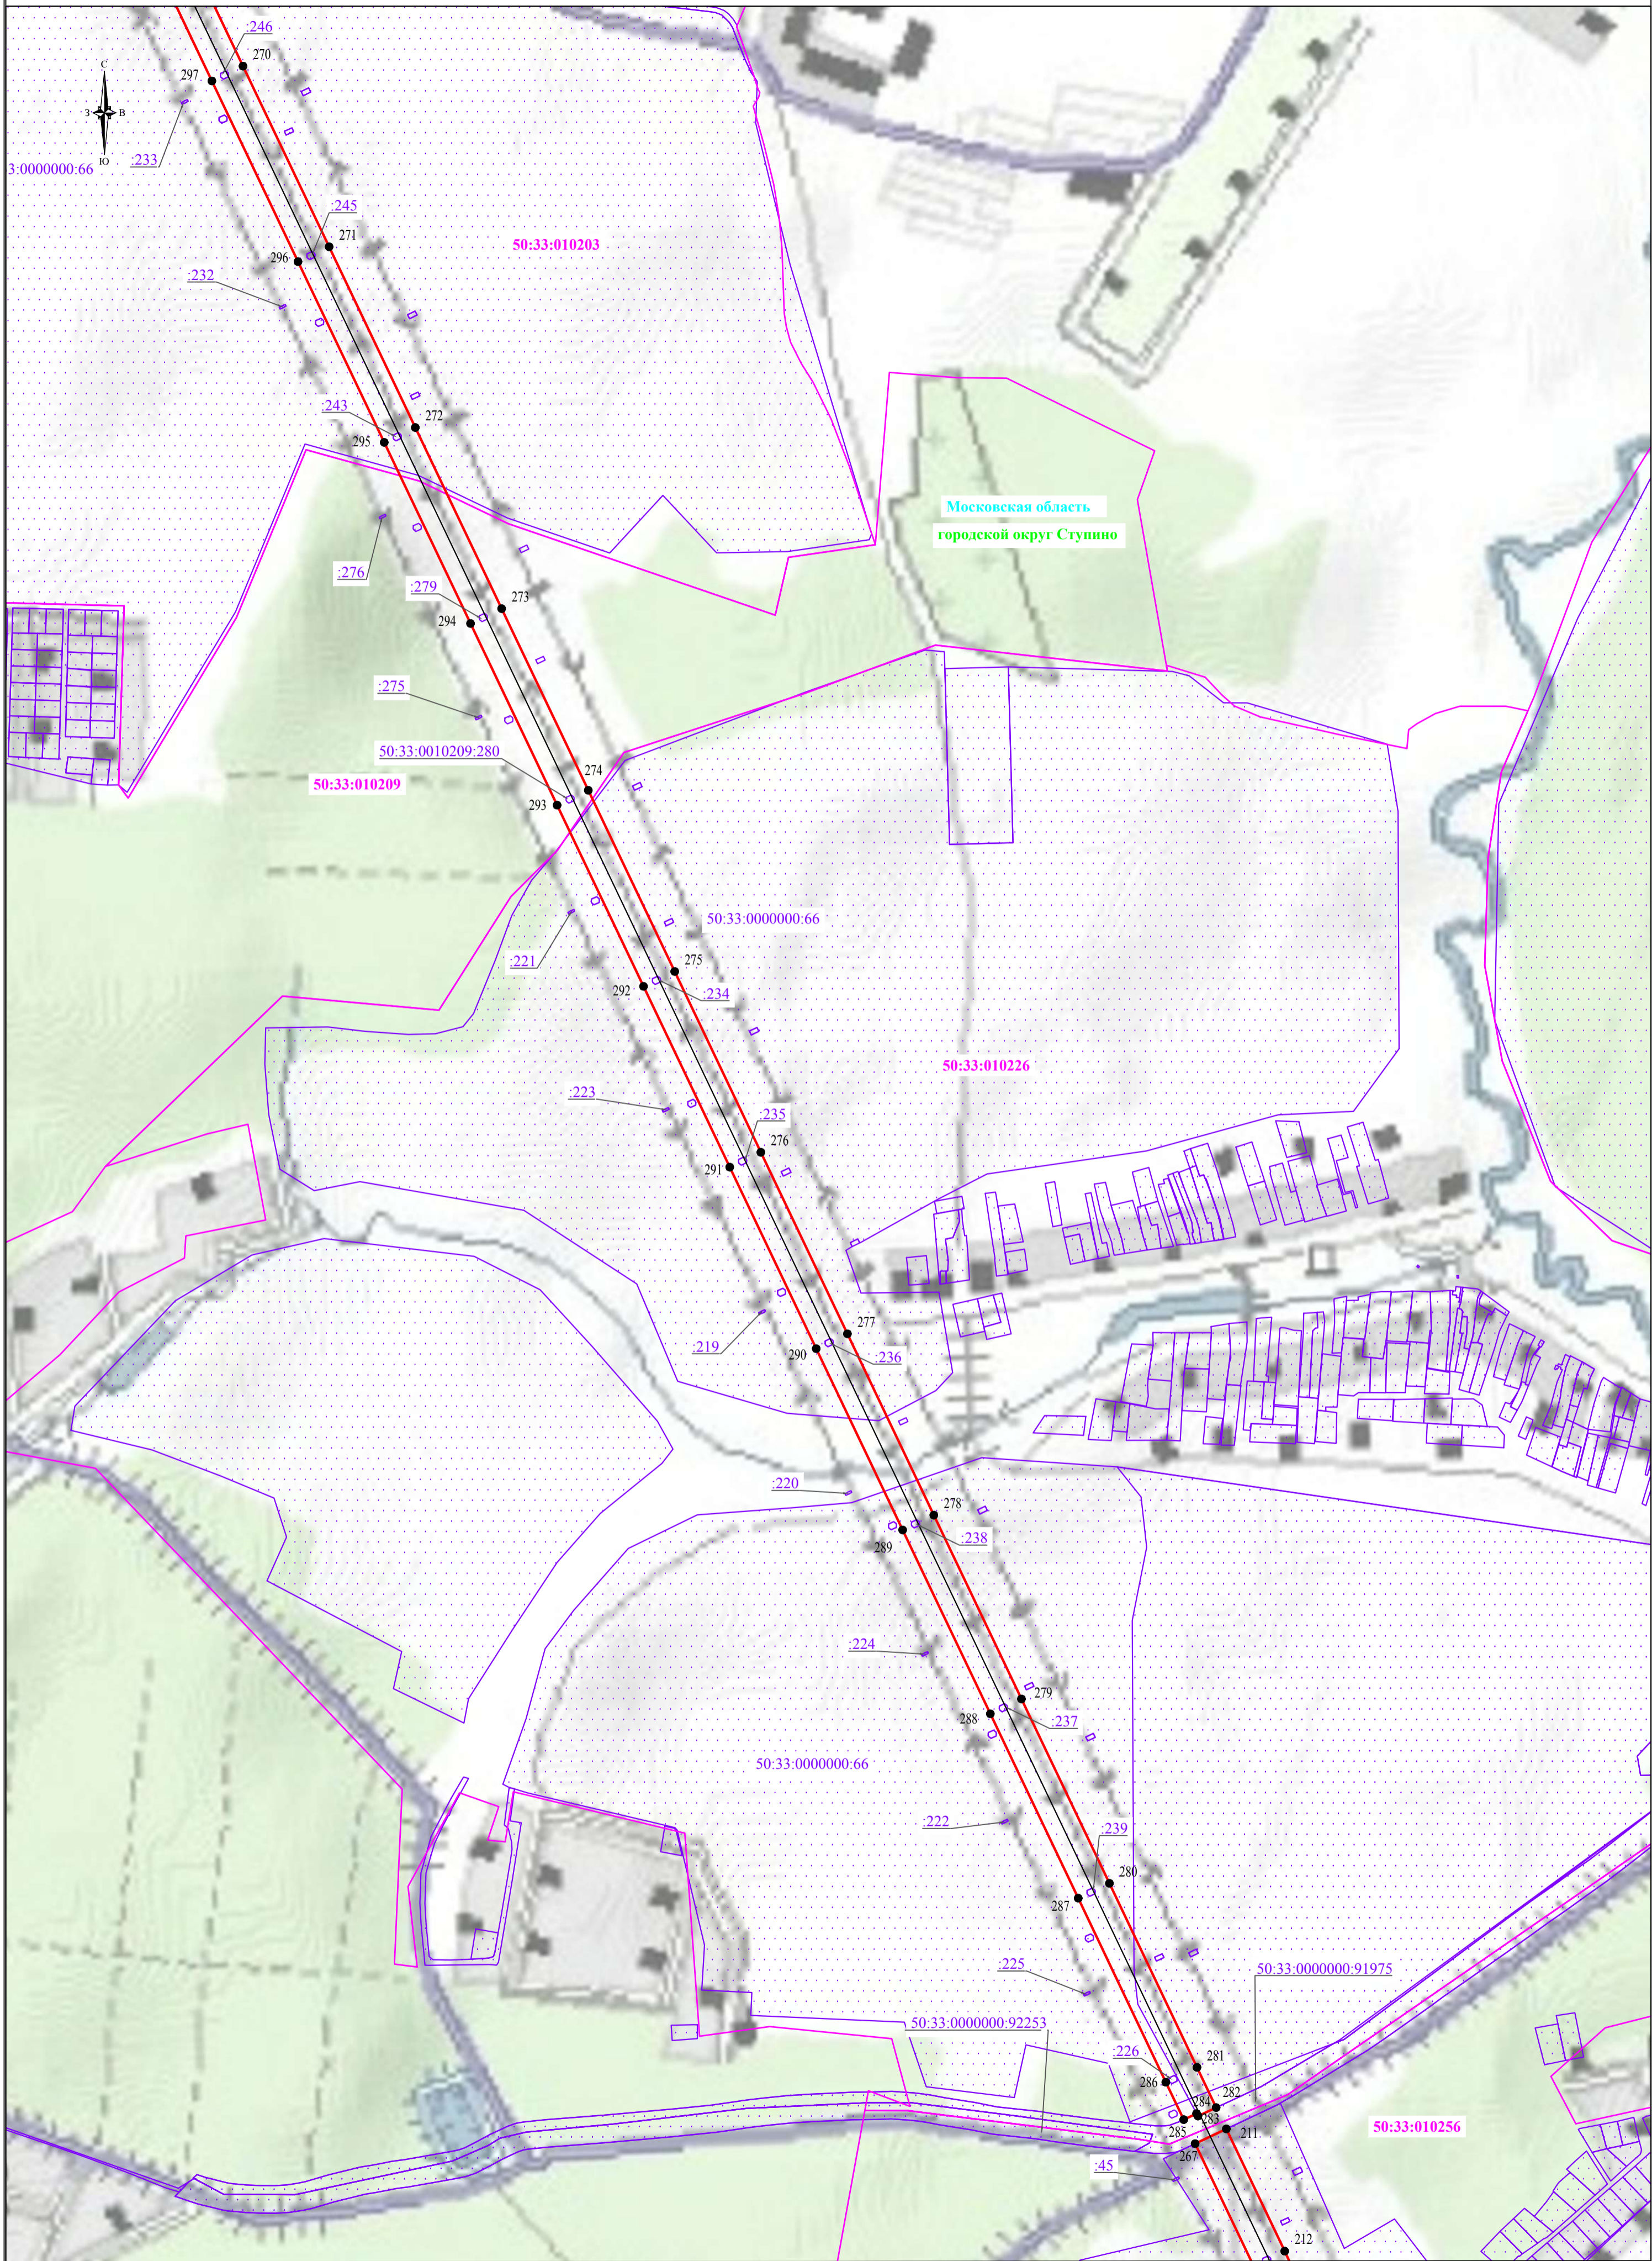

**Используемые условные знаки и обозначения:**  
 - обозначение границы публичного сервитута  
 - обозначение границы земельного участка  
 - обозначение линии электропередачи  
 - обозначение границы муниципального образования


1  
 50:28:0100424  
 50:28:100408:26  
 городской округ Ступино  
 Московская область

- обозначение границы охранной зоны линии электропередачи  
 - обозначение характерной точки границы публичного сервитута  
 - обозначение номера кадастрового квартала  
 - обозначение кадастрового номера земельного участка  
 - обозначение муниципального образования  
 - обозначение субъекта

Масштаб 1:5000  
 Выноска №8



Схема расположения границ публичного сервитута

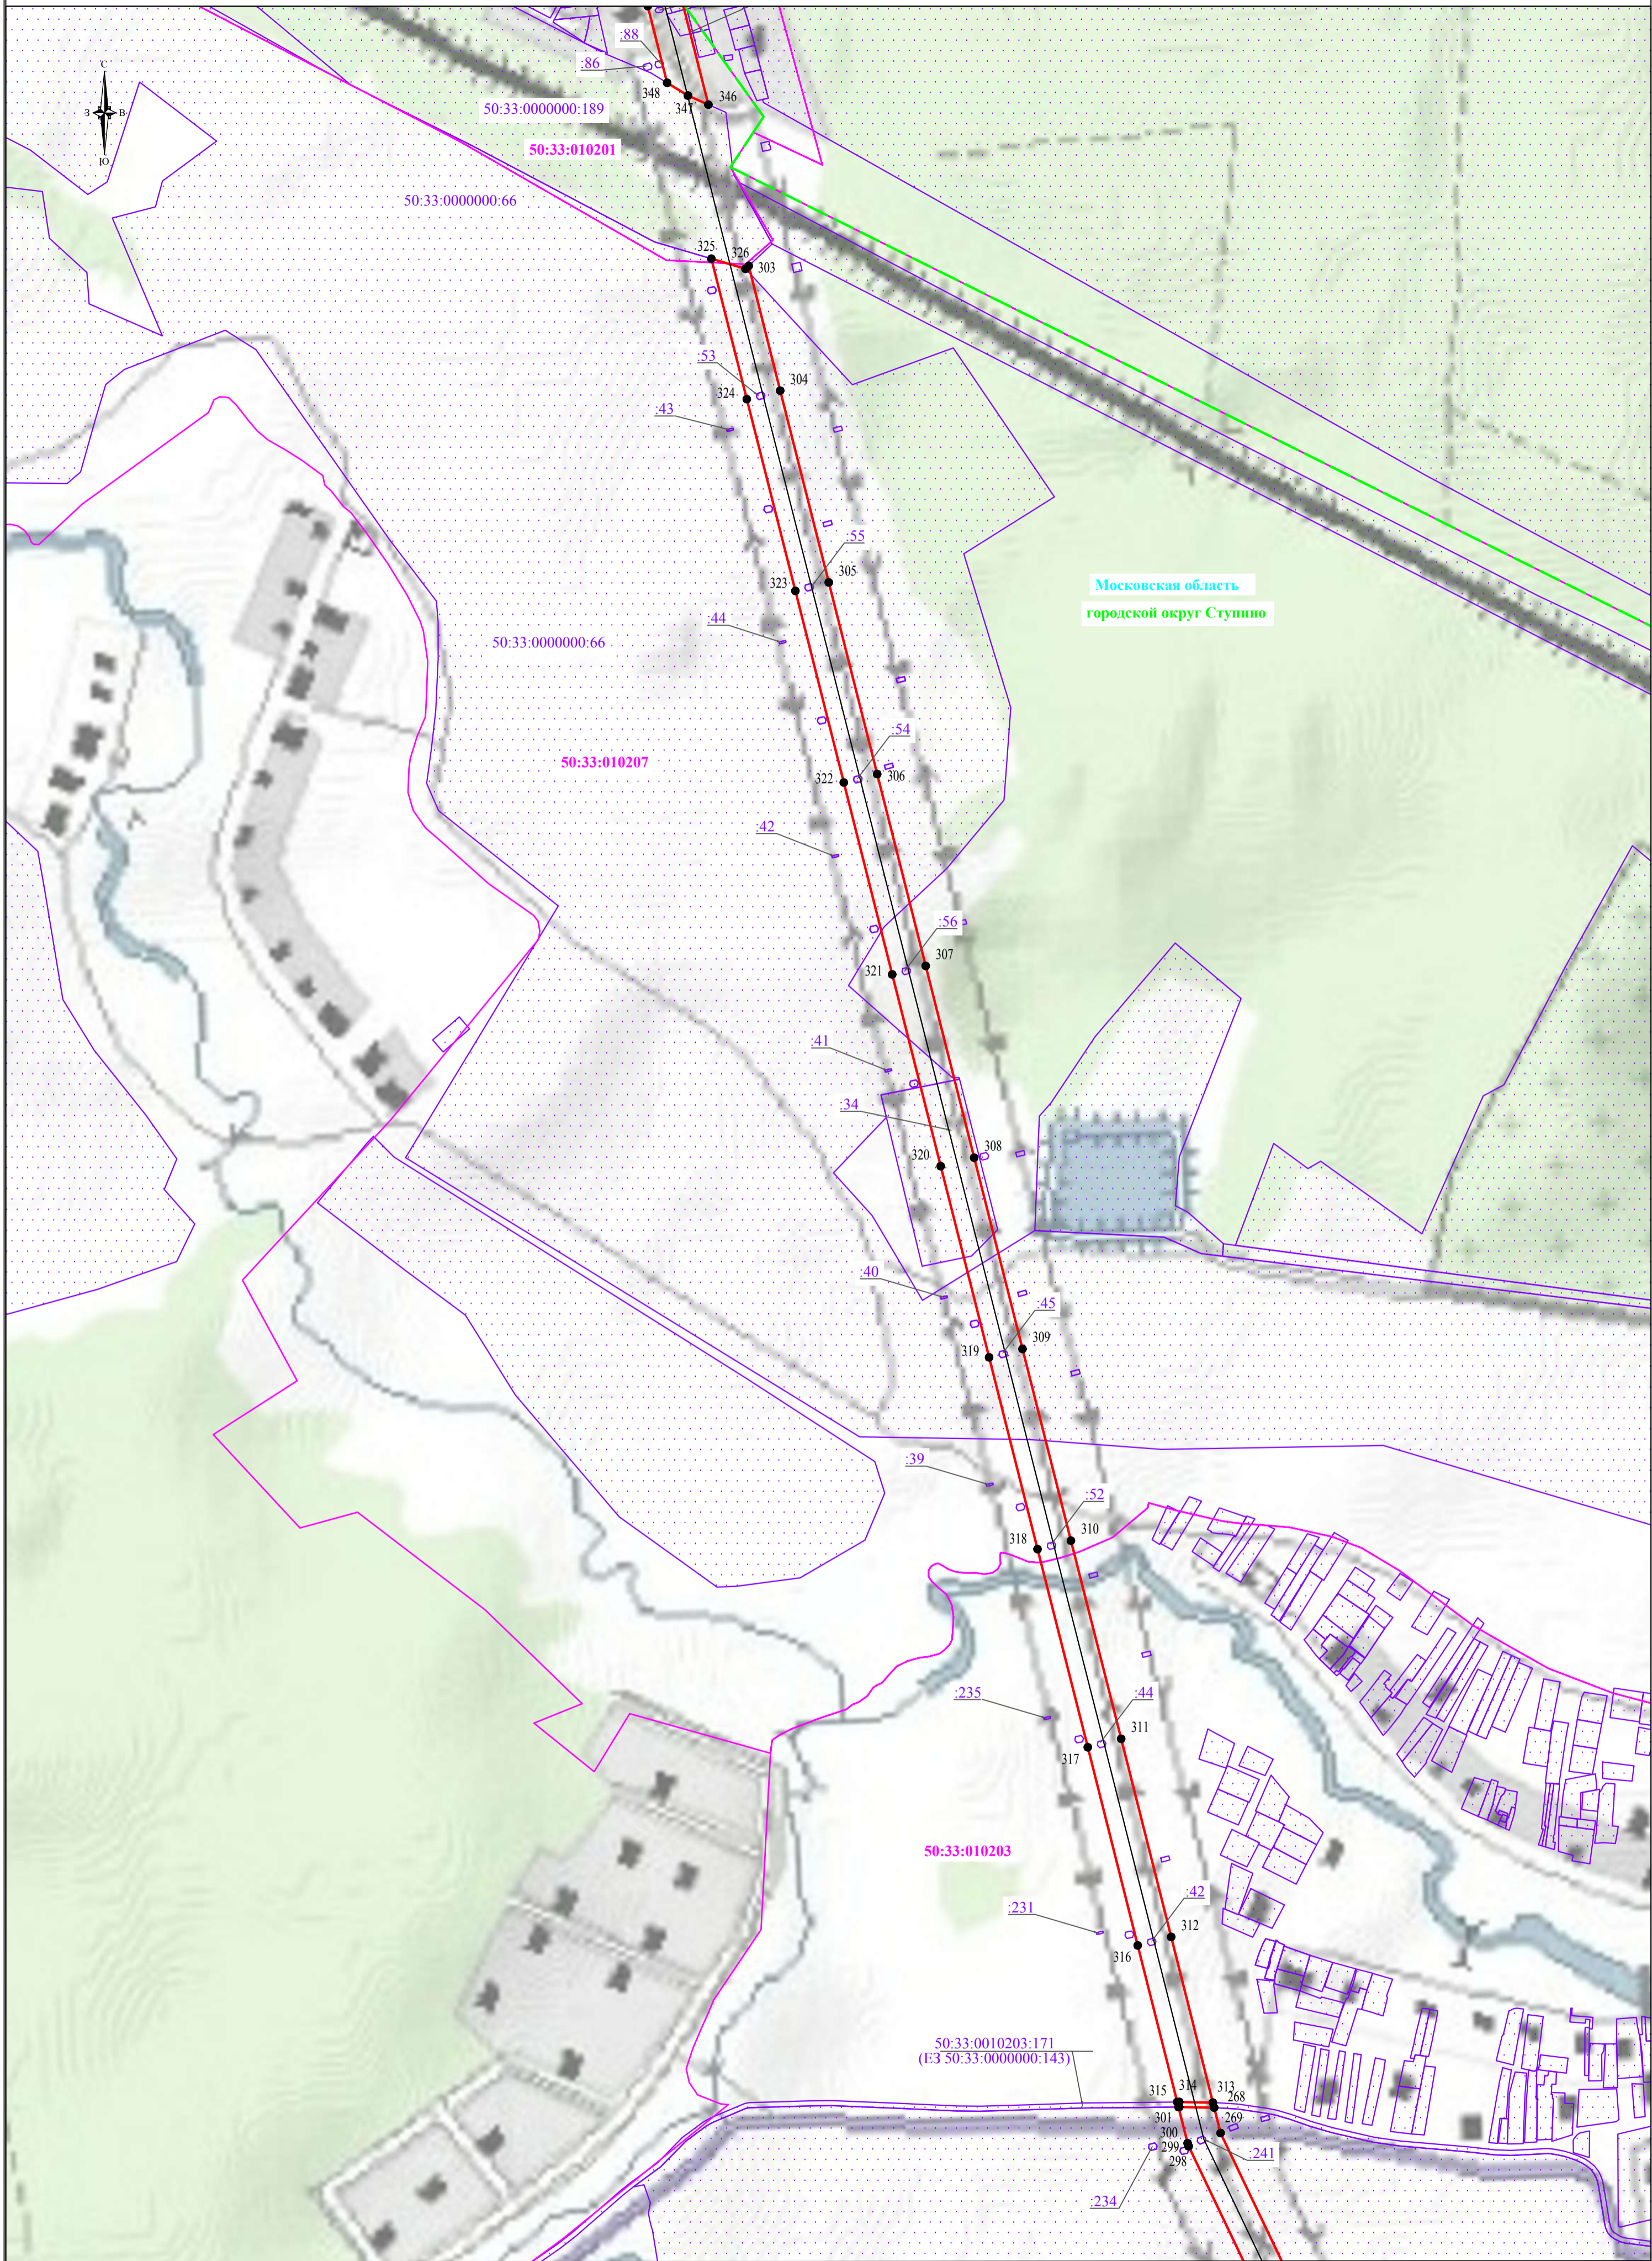


Московская область  
городской округ Ступино

- Используемые условные знаки и обозначения:**
- обозначение границы публичного сервитута
  - обозначение границы земельного участка
  - обозначение границы кадастрового квартала
  - обозначение линии электропередачи
  - обозначение границы муниципального образования

- обозначение границы охранной зоны линии электропередачи
- обозначение характерной точки границы публичного сервитута
- 50:28:0100424 - обозначение номера кадастрового квартала
- 50:28:100408:26 - обозначение кадастрового номера земельного участка
- городской округ Ступино - обозначение муниципального образования
- Московская область - обозначение субъекта

Масштаб 1:5000  
Выноска №9



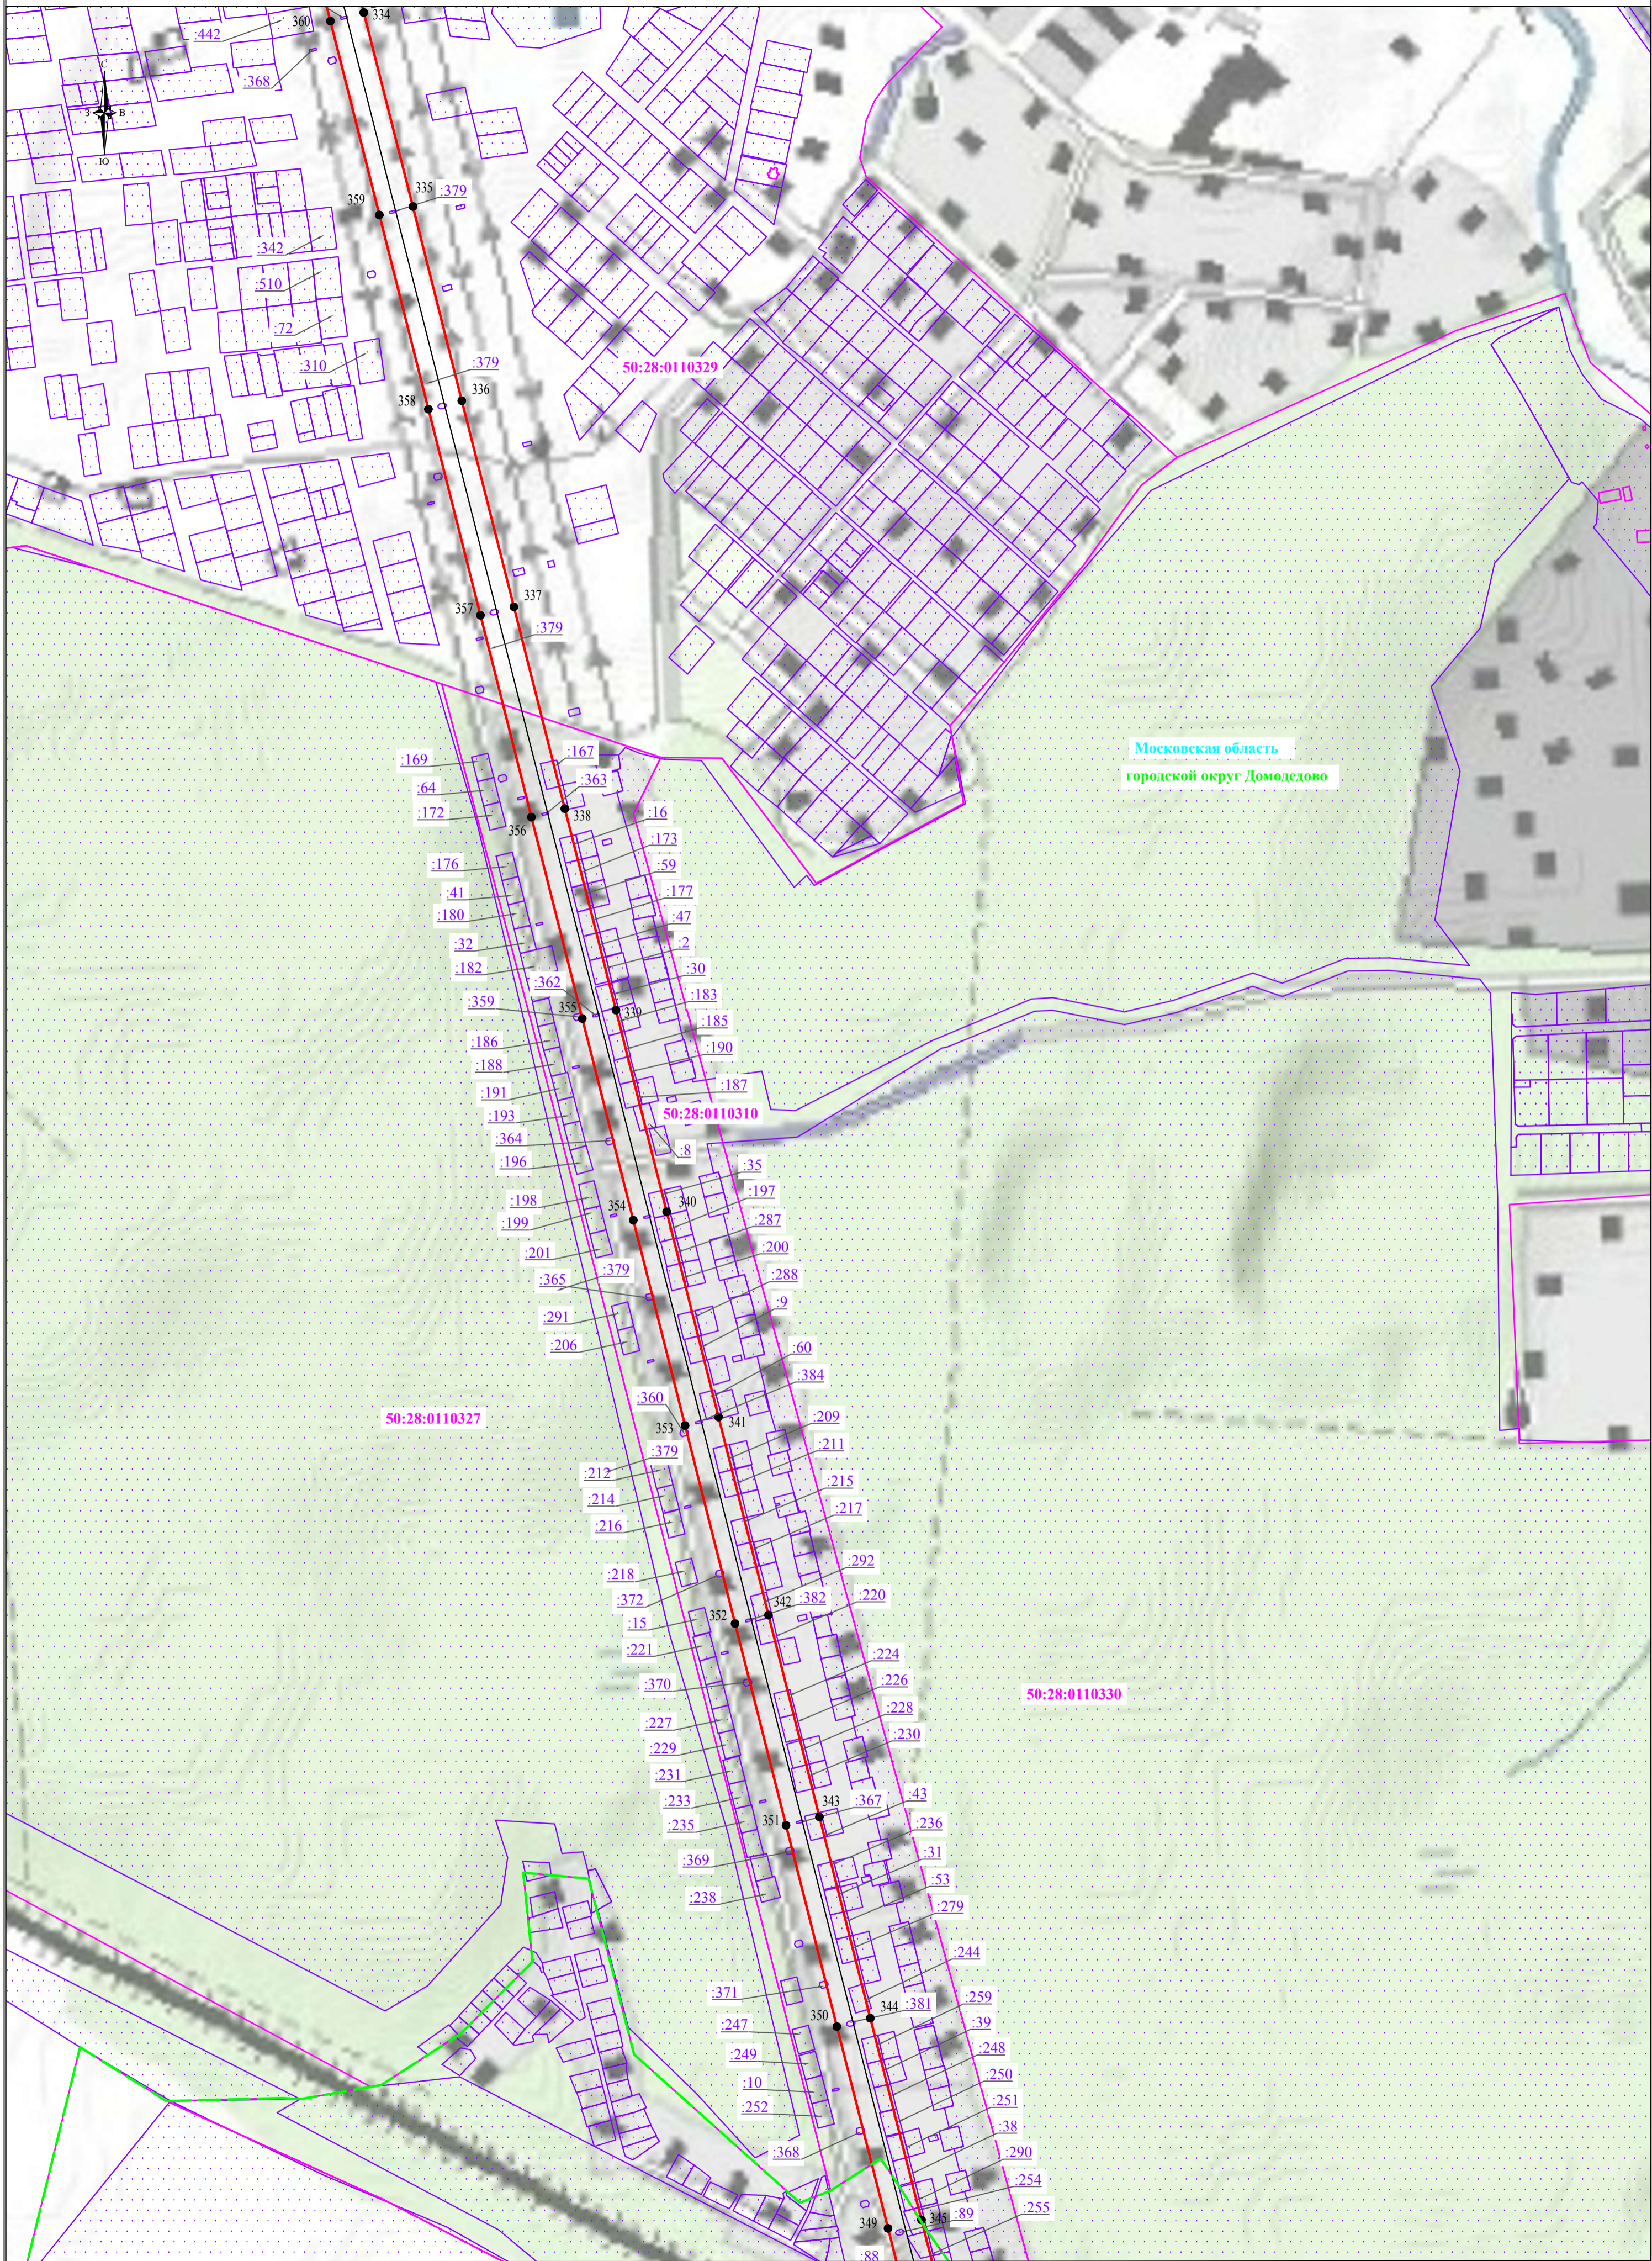

Московская область  
городской округ Домодево


**Используемые условные знаки и обозначения:**

- обозначение границы публичного сервитута
- обозначение границы земельного участка
- обозначение линии электропередачи
- обозначение границы муниципального образования

- обозначение границы охранной зоны линии электропередачи
- 1 - обозначение характерной точки границы публичного сервитута
- 50:28:0100424 - обозначение номера кадастрового квартала
- 50:28:100408:26 - обозначение кадастрового номера земельного участка
- городской округ Ступино - обозначение муниципального образования
- Московская область - обозначение субъекта



Схема расположения границ публичного сервитута

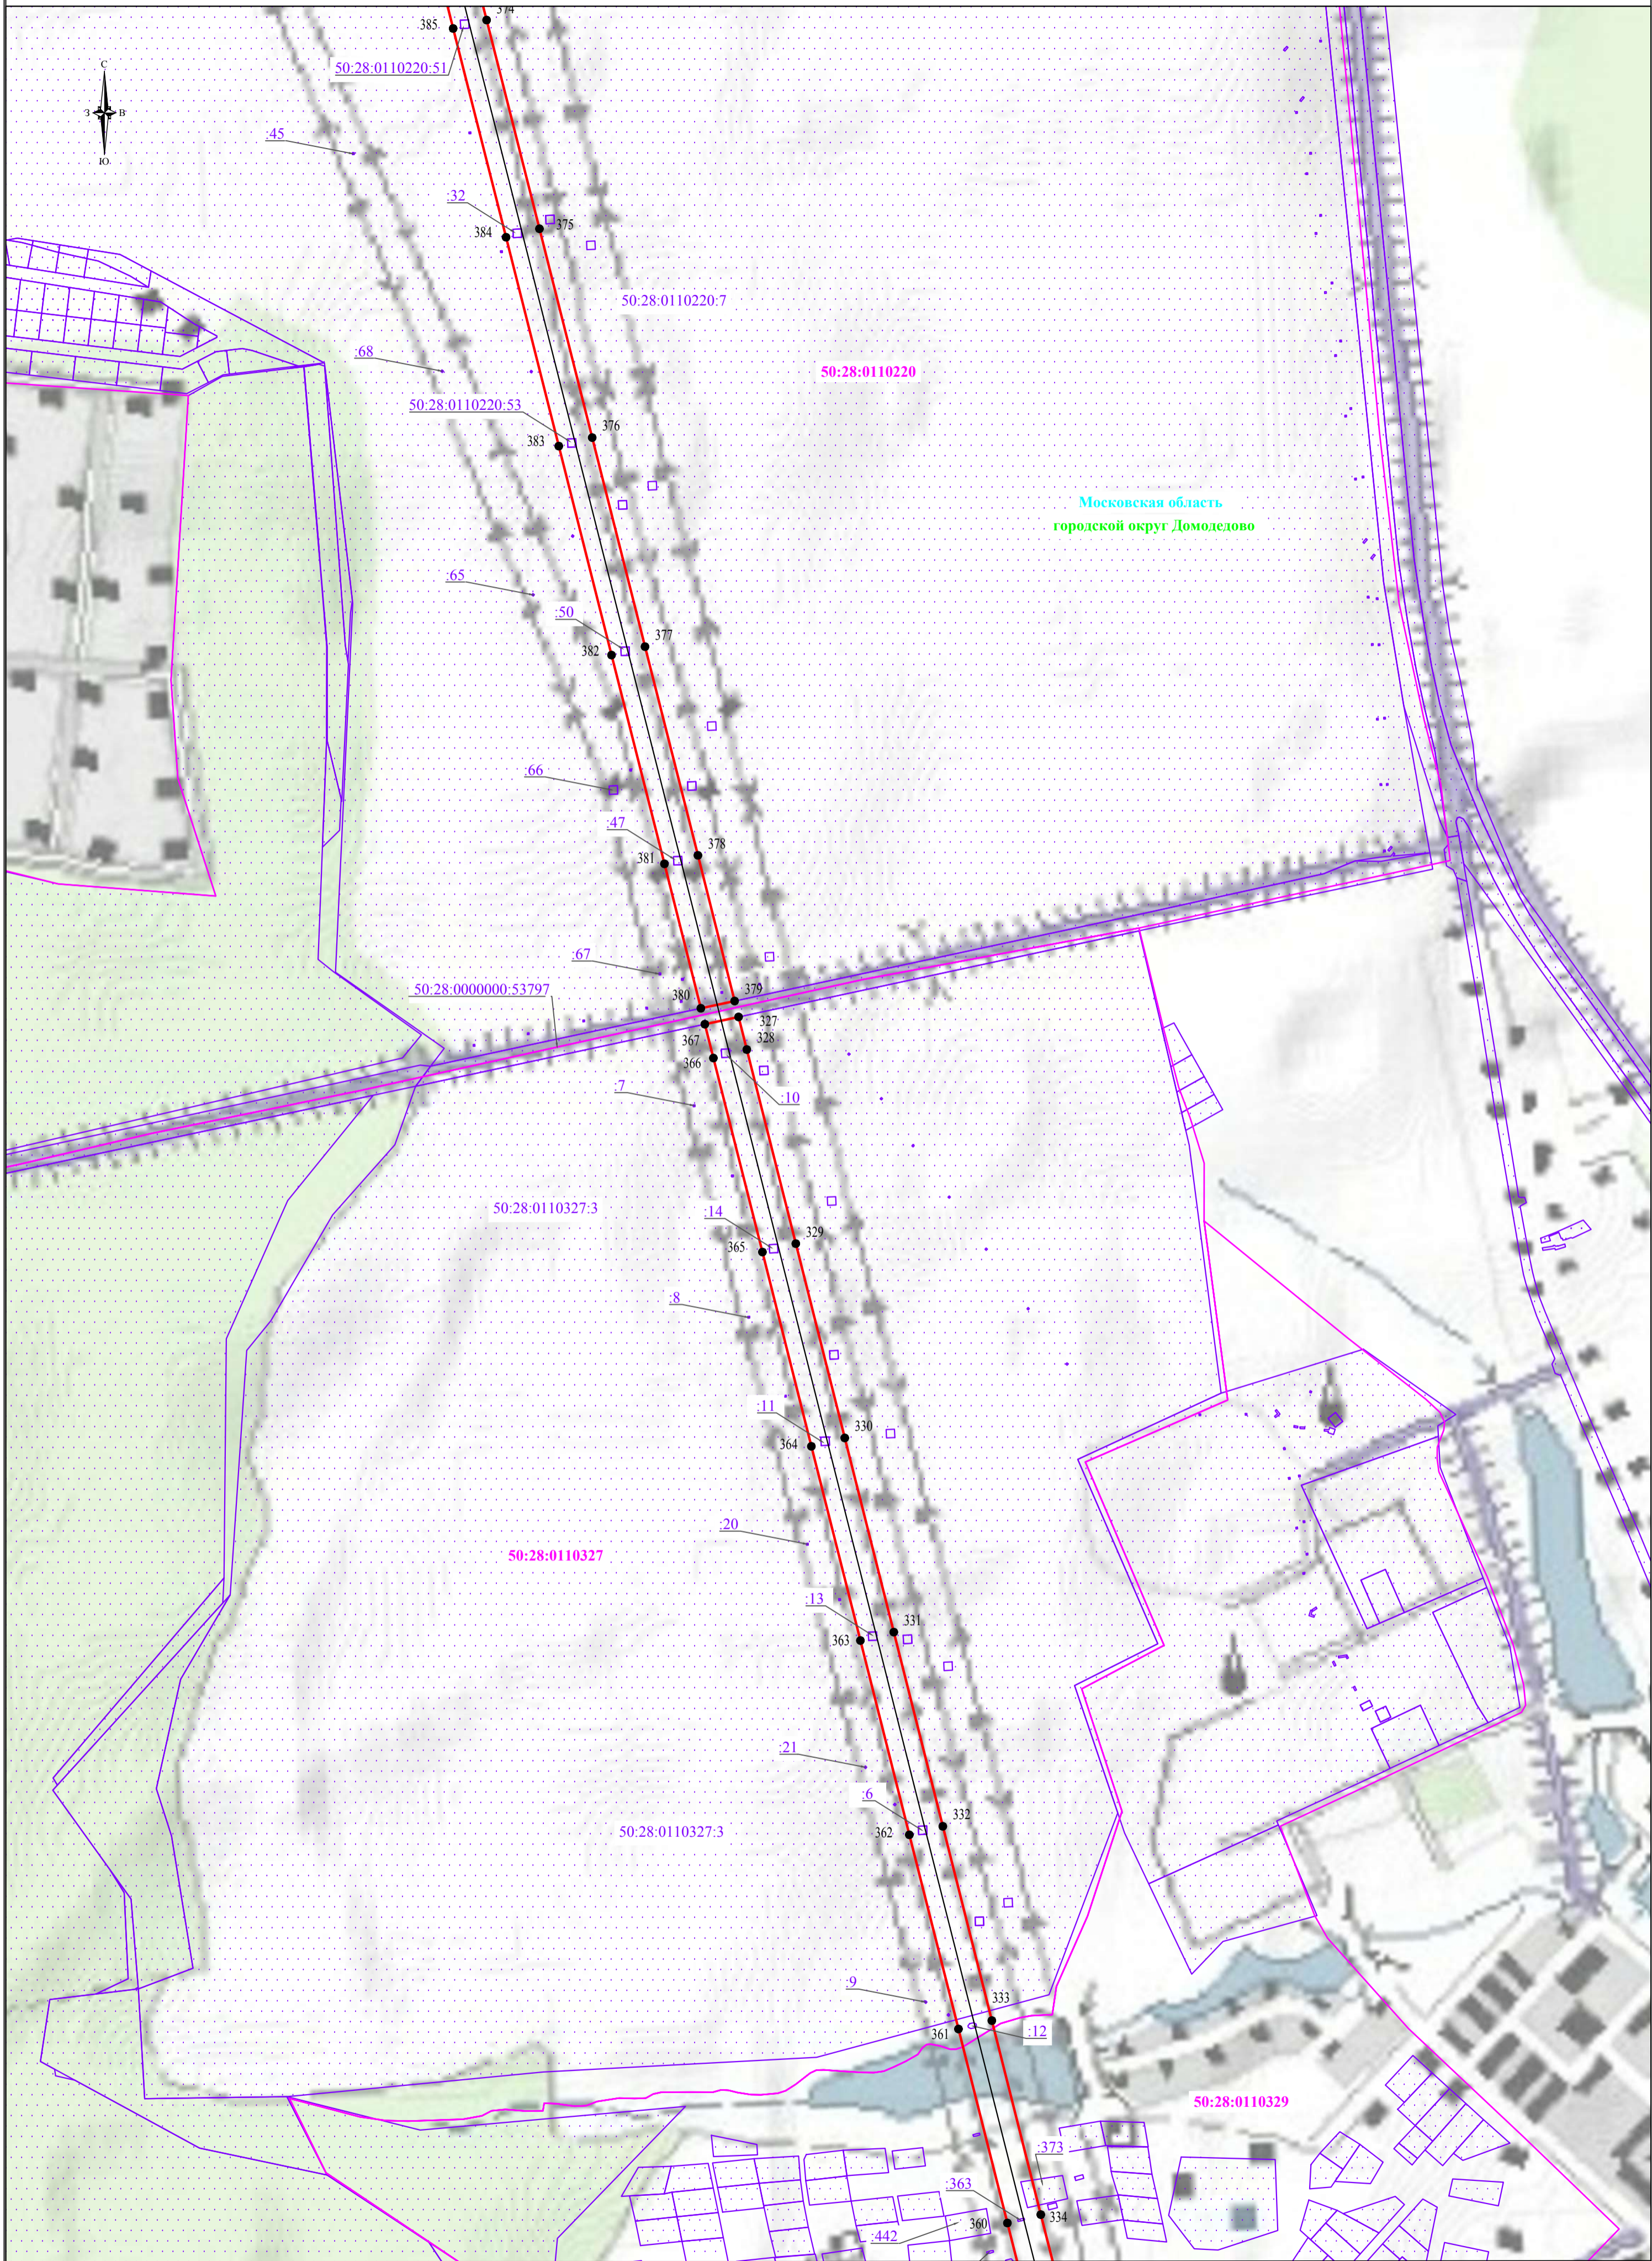

Используемые условные знаки и обозначения:


- обозначение границы публичного сервитута
- обозначение границы земельного участка
- обозначение границы муниципального образования

- обозначение границы охранной зоны линии электропередачи
- 1 - обозначение характерной точки границы публичного сервитута
- 50:28:0100424 - обозначение номера кадастрового квартала
- 50:28:100408:26 - обозначение кадастрового номера земельного участка
- городской округ Ступино - обозначение муниципального образования
- Московская область - обозначение субъекта

Масштаб 1:5000  
Выноска №11



Схема расположения границ публичного сервитута

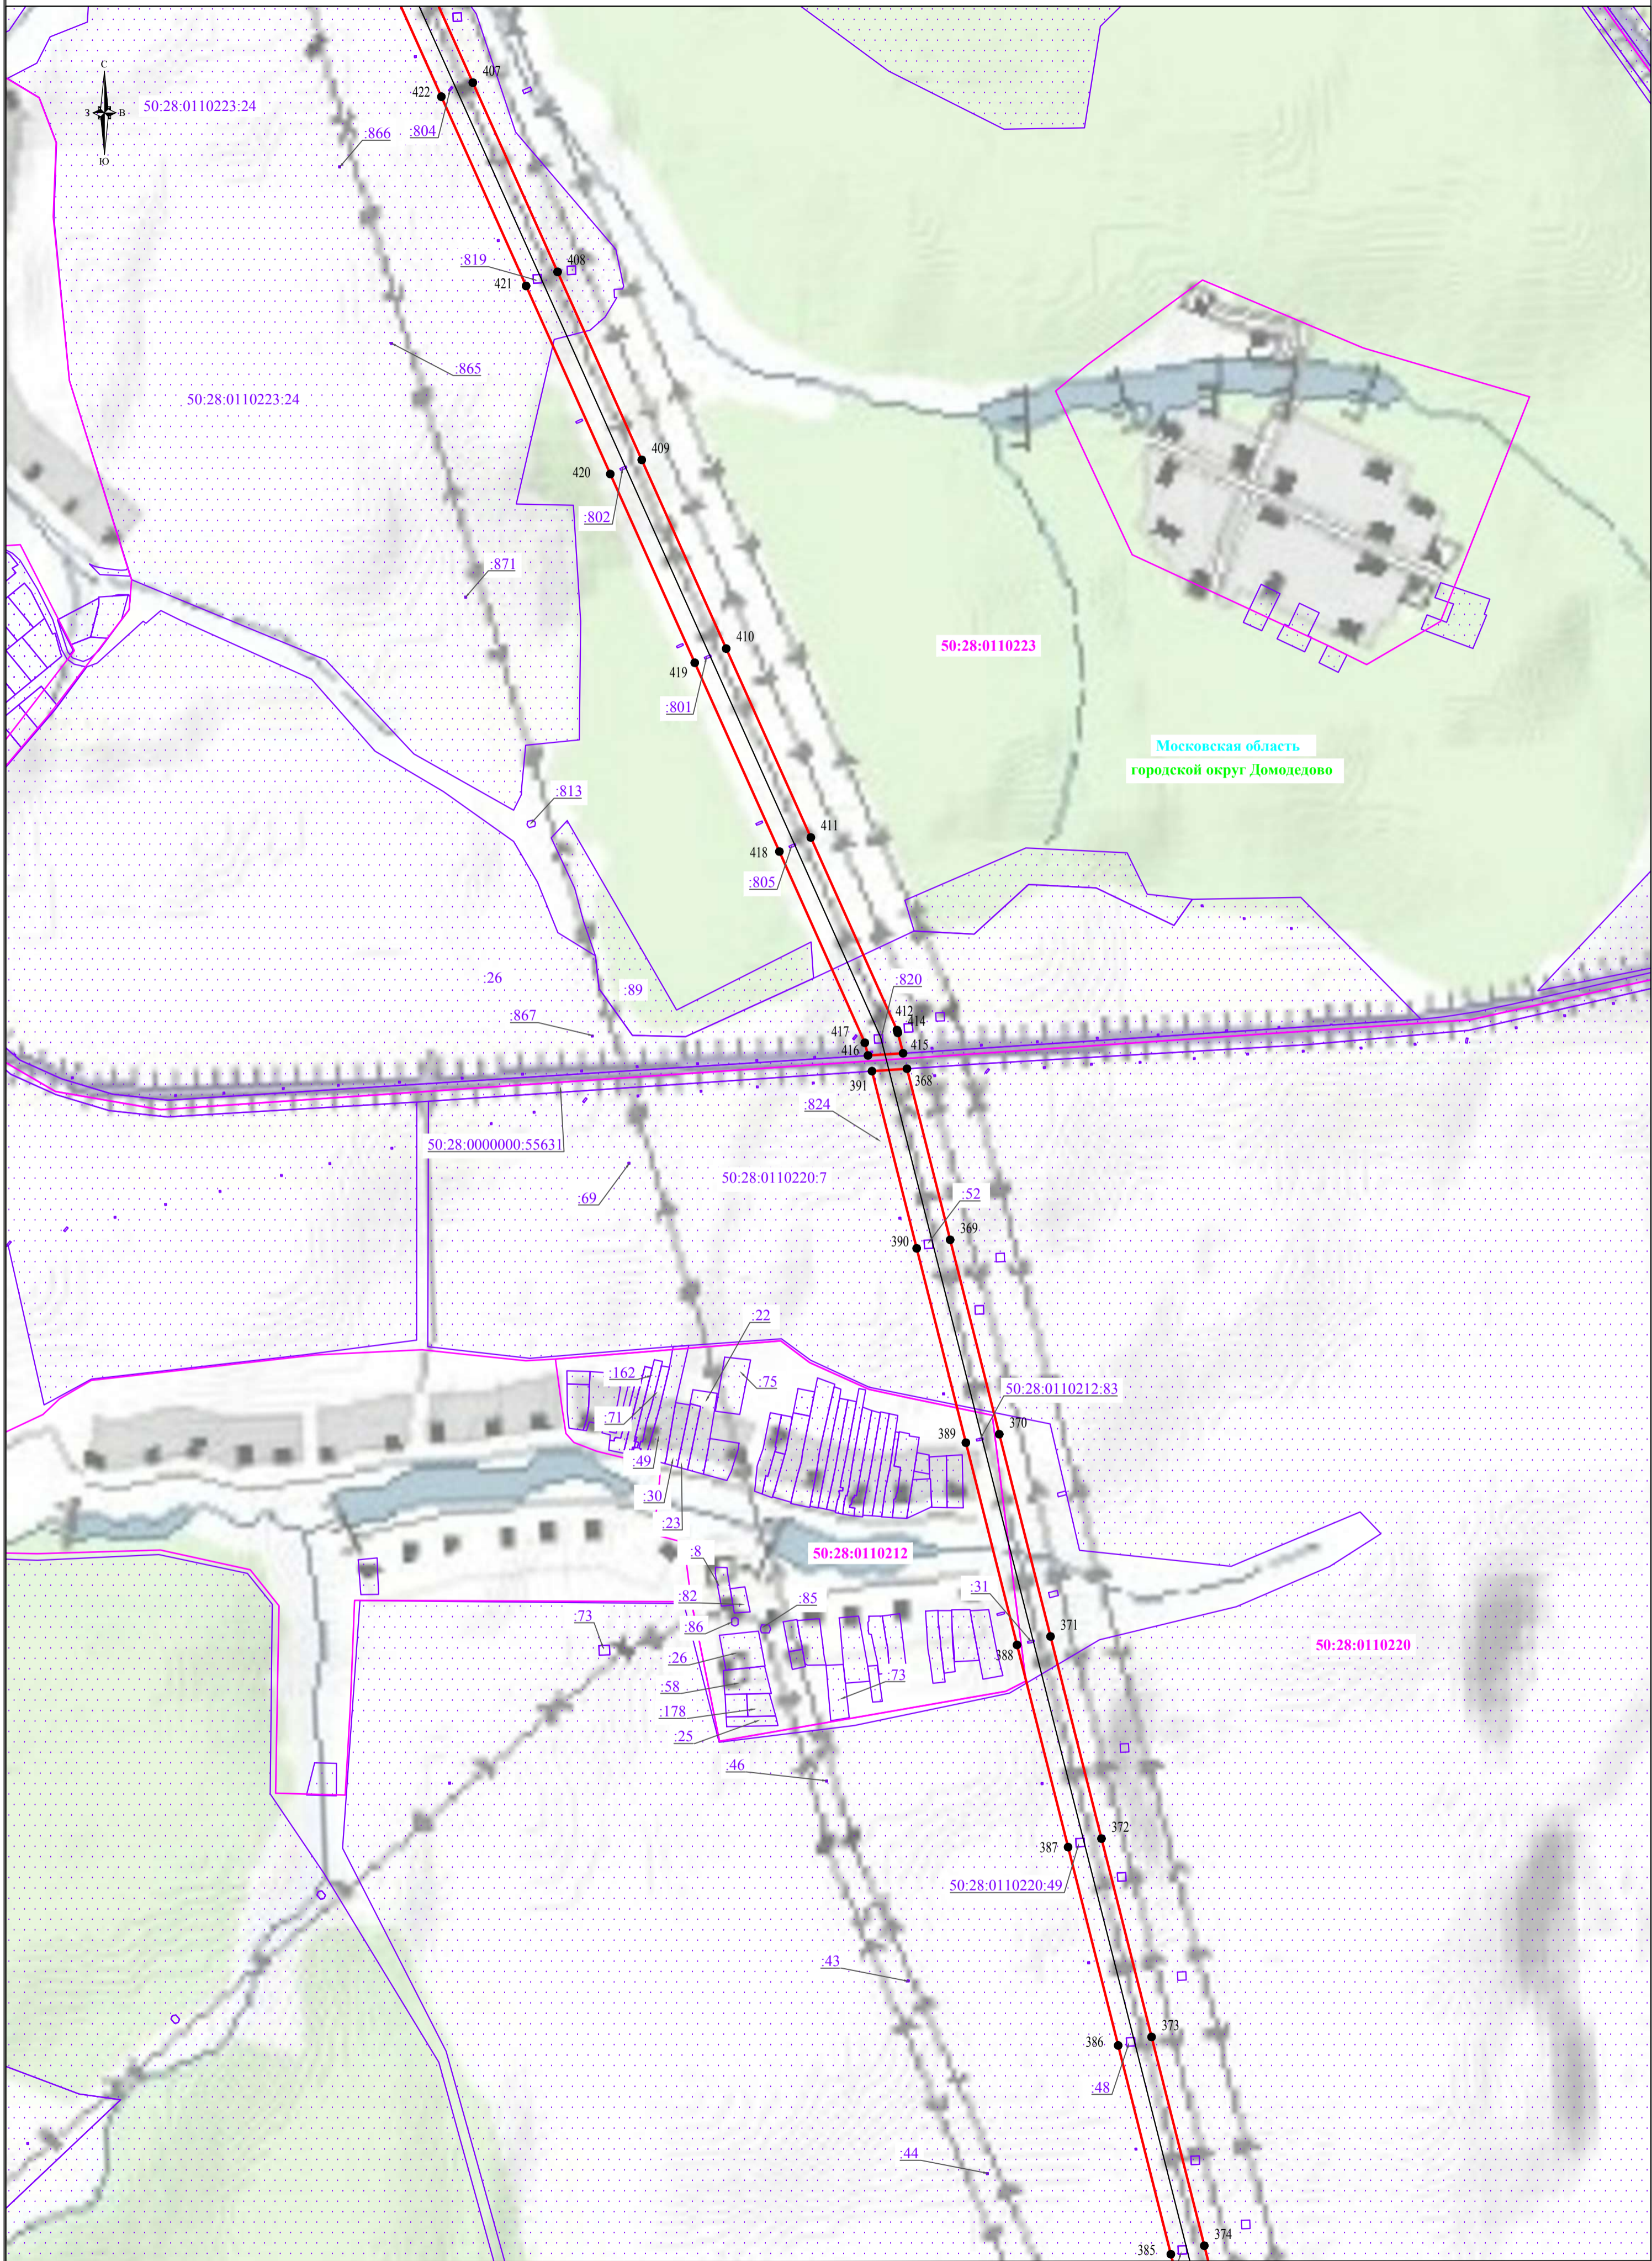


**Используемые условные знаки и обозначения:**  
 - обозначение границы публичного сервитута  
 - обозначение границы земельного участка  
 - обозначение границы кадастрового квартала  
 - обозначение линии электропередачи  
 - обозначение границы муниципального образования

■ - обозначение границы охранной зоны линии электропередачи  
● - обозначение характерной точки границы публичного сервитута  
■ - обозначение номера кадастрового квартала  
■ - обозначение кадастрового номера земельного участка  
■ - обозначение муниципального образования  
■ - обозначение субъекта

Масштаб 1:5000  
 Выноска №12



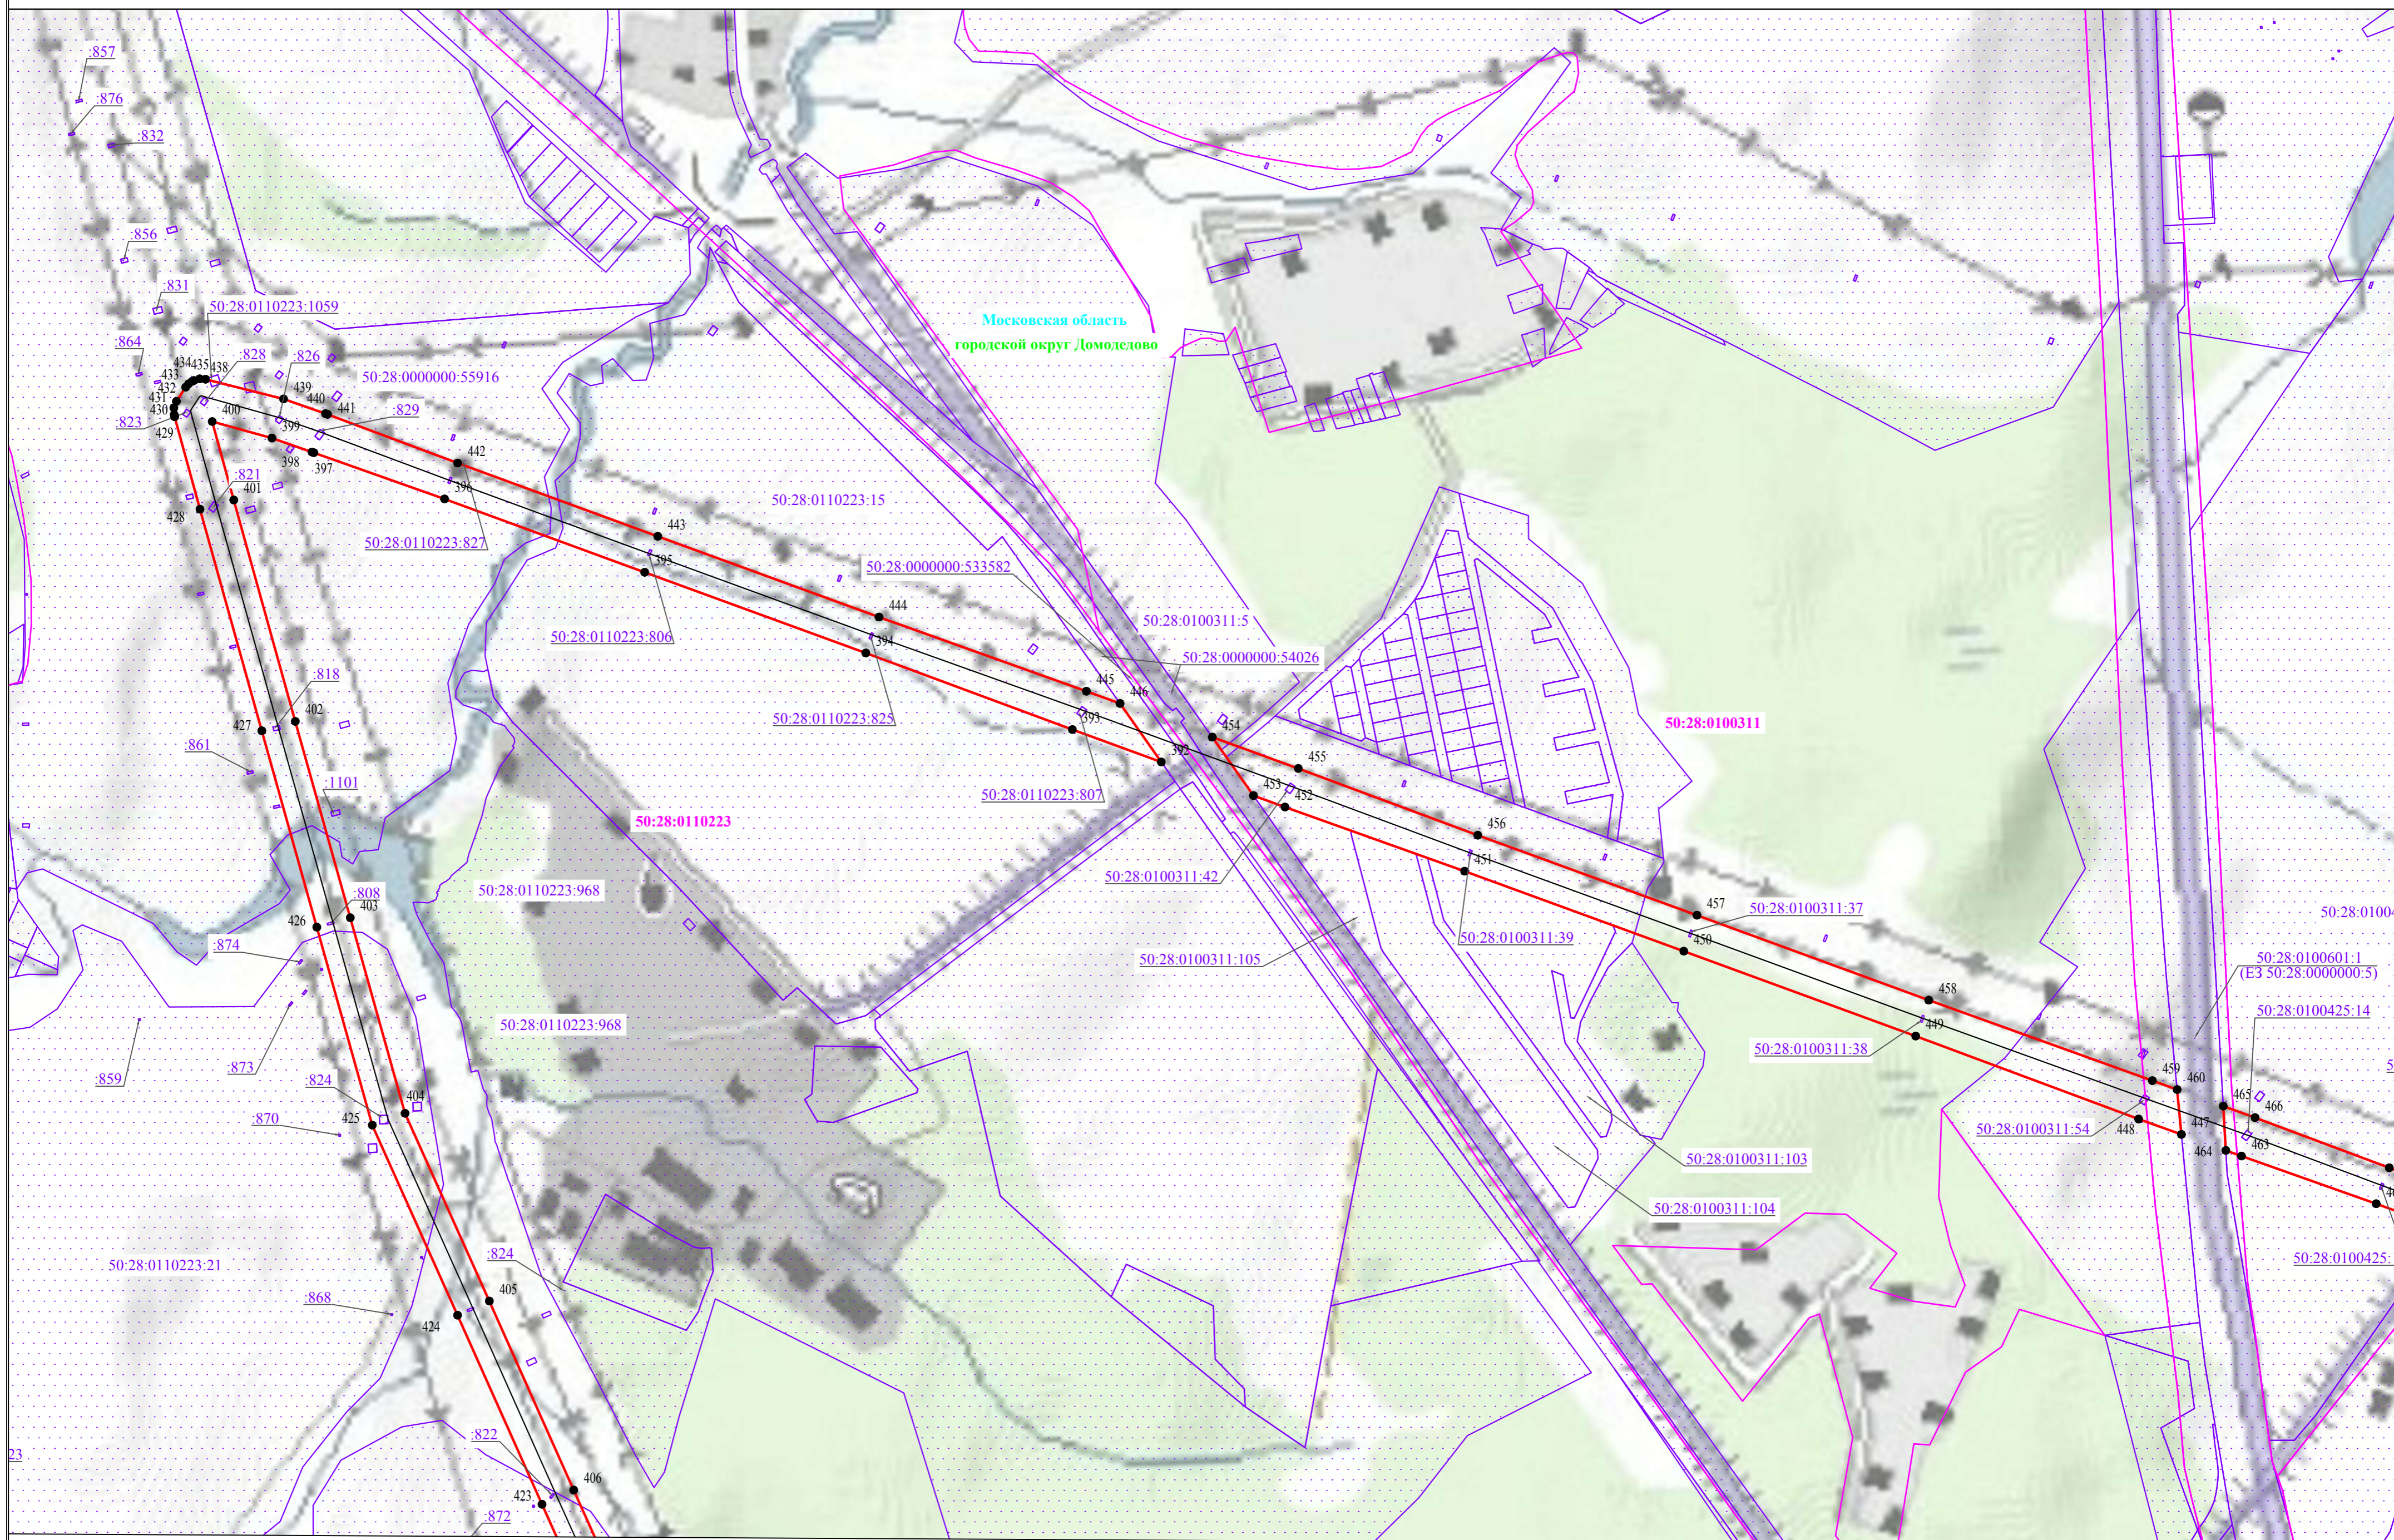


**Используемые условные знаки и обозначения:**

- обозначение границы публичного сервитута
- обозначение границы земельного участка
- обозначение границы кадастрового квартала
- обозначение линии электропередачи
- обозначение границы муниципального образования

- обозначение границы охранной зоны линии электропередачи
- обозначение характерной точки границы публичного сервитута
- 50:28:0100424 - обозначение номера кадастрового квартала
- 50:28:100408:26 - обозначение кадастрового номера земельного участка
- городской округ Ступино - обозначение муниципального образования
- Московская область - обозначение субъекта



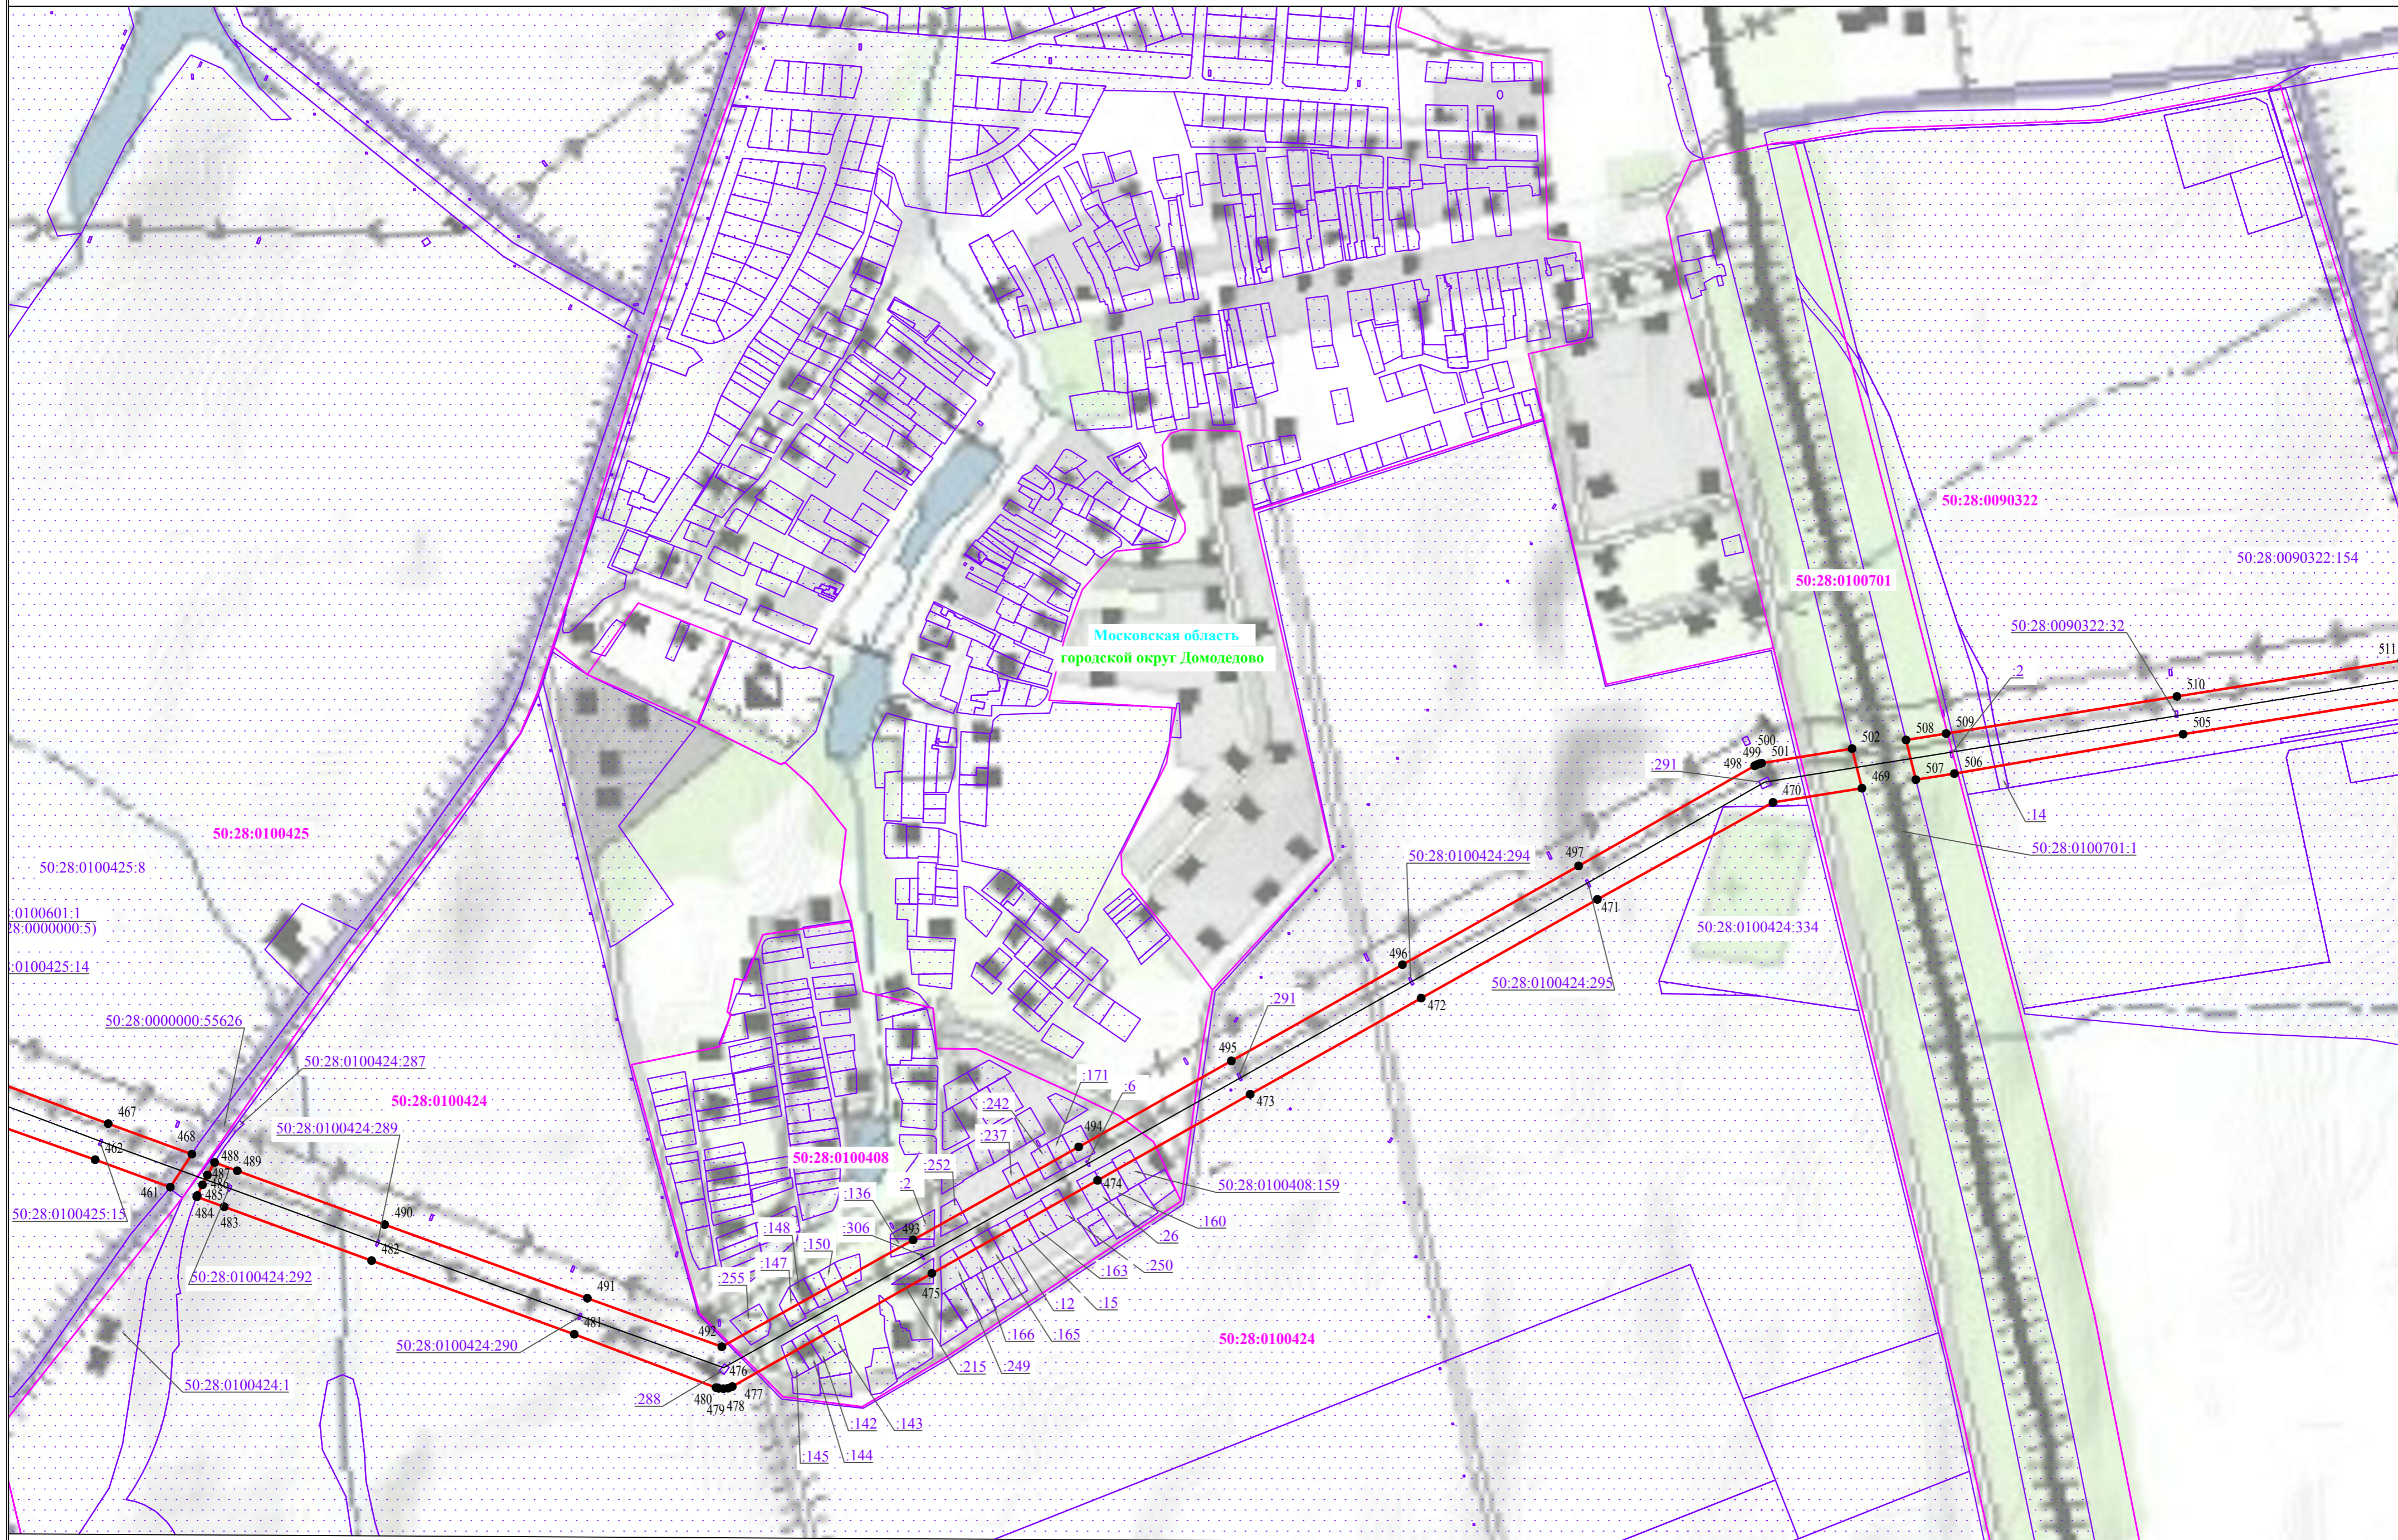


Используемые условные знаки и обозначения:

- обозначение границы публичного сервитута
- обозначение границы земельного участка
- обозначение границы кадастрового квартала
- обозначение линии электропередачи
- обозначение границы муниципального образования

- обозначение границы охранной зоны линии электропередачи
- обозначение характерной точки границы публичного сервитута
- 50:28:0100424 - обозначение номера кадастрового квартала
- 50:28:100408:26 - обозначение кадастрового номера земельного участка
- городской округ Ступино - обозначение муниципального образования
- Московская область - обозначение субъекта



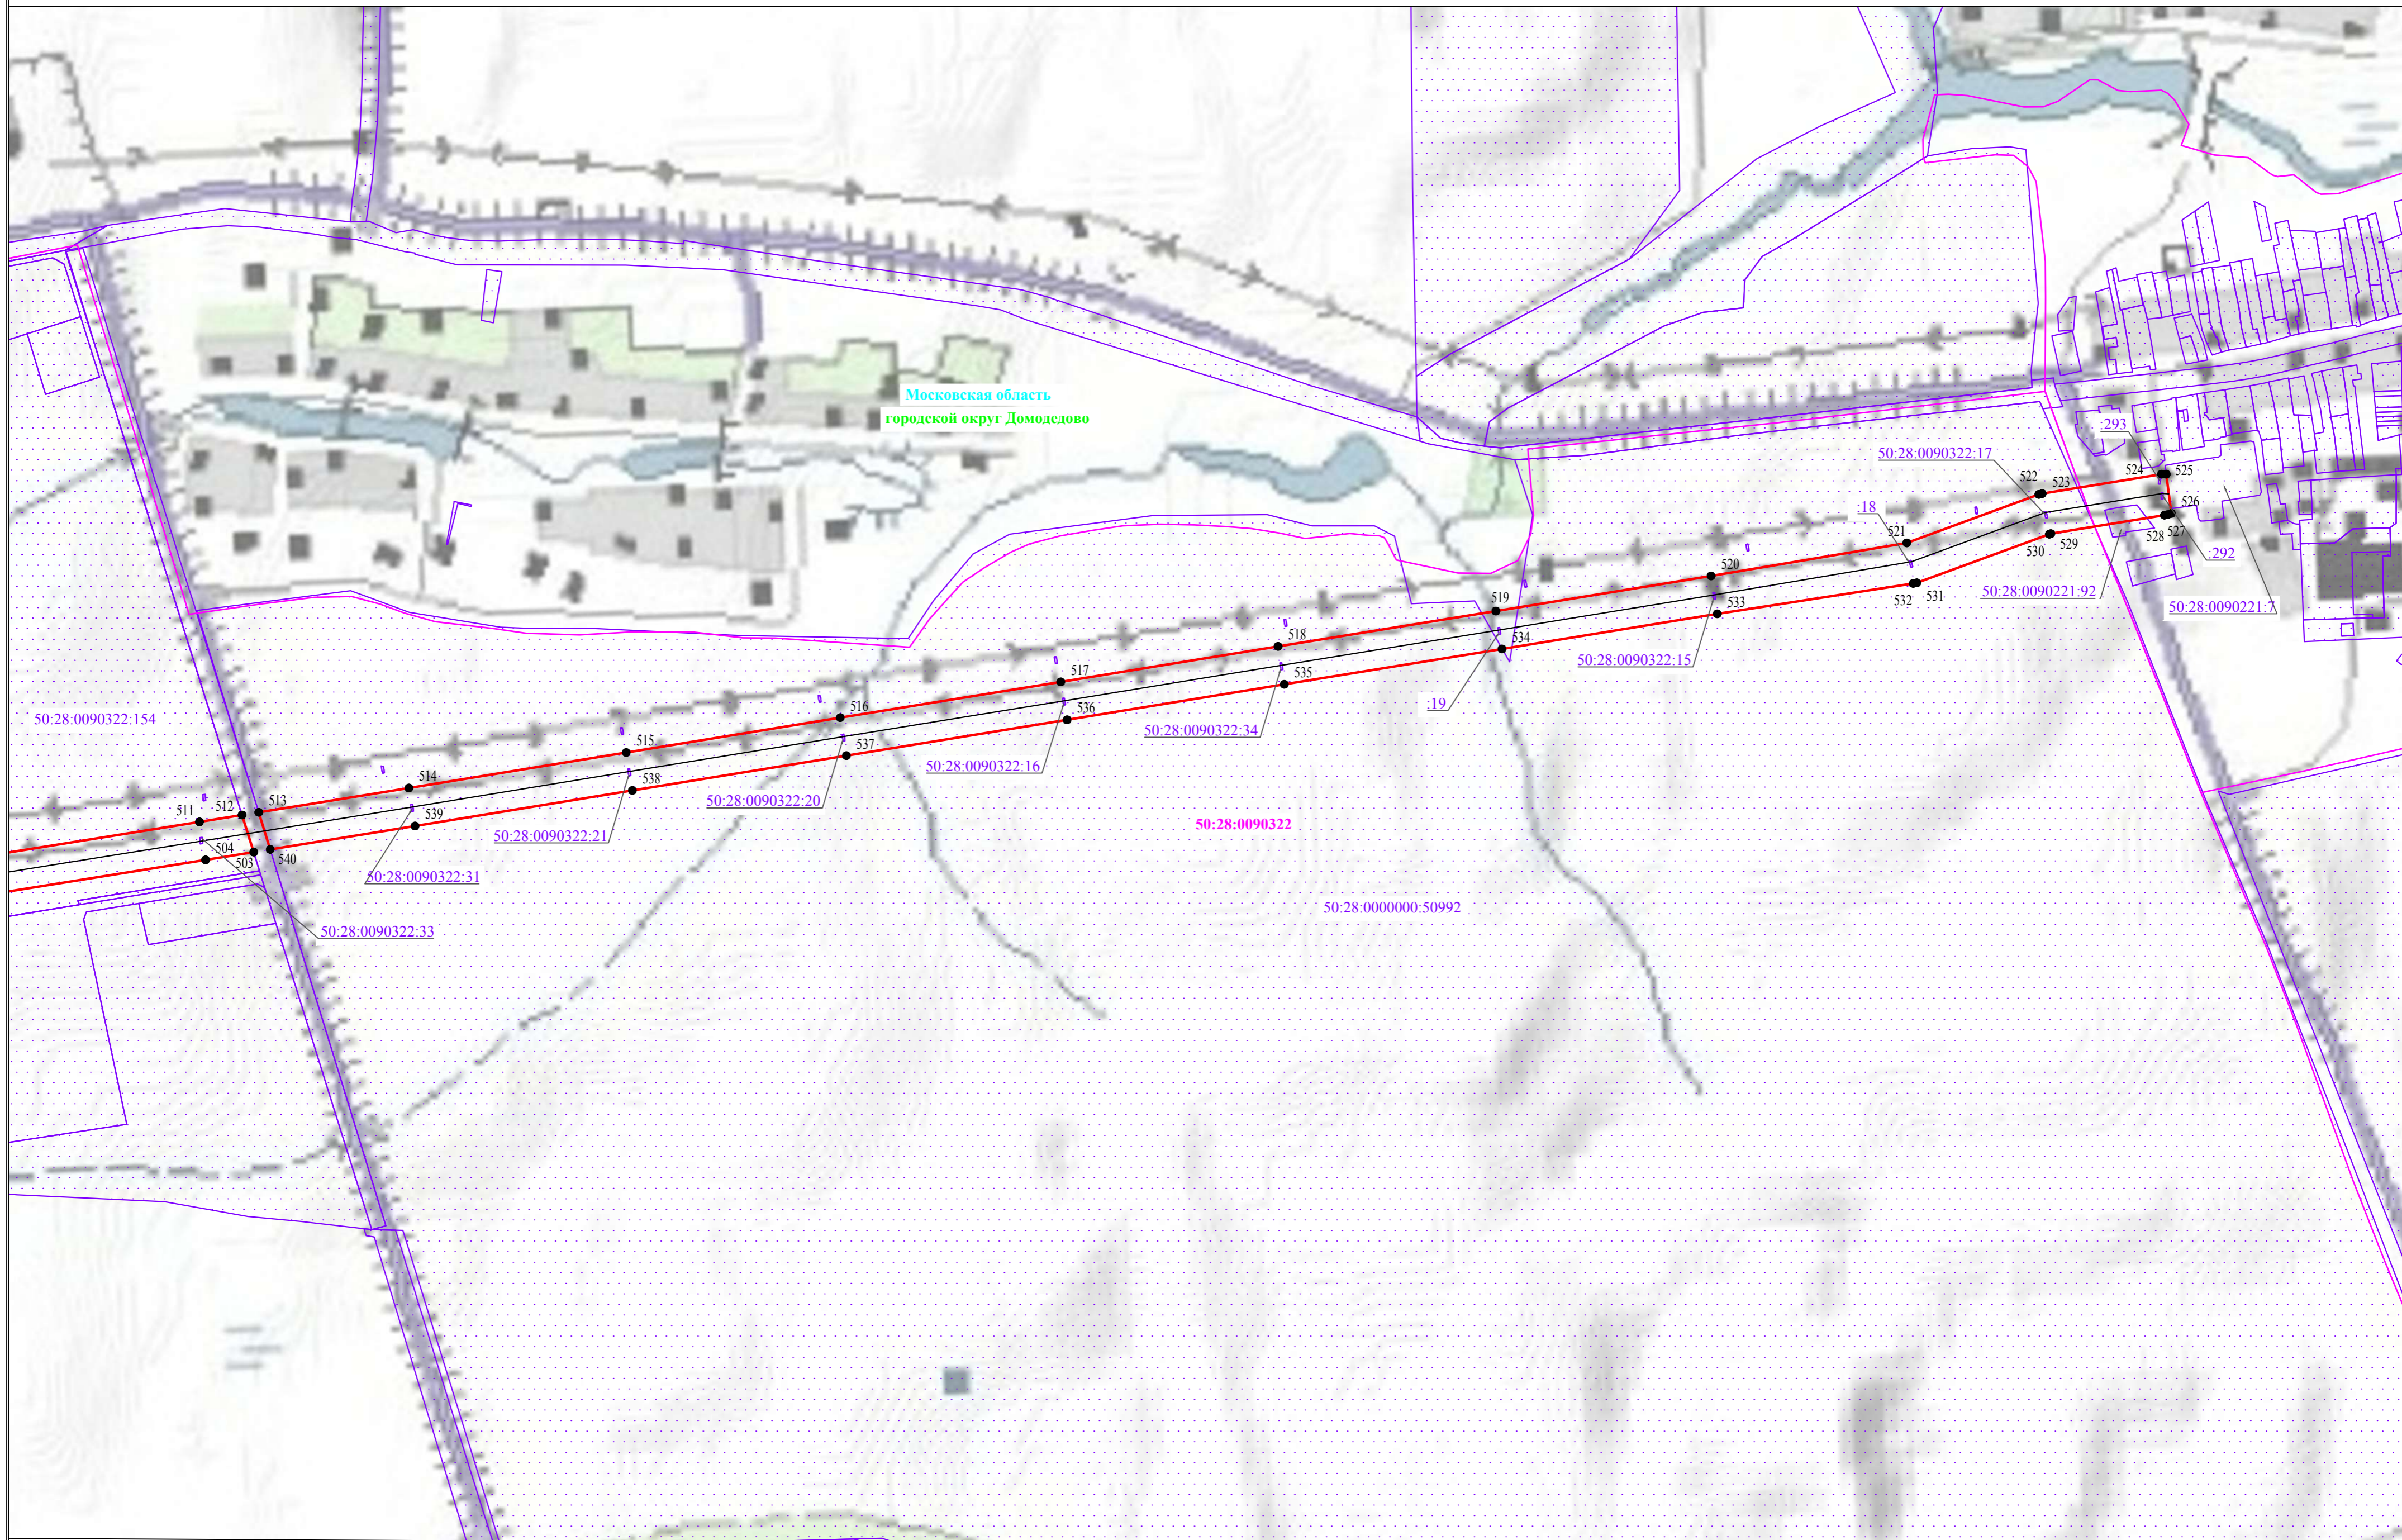

Московская область  
городской округ Домодедово

- Используемые условные знаки и обозначения:**
- обозначение границы публичного сервитута
  - обозначение границы земельного участка
  - обозначение границы кадастрового квартала
  - обозначение линии электропередачи
  - обозначение границы муниципального образования

- обозначение границы охранной зоны линии электропередачи
- обозначение характерной точки границы публичного сервитута
- 50:28:0100424 - обозначение номера кадастрового квартала
- 50:28:100408:26 - обозначение кадастрового номера земельного участка
- городской округ Ступино - обозначение муниципального образования
- Московская область - обозначение субъекта