

ОПИСАНИЕ МЕСТОПОЛОЖЕНИЯ ГРАНИЦ

Публичный сервитут в целях размещения существующего объекта электросетевого хозяйства «КВЛ 110 кВ Яковлево – Тураево с отпайками на ПС 755 «Молоково» и на ПС 23 «Кварц»

(наименование объекта, местоположение границ которого описано (далее - объект))

Раздел 1

Сведения об объекте

Сведения об объекте		
N п/п	Характеристики объекта	Описание характеристик
1	2	3
1	Местоположение объекта	Московская область, городской округ Домодедово, д. Истомиха, с. Кольчево, д. Шестово, д. Лукино, городской округ Ленинский, с. Молоково, городской округ Раменский, д. Нижнее Мячиково, с. Еганово, городской округ Лыткарино, г. Лыткарино
2	Площадь объекта +/- величина погрешности определения площади (P +/- Дельта P)	1474241 кв. м ± 425 кв.
3	Иные характеристики объекта	Публичный сервитут в целях размещения существующего объекта электросетевого хозяйства «КВЛ 110 кВ «Яковлево – Тураево» с отпайками на ПС 755 «Молоково» и на ПС 23 «Кварц» сроком действия 49 лет в интересах Публичного акционерного общества «Россети Московский регион»

Местоположение публичного сервитута: Московская область, городской округ Домодедово, д. Истомиха, д. Котляково, с. Колычево, д. Шестово, д. Лукино, городской округ Ленинский, с. Молоково, городской округ Раменский, д. Нижнее Мячиково, с. Еганово, городской округ Лыткарино, г. Лыткарино

Система координат		МСК-50, зона 1	
Метод определения координат		Аналитический	
Обозначение характерных точек границ публичного сервитута	Координаты, м		
	X	Y	Средняя квадратическая погрешность положения характерных точек (Mт), м
1	2	3	4
1	447109.84	1402382.77	0.10
2	446988.87	1402215.75	0.10
3	446765.71	1402115.71	0.10
4	446544.63	1402016.76	0.10
5	446323.47	1401917.70	0.10
6	446102.71	1401818.40	0.10
7	445882.12	1401719.34	0.10
8	445660.01	1401619.70	0.10
9	445502.80	1401531.80	0.10
10	445283.96	1401409.93	0.10
11	445088.06	1401300.55	0.10
12	444885.49	1401187.28	0.10
13	444683.13	1401074.19	0.10
14	444480.83	1400962.28	0.10
15	444279.72	1400850.97	0.10
16	444080.02	1400740.66	0.10
17	443879.63	1400629.91	0.10
18	443770.46	1400569.20	0.10
19	443548.71	1400446.54	0.10
20	443330.13	1400325.54	0.10
21	443109.51	1400203.19	0.10
22	442883.64	1400078.07	0.10
23	442660.19	1399954.31	0.10
24	442511.85	1399858.26	0.10
25	442371.76	1399767.26	0.10
26	442261.96	1399827.14	0.10
27	442203.84	1399762.20	0.10
28	442106.62	1399790.29	0.10
29	441798.35	1399879.61	0.10
30	441572.51	1399944.95	0.10
31	441371.61	1399831.41	0.10
32	441289.82	1399920.94	0.10
33	441172.55	1400049.06	0.10
34	441045.59	1400187.08	0.10
35	441009.85	1400225.82	0.10
36	440972.87	1400206.92	0.10

37	441016.17	1400159.98	0.10
38	441143.08	1400022.02	0.10
39	441260.32	1399893.93	0.10
40	441363.57	1399780.91	0.10
41	441577.55	1399901.85	0.10
42	441787.23	1399841.18	0.10
43	442095.49	1399751.87	0.10
44	442182.57	1399726.71	0.10
45	442216.88	1399716.79	0.10
46	442270.63	1399776.85	0.10
47	442373.55	1399720.73	0.10
48	442533.61	1399824.70	0.10
49	442680.77	1399919.98	0.10
50	442903.02	1400043.08	0.10
51	443128.89	1400168.20	0.10
52	443349.53	1400290.56	0.10
53	443568.08	1400411.54	0.10
54	443789.86	1400534.22	0.10
55	443899.03	1400594.93	0.10
56	444099.37	1400705.65	0.10
57	444299.06	1400815.96	0.10
58	444500.20	1400927.28	0.10
59	444702.57	1401039.23	0.10
60	444905.00	1401152.36	0.10
61	445107.58	1401265.63	0.10
62	445303.45	1401374.99	0.10
63	445522.29	1401496.87	0.10
64	445677.99	1401583.92	0.10
65	445898.49	1401682.85	0.10
66	446119.09	1401781.91	0.10
67	446339.85	1401881.21	0.10
68	446560.98	1401980.25	0.10
69	446782.05	1402079.20	0.10
70	447014.99	1402183.63	0.10
71	447136.92	1402351.95	0.10
72	447137.64	1402358.36	0.10
73	447137.20	1402357.84	0.10
74	447131.31	1402350.02	0.10
75	447132.67	1402362.46	0.10
76	447135.28	1402376.31	0.10
77	447126.24	1402378.61	0.10
78	447111.82	1402382.35	0.10
1	447109.84	1402382.77	0.10
79	440947.56	1400234.36	0.10
80	440984.52	1400253.28	0.10
81	440900.38	1400344.51	0.10
82	440825.39	1400516.61	0.10
83	440745.57	1400646.83	0.10

84	440796.05	1400850.95	0.10
85	440849.83	1401069.08	0.10
86	440903.74	1401287.19	0.10
87	440957.00	1401504.68	0.10
88	441014.88	1401739.49	0.10
89	440892.29	1401939.18	0.10
90	440750.67	1402169.14	0.10
91	440709.03	1402236.96	0.10
92	440703.03	1402232.52	0.10
93	440608.45	1402387.24	0.10
94	440209.62	1403034.57	0.10
95	440131.50	1403161.06	0.10
96	440078.02	1403244.14	0.10
97	440009.41	1403339.70	0.10
98	439938.05	1403438.31	0.10
99	439902.90	1403497.38	0.10
100	439890.92	1403516.80	0.10
101	439894.09	1403518.46	0.10
102	439897.33	1403520.83	0.10
103	439896.27	1403522.53	0.10
104	439892.71	1403520.66	0.10
105	439889.84	1403518.55	0.10
106	439816.59	1403637.21	0.10
107	439775.03	1403706.02	0.10
108	439777.88	1403707.52	0.10
109	439781.11	1403709.89	0.10
110	439780.05	1403711.59	0.10
111	439776.50	1403709.74	0.10
112	439773.93	1403707.85	0.10
113	439720.14	1403796.87	0.10
114	439509.49	1404157.27	0.10
115	439503.35	1404156.21	0.10
116	439502.70	1404157.50	0.10
117	439504.51	1404157.46	0.10
118	439475.39	1404221.11	0.10
119	439469.78	1404234.19	0.10
120	439468.76	1404236.82	0.10
121	439456.24	1404266.97	0.10
122	439449.80	1404282.38	0.10
123	439444.92	1404292.98	0.10
124	439419.22	1404334.86	0.10
125	439186.68	1404451.73	0.10
126	438987.57	1404552.50	0.10
127	438826.88	1404634.06	0.10
128	438666.84	1404714.84	0.10
129	438512.06	1404793.17	0.10
130	438351.21	1404874.14	0.10
131	438348.49	1404873.43	0.10
132	438347.50	1404873.20	0.10

133	438337.95	1404871.29	0.10
134	438337.84	1404871.26	0.10
135	438326.30	1404869.02	0.10
136	438325.93	1404868.93	0.10
137	438302.14	1404864.83	0.10
138	438301.82	1404864.78	0.10
139	438295.26	1404863.77	0.10
140	438325.66	1404842.22	0.10
141	438494.03	1404757.46	0.10
142	438648.80	1404679.14	0.10
143	438808.81	1404598.37	0.10
144	438969.49	1404516.82	0.10
145	439168.66	1404416.02	0.10
146	439391.08	1404304.23	0.10
147	439524.55	1404086.73	0.10
148	439644.01	1403892.55	0.10
149	439762.94	1403699.37	0.10
150	439878.72	1403510.25	0.10
151	440005.37	1403304.54	0.10
152	440113.56	1403128.76	0.10
153	440232.81	1402935.12	0.10
154	440339.21	1402761.91	0.10
155	440462.26	1402561.84	0.10
156	440585.69	1402361.38	0.10
157	440716.60	1402148.19	0.10
158	440858.22	1401918.23	0.10
159	440972.04	1401732.82	0.10
160	440918.15	1401514.22	0.10
161	440864.89	1401296.74	0.10
162	440811.00	1401078.67	0.10
163	440757.21	1400860.53	0.10
164	440702.73	1400640.20	0.10
165	440784.50	1400495.30	0.10
166	440866.40	1400322.34	0.10
79	440947.56	1400234.36	0.10
167	438254.11	1404892.94	0.10
168	438258.63	1404893.56	0.10
169	438296.33	1404899.36	0.10
170	438307.80	1404901.34	0.10
171	438310.82	1404901.77	0.10
172	438155.12	1405012.13	0.10
173	437977.61	1405137.20	0.10
174	437753.68	1405295.37	0.10
175	437570.04	1405425.07	0.10
176	437405.93	1405541.05	0.10
177	437221.78	1405670.90	0.10
178	437038.24	1405800.71	0.10
179	436853.90	1405930.76	0.10

180	436652.62	1406073.04	0.10
181	436482.20	1405901.92	0.10
182	436301.91	1405720.31	0.10
183	436141.78	1405559.12	0.10
184	435981.09	1405397.94	0.10
185	435804.69	1405220.48	0.10
186	435608.19	1405152.35	0.10
187	435417.74	1405086.20	0.10
188	435210.79	1405013.66	0.10
189	435196.31	1405009.62	0.10
190	435204.94	1404975.15	0.10
191	435196.55	1404972.45	0.10
192	435197.66	1404968.46	0.10
193	435222.80	1404975.48	0.10
194	435430.92	1405048.43	0.10
195	435621.31	1405114.56	0.10
196	435826.53	1405185.72	0.10
197	436009.44	1405369.72	0.10
198	436170.13	1405530.90	0.10
199	436330.29	1405692.12	0.10
200	436510.56	1405873.71	0.10
201	436657.12	1406020.88	0.10
202	436830.82	1405898.10	0.10
203	437015.16	1405768.04	0.10
204	437198.70	1405638.23	0.10
205	437382.86	1405508.37	0.10
206	437546.95	1405392.40	0.10
207	437730.60	1405262.70	0.10
208	437954.55	1405104.51	0.10
209	438132.04	1404979.47	0.10
167	438254.11	1404892.94	0.10
210	446851.95	1408097.40	0.10
211	446876.50	1407992.66	0.10
212	446926.57	1407779.64	0.10
213	446975.53	1407571.67	0.10
214	447025.61	1407359.63	0.10
215	447065.29	1407190.20	0.10
216	447071.48	1407194.88	0.10
217	447071.95	1407195.19	0.10
218	447084.63	1407203.69	0.10
219	447085.05	1407203.95	0.10
220	447094.69	1407209.73	0.10
221	447095.06	1407209.94	0.10
222	447110.07	1407218.12	0.10
223	447110.27	1407218.23	0.10
224	447113.66	1407219.98	0.10
225	447114.36	1407218.76	0.10
226	447120.46	1407222.38	0.10

227	447070.10	1407436.14	0.10
228	447012.70	1407679.84	0.10
229	446956.51	1407919.12	0.10
230	446909.59	1408117.72	0.10
231	446902.72	1408115.29	0.10
232	446903.23	1408113.14	0.10
233	446897.25	1408111.08	0.10
234	446897.00	1408110.99	0.10
235	446878.68	1408105.19	0.10
236	446878.33	1408105.10	0.10
237	446867.22	1408102.03	0.10
238	446852.76	1408097.64	0.10
210	446851.95	1408097.40	0.10
239	447189.71	1410316.74	0.10
240	447190.13	1410317.96	0.10
241	447216.61	1410393.92	0.10
242	447163.54	1410455.15	0.10
243	446972.54	1410440.37	0.10
244	446741.31	1410422.37	0.10
245	446534.93	1410405.58	0.10
246	446512.12	1410404.83	0.10
247	446514.03	1410332.53	0.10
248	446536.19	1410334.48	0.10
249	446739.54	1410350.15	0.10
250	446971.39	1410368.05	0.10
251	447134.33	1410380.88	0.10
239	447189.71	1410316.74	0.10
252	447247.69	1410358.07	0.10
253	447224.22	1410292.74	0.10
254	447220.25	1410281.36	0.10
255	447222.88	1410278.32	0.10
256	447156.54	1410090.54	0.10
257	447086.15	1409890.14	0.10
258	447015.33	1409687.63	0.10
259	446943.64	1409483.83	0.10
260	446873.27	1409283.00	0.10
261	446784.57	1409031.23	0.10
262	446693.06	1408772.40	0.10
263	446732.85	1408603.50	0.10
264	446794.18	1408341.37	0.10
265	446831.10	1408186.31	0.10
266	446847.37	1408116.92	0.10
267	446853.21	1408118.69	0.10
268	446864.96	1408122.15	0.10
269	446872.83	1408124.34	0.10
270	446890.85	1408130.02	0.10
271	446904.56	1408134.76	0.10


272	446905.49	1408135.07	0.10
273	446900.25	1408157.26	0.10
274	446852.81	1408359.55	0.10
275	446793.10	1408613.32	0.10
276	446760.70	1408752.89	0.10
277	446822.85	1408927.82	0.10
278	446884.97	1409104.07	0.10
279	446968.20	1409339.68	0.10
280	447033.53	1409525.47	0.10
281	447099.26	1409712.95	0.10
282	447165.41	1409901.71	0.10
283	447231.03	1410088.40	0.10
284	447303.26	1410293.96	0.10
252	447247.69	1410358.07	0.10
285	448008.68	1403315.08	0.10
286	448025.72	1403328.13	0.10
287	448043.03	1403341.39	0.10
288	447922.59	1403411.28	0.10
289	447911.89	1403418.67	0.10
290	447995.07	1403631.94	0.10
291	448080.90	1403852.69	0.10
292	448165.35	1404069.68	0.10
293	448250.22	1404287.49	0.10
294	448331.66	1404496.08	0.10
295	448304.18	1404536.60	0.10
296	448277.24	1404591.50	0.10
297	448270.32	1404624.14	0.10
298	448212.80	1404745.73	0.10
299	448106.60	1404971.39	0.10
300	448096.24	1404993.29	0.10
301	448359.15	1404968.37	0.10
302	448584.10	1405149.92	0.10
303	448755.62	1405273.71	0.10
304	448824.00	1405322.45	0.10
305	448825.67	1405225.40	0.10
306	448993.20	1405344.81	0.10
307	448961.27	1405373.54	0.10
308	448949.65	1405412.01	0.10
309	449000.84	1405448.49	0.10
310	449127.68	1405539.11	0.10
311	449247.99	1405879.88	0.10
312	449276.60	1405960.47	0.10
313	449321.73	1405956.03	0.10
314	449352.09	1405993.23	0.10
315	449249.38	1406003.34	0.10
316	449210.29	1405893.23	0.10
317	449094.16	1405564.33	0.10
318	448977.61	1405481.05	0.10

319	448937.44	1405452.43	0.10
320	448913.04	1405533.28	0.10
321	448794.91	1405449.08	0.10
322	448813.38	1405364.00	0.10
323	448732.31	1405306.22	0.10
324	448559.81	1405181.72	0.10
325	448346.70	1405009.73	0.10
326	448107.69	1405032.39	0.10
327	448013.08	1405232.62	0.10
328	447905.75	1405459.48	0.10
329	447796.13	1405691.49	0.10
330	447686.82	1405922.52	0.10
331	447578.50	1406152.01	0.10
332	447472.07	1406376.28	0.10
333	447365.93	1406601.54	0.10
334	447272.33	1406799.77	0.10
335	447167.83	1407021.78	0.10
336	447125.85	1407199.51	0.10
337	447124.96	1407203.30	0.10
338	447119.55	1407200.50	0.10
339	447104.80	1407192.48	0.10
340	447095.56	1407186.92	0.10
341	447083.31	1407178.73	0.10
342	447074.59	1407172.15	0.10
343	447070.39	1407168.42	0.10
344	447071.20	1407164.95	0.10
345	447115.60	1406977.33	0.10
346	447209.30	1406778.43	0.10
347	447300.36	1406584.88	0.10
348	447413.14	1406346.20	0.10
349	447522.39	1406114.30	0.10
350	447633.18	1405880.01	0.10
351	447740.63	1405651.62	0.10
352	447853.31	1405413.41	0.10
353	447960.39	1405186.94	0.10
354	448070.42	1404954.32	0.10
355	448176.63	1404728.67	0.10
356	448232.16	1404611.27	0.10
357	448239.14	1404578.35	0.10
358	448269.51	1404516.46	0.10
359	448286.75	1404491.03	0.10
360	448212.95	1404302.01	0.10
361	448128.07	1404084.19	0.10
362	448043.62	1403867.19	0.10
363	447957.80	1403646.45	0.10
364	447877.71	1403441.11	0.10
365	447865.46	1403438.84	0.10
366	447851.00	1403425.91	0.10
367	447853.12	1403404.47	0.10


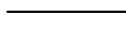



368	447743.13	1403252.95	0.10
369	447609.60	1403069.26	0.10
370	447476.91	1402886.93	0.10
371	447344.31	1402704.55	0.10
372	447211.69	1402522.62	0.10
373	447128.50	1402408.46	0.10
374	447142.99	1402405.31	0.10
375	447159.77	1402401.68	0.10
376	447169.33	1402409.16	0.10
377	447187.48	1402437.76	0.10
378	447196.63	1402450.06	0.10
379	447222.55	1402478.41	0.10
380	447243.03	1402497.71	0.10
381	447244.02	1402499.07	0.10
382	447323.86	1402608.59	0.10
383	447338.99	1402637.35	0.10
384	447360.16	1402675.04	0.10
385	447378.42	1402703.92	0.10
386	447417.34	1402761.02	0.10
387	447432.39	1402783.83	0.10
388	447455.16	1402816.20	0.10
389	447484.49	1402853.86	0.10
390	447514.96	1402891.81	0.10
391	447527.56	1402907.11	0.10
392	447530.82	1402910.55	0.10
393	447516.67	1402916.25	0.10
394	447522.78	1402923.68	0.10
395	447533.56	1402932.58	0.10
396	447541.56	1402940.47	0.10
397	447553.70	1402950.46	0.10
398	447574.36	1402966.65	0.10
399	447598.39	1402985.88	0.10
400	447641.94	1403045.72	0.10
401	447775.48	1403229.42	0.10
402	447889.03	1403385.85	0.10
403	447901.16	1403377.47	0.10
285	448008.68	1403315.08	0.10
404	448072.95	1403324.06	0.10
405	448055.13	1403310.10	0.10
406	448046.24	1403303.08	0.10
407	448039.10	1403297.43	0.10
408	448043.00	1403295.16	0.10
409	448187.66	1403211.65	0.10
410	448330.25	1403128.76	0.10
411	448474.49	1403045.15	0.10
412	448606.22	1402968.84	0.10
413	448744.69	1402888.77	0.10
414	448891.24	1402803.18	0.10


415	448982.74	1402634.90	0.10
416	449075.10	1402465.46	0.10
417	449168.80	1402292.70	0.10
418	449240.43	1402161.32	0.10
419	449328.48	1401999.67	0.10
420	449397.52	1401871.54	0.10
421	449391.65	1401900.25	0.10
422	449391.61	1401900.46	0.10
423	449384.04	1401942.12	0.10
424	449377.62	1401975.35	0.10
425	449377.53	1401975.87	0.10
426	449374.34	1401998.89	0.10
427	449363.65	1402018.72	0.10
428	449275.56	1402180.45	0.10
429	449203.94	1402311.81	0.10
430	449110.24	1402484.57	0.10
431	449017.87	1402654.02	0.10
432	448921.05	1402832.09	0.10
433	448764.79	1402923.36	0.10
434	448626.25	1403003.47	0.10
435	448494.54	1403079.77	0.10
436	448350.33	1403163.36	0.10
437	448207.71	1403246.26	0.10
404	448072.95	1403324.06	0.10
438	449404.09	1401943.70	0.10
439	449411.29	1401904.14	0.10
440	449420.36	1401859.69	0.10
441	449420.39	1401859.51	0.10
442	449427.89	1401819.06	0.10
443	449428.97	1401813.71	0.10
444	449502.62	1401678.69	0.10
445	449573.54	1401548.28	0.10
446	449661.98	1401384.45	0.10
447	449749.96	1401223.61	0.10
448	449835.74	1401065.91	0.10
449	449918.68	1400914.09	0.10
450	449994.94	1400773.69	0.10
451	450069.45	1400635.49	0.10
452	450143.08	1400499.20	0.10
453	450208.26	1400378.34	0.10
454	450129.29	1400265.04	0.10
455	450069.13	1400178.47	0.10
456	450065.06	1400160.87	0.10
457	450108.60	1400165.18	0.10
458	450162.13	1400242.19	0.10
459	450255.15	1400375.67	0.10
460	450178.29	1400518.18	0.10
461	450104.65	1400654.50	0.10

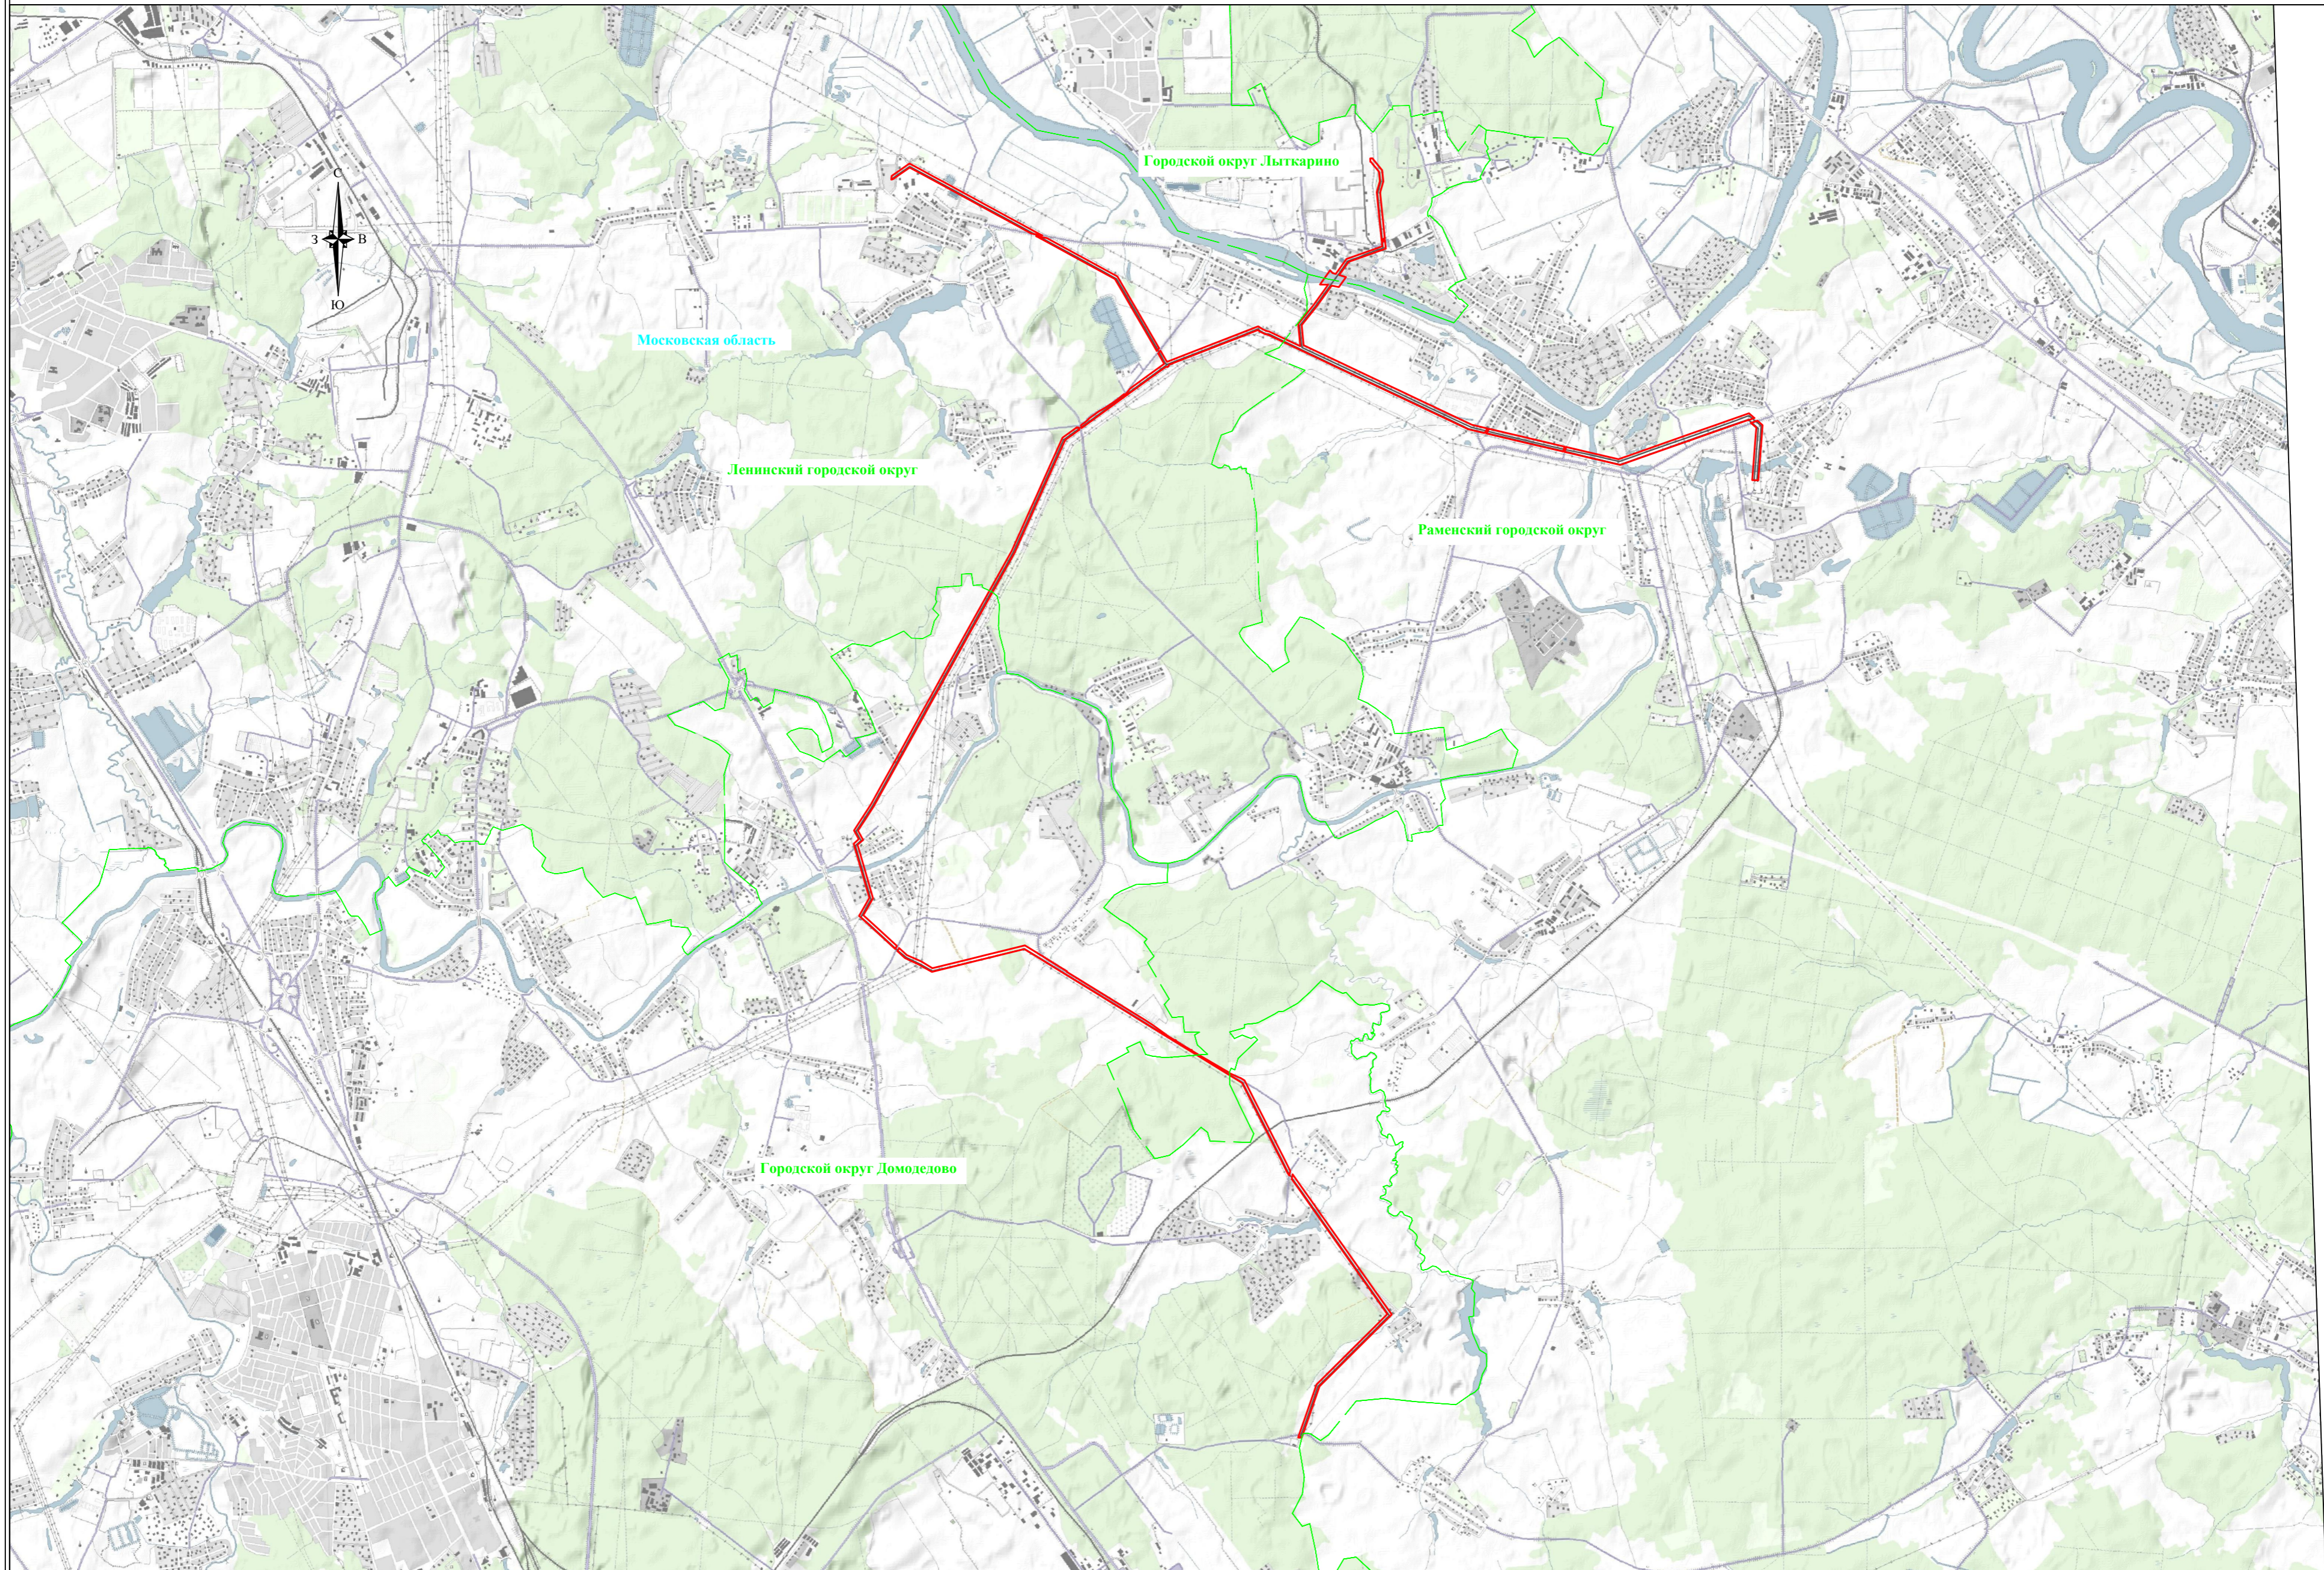462	450030.12	1400792.73	0.10
463	449953.81	1400933.23	0.10
464	449870.86	1401085.06	0.10
465	449785.08	1401242.76	0.10
466	449697.13	1401403.55	0.10
467	449608.71	1401567.34	0.10
468	449537.75	1401697.83	0.10
469	449443.59	1401870.37	0.10
438	449404.09	1401943.70	0.10
470	449373.30	1405991.14	0.10
471	449361.46	1405970.42	0.10
472	449346.56	1405965.91	0.10
473	449337.22	1405954.50	0.10
474	449450.73	1405943.33	0.10
475	449667.14	1405921.38	0.10
476	449916.50	1405896.07	0.10
477	450047.20	1405933.38	0.10
478	450160.27	1405921.74	0.10
479	450275.72	1405827.10	0.10
480	450275.41	1405820.69	0.10
481	450278.88	1405820.60	0.10
482	450287.88	1405820.70	0.10
483	450298.65	1405819.88	0.10
484	450307.83	1405819.80	0.10
485	450315.41	1405819.74	0.10
486	450316.66	1405845.26	0.10
487	450176.33	1405960.30	0.10
488	450043.63	1405973.95	0.10
489	449912.90	1405936.64	0.10
490	449671.18	1405961.17	0.10
491	449454.71	1405983.13	0.10
470	449373.30	1405991.14	0.10



Используемые условные знаки и обозначения:

-  - обозначение границы публичного сервитута
-  - обозначение линии электропередачи
-  - обозначение границы муниципального образования
-  - обозначение муниципального образования
-  - обозначение субъекта

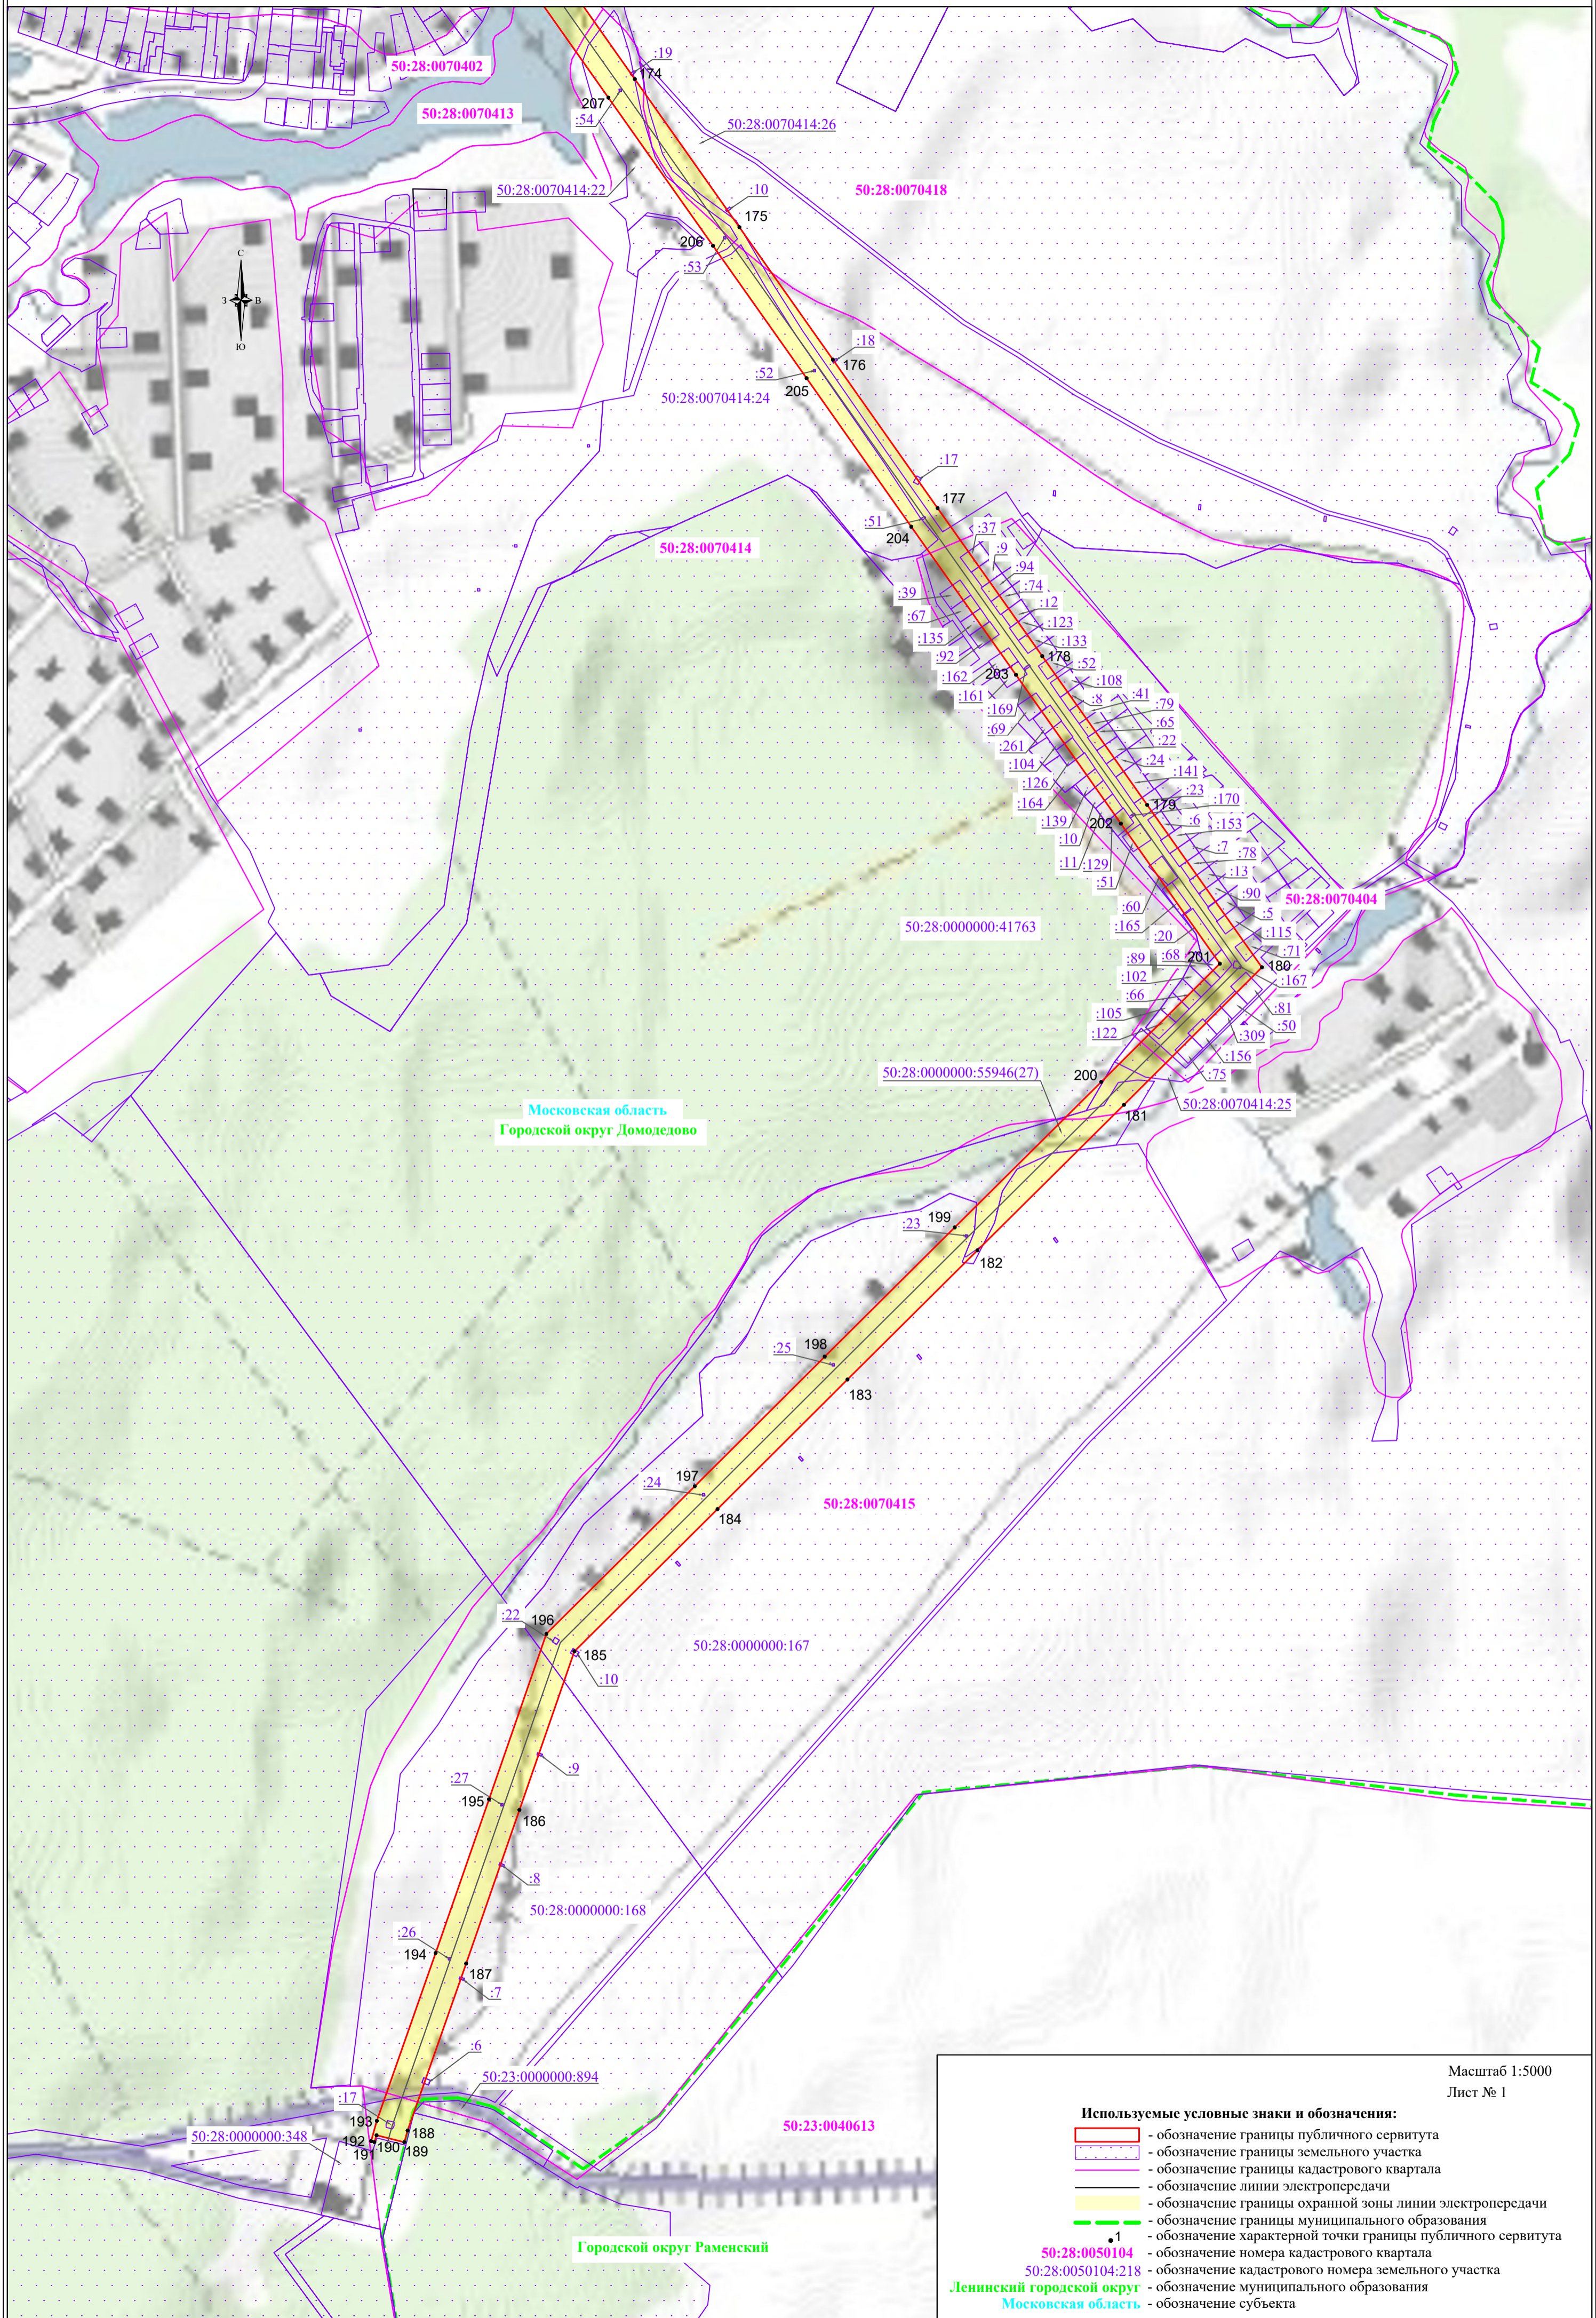




Московская область
Городской округ Домодедово

Городской округ Раменский

Используемые условные знаки и обозначения:

- обозначение границы публичного сервитута
- обозначение границы земельного участка
- обозначение границы кадастрового квартала
- обозначение линии электропередачи
- обозначение границы охранной зоны линии электропередачи
- обозначение границы муниципального образования
- обозначение характерной точки границы публичного сервитута
- 50:28:0050104 - обозначение номера кадастрового квартала
- 50:28:0050104:218 - обозначение кадастрового номера земельного участка
- Ленинский городской округ - обозначение муниципального образования
- Московская область - обозначение субъекта


Схема расположения границ публичного сервитута

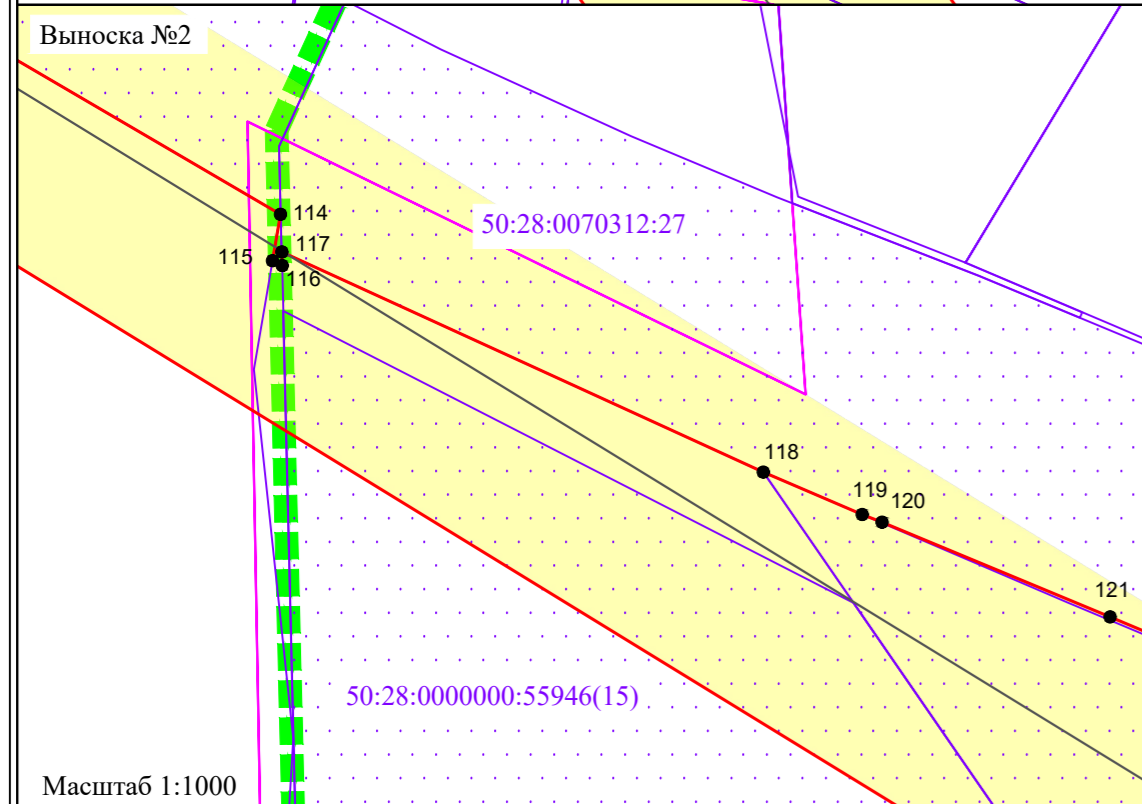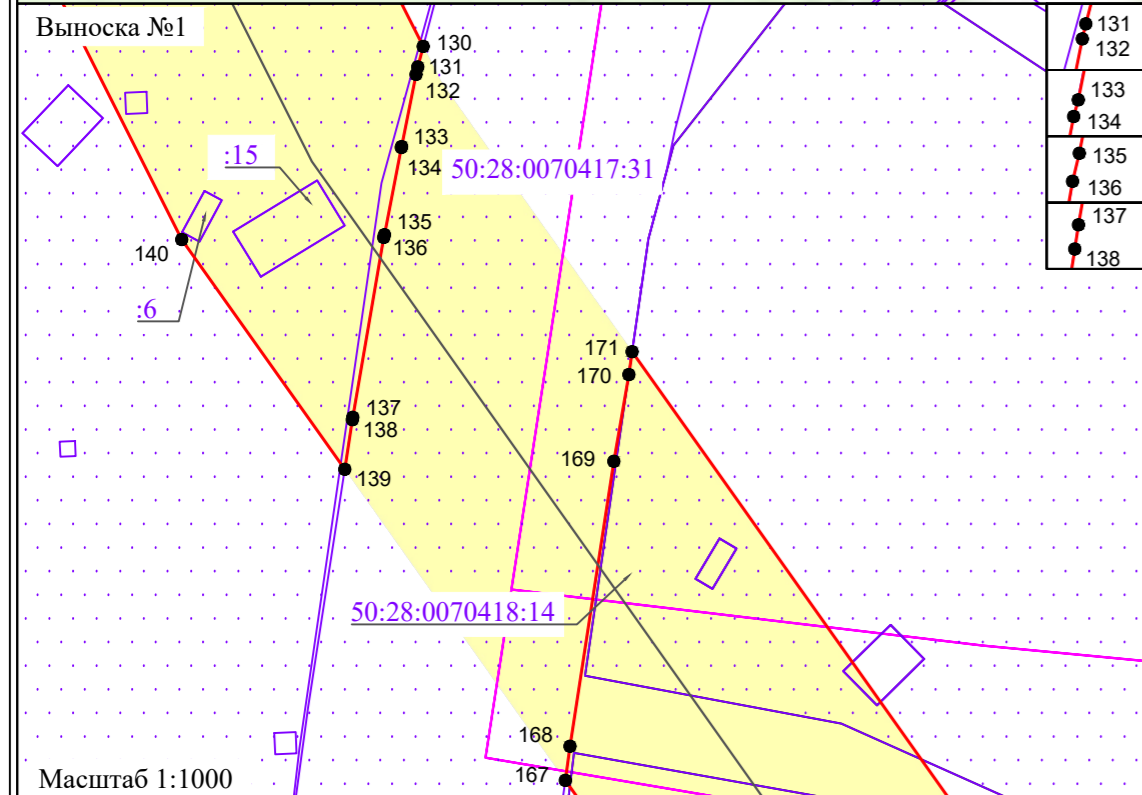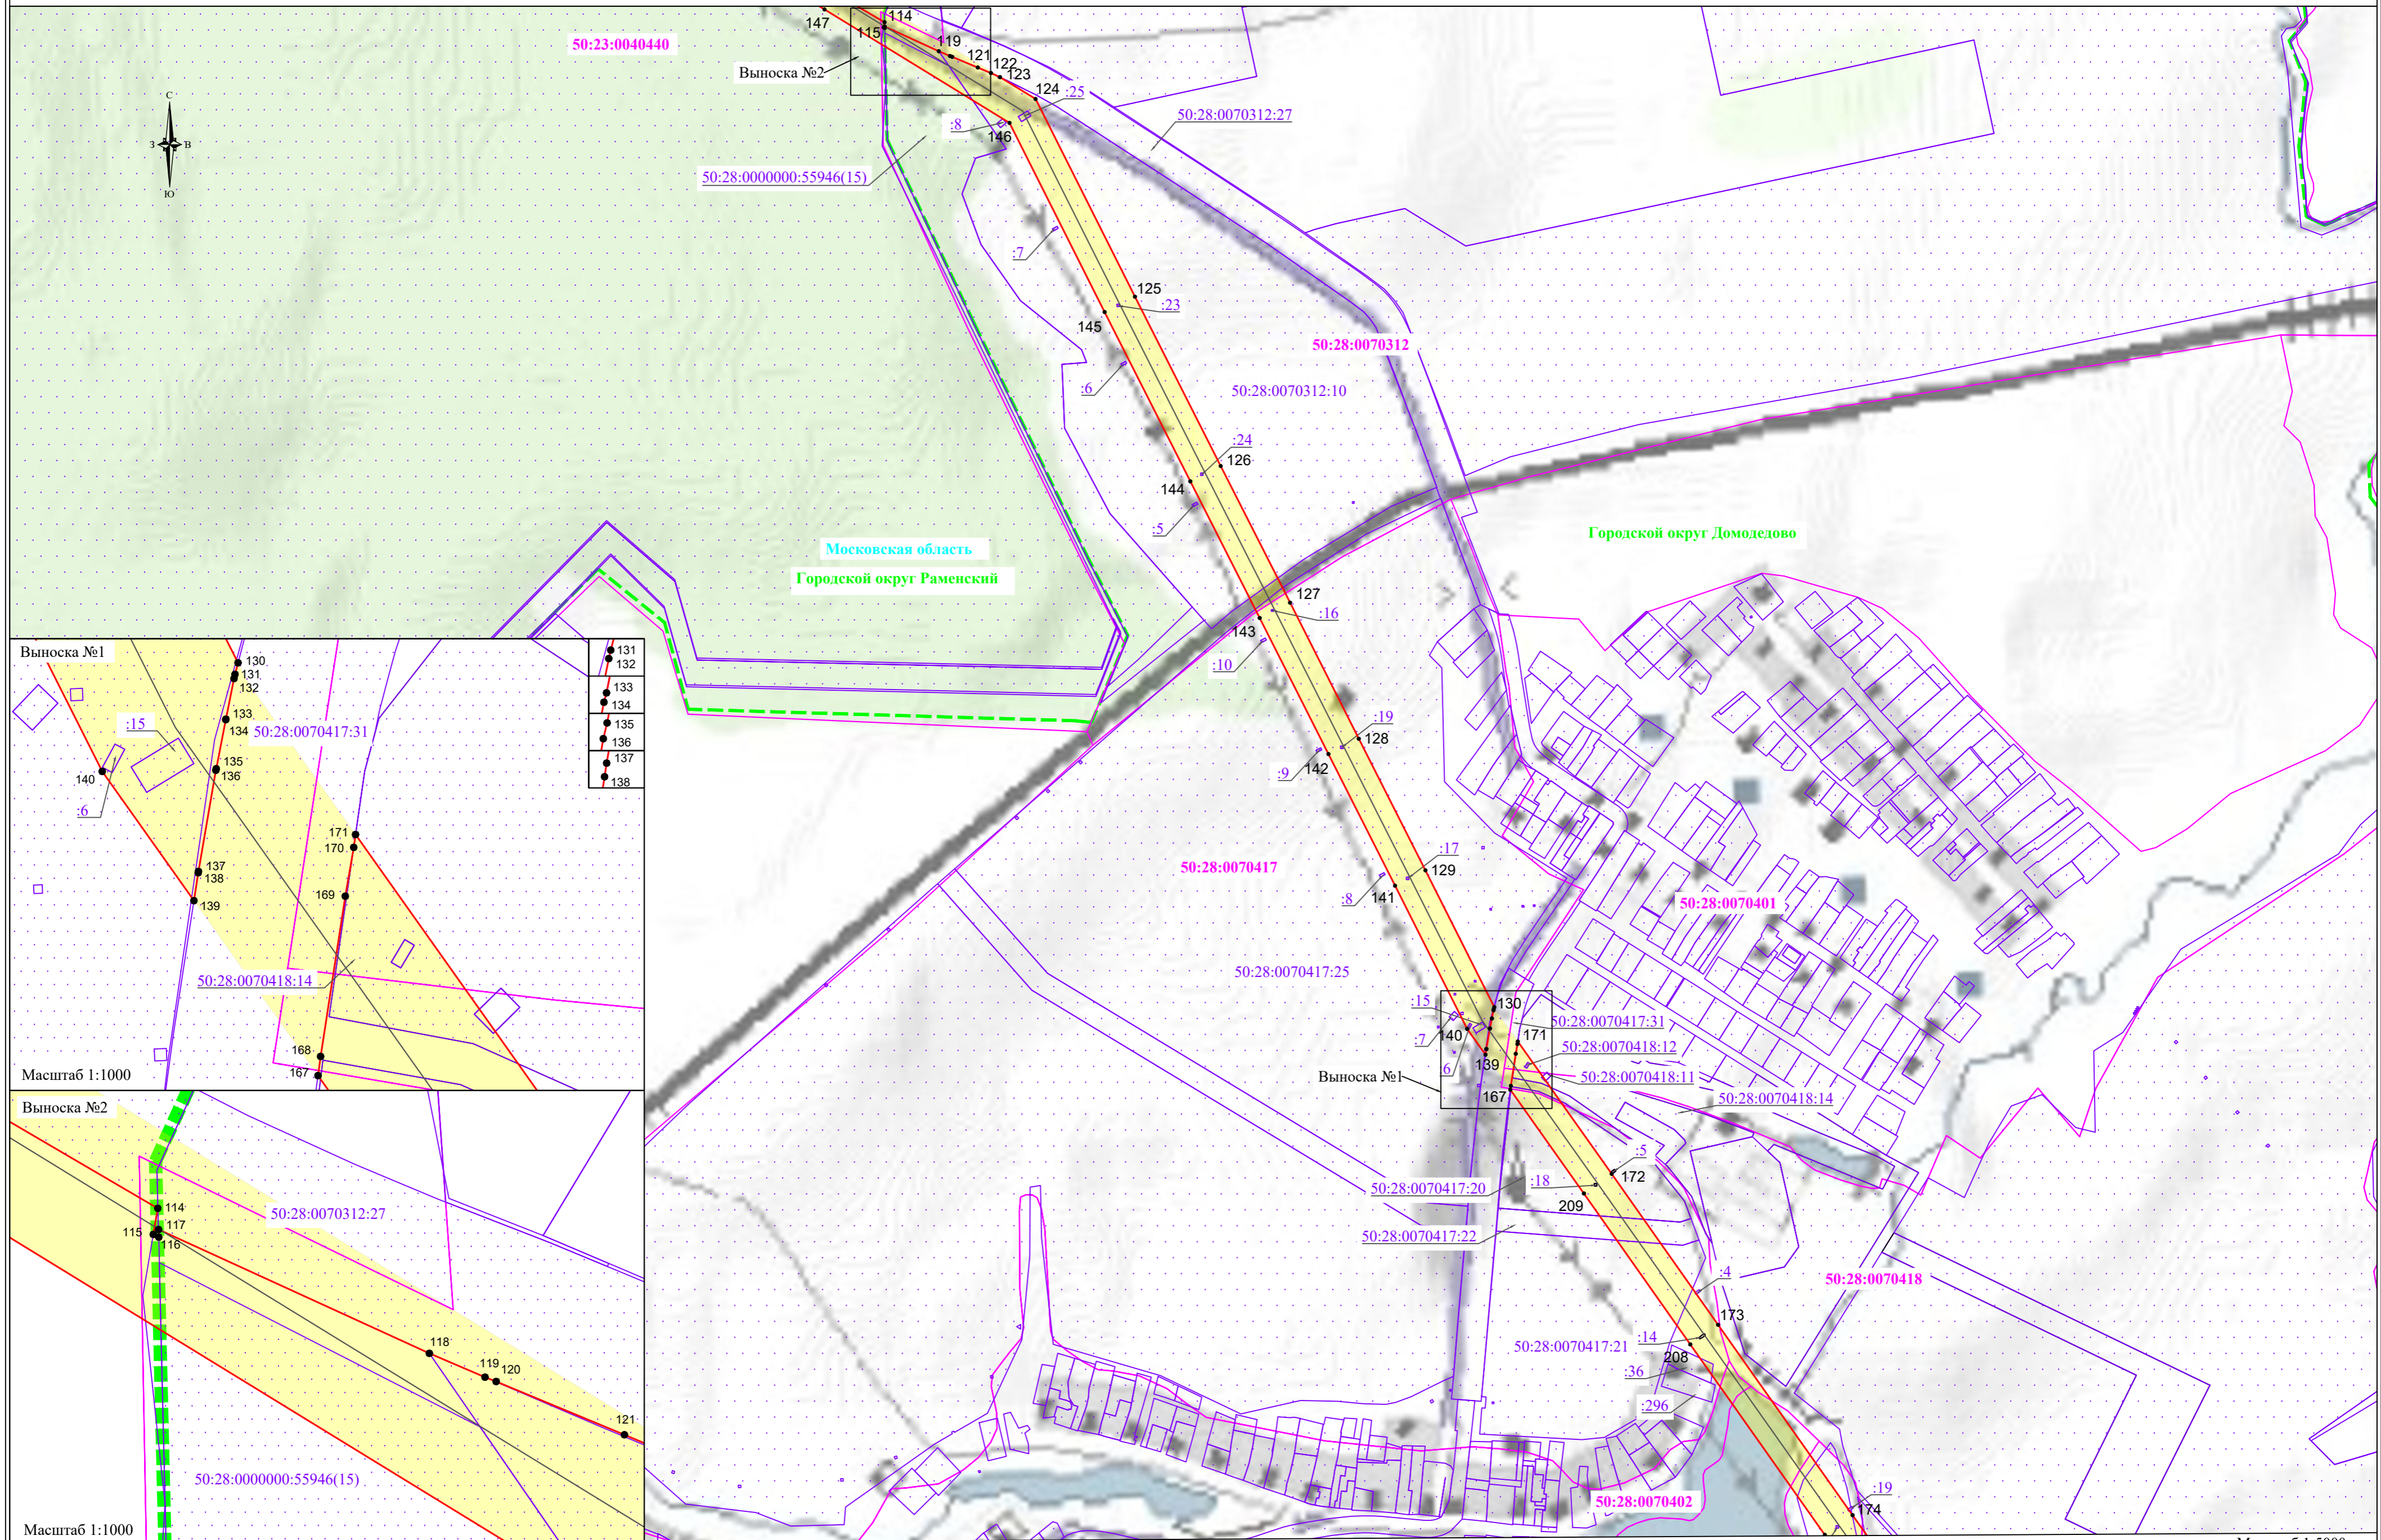

Используемые условные знаки и обозначения:

- обозначение границы публичного сервитута
- обозначение границы земельного участка
- обозначение границы кадастрового квартала
- обозначение линии электропередачи
- обозначение границы охранной зоны линии электропередачи
- обозначение границы муниципального образования

- 1 - обозначение характерной точки границы публичного сервитута
- 50:28:0050104 - обозначение номера кадастрового квартала
- 50:28:0050104:218 - обозначение кадастрового номера земельного участка
- Ленинский городской округ - обозначение муниципального образования
- Московская область - обозначение субъекта

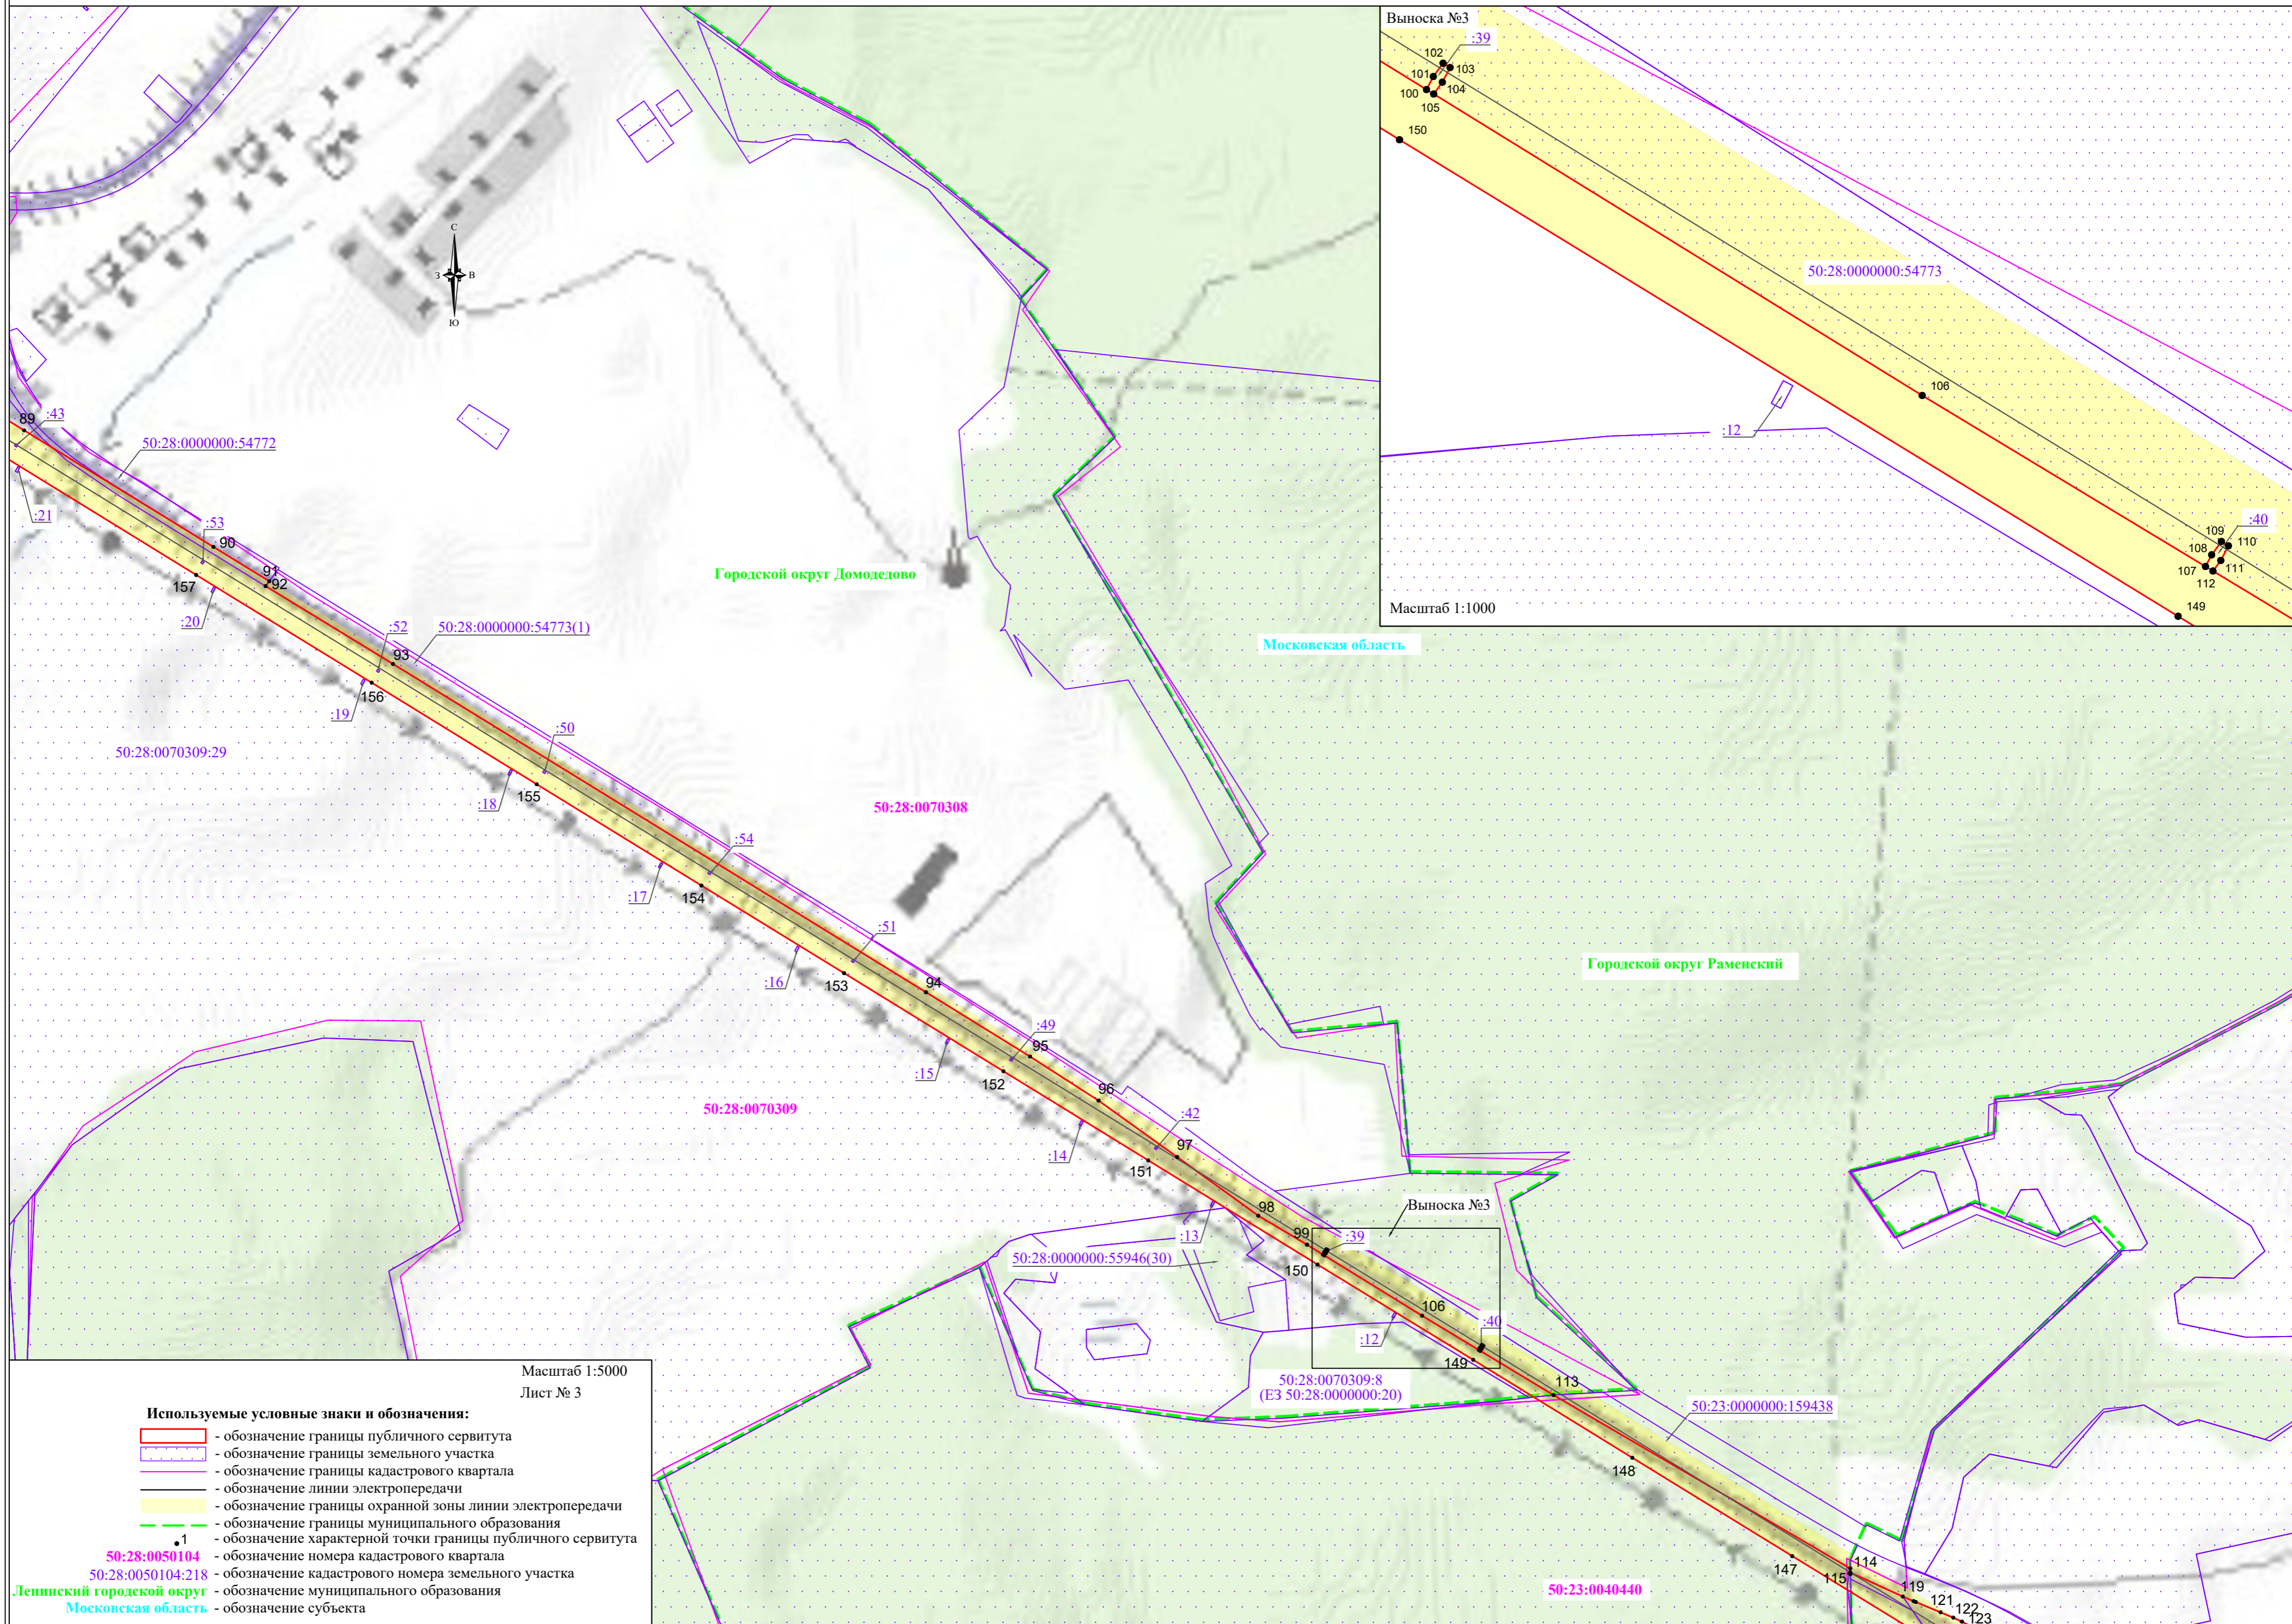

Выноска №3

Масштаб 1:1000

Выноска №3

Используемые условные знаки и обозначения:


- - обозначение границы публичного сервитута
- - обозначение границы земельного участка
- - обозначение границы кадастрового квартала
- - обозначение линии электропередачи
- обозначение границы охранной зоны линии электропередачи
- - обозначение границы муниципального образования
- - обозначение характерной точки границы публичного сервитута
- 50:28:0050104 - обозначение номера кадастрового квартала
- 50:28:0050104:218 - обозначение кадастрового номера земельного участка
- Ленинский городской округ - обозначение муниципального образования
- Московская область - обозначение субъекта

Масштаб 1:5000
Лист № 3

Городской округ Домодево

Московская область


Городской округ Раменский

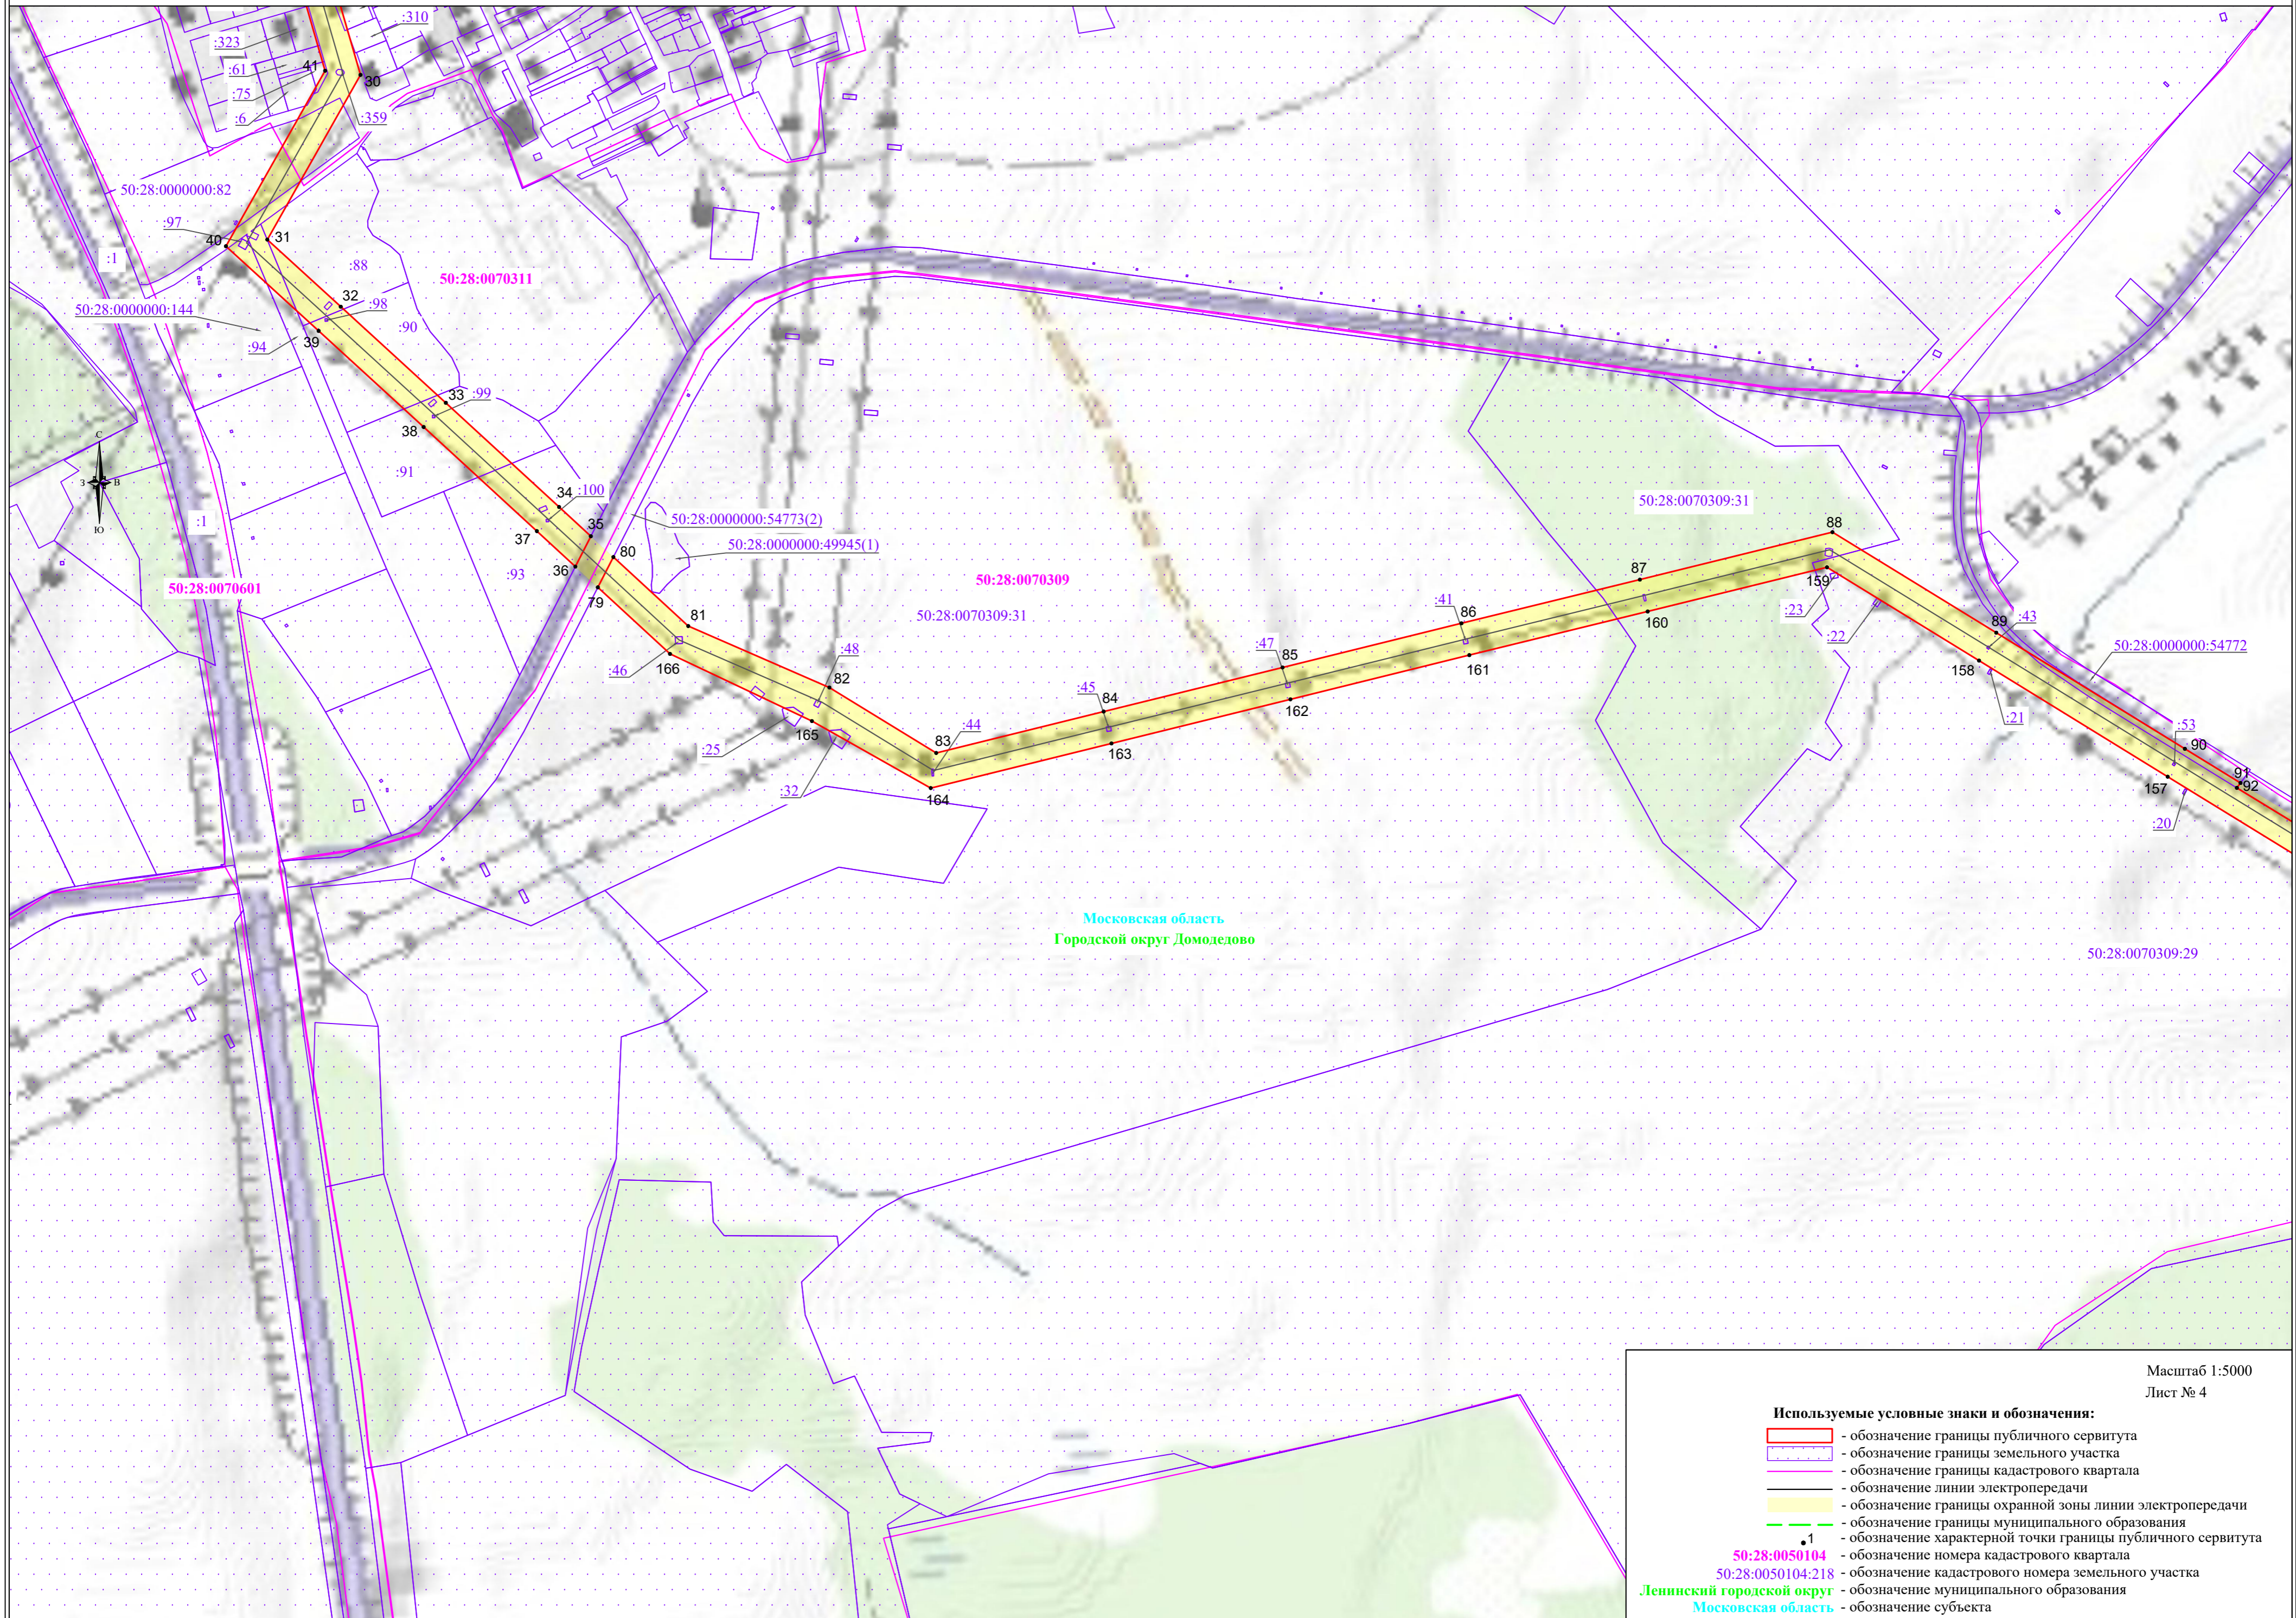

Масштаб 1:5000
Лист № 4

Используемые условные знаки и обозначения:


- обозначение границы публичного сервитута
- обозначение границы земельного участка
- обозначение границы кадастрового квартала
- обозначение линии электропередачи
- обозначение границы охранной зоны линии электропередачи
- обозначение границы муниципального образования
- ▲ - обозначение характерной точки границы публичного сервитута
- 50:28:0050104 - обозначение номера кадастрового квартала
- 50:28:0050104:218 - обозначение кадастрового номера земельного участка
- Ленинский городской округ - обозначение муниципального образования
- Московская область - обозначение субъекта

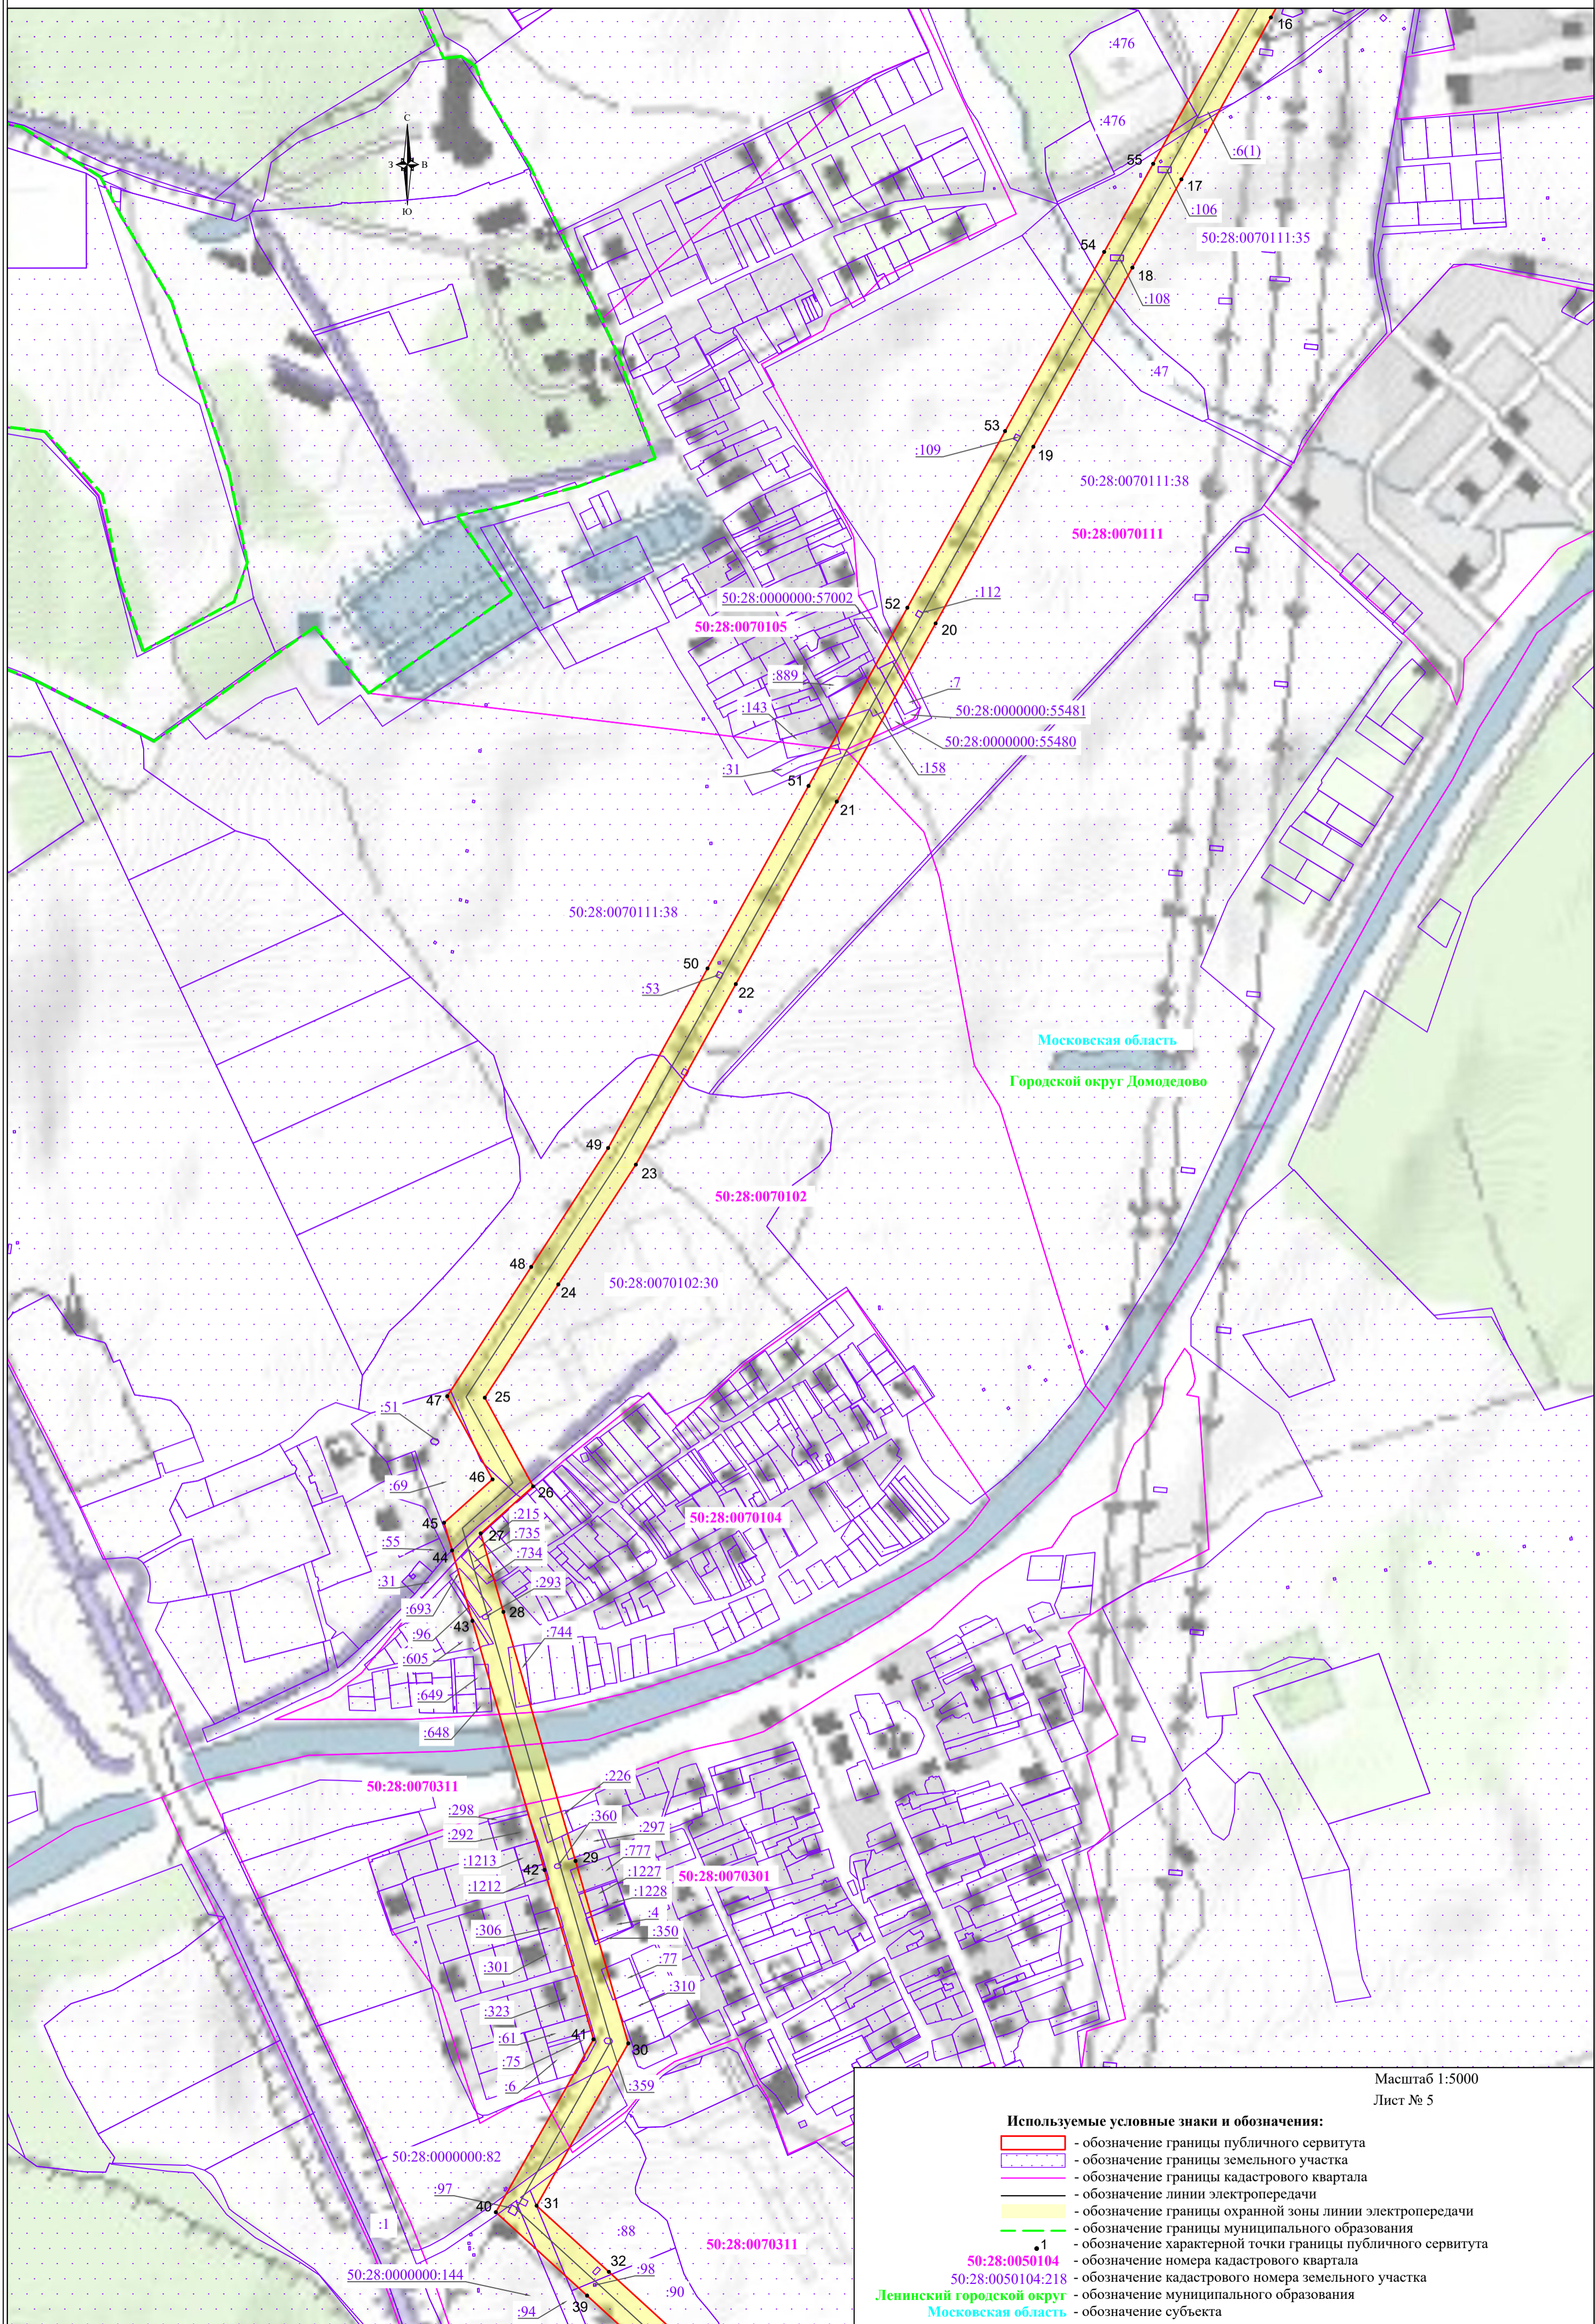




Масштаб 1:5000
Лист № 5

Используемые условные знаки и обозначения:

- обозначение границы публичного сервитута
- обозначение границы земельного участка
- обозначение границы кадастрового квартала
- обозначение линии электропередачи
- обозначение границы охранный зоны линии электропередачи
- обозначение границы муниципального образования
- обозначение характерной точки границы публичного сервитута
- 1 - обозначение номера кадастрового квартала
- 50:28:0050104 - обозначение кадастрового номера земельного участка
- Ленинский городской округ - обозначение муниципального образования
- Московская область - обозначение субъекта

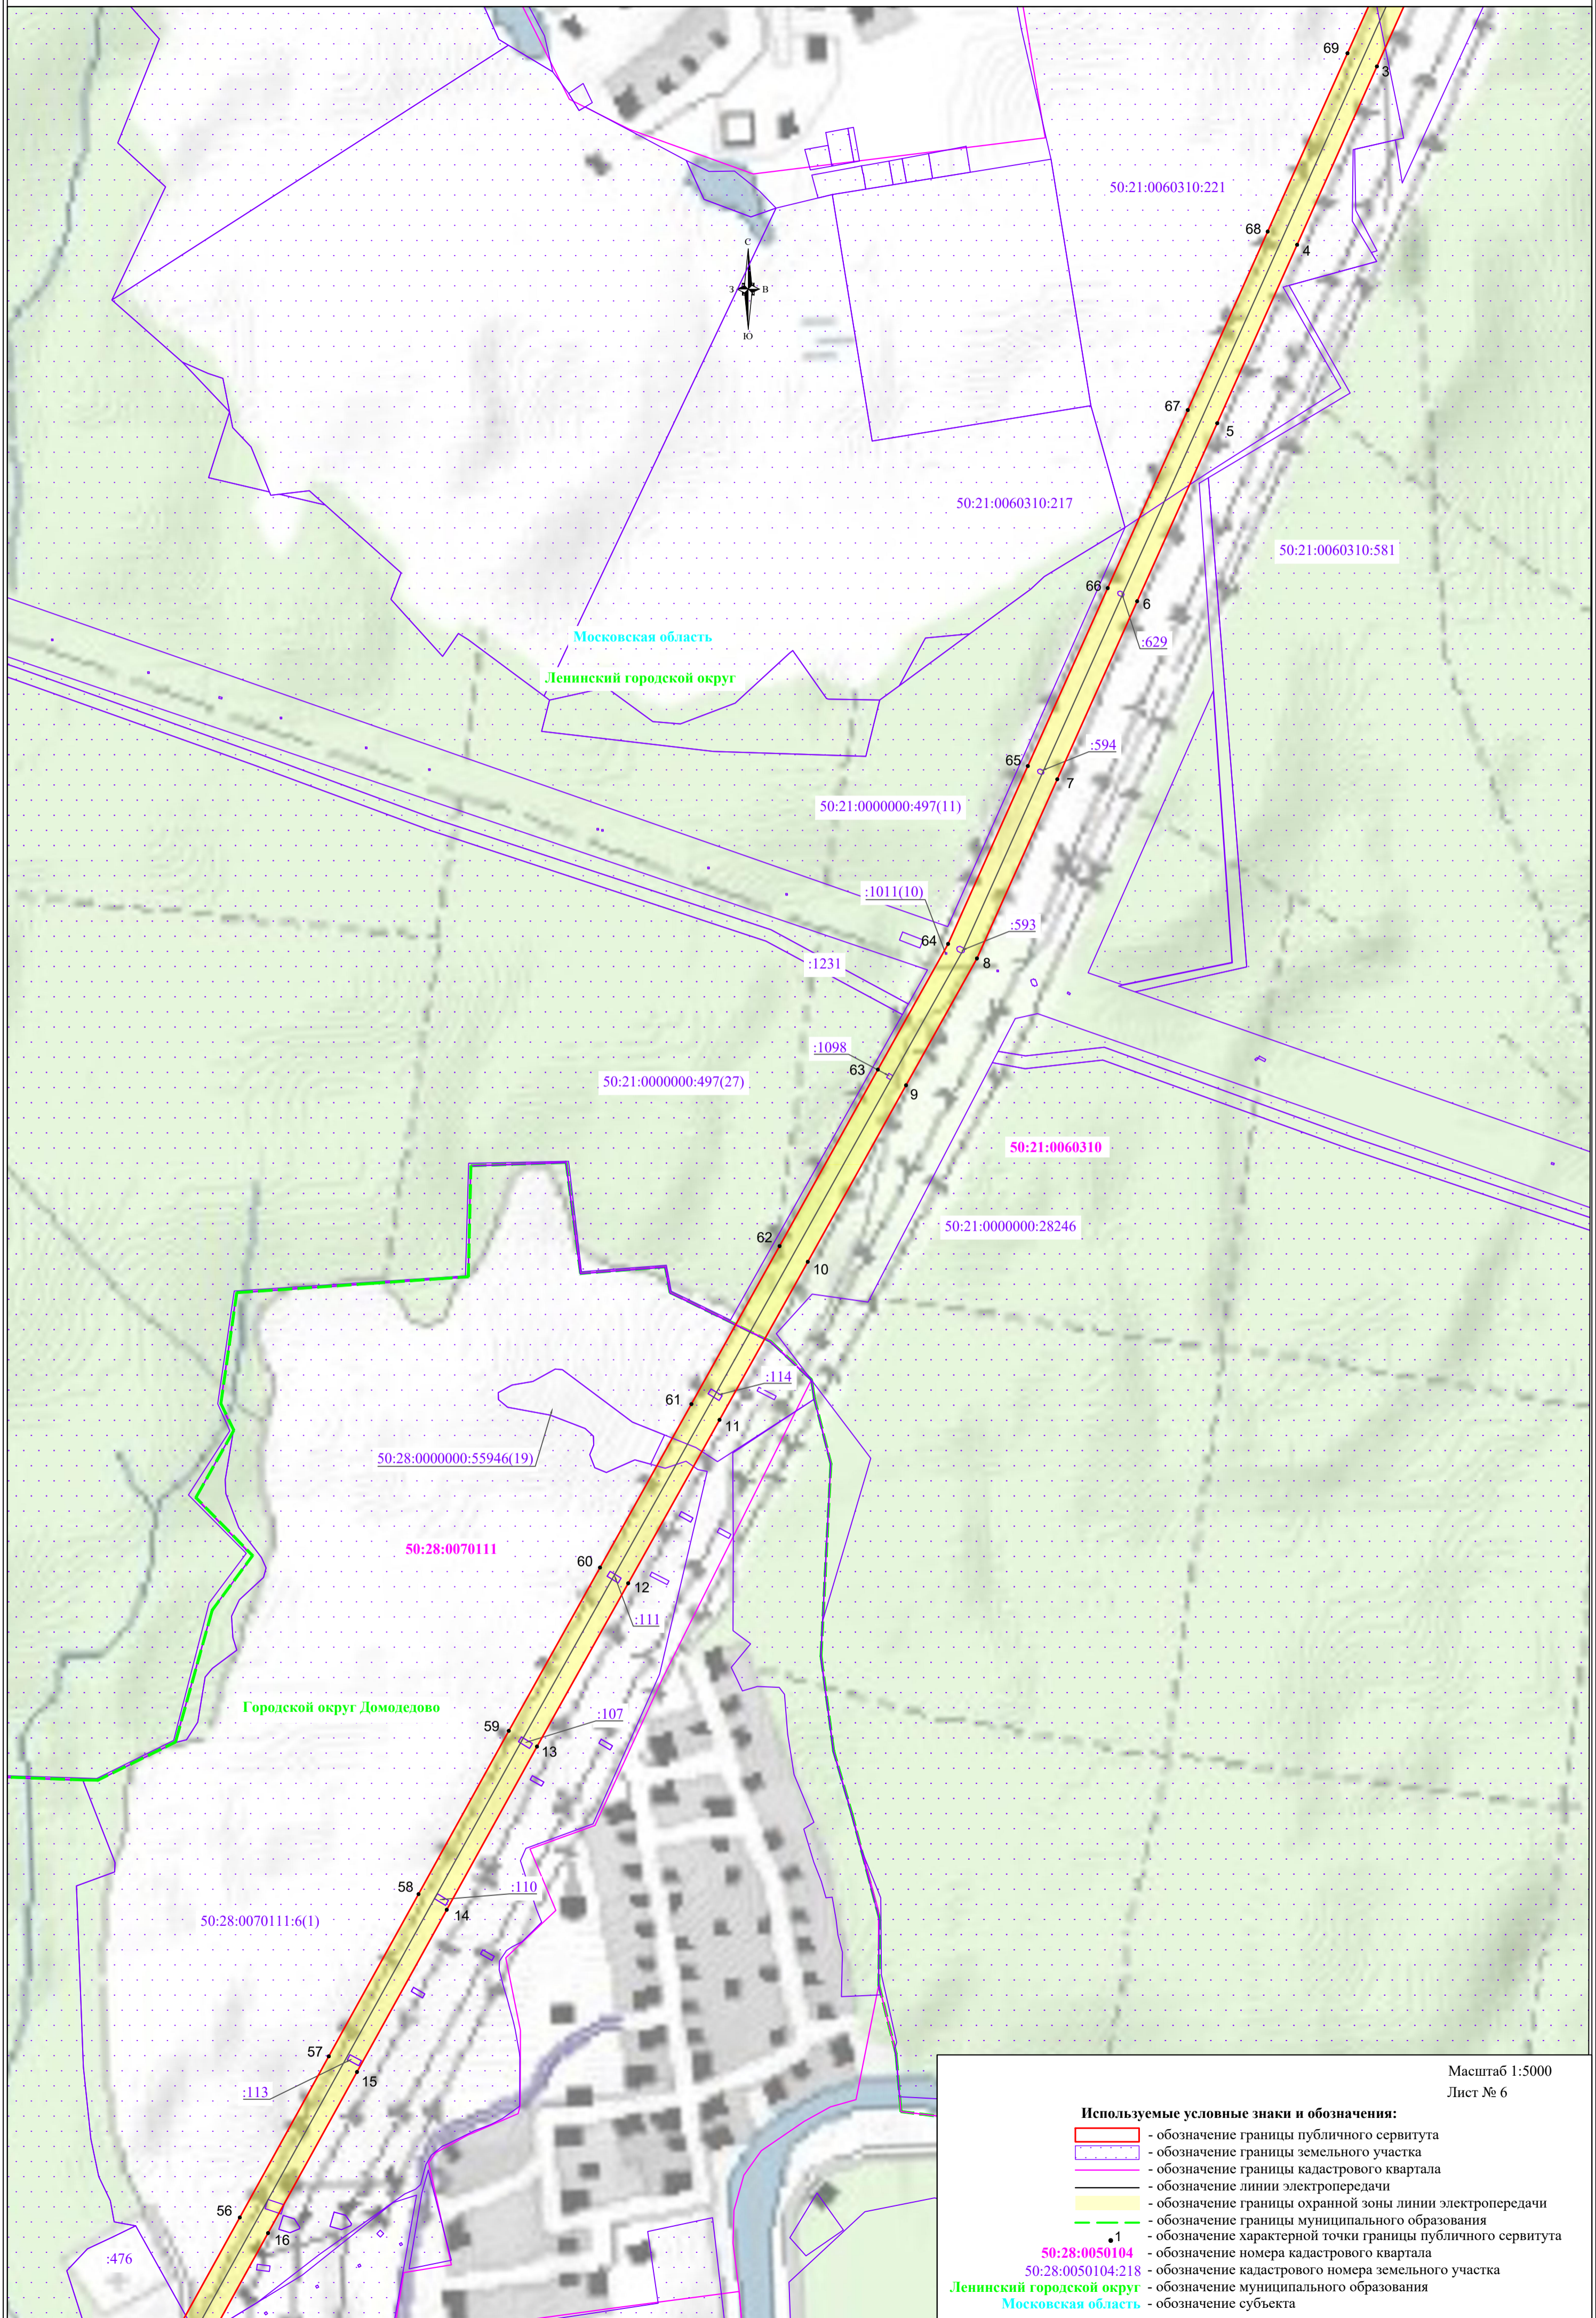



- Используемые условные знаки и обозначения:**
- обозначение границы публичного сервитута
 - обозначение границы земельного участка
 - обозначение границы кадастрового квартала
 - обозначение линии электропередачи
 - обозначение границы охранной зоны линии электропередачи
 - обозначение границы муниципального образования
 - обозначение характерной точки границы публичного сервитута
 - 50:28:0050104 - обозначение номера кадастрового квартала
 - 50:28:0050104:218 - обозначение кадастрового номера земельного участка
 - Ленинский городской округ - обозначение муниципального образования
 - Московская область - обозначение субъекта

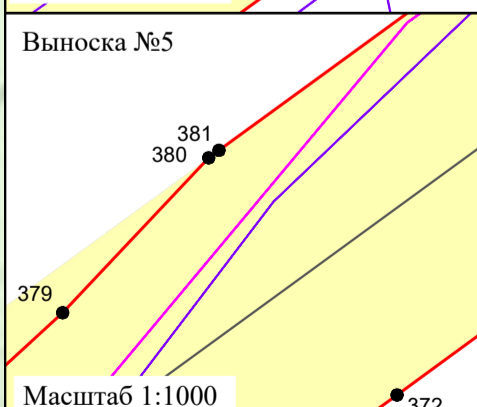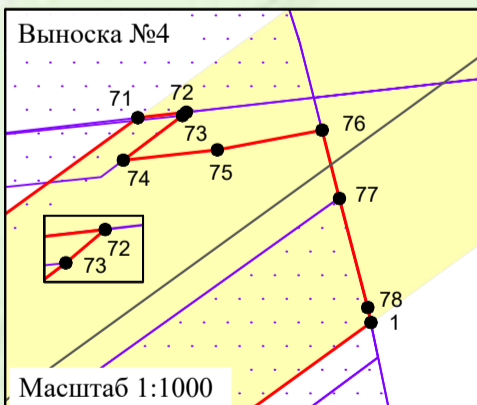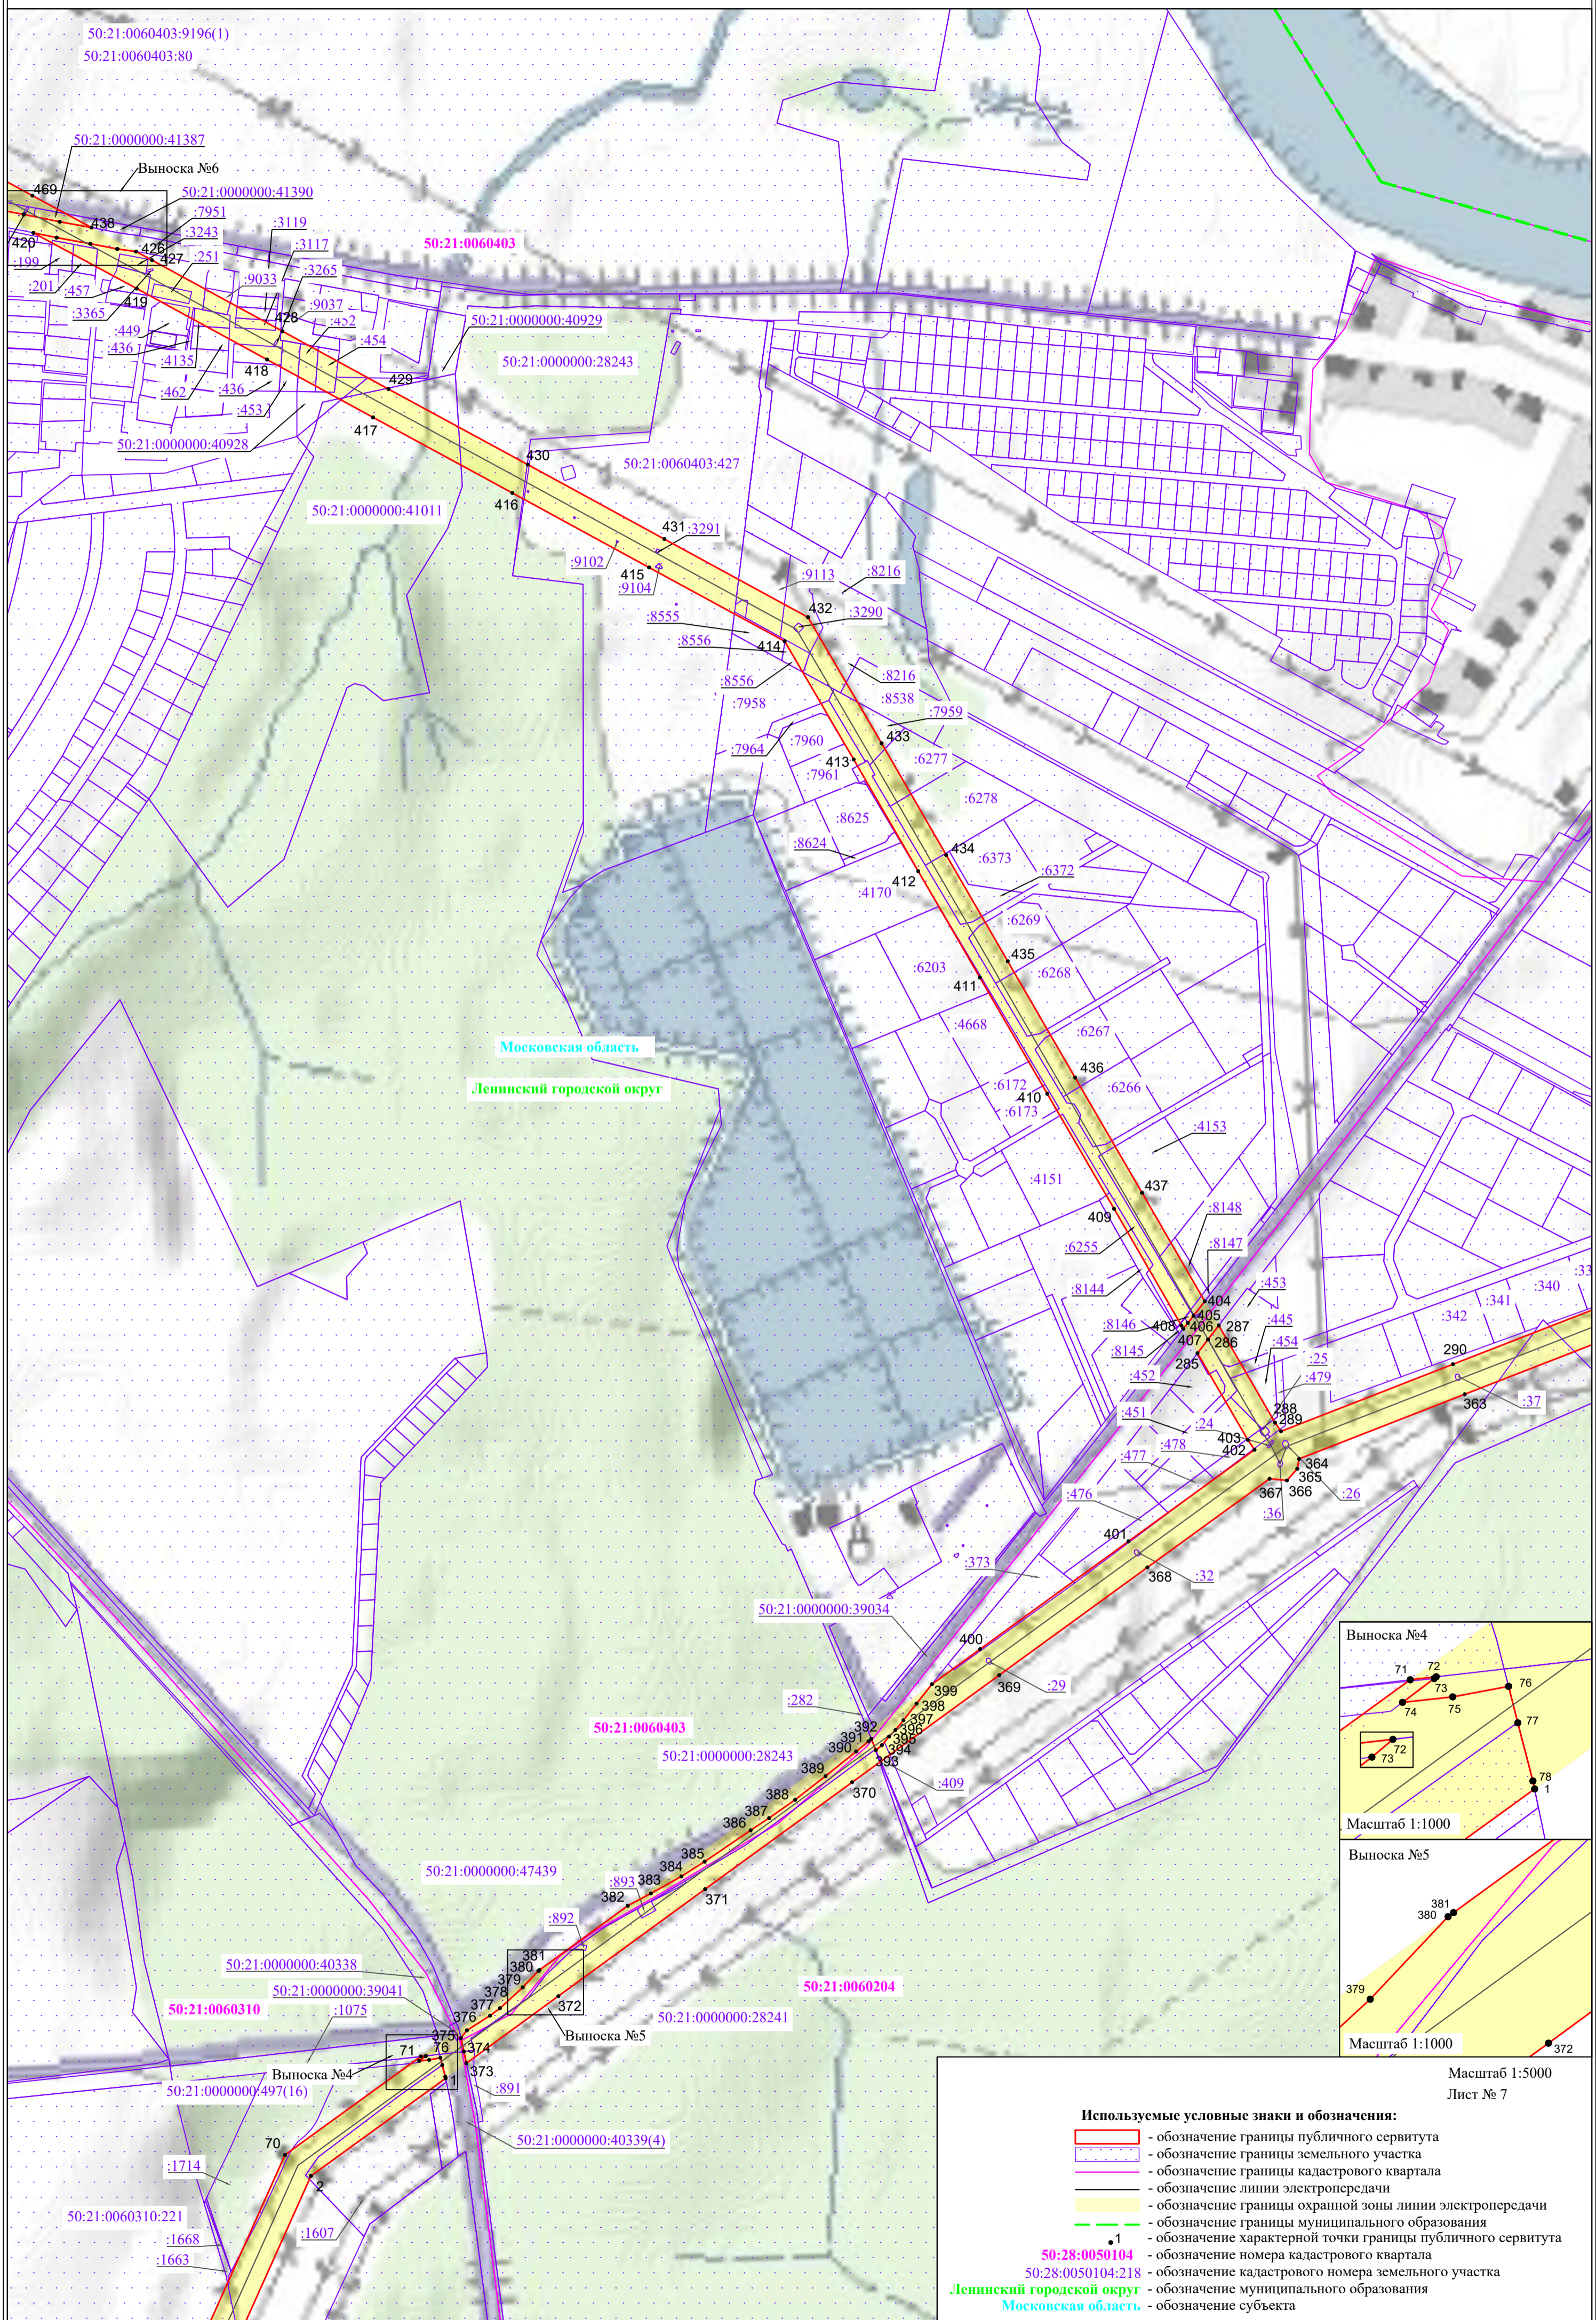

Масштаб 1:5000
 Лист № 7

Используемые условные знаки и обозначения:

- обозначение границы публичного сервитута
- обозначение границы земельного участка
- обозначение границы кадастрового квартала
- обозначение линии электропередачи
- обозначение границы охранной зоны линии электропередачи
- обозначение границы муниципального образования
- 1 - обозначение характерной точки границы публичного сервитута
- 50:28:0050104 - обозначение номера кадастрового квартала
- 50:28:0050104:218 - обозначение кадастрового номера земельного участка
- Ленинский городской округ - обозначение муниципального образования
- Московская область - обозначение субъекта

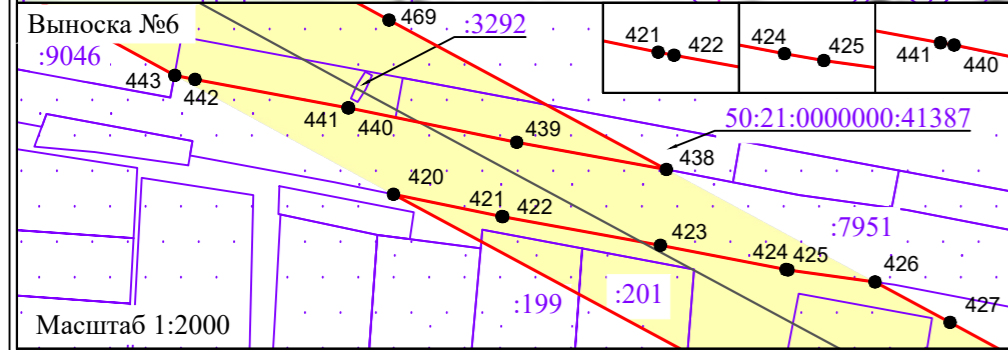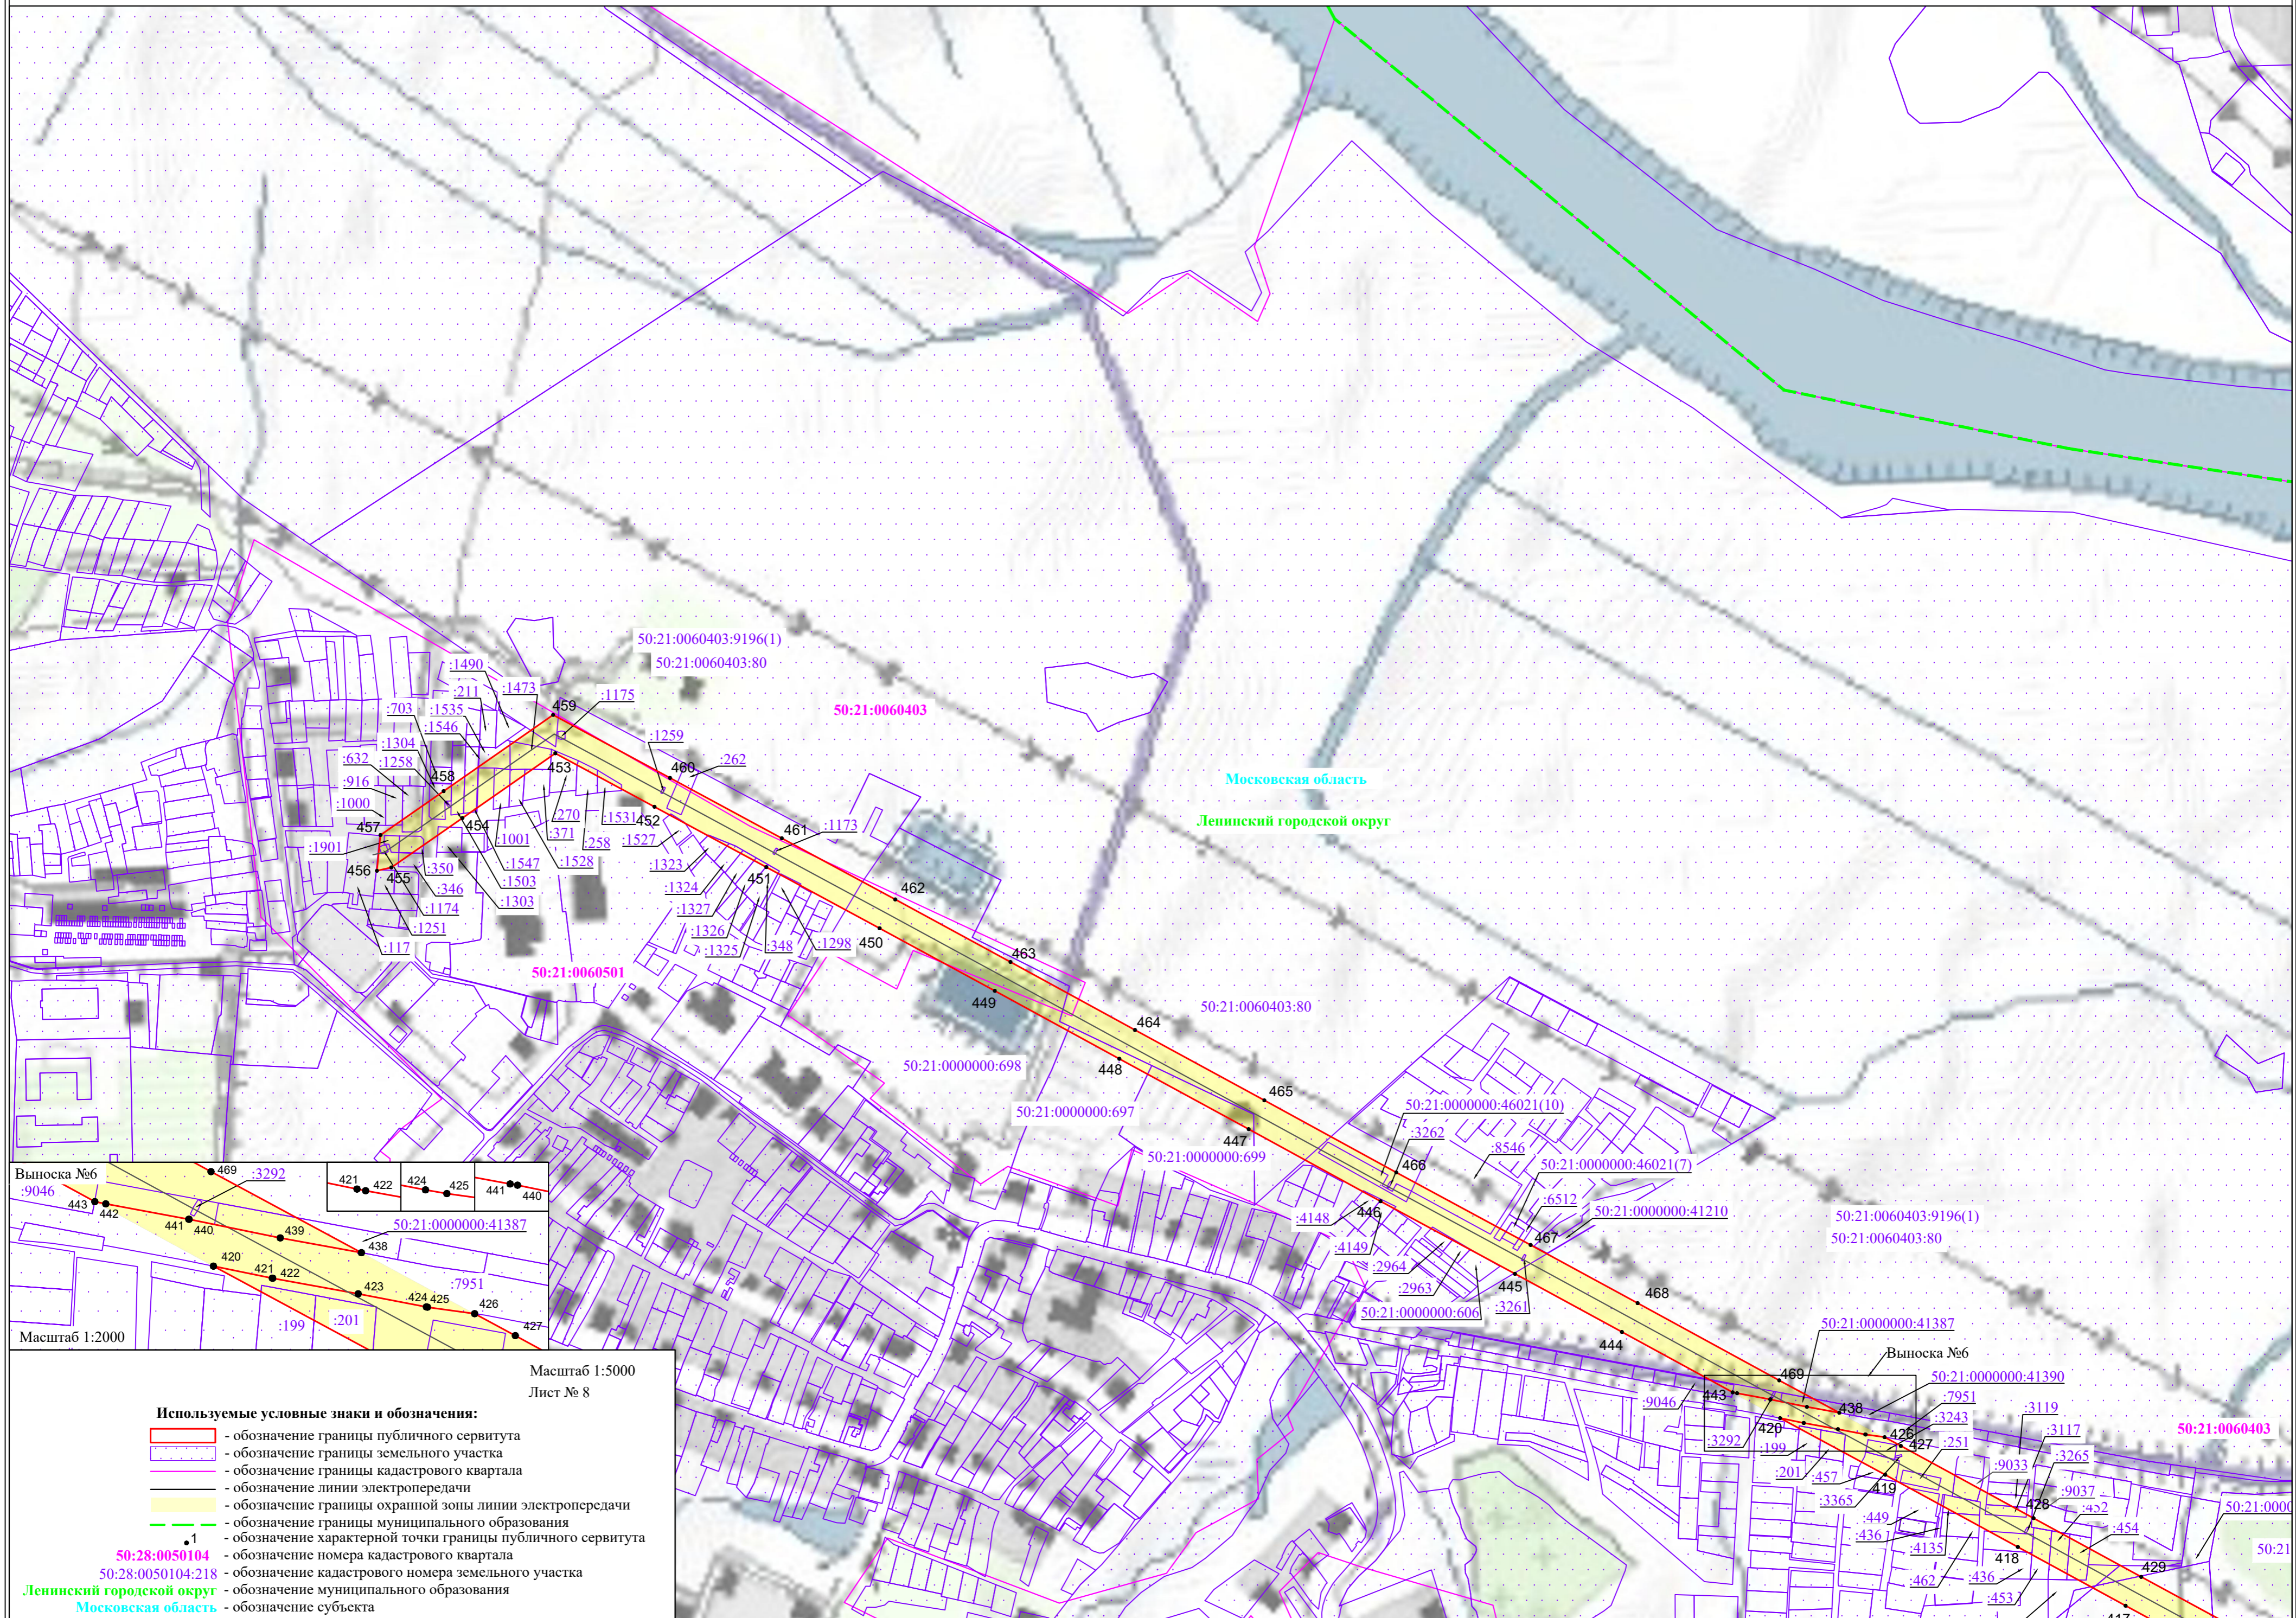

Используемые условные знаки и обозначения:

- обозначение границы публичного сервитута
- обозначение границы земельного участка
- обозначение границы кадастрового квартала
- обозначение линии электропередачи
- обозначение границы охранной зоны линии электропередачи
- обозначение границы муниципального образования
- обозначение характерной точки границы публичного сервитута
- обозначение номера кадастрового квартала
- обозначение кадастрового номера земельного участка
- обозначение муниципального образования
- обозначение субъекта

Масштаб 1:5000
Лист № 8

Масштаб 1:2000

Выноска №6

Выноска №6

50:21:0060403

50:21:0000000

50:21:0000000

Московская область

Ленинский городской округ

50:21:0060403:9196(1)
50:21:0060403:80

50:21:0060403

50:21:0060501

50:21:0060403:80

50:21:0000000:698

50:21:0000000:697

50:21:0000000:699

50:21:0000000:46021(10)

50:21:0000000:46021(7)

50:21:0000000:41210

50:21:0060403:9196(1)
50:21:0060403:80

50:21:0000000:41387


50:21:0000000:41390

50:21:0060403

50:21:0000000

50:21:0000000


Схема расположения границ публичного сервитута

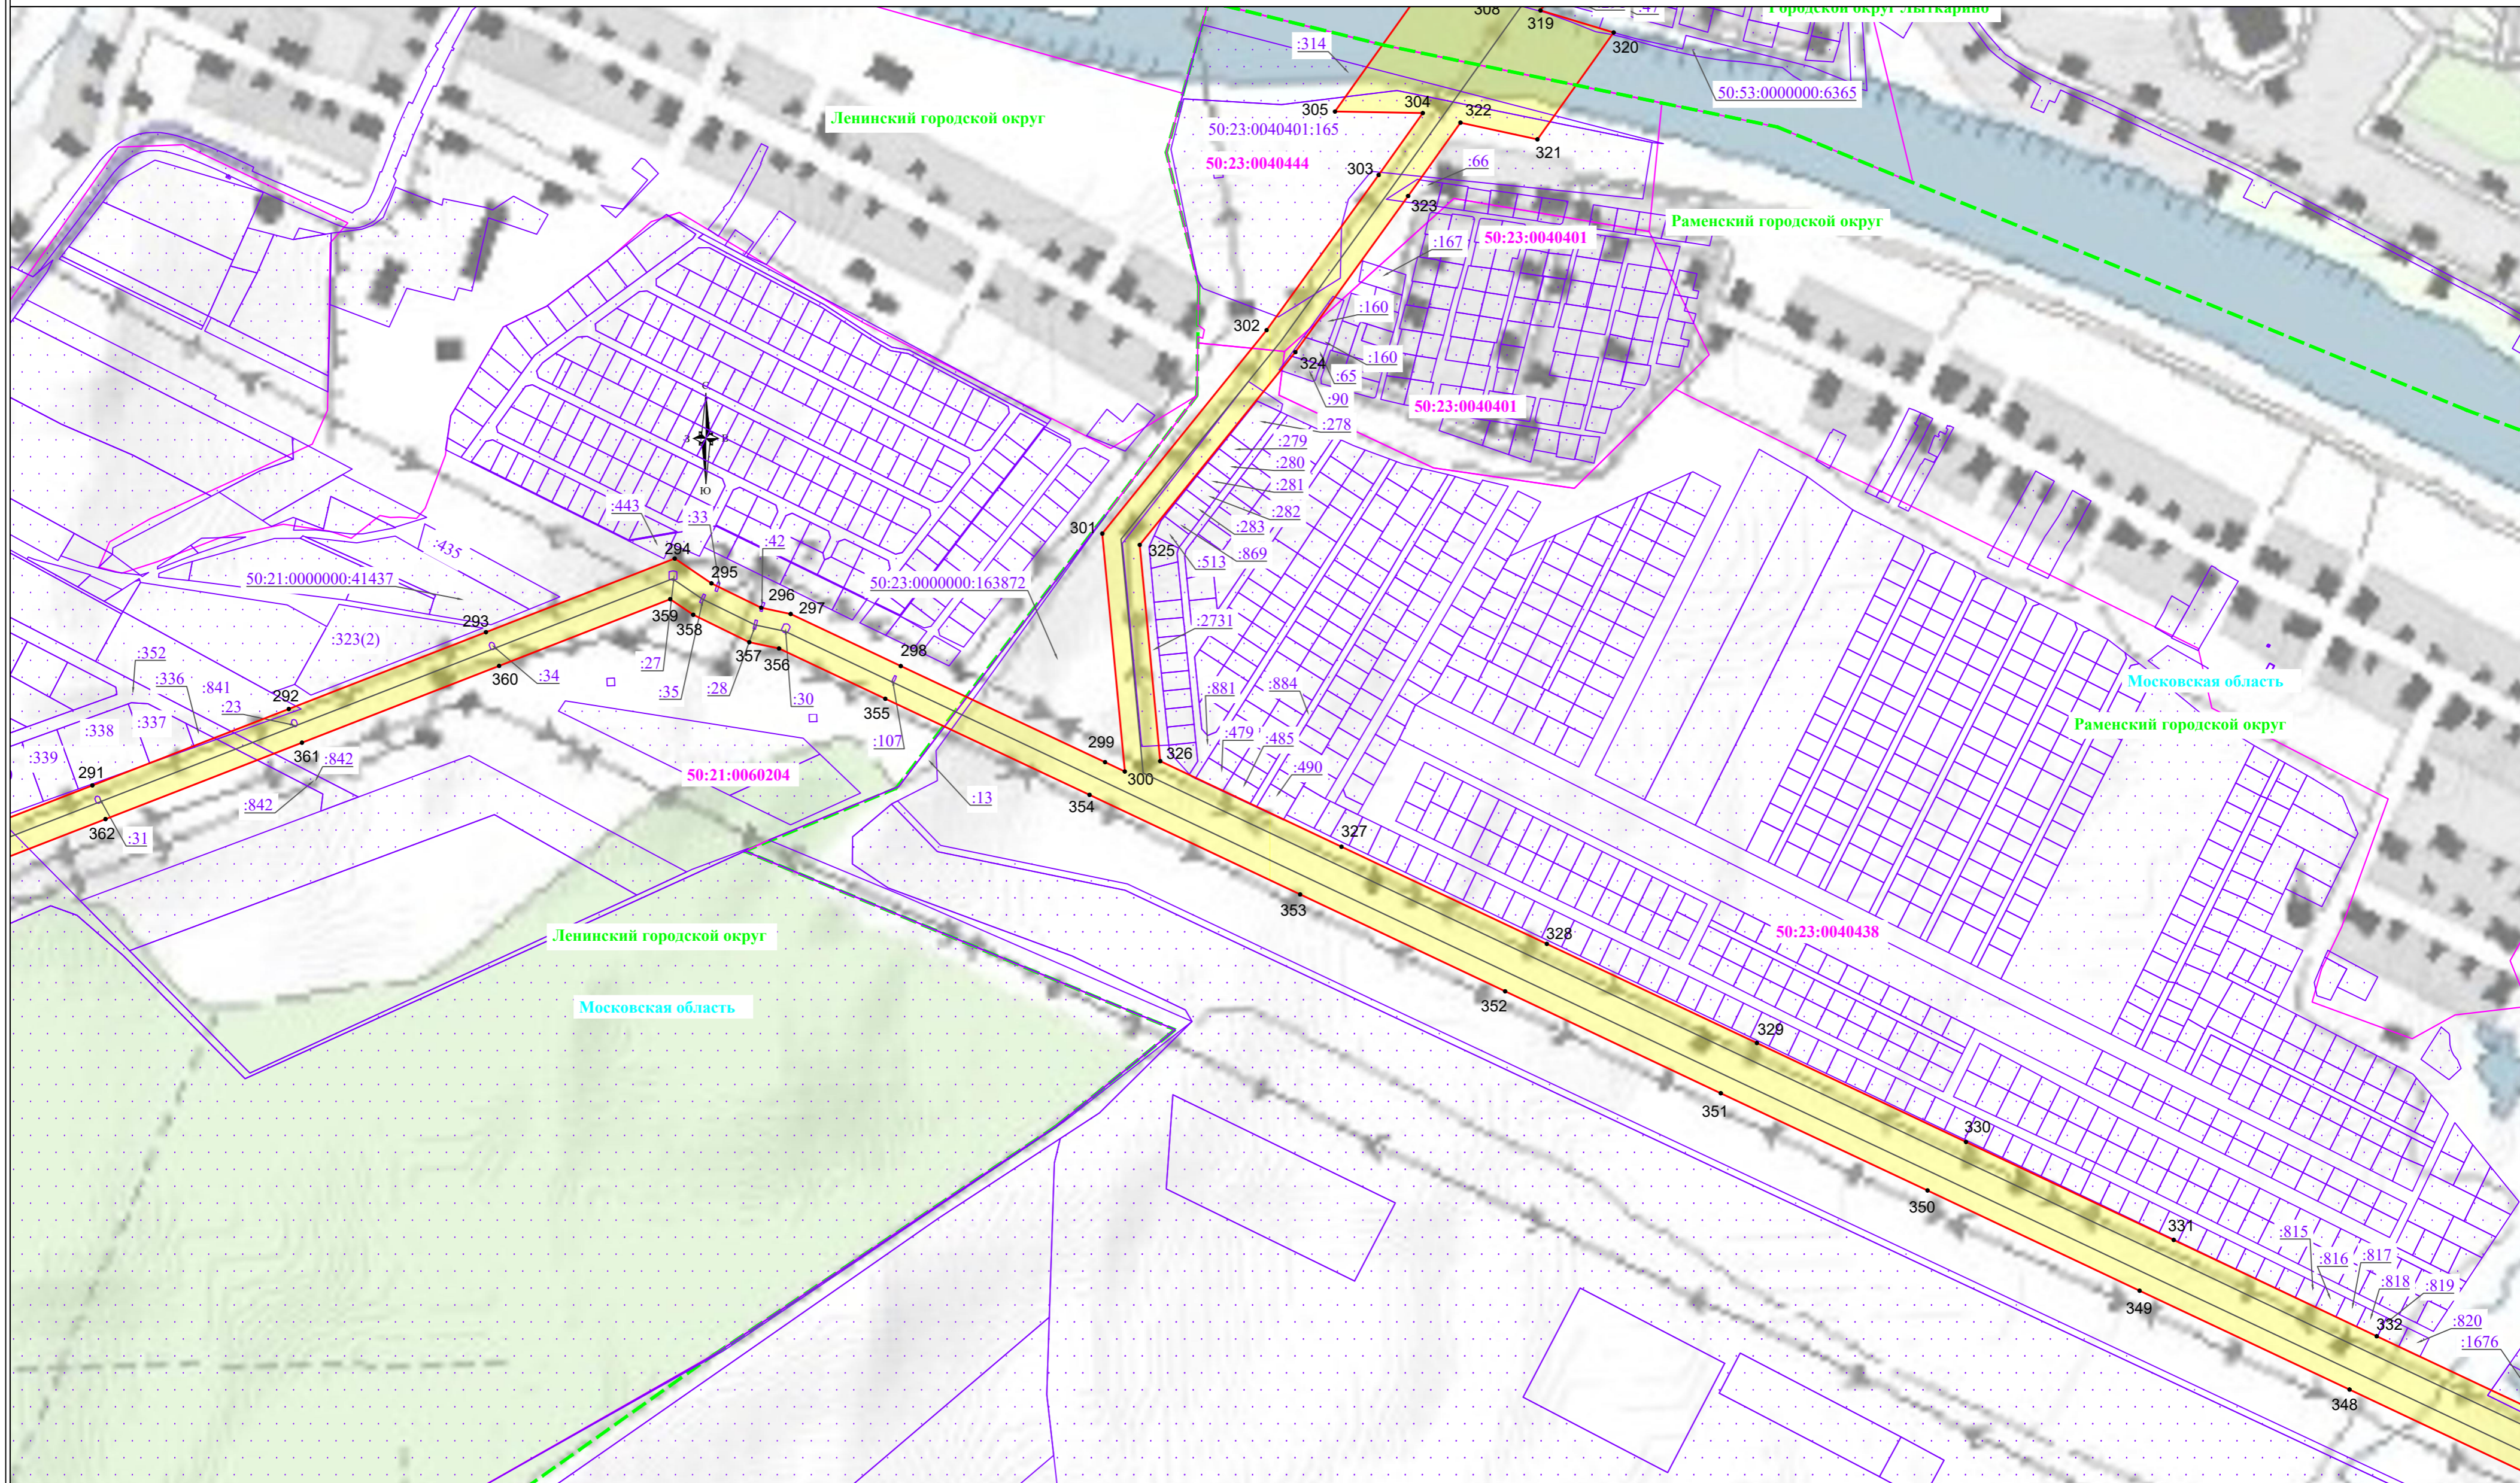

Масштаб 1:5000
Лист № 9

Используемые условные знаки и обозначения:


- обозначение границы публичного сервитута
- обозначение границы земельного участка
- обозначение границы кадастрового квартала
- обозначение линии электропередачи
- обозначение границы охранной зоны линии электропередачи
- обозначение границы муниципального образования
- обозначение характерной точки границы публичного сервитута
- 50:28:0050104 - обозначение номера кадастрового квартала
- 50:28:0050104:218 - обозначение кадастрового номера земельного участка
- Ленинский городской округ - обозначение муниципального образования
- Московская область - обозначение субъекта

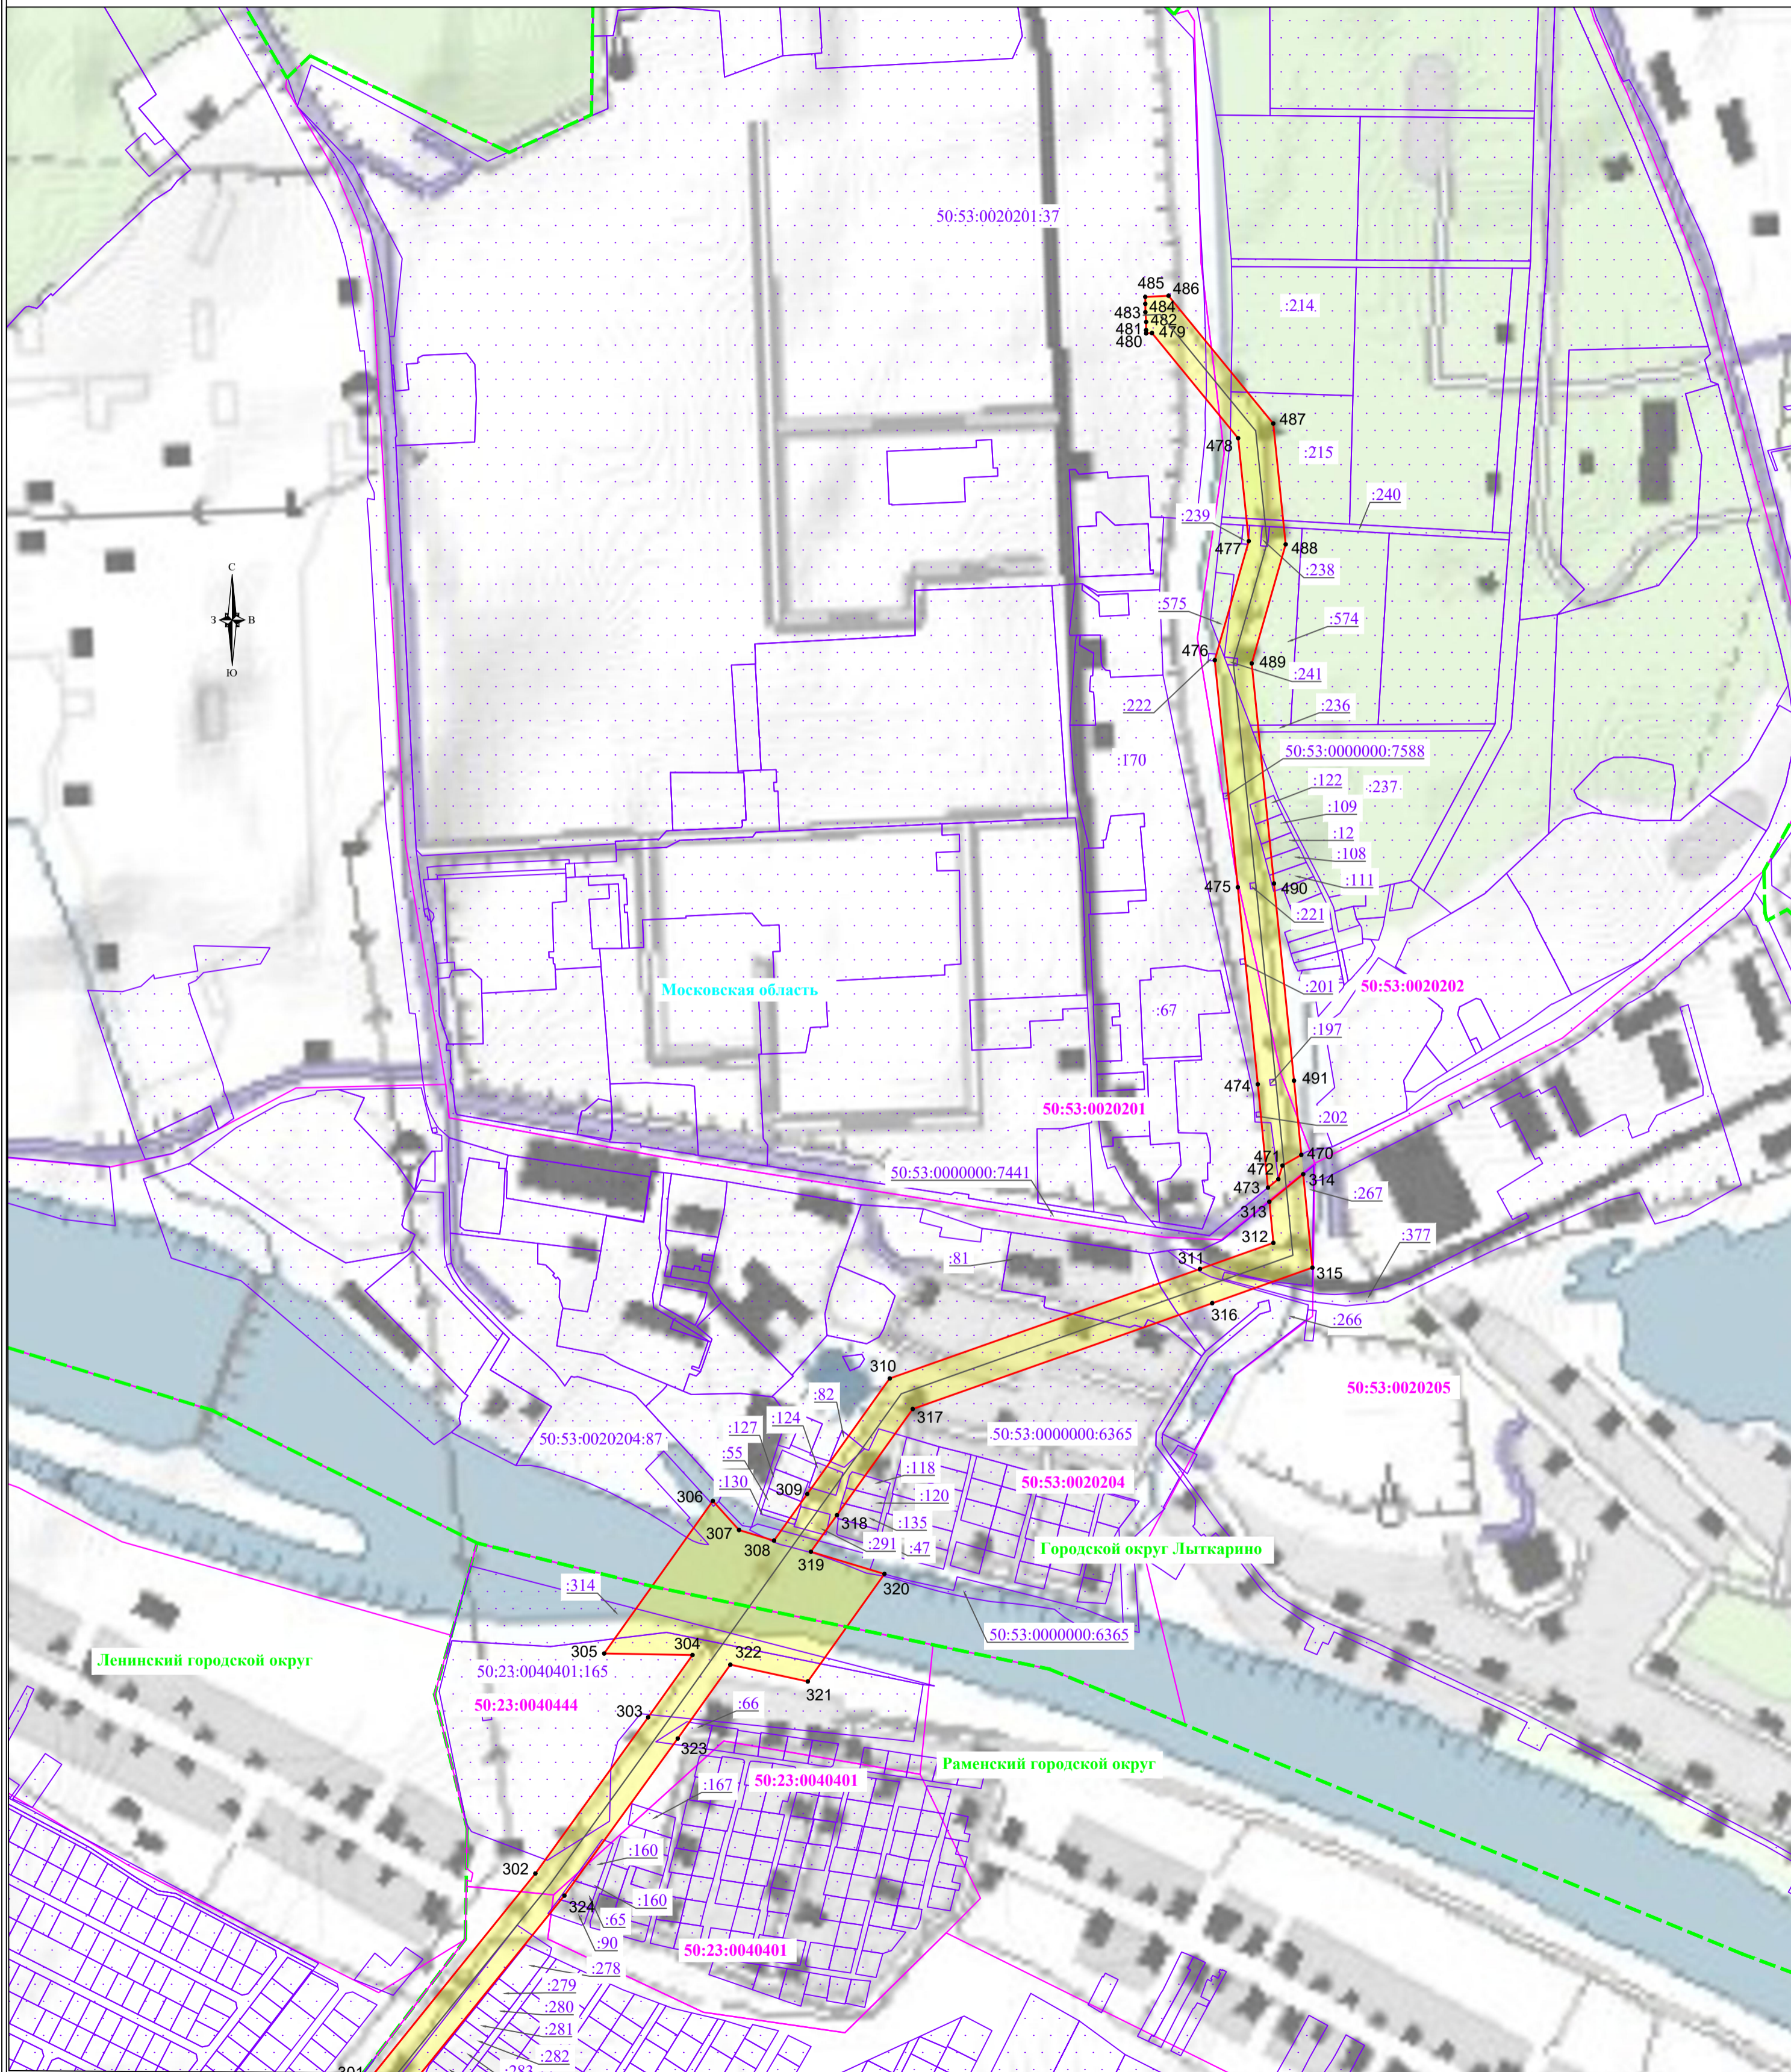

Используемые условные знаки и обозначения:

- обозначение границы публичного сервитута
- обозначение границы земельного участка
- обозначение границы кадастрового квартала
- обозначение линии электропередачи
- обозначение границы охранной зоны линии электропередачи
- обозначение границы муниципального образования


- * - обозначение характерной точки границы публичного сервитута
- 50:28:0050104 - обозначение номера кадастрового квартала
- 50:28:0050104:218 - обозначение кадастрового номера земельного участка
- Ленинский городской округ - обозначение муниципального образования
- Московская область - обозначение субъекта

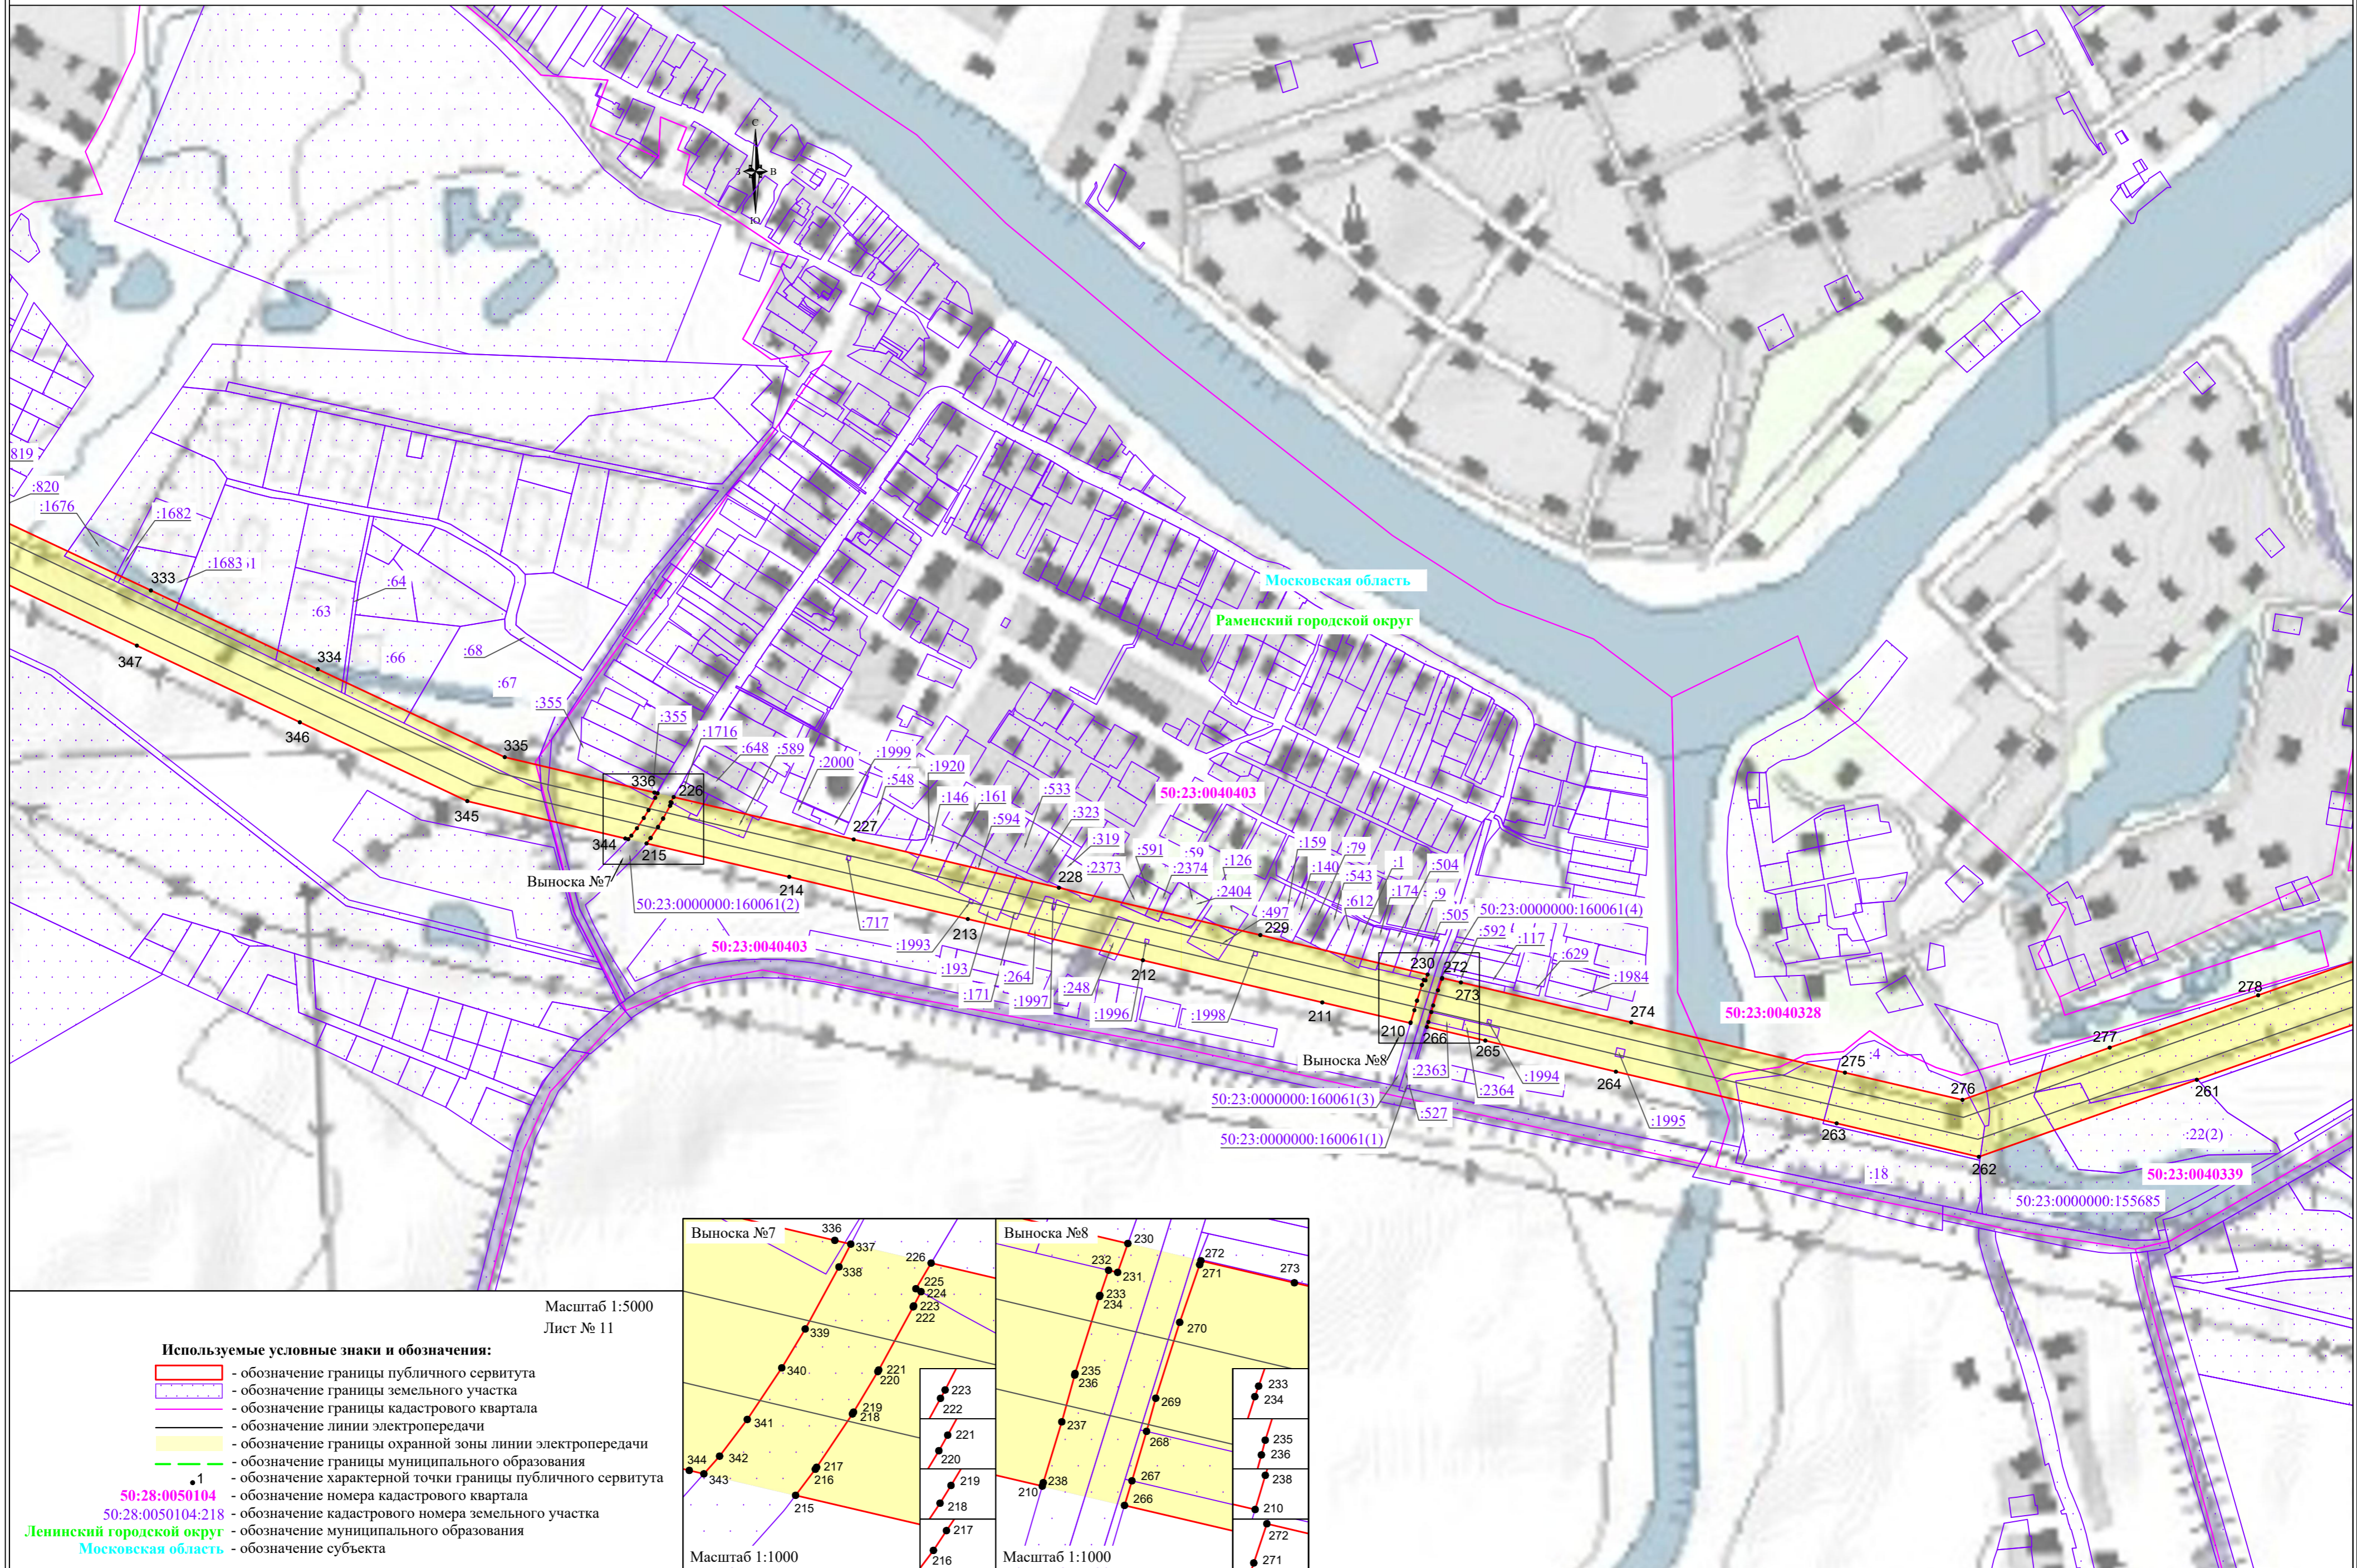

Используемые условные знаки и обозначения:

- - обозначение границы публичного сервитута
- обозначение границы земельного участка
- обозначение границы кадастрового квартала
- обозначение линии электропередачи
- обозначение границы охранной зоны линии электропередачи
- обозначение границы муниципального образования
- - обозначение характерной точки границы публичного сервитута
- 1 - обозначение номера кадастрового квартала
- 50:28:0050104 - обозначение номера кадастрового квартала
- 50:28:0050104:218 - обозначение кадастрового номера земельного участка
- Ленинский городской округ - обозначение муниципального образования
- Московская область - обозначение субъекта

Масштаб 1:5000
Лист № 11

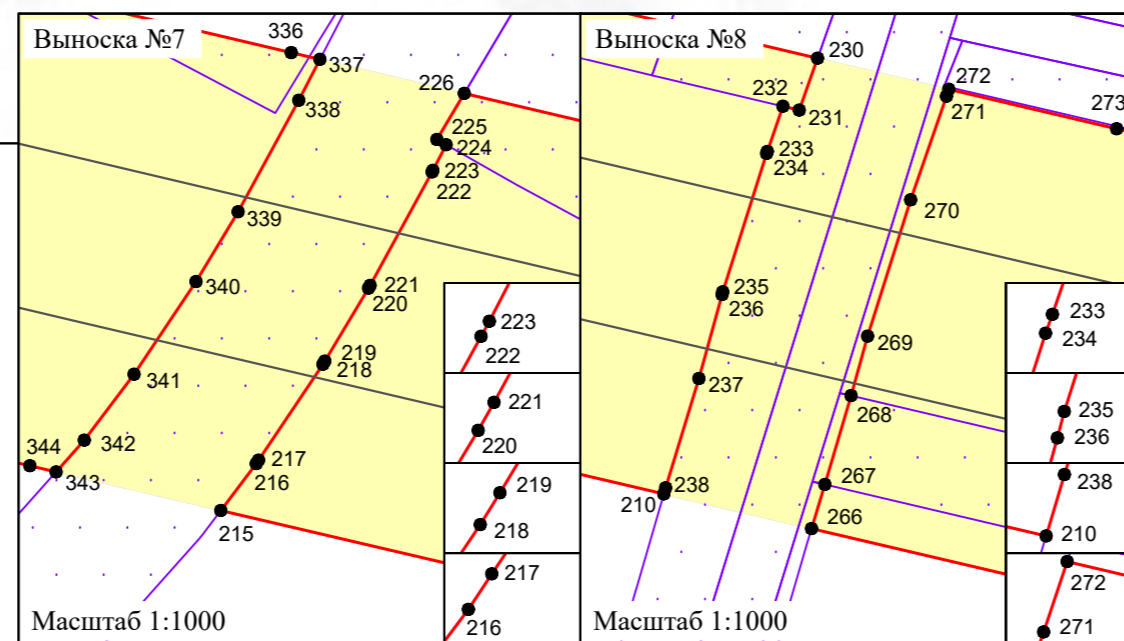

Масштаб 1:1000

Масштаб 1:1000

Схема расположения границ публичного сервитута



Используемые условные знаки и обозначения:

- обозначение границы публичного сервитута
- обозначение границы земельного участка
- обозначение границы кадастрового квартала
- обозначение линии электропередачи
- обозначение границы охранной зоны линии электропередачи
- обозначение границы муниципального образования

- 1 - обозначение характерной точки границы публичного сервитута
- 50:28:0050104 - обозначение номера кадастрового квартала
- 50:28:0050104:218 - обозначение кадастрового номера земельного участка
- Ленинский г. о. - обозначение муниципального образования
- Московская область - обозначение субъекта

Масштаб 1:5000

Лист № 12