


Схема расположения границ публичного сервитута

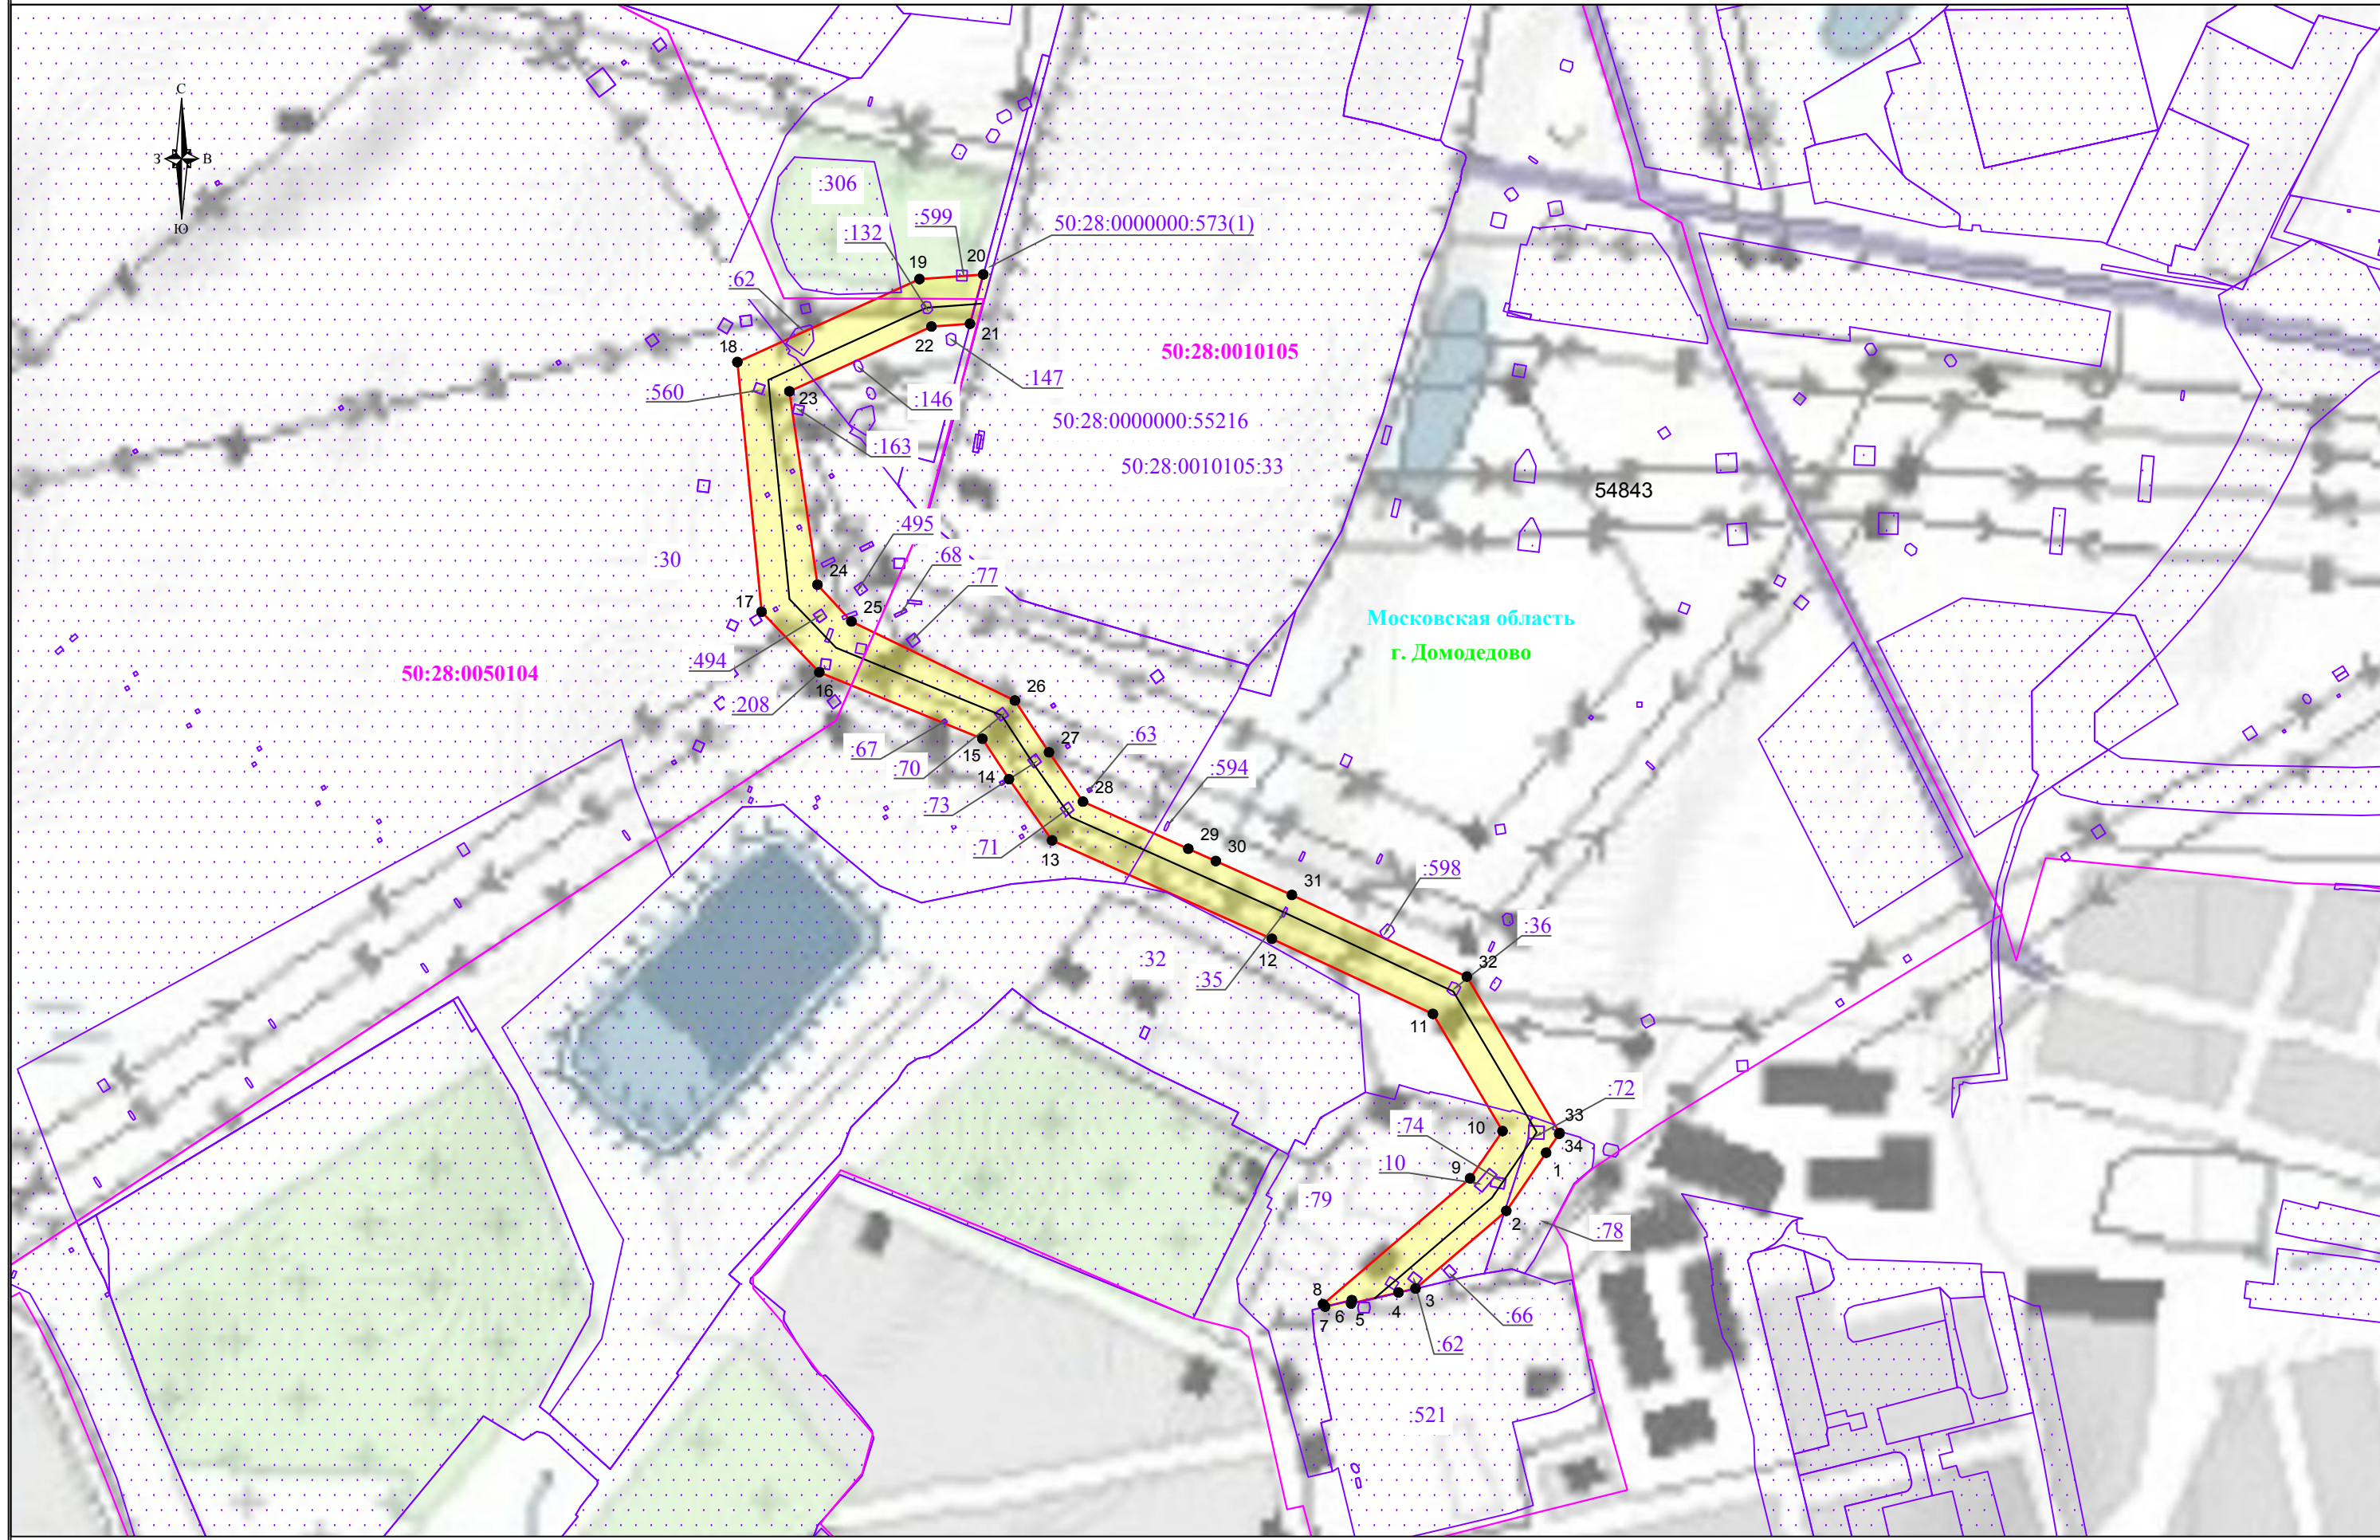

Используемые условные знаки и обозначения:

- обозначение границы публичного сервитута
- обозначение границы земельного участка
- обозначение границы кадастрового квартала
- обозначение линии электропередачи

- обозначение границы охранной зоны линии электропередачи
- 1 - обозначение характерной точки границы публичного сервитута
- 50:28:0010105 - обозначение номера кадастрового квартала
- 50:28:0010105:33 - обозначение кадастрового номера земельного участка
- г. Домодедово - обозначение города
- Московская область - обозначение субъекта

Масштаб 1:5000