


# Схема расположения земельного участка или земельных участков на кадастровом плане территории.

Утверждена

наименование документа об утверждении, включая наименования  
 органов государственной власти или органов местного  
 самоуправления, принявших решение об утверждении схемы  
 или подписавших соглашение о перераспределении земельных участков)  
 от \_\_\_\_\_ № \_\_\_\_\_

Условный номер земельного участка: 50:28:0070232:125/чзу1		
Площадь земельного участка: 770 кв.м		
Обозначение характерных точек границ	Координаты, м (система МСК-50)	
	X	Y
1	2	3
1	436136,89	2208972,65
2	436140,40	2208974,09
3	436120,36	2209022,63
4	436102,79	2209064,20
5	436080,53	2209142,96
6	436087,56	2209155,42
7	436088,97	2209154,67
8	436093,71	2209163,47
9	436093,09	2209163,81
10	436084,71	2209161,52
11	436082,81	2209157,98
12	436084,04	2209157,32
13	436080,47	2209151,00
14	436074,86	2209154,16
15	436076,32	2209148,75
16	436078,50	2209147,52
17	436077,25	2209145,30
18	436100,29	2209059,84
19	436101,32	2209057,40
20	436101,11	2209057,31
21	436102,66	2209053,63
22	436102,88	2209053,72
23	436110,27	2209036,17
24	436110,08	2209036,09
25	436111,63	2209032,41
26	436111,83	2209032,49
27	436118,12	2209017,55
28	436117,94	2209017,47
29	436119,51	2209013,78
30	436119,66	2209013,84
31	436125,85	2208998,91
32	436125,83	2208998,89
33	436125,76	2208999,04
34	436125,74	2208999,03
35	436127,30	2208995,34
36	436127,32	2208995,35
37	436135,28	2208976,46
1	436136,89	2208972,65

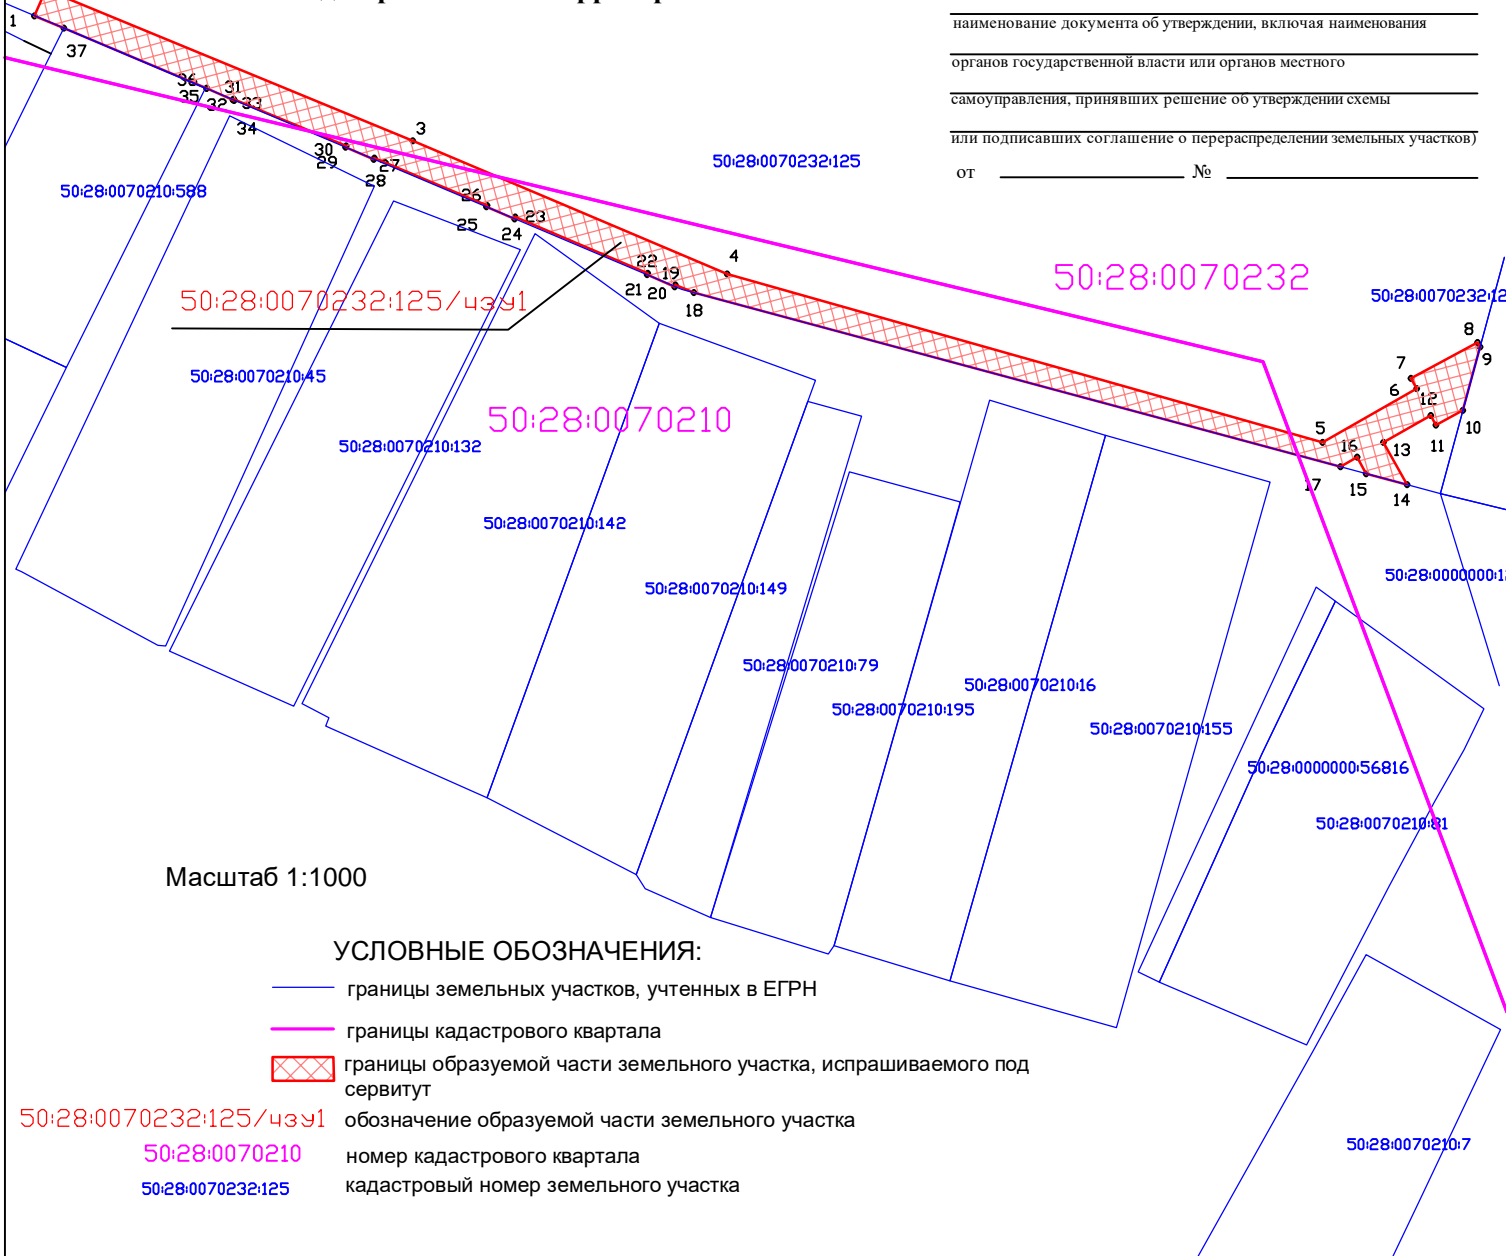

Масштаб 1:1000

### УСЛОВНЫЕ ОБОЗНАЧЕНИЯ:

- границы земельных участков, учтенных в ЕГРН
- границы кадастрового квартала
- границы образуемой части земельного участка, испрашиваемого под сервитут
- 50:28:0070232:125/чзу1 обозначение образуемой части земельного участка
- 50:28:0070210 номер кадастрового квартала
- 50:28:0070232:125 кадастровый номер земельного участка