Приложение

Утверждена
Постановлением Администрации городского округа Домодедово Московской области

от _____№_____

Схема расположения земельного участка или земельных участков на кадастровом плане территории

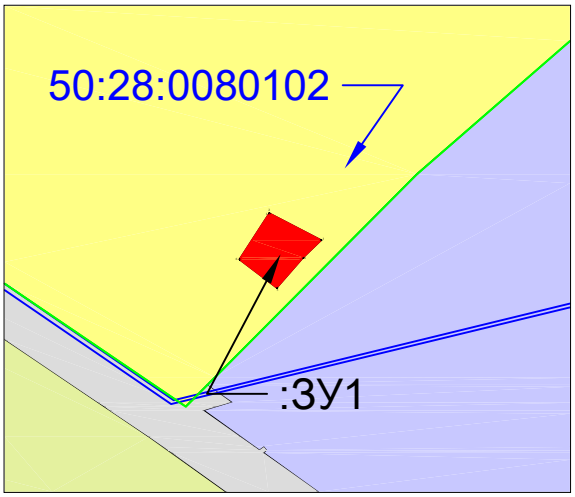

Система координат МСК-50

Условный номер земельного участка::ЗУ1		
Площадь участка: 607 кв.м.		
Обозначение характерных точек границ	Координаты, м	
	X	Y
1	426773.34	2212056.72
2	426773.50	2212056.80
3	426761.58	2212079.74
4	426753.72	2212071.76
5	426740.28	2212060.03
6	426753.01	2212043.58
1	426773.34	2212056.72

СКП определения координат - 0,1м

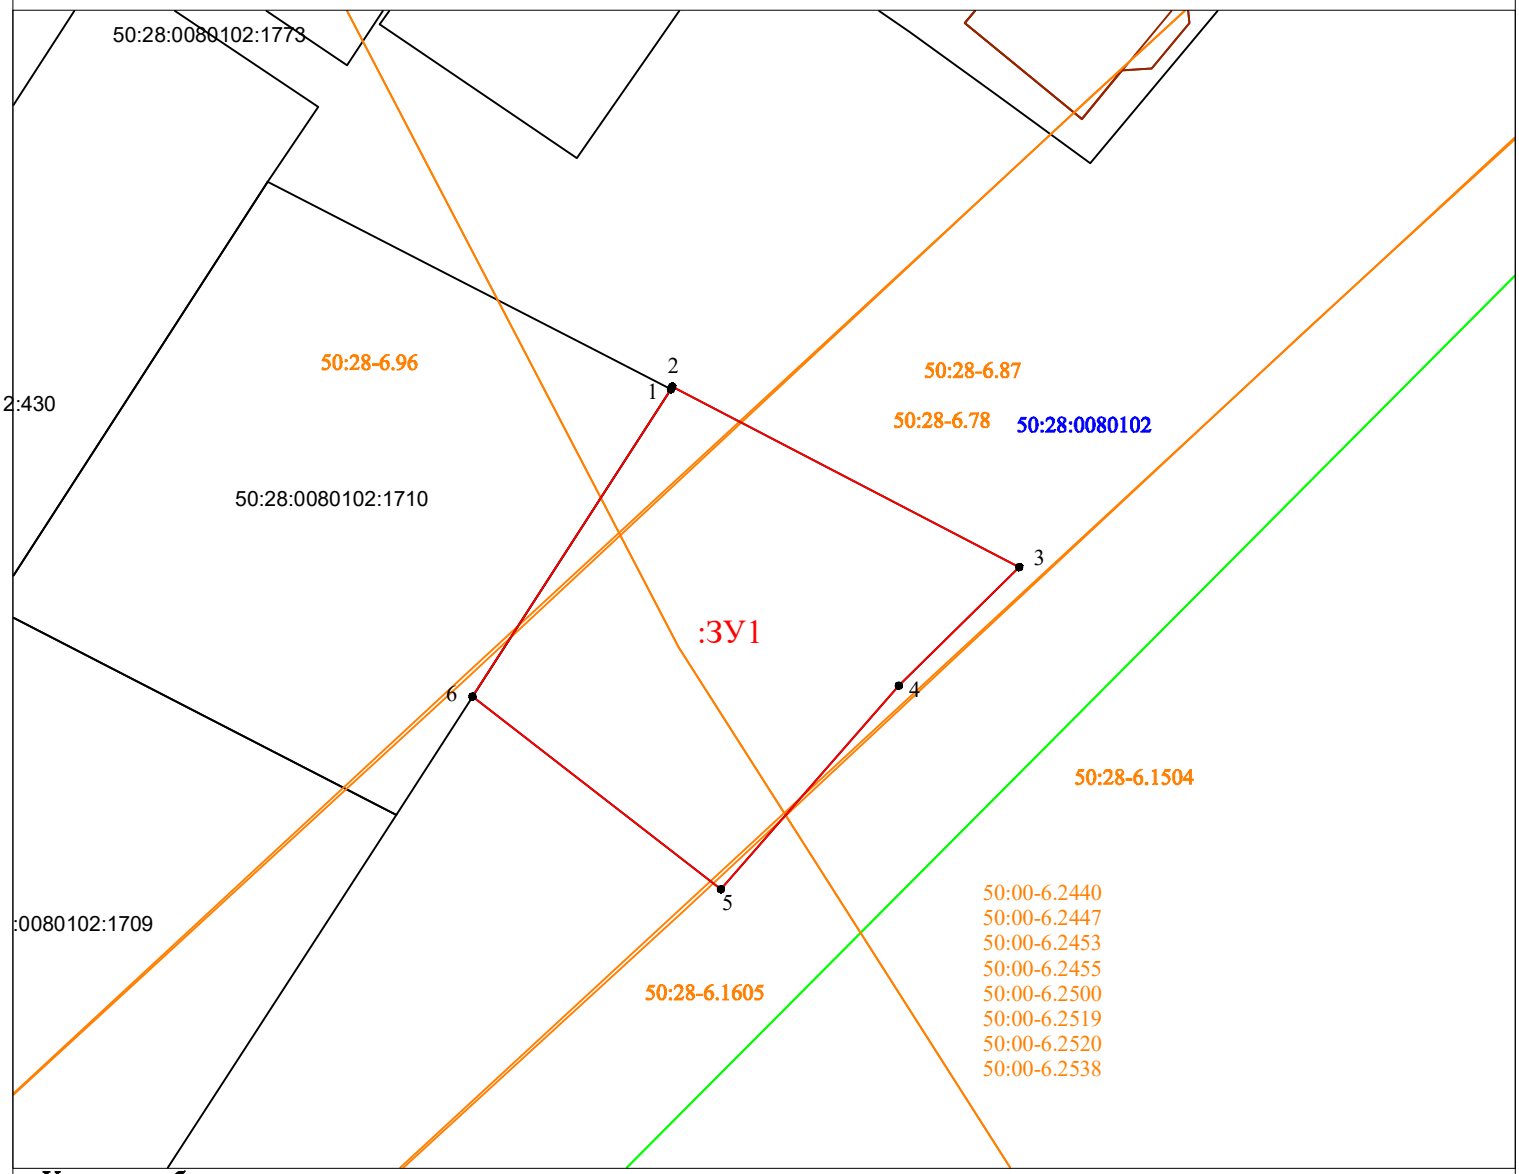

Условные обозначения :

Масштаб 1:500

- ●4 – Характерная точка границы,сведения о которой позволяют однозначно определить её положение на местности
- – проектные границы земельного участка
- :ЗУ1 – Обозначение земельного участка, образуемого в результате перераспределения
- :251 – кадастровый номер ранее учтенного земельного участка
- 50:28:0080102 – номер кадастрового квартала
- – границы земельных участков по сведениям ГКН
- – границы ЗОУИТ
- – граница кадастрового квартала
- – границы населенных пунктов
- 50:28-6.96 – обозначение ЗОУИТ