



АДМИНИСТРАЦИЯ ГОРОДСКОГО ОКРУГА ДОМОДЕДОВО  
МОСКОВСКОЙ ОБЛАСТИ

ПОСТАНОВЛЕНИЕ

от 24.10.2023 № 6154

городской округ Домодедово

Об изъятии земельного участка, в границах которого расположены места погребения местного значения, для муниципальных нужд в соответствии с пунктом 3 ст. 49 Земельного кодекса РФ

Руководствуясь ст. 49, главой VII.1 Земельного кодекса Российской Федерации, ст. 279 Гражданского кодекса Российской Федерации, Федеральным законом от 12.01.1996 № 8-ФЗ "О погребении и похоронном деле", Федеральным законом от 06.10.2003 № 131-ФЗ «Об общих принципах организации местного самоуправления в Российской Федерации», Законом Московской области от 07.06.1996 № 23/96-ОЗ «О регулировании земельных отношений в Московской области», Уставом городского округа Домодедово Московской области,

ПОСТАНОВЛЯЮ:

1. Изъять в установленном законом порядке для муниципальных нужд земельный участок, подлежащий образованию путем раздела земельного участка с кадастровым номером 50:28:0000000:54969, в границах которого расположено муниципальное общественное кладбище «Елгозино», площадью 4172 кв.м (:54969:3У1), согласно приложению к настоящему постановлению.

2. Утвердить схему расположения земельного участка на кадастровом плане территории площадью 4172 кв.м (:54969:3У1), расположенного по адресу: Российская Федерация, Московская область, городской округ Домодедово, категория земель «земли сельскохозяйственного назначения», вид разрешенного использования «для сельскохозяйственного производства» (схема прилагается).

3. Комитету по управлению имуществом Администрации городского округа Домодедово Московской области в установленном действующим законодательством порядке обеспечить выполнение комплекса мероприятий в целях изъятия земельного участка, указанного в п. 1 настоящего постановления:

3.1. В течение 10 дней со дня принятия настоящего постановления:

3.1.1. Обеспечить опубликование настоящего постановления в газете "Призыв" и разместить на официальном сайте городского округа Домодедово [www.domod.ru](http://www.domod.ru) в информационно-телекоммуникационной сети "Интернет".

3.1.2. Направить копию настоящего постановления почтовым отправлением с уведомлением о вручении по почтовому адресу правообладателю земельного участка с кадастровым номером 50:28:0000000:54969.

3.1.3. Направить копию настоящего постановления в Управление Росреестра по Московской области.

3.2. Обеспечить внесение в Единый государственный реестр недвижимости сведений о земельном участке, указанном в п. 1 настоящего постановления, права на который прекращаются в соответствии с настоящим постановлением.

3.3. Обеспечить подготовку и заключение соглашения об изъятии земельного участка, указанного в п. 1 настоящего постановления.

3.4. Обеспечить прекращение и переход права на земельный участок, указанный в п. 1 настоящего постановления, в связи с изъятием для муниципальных нужд.

4. Контроль за исполнением настоящего постановления возложить на заместителя главы администрации Хрусталеву Е.М.

Глава городского округа

М.И. Комаркова  
Главный инспектор  
общего отдела  
организационного управления

М.А. Ежокин

Утверждена

Постановлением Администрации городского округа Домодедово  
(наименование документа об утверждении, включая наименования

Московской области

органов государственной власти или органов местного

самоуправления, принявших решение об утверждении схемы

или подписавших соглашение о перераспределении земельных участков)



от 24.10.2023

№

0154

**Схема расположения земельного участка или земельных участков  
на кадастровом плане территории**

**Условный номер земельного участка**

(указывается в случае, если предусматривается образование двух и более земельных участков)

**Площадь земельного участка 4172 м<sup>2</sup>**

(указывается проектная площадь образуемого земельного участка, вычисленная с использованием технологических и программных средств, в том числе размещенных на официальном сайте федерального органа исполнительной власти, уполномоченного Правительством Российской Федерации на осуществление государственного кадастрового учета, государственной регистрации прав, ведение Единого государственного реестра недвижимости и предоставление сведений, содержащихся в Едином государственном реестре недвижимости, в информационно-телекоммуникационной сети "Интернет" (далее - официальный сайт), с округлением до 1 квадратного метра. Указанное значение площади земельного участка может быть уточнено при проведении кадастровых работ не более чем на десять процентов)

Обозначение характерных точек границ	Координаты, м	
	X	Y
1	2	3
н1	431812.69	2210871.93
н2	431847.13	2210916.79
н3	431793.65	2210963.47
н4	431754.56	2210923.59
н1	431812.69	2210871.93

Схема расположения земельного участка или земельных участков на кадастровом плане территории




Масштаб 1:3800

Условные обозначения

- Существующая часть границы, имеющаяся в ЕГРН сведения о которой достаточны для определения ее местоположения
- 54969 - Исходный земельный участок
- 54969/591 - Образующий земельный участок, подлежащий изъятию
- 54969 - Исходный земельный участок
- 19967 (2) -
- - Граница муниципального образования
- - Граница населенного пункта
- 50:28-6.96 - Зона с особыми условиями использования территории – Приаэропортовая территория аэродрома Москва (Домодедово)
- - Граница зоны с особыми условиями
- - Граница кадастрового квартала
- 50:28:0080109 - Номер кадастрового квартала

## Схема расположения земельного участка или земельных участков на кадастровом плане территории

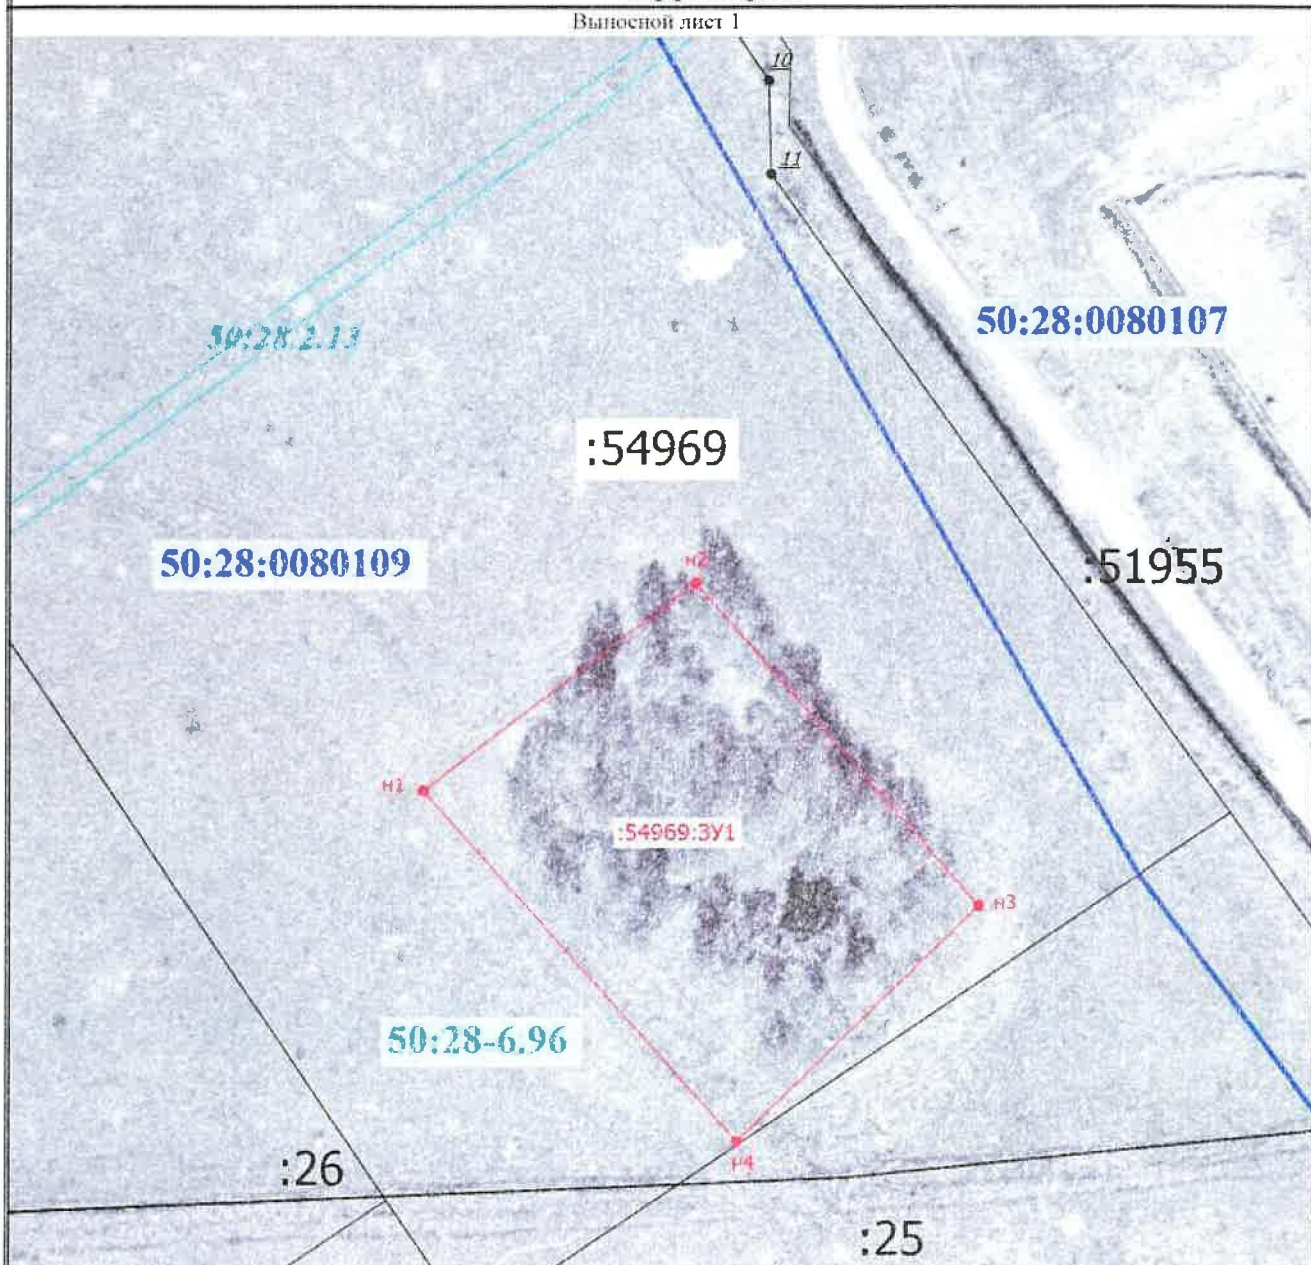

Масштаб 1:1200

### Условные обозначения

- |                      |  |
|----------------------|--|
|                      | - Существующая часть границы, имеющиеся в ЕГРН сведения о которой достаточны для определения ее местоположения   |
| <b>:54969</b>        | - Исходный земельный участок   |
|                      | - Вновь образованная часть границы, сведения о которой достаточны для определения ее местоположения  |
| <b>:54969:3У1</b>    | - Образуемый земельный участок, подлежащий изъятию   |
| ●                    | - Характерная точка границы земельного участка, сведения о которой отсутствуют в ЕГРН, местоположение которой определено при кадастровых работах (новая характерная точка) |
| n1                   | - Обозначение новой характерной точки  |
|                      | - Граница населенного пункта   |
|                      | - Граница зоны с особыми условиями   |
| <b>50:28-6.96</b>    | - Зона с особыми условиями использования территории - Приаэродромная территория аэродрома Москва (Домодедово)  |
| <b>50:28.2.13</b>    | - Охранная зона объекта "Газовая распределительная сеть от ГРС "Аэропорт" № 06/6"  |
|                      | - Граница кадастрового квартала  |
| <b>50:28:0080109</b> | - Номер кадастрового квартала  |